



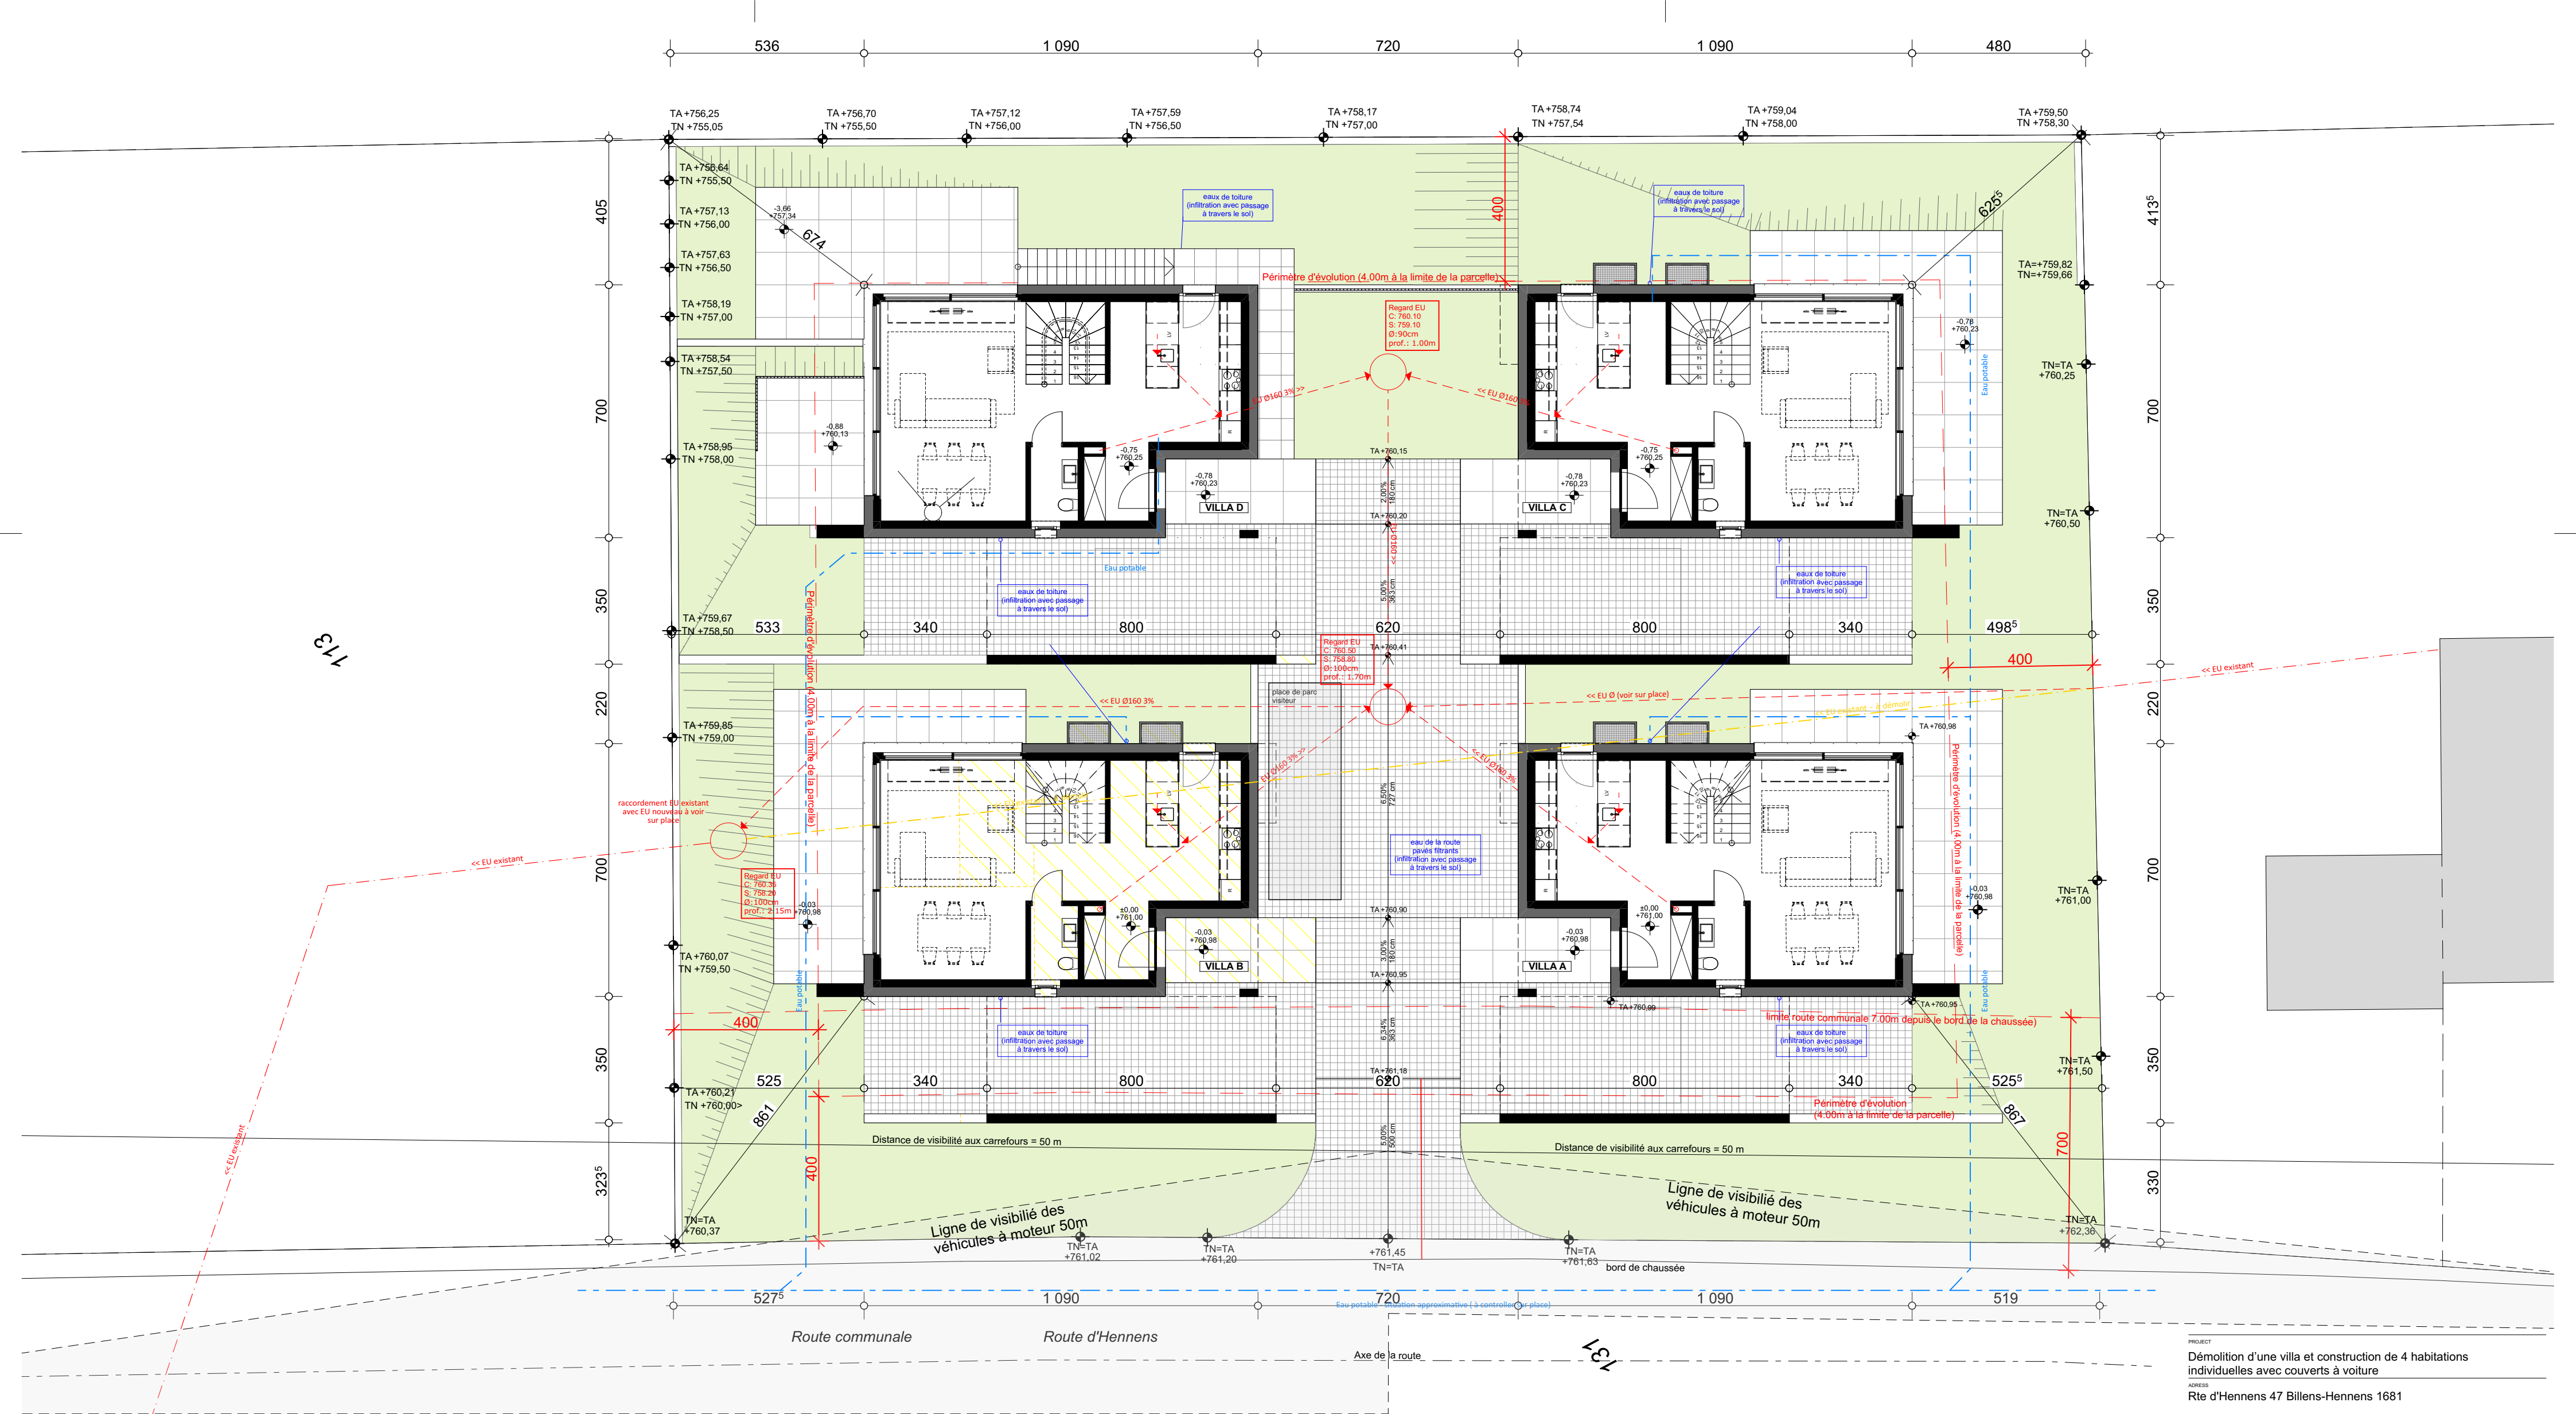

Regard EU existant
n° 2063135
Niv. couvercle: 759.513
Niv. fil d'eau: 757.093
prof.: 2.42m


PROJECT	
Démolition d'une villa et construction de 4 habitations individuelles avec couverts à voiture	
ADDRESS	
Rte d'Hennens 47 Billens-Hennens 1681	
REQURANT / PROPRIETARE	
promis-vendu Immo DOF SA	
PHASE	
ENQUETE	
DESIGN	
plan implantation	
ECHELLE	FORMAT
1:120	A2
DATE	
21/10/2024	
NUMERO DESSIN	REVISION
ENQ.01	

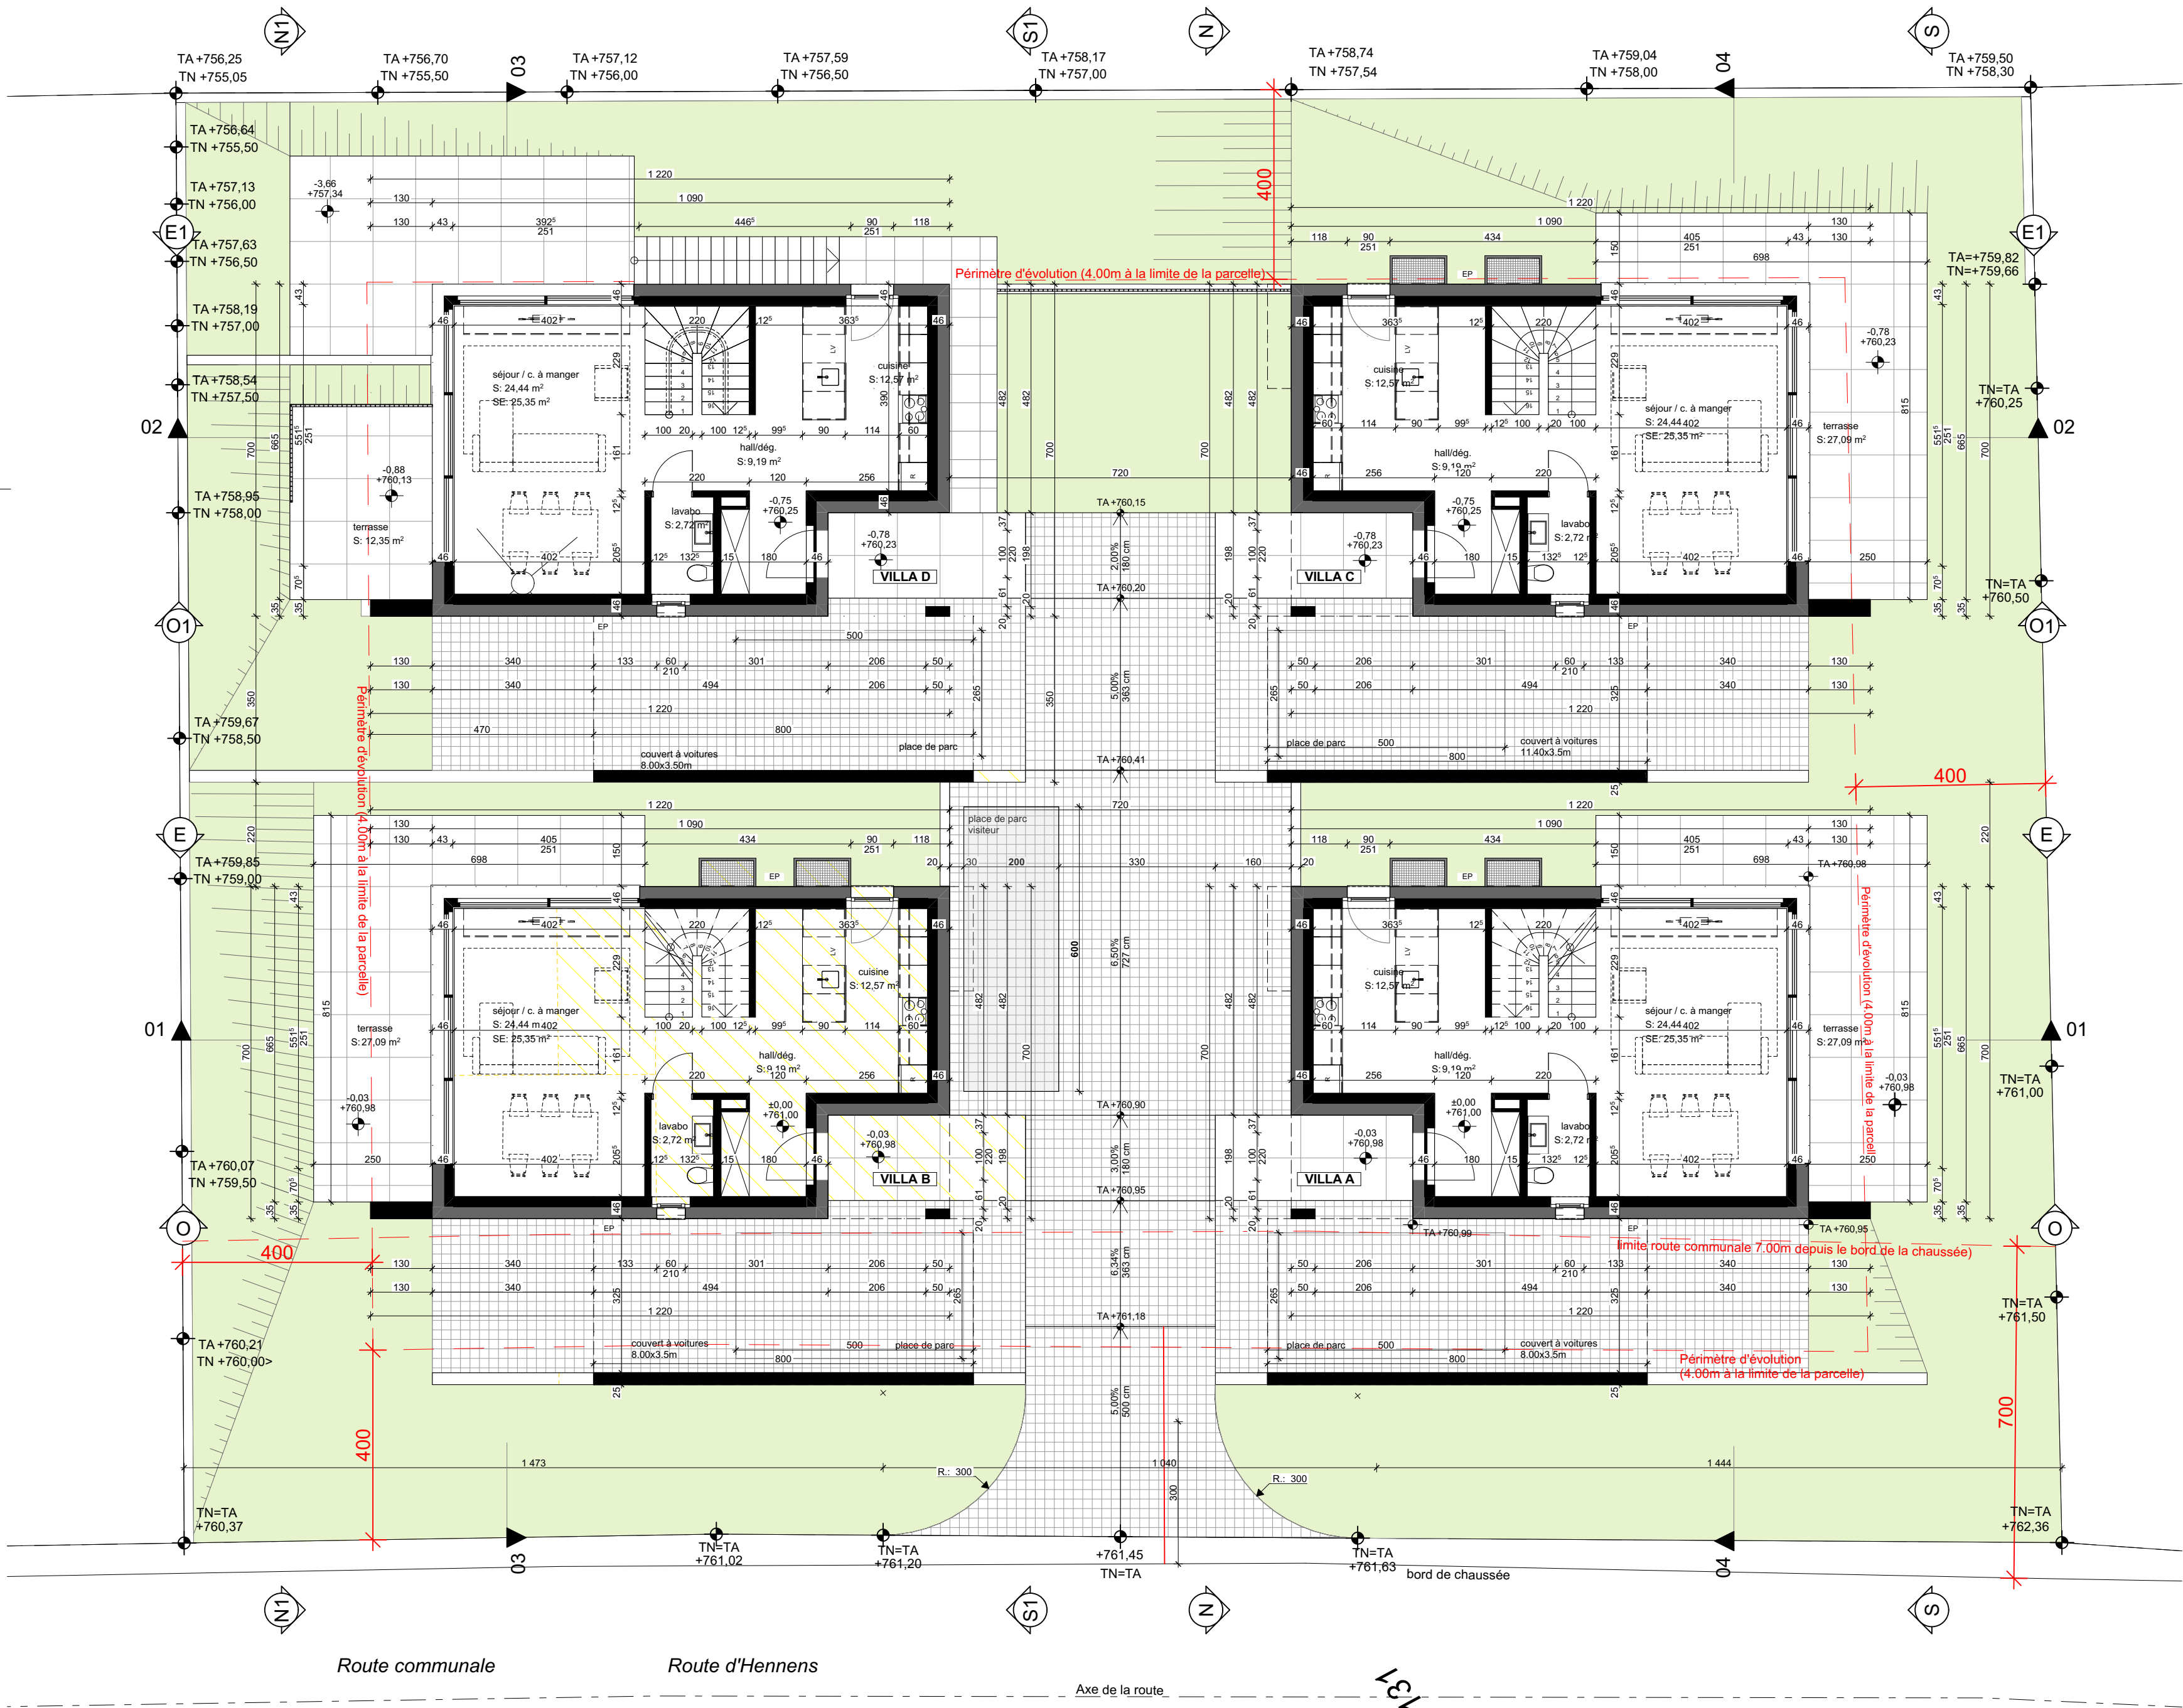

PROJET	
Démolition d'une villa et construction de 4 habitations individuelles avec couverts à voiture	
ADRESS	
Rte d'Hennens 47 Billens-Hennens 1681	
REQUERANT / PROPRIÉTAIRE	
promis-vendu Immo DOF SA	
PHASE	
ENQUETE	
DESSIN	
Rez-de-chaussée	
ECHELLE	FORMAT
1:100	A2
21/10/2024	
ENQ.03	




PROJECT		
Démolition d'une villa et construction de 4 habitations individuelles avec couverts à voiture		
ADDRESS		
Rte d'Hennens 47 Billens-Hennens 1681		
REQURANT / PROPRIETARE		
promis-vendu Immo DOF SA		
PHASE		
ENQUETE		
DESSIN		
1er étage		
Echelle		
1:100		
FORMAT		
A2		
DATE		
21/10/2024		
REVISION		
ENQ.04		

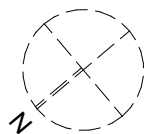

bs
a.


carlos barros, architecte
+41 078 204 23 13
carlosbarros@basilar.ch

CE DESSIN NE PEUT ÊTRE REPRODUIT EN TOUT OU EN PARTIE SANS AUTORISATION EXPRESSE

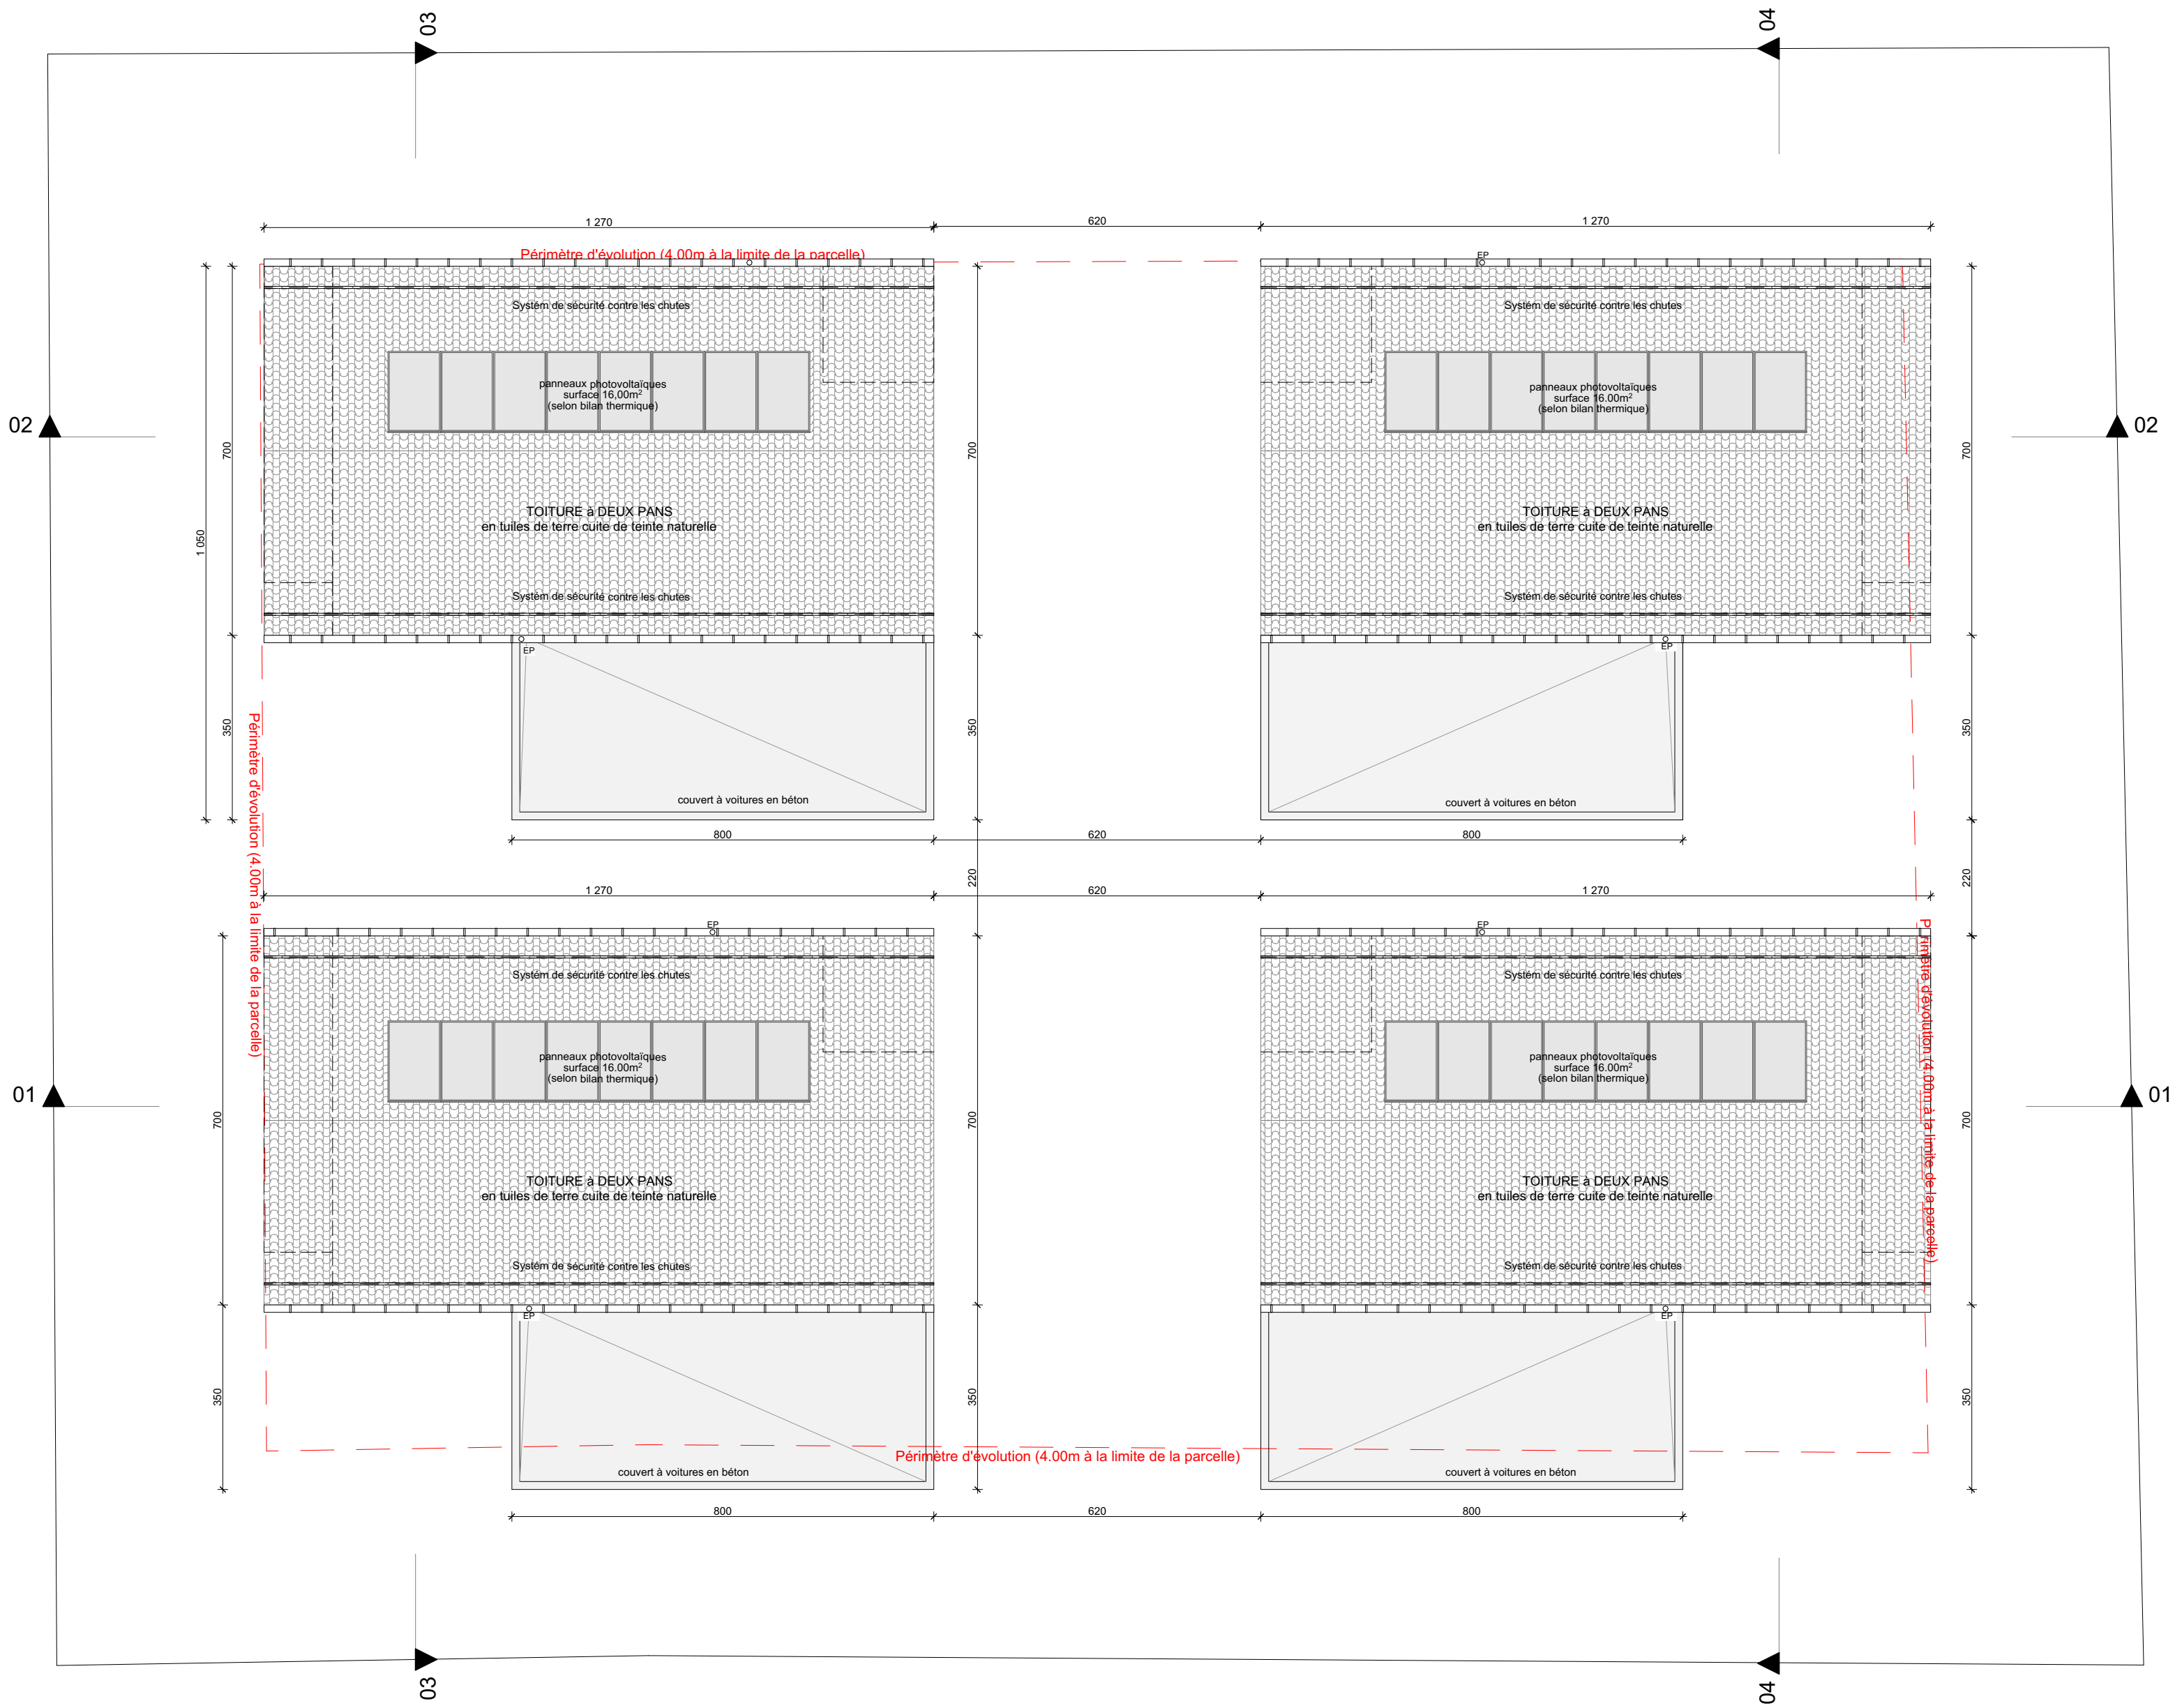

PROJECT		
Démolition d'une villa et construction de 4 habitations individuelles avec couverts à voiture		
ADDRESS		
Rte d'Hennens 47 Billens-Hennens 1681		
REQURERANT / PROPRIETARE		
promis-vendu Immo DOF SA		
PHASE		
ENQUETE		
DESSIN		
Toiture		
ÉCHELLE	FORMAT	DATE
1:100	A2	21/10/2024
NUMERO DESSIN	REVISION	



ENQ.05

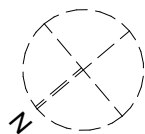



bs
a.

carlos barros, architecte
+41 078 204 23 13
carlosbarros@basilar.ch



CE DESSIN NE PEUT ÊTRE REPRODUIT EN TOUT OU EN PARTIE SANS AUTORISATION EXPRESSE

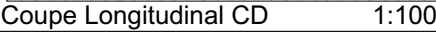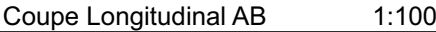



CE DESSIN NE PEUT ÊTRE REPRODUIT EN TOUT OU EN PARTIE SANS AUTORISATION EXPRESS

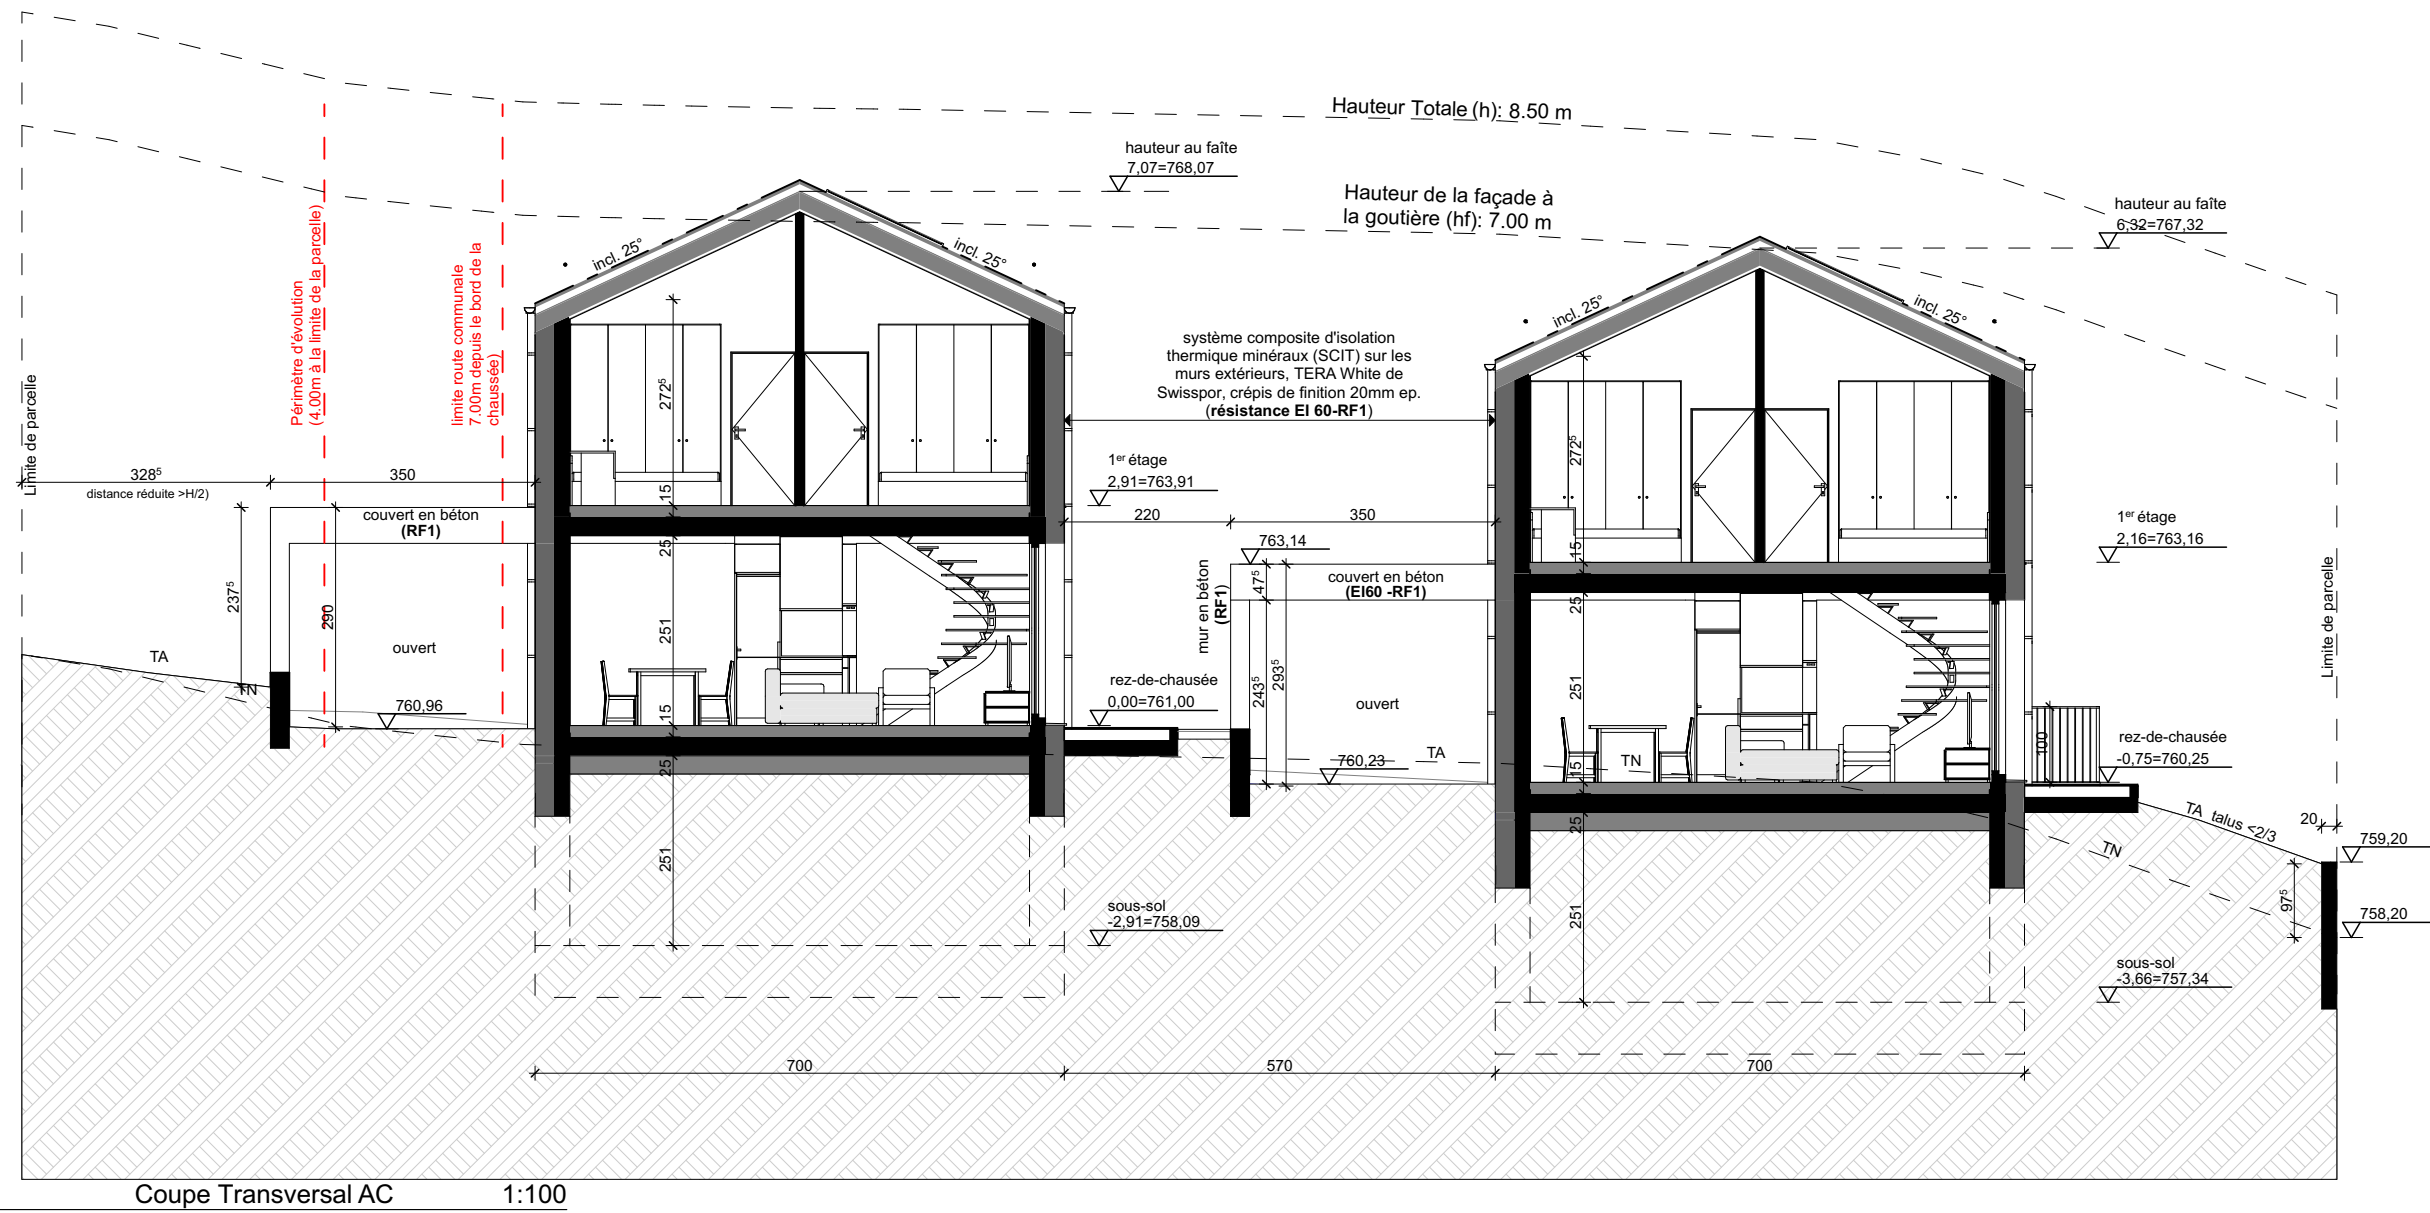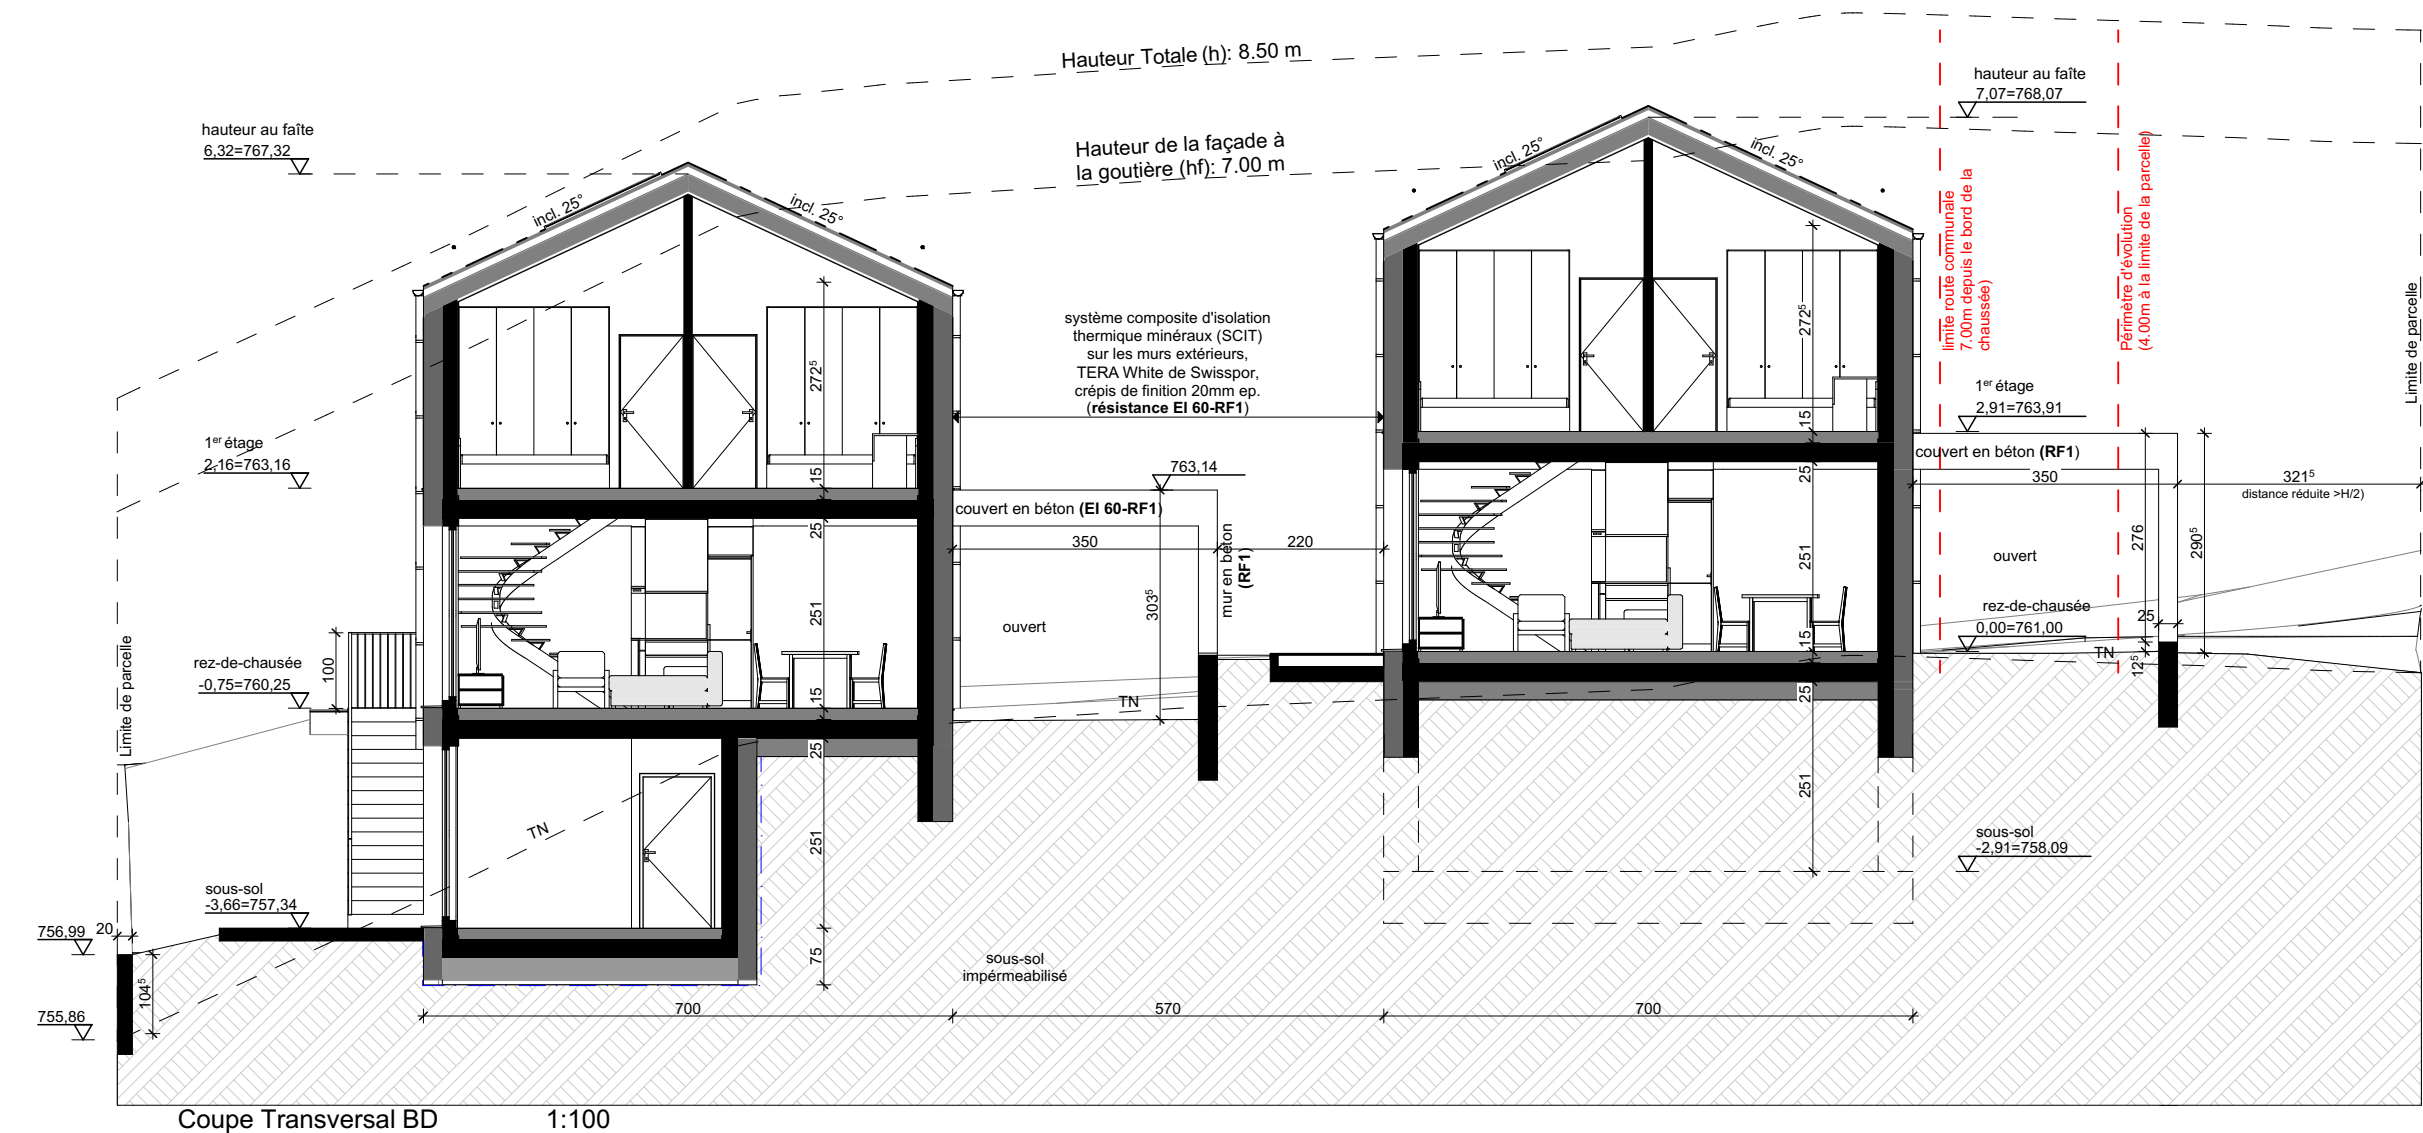



PROJET	Démolition d'une villa et construction de 4 habitations individuelles avec couverts à voiture
ADRESS	Rte d'Hennens 47 Billens-Hennens 1681
REQUERANT / PROPRIETAIRES	promis-vendu Immo DOF SA
PHASE	ENQUETE
DESSIN	Coupes transversales
ECHELLE	1:100
FORMAT	A2
DATE	21/10/2024
NUMERO DESSIN	ENQ.07
REVISION	

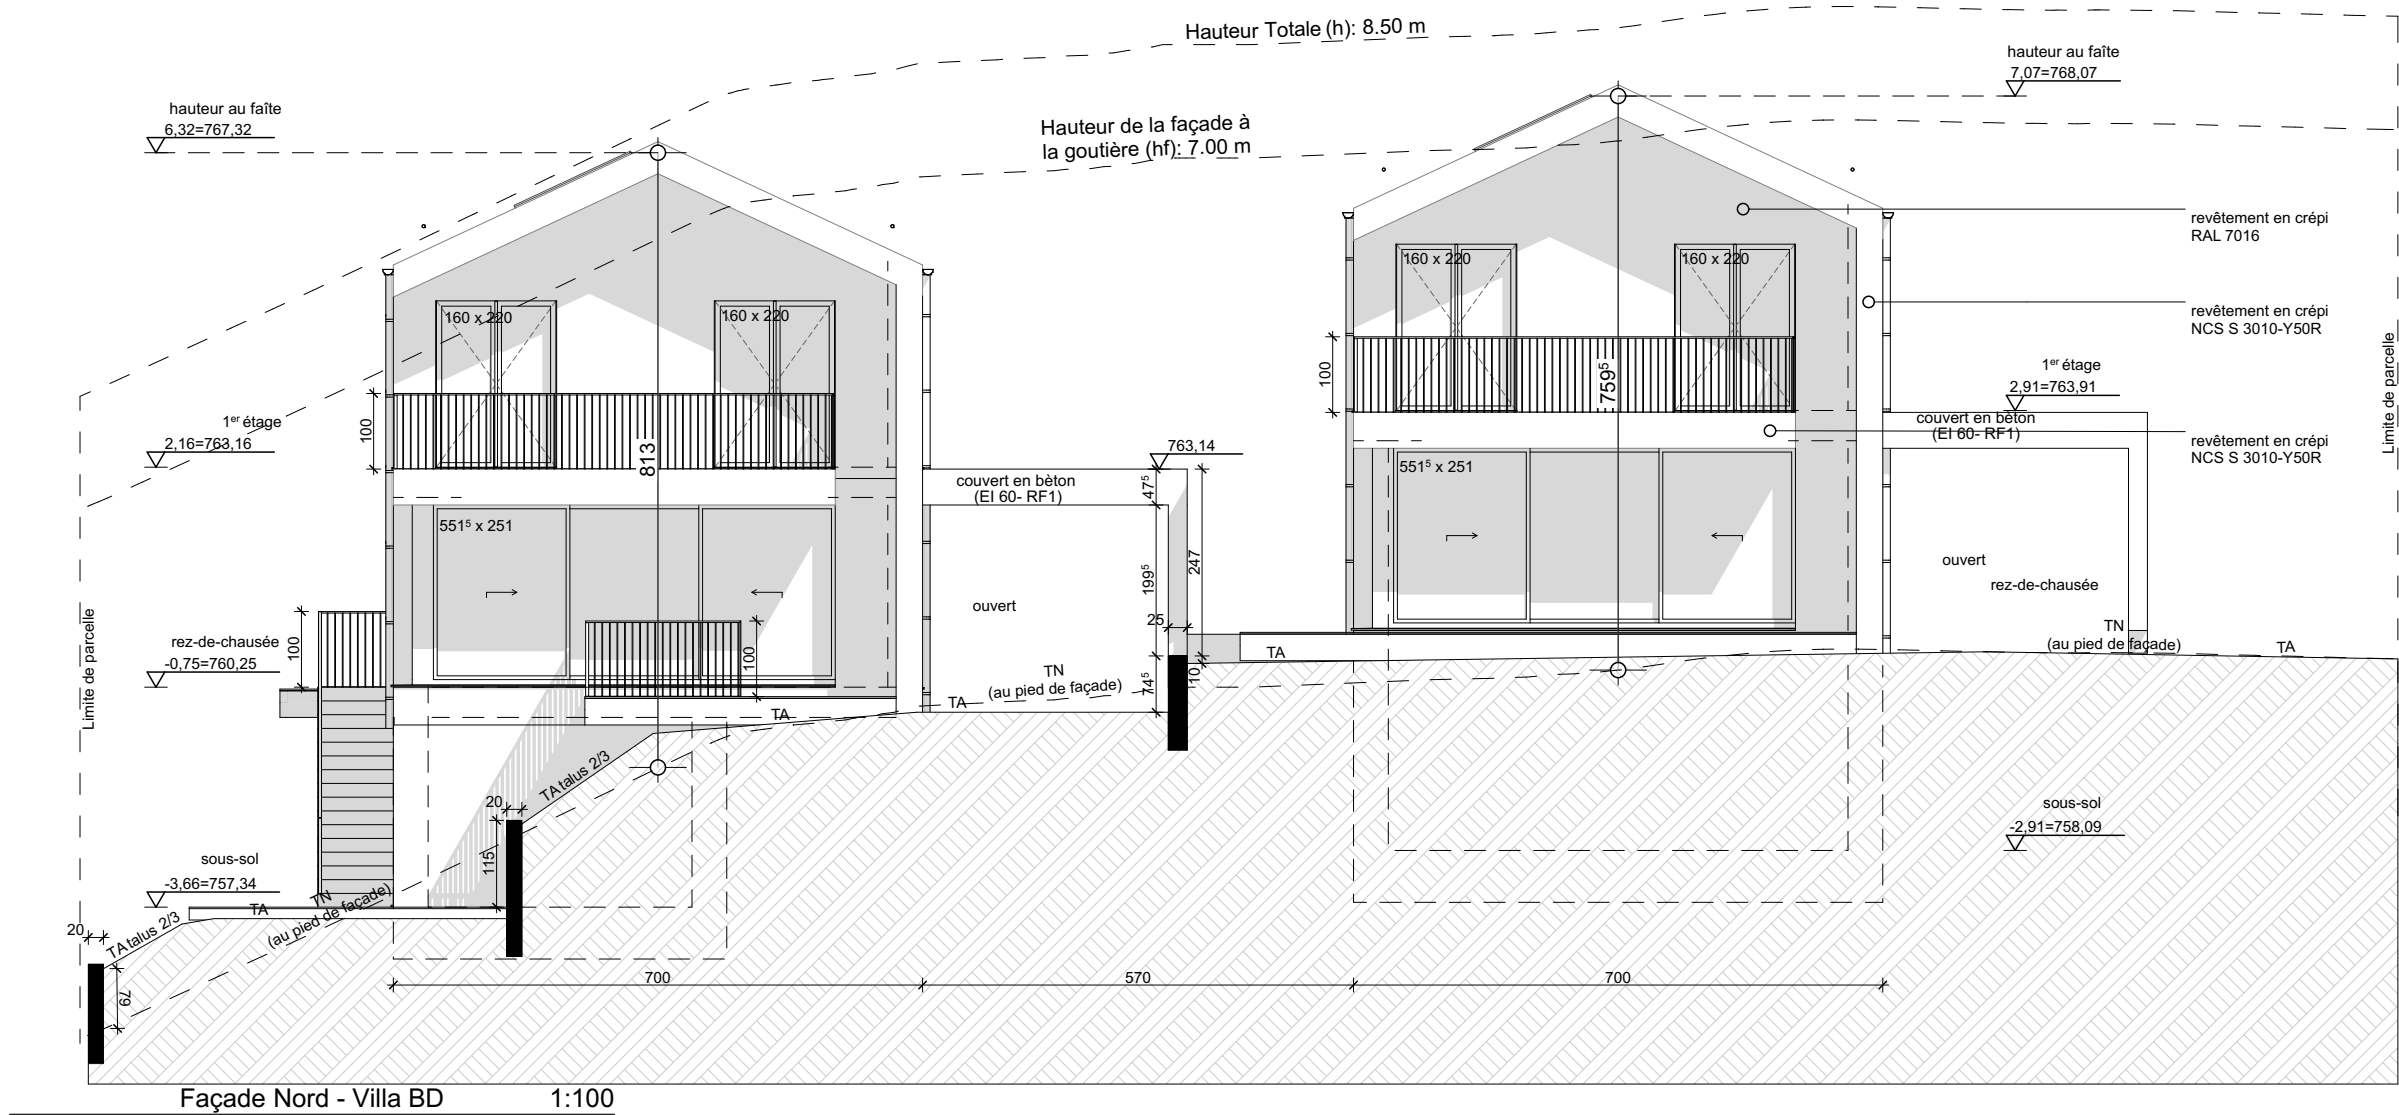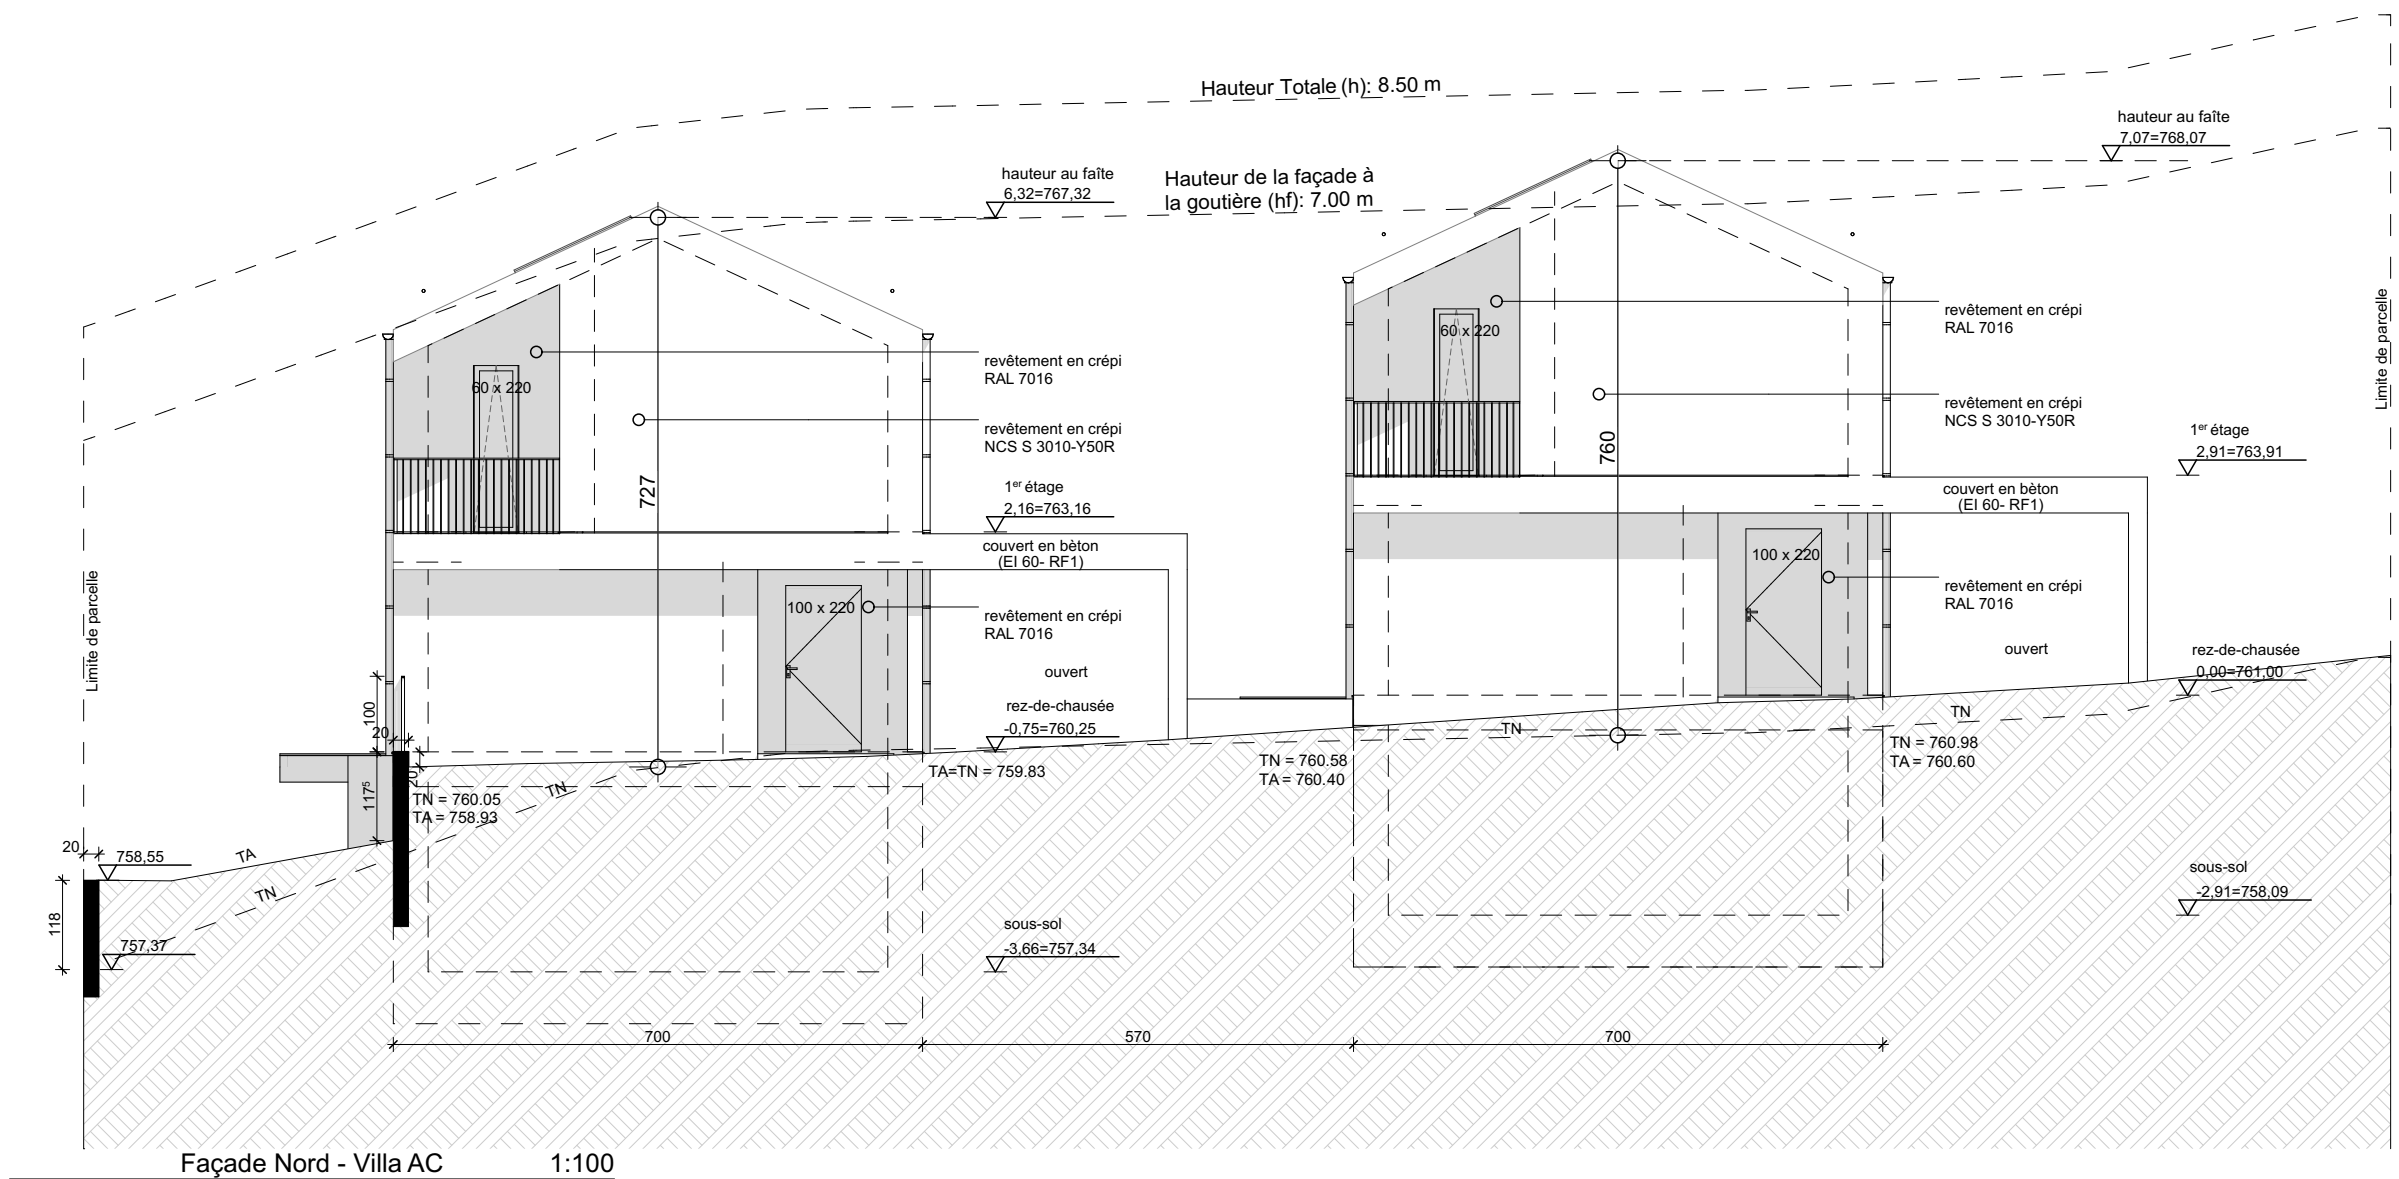

PROJECT		
Démolition d'une villa et construction de 4 habitations individuelles avec couverts à voiture		
ADDRESS		
Rte d'Hennens 47 Billens-Hennens 1681		
REGULATORY / PROPRIETARY		
promis-vendu Immo DOF SA		
PHASE		
ENQUETE		
DESIGN		
Façades nord		
Echelle		
1:100	A2	21/10/2024
REVISION		
ENQ.08		

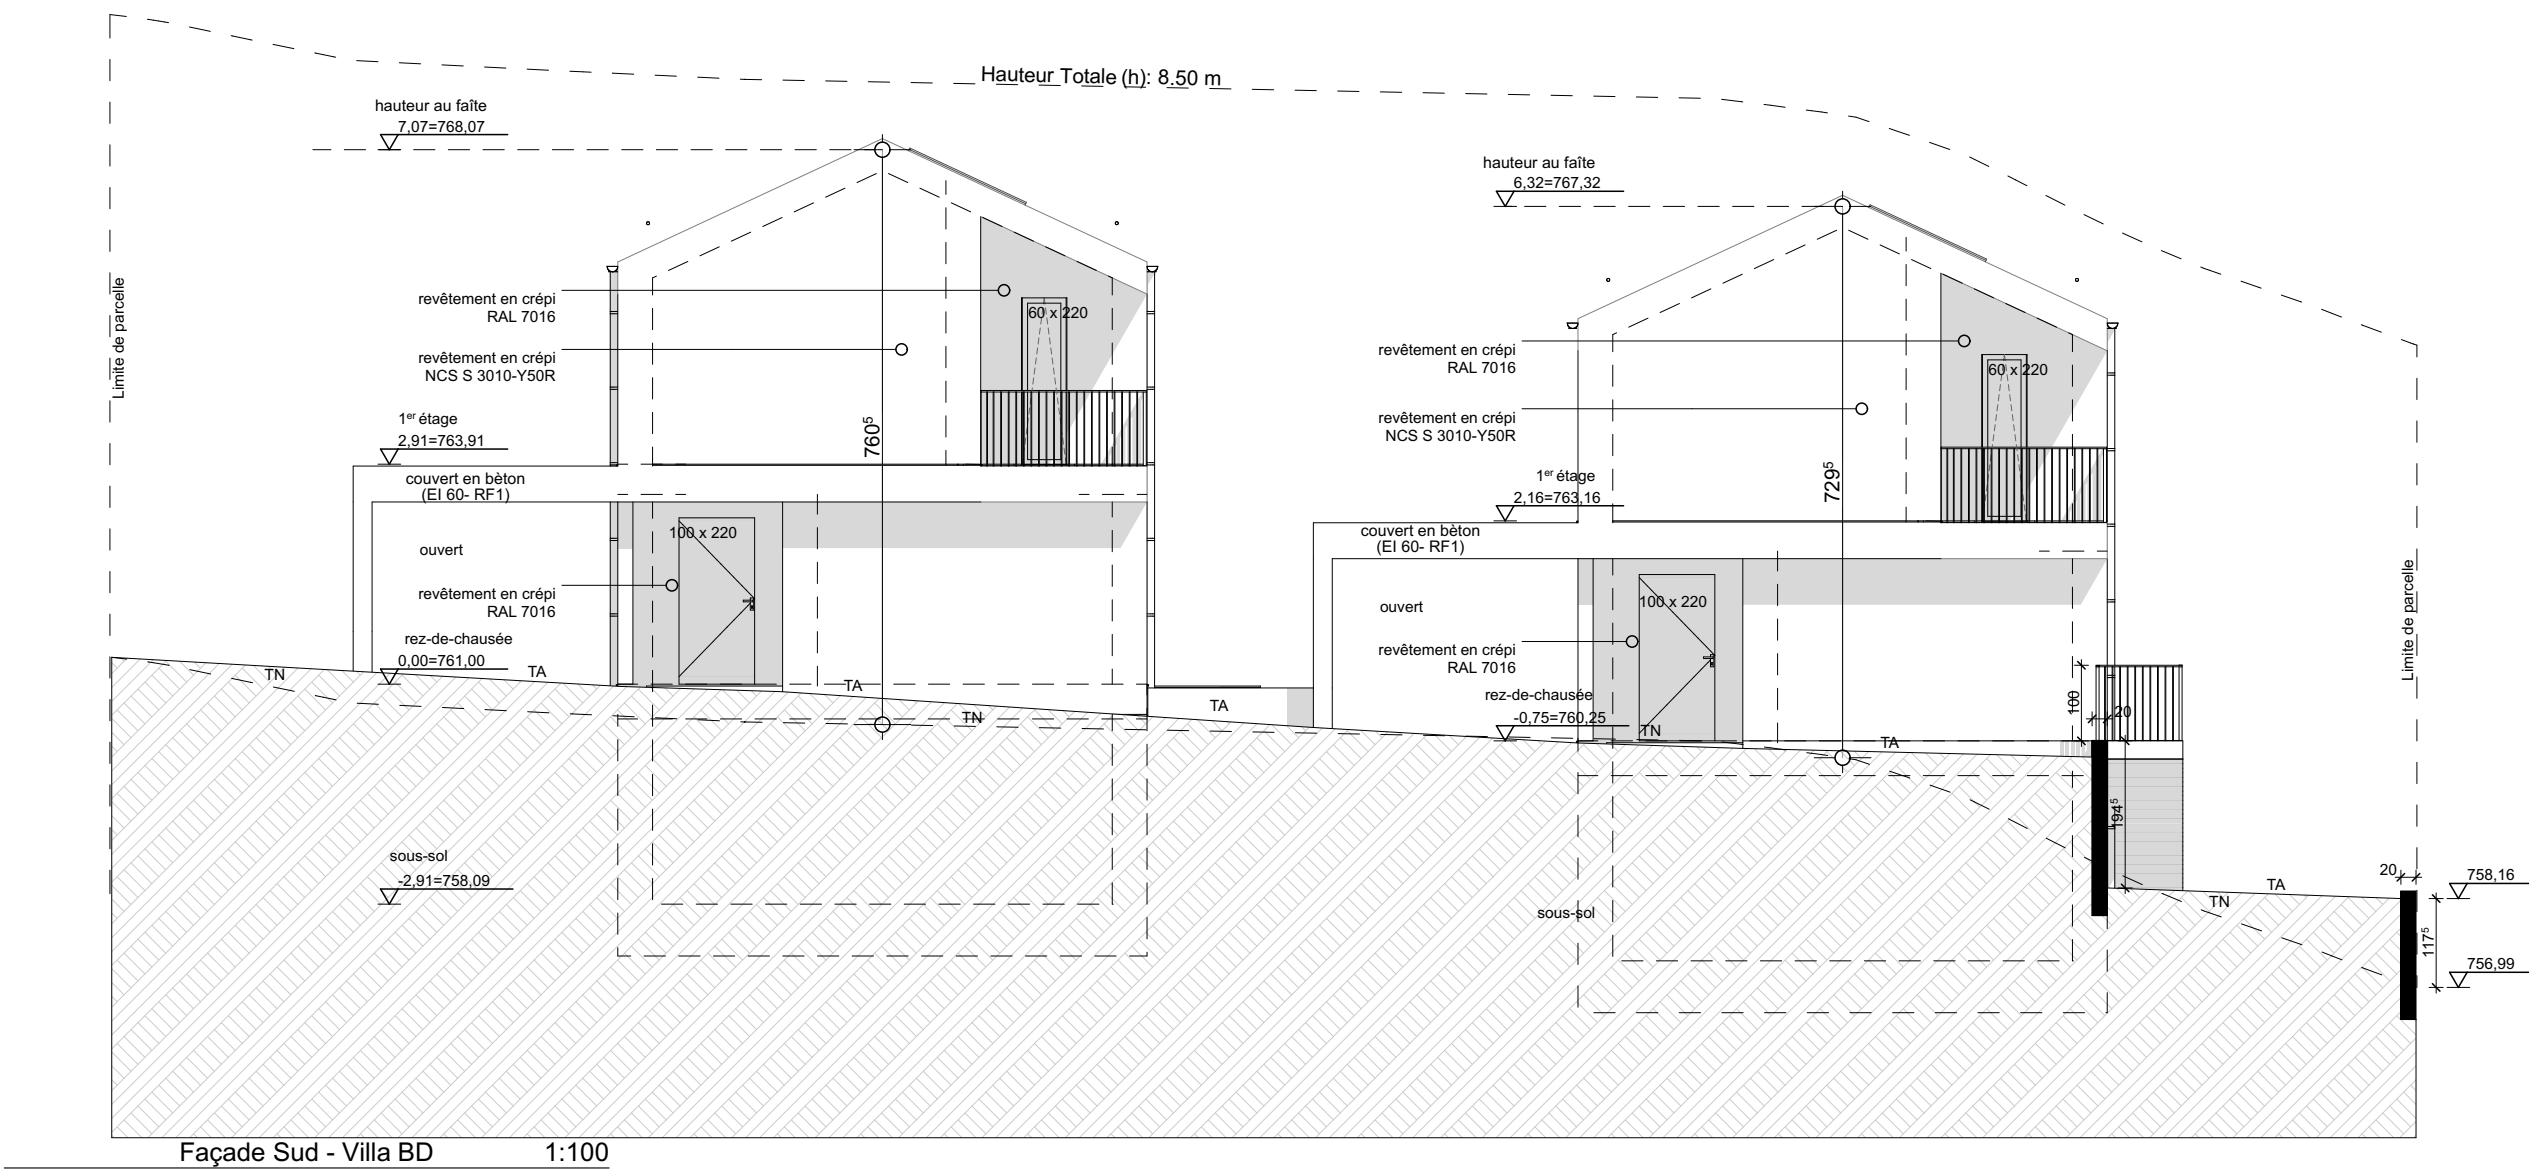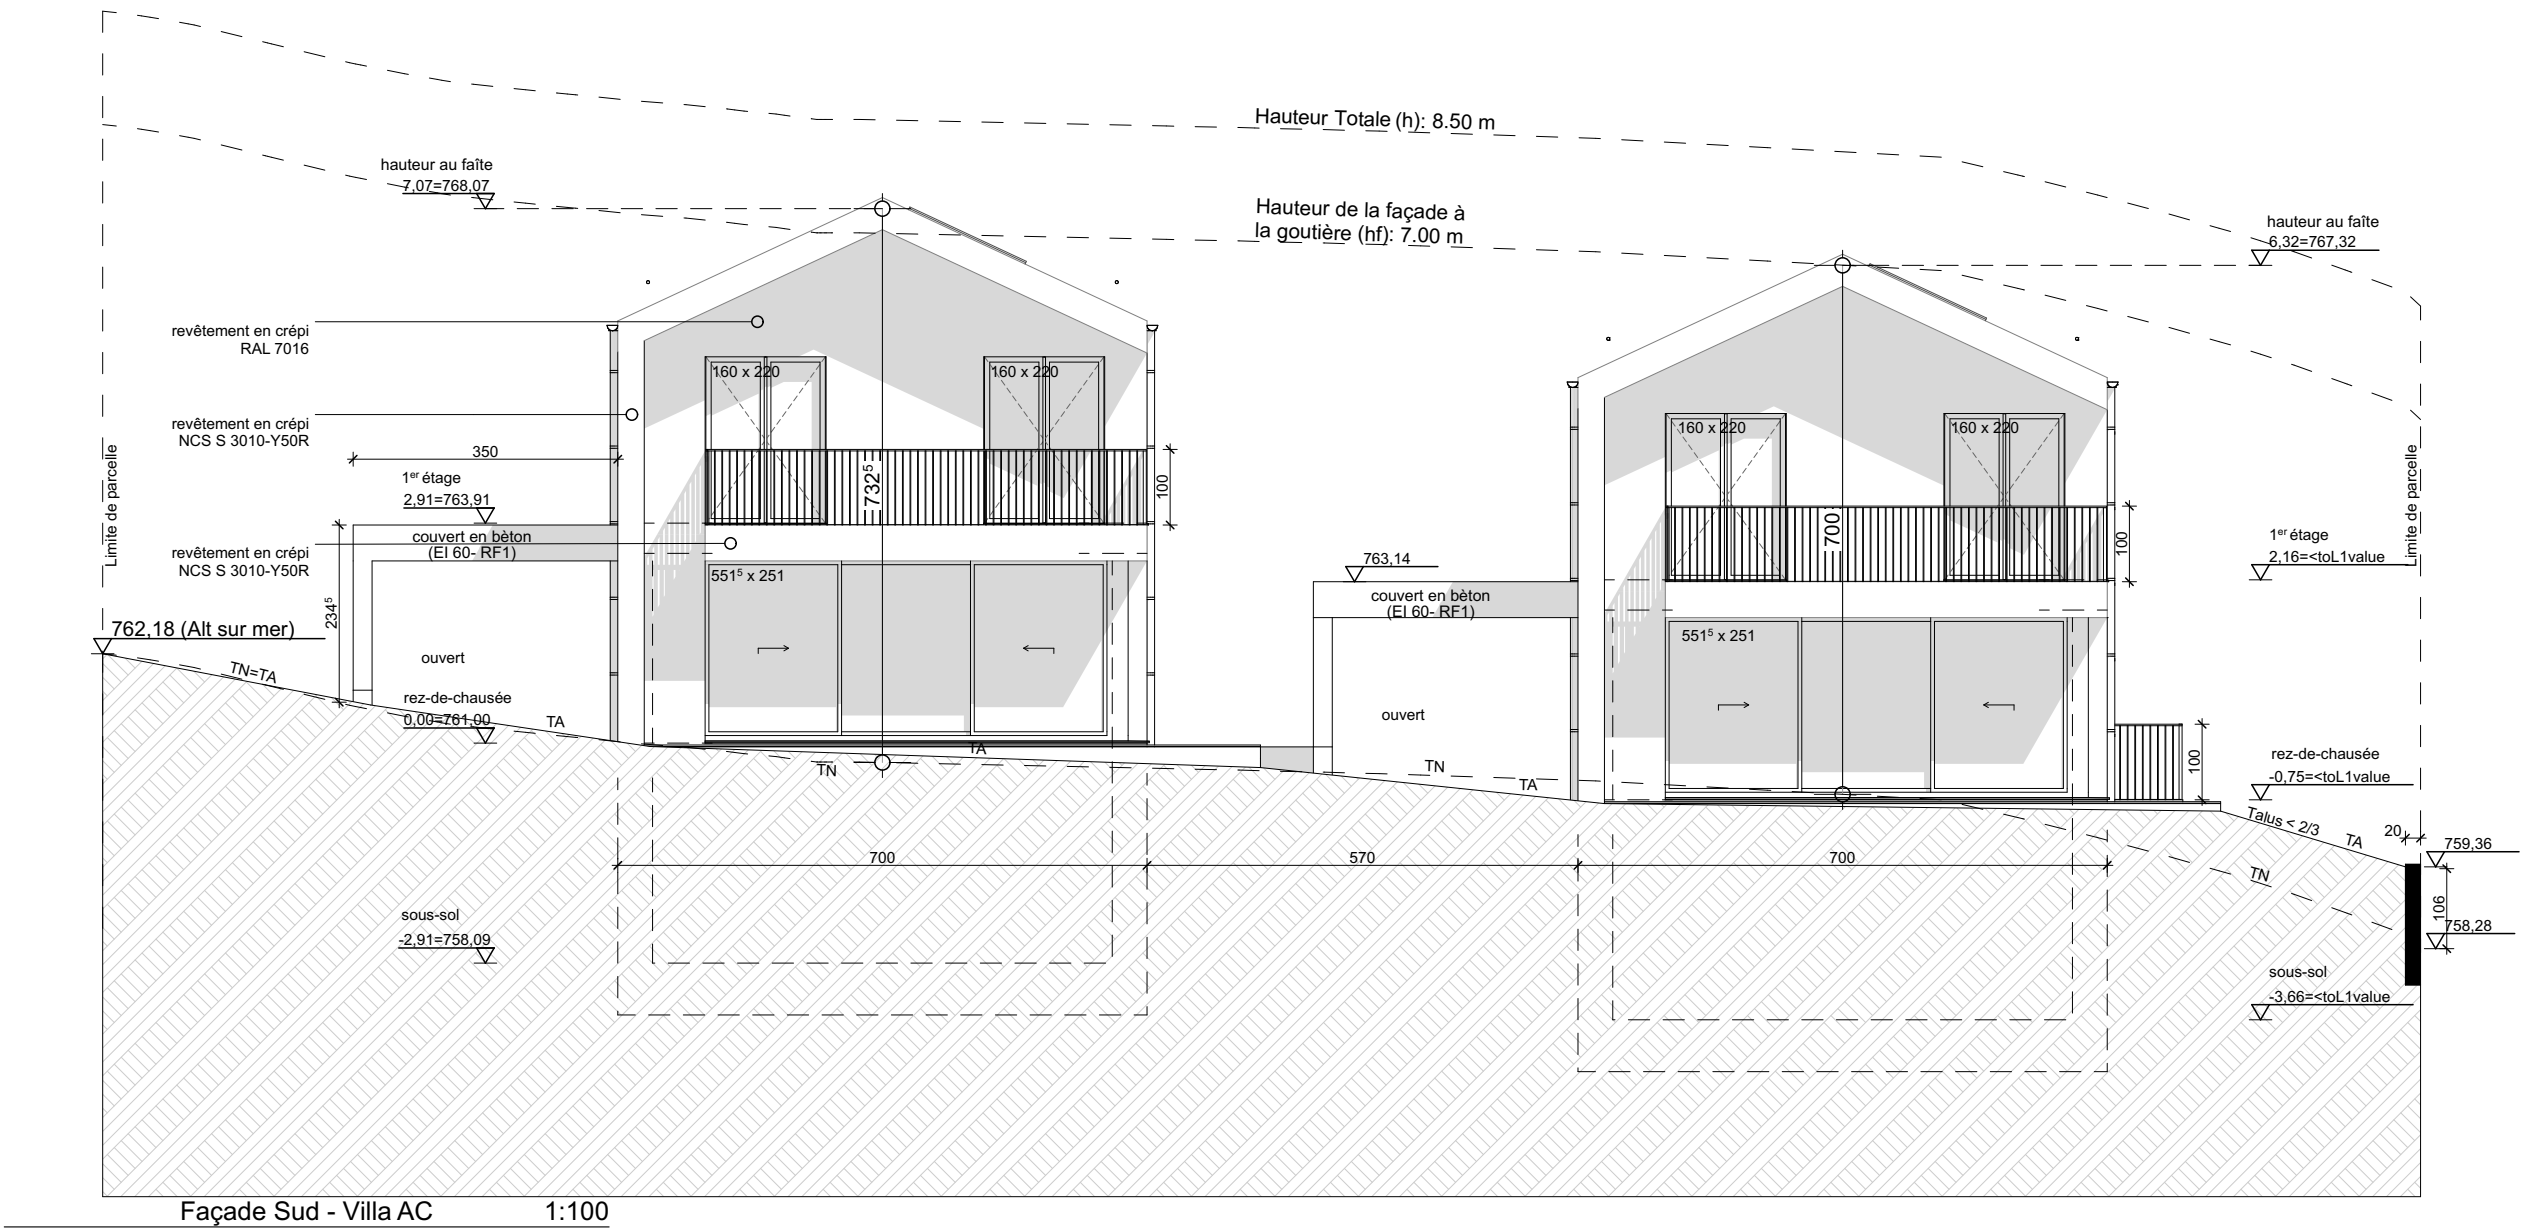

PROJET		
Démolition d'une villa et construction de 4 habitations individuelles avec couverts à voiture		
ADRESS		
Rte d'Hennens 47 Billens-Hennens 1681		
REGULANT / PROPRIETAIRE		
promis-vendu Immo DOF SA		
PHASE		
ENQUETE		
DESSIN		
Façades sud		
ECHELLE	FORMAT	DATE
1:100	A2	21/10/2024
NUMERO DESSIN	REVISION	
ENQ.09		

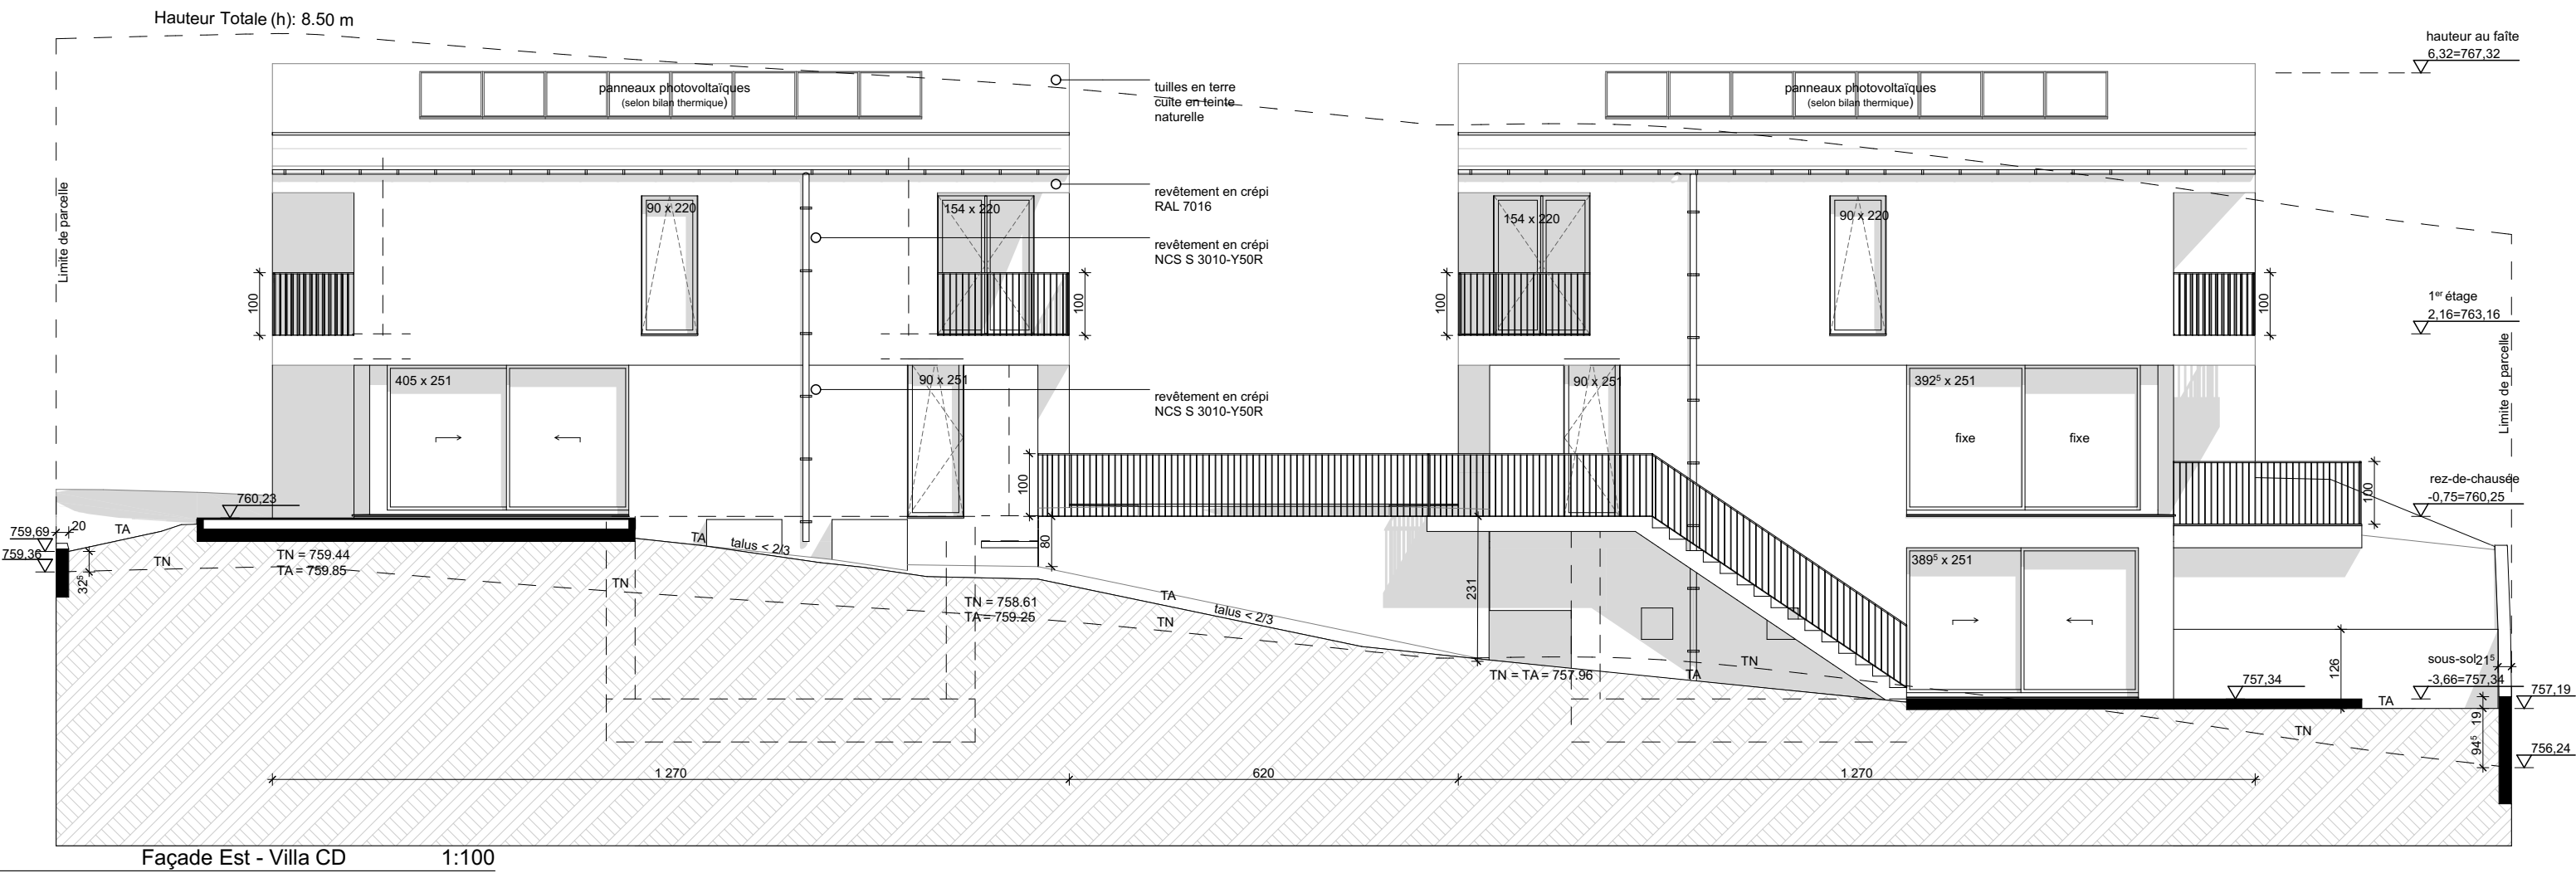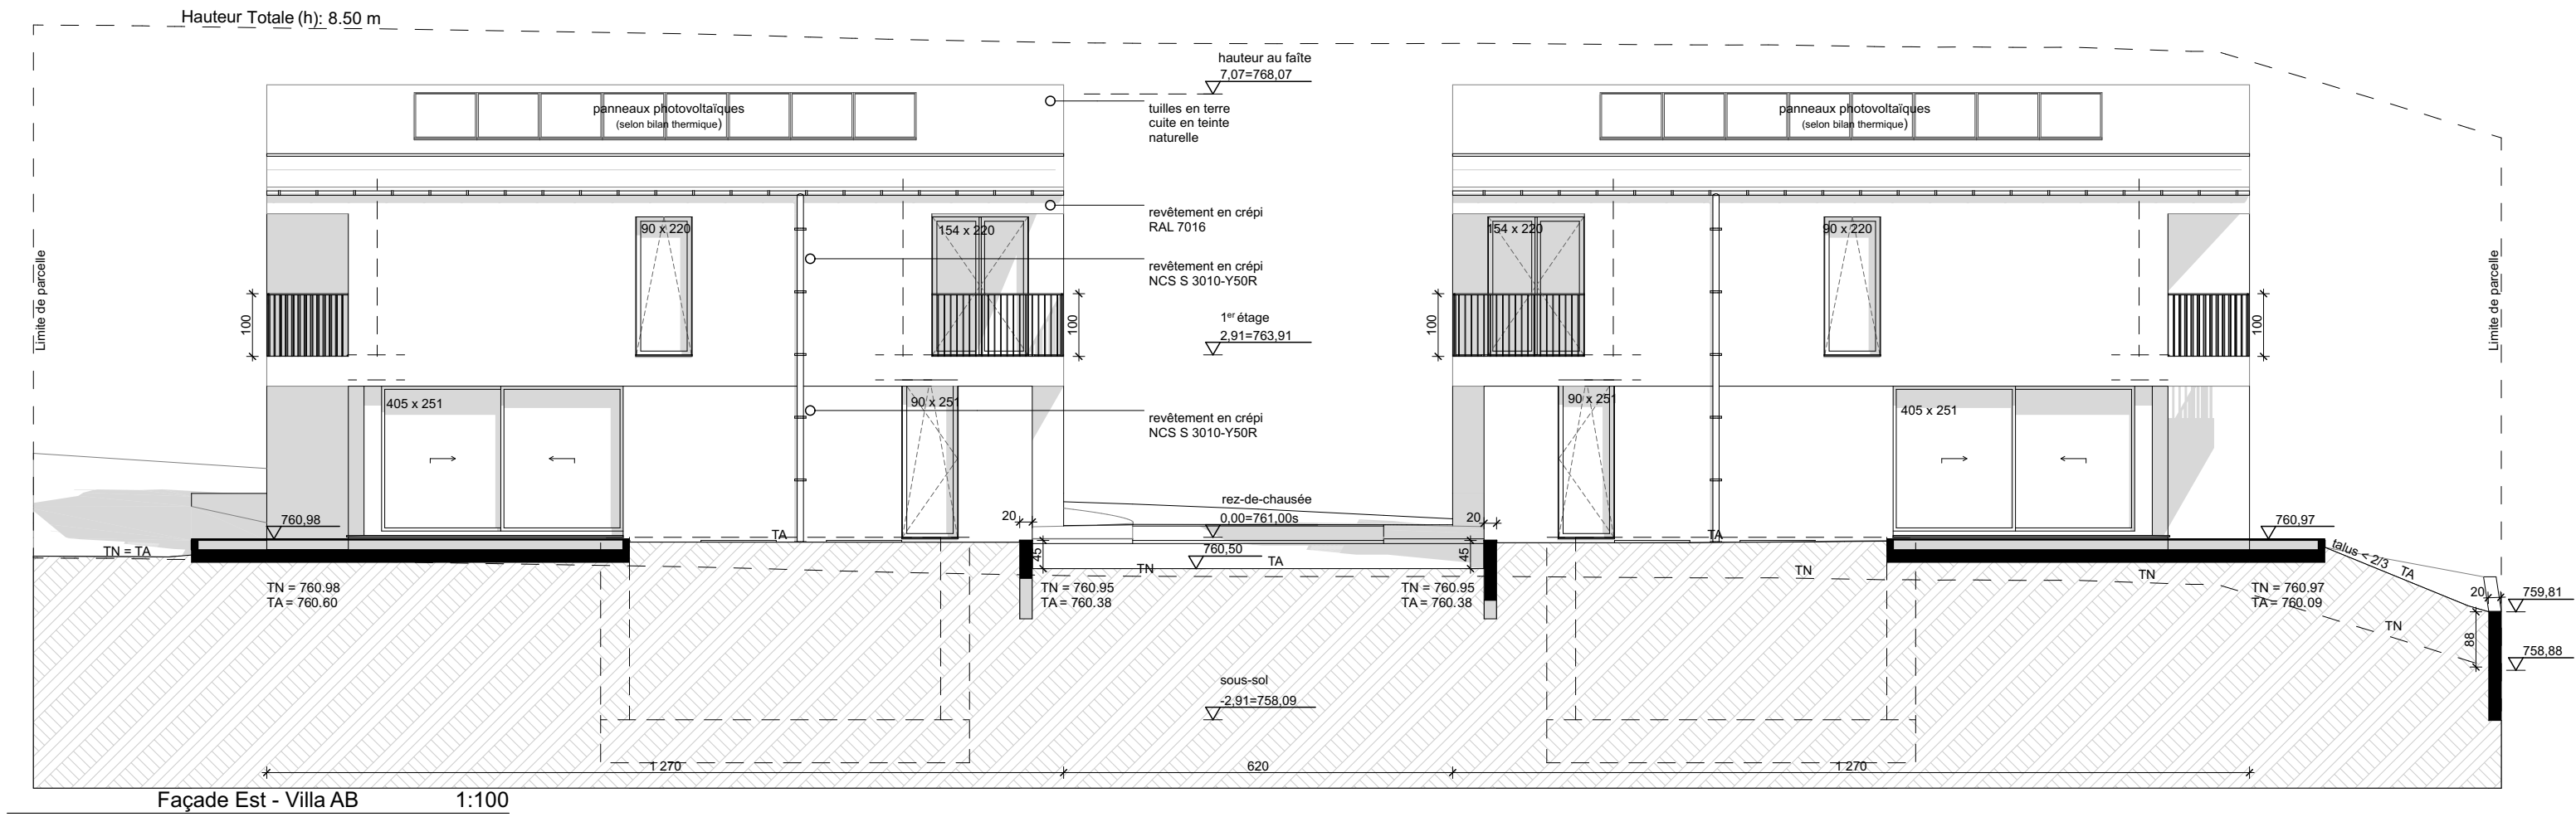



PROJECT		
Démolition d'une villa et construction de 4 habitations individuelles avec couverts à voiture		
ADDRESS		
Rte d'Hennens 47 Billens-Hennens 1681		
REQURANT / PROPRIETARE		
promis-vendu Immo DOF SA		
PHASE		
ENQUETE		
DESIGN		
Façades est		
ÉCHELLE	FORMAT	DATE
1:100	A2	21/10/2024
NUMERO DESIGN	REVISION	

ENQ.10

bs
a.

carlos barros, architecte
+41 078 204 23 13
carlosbarros@basilar.ch

CE DESSIN NE PEUT ÊTRE REPRODUIT EN TOUT OU EN PARTIE SANS AUTORISATION EXPRESSE

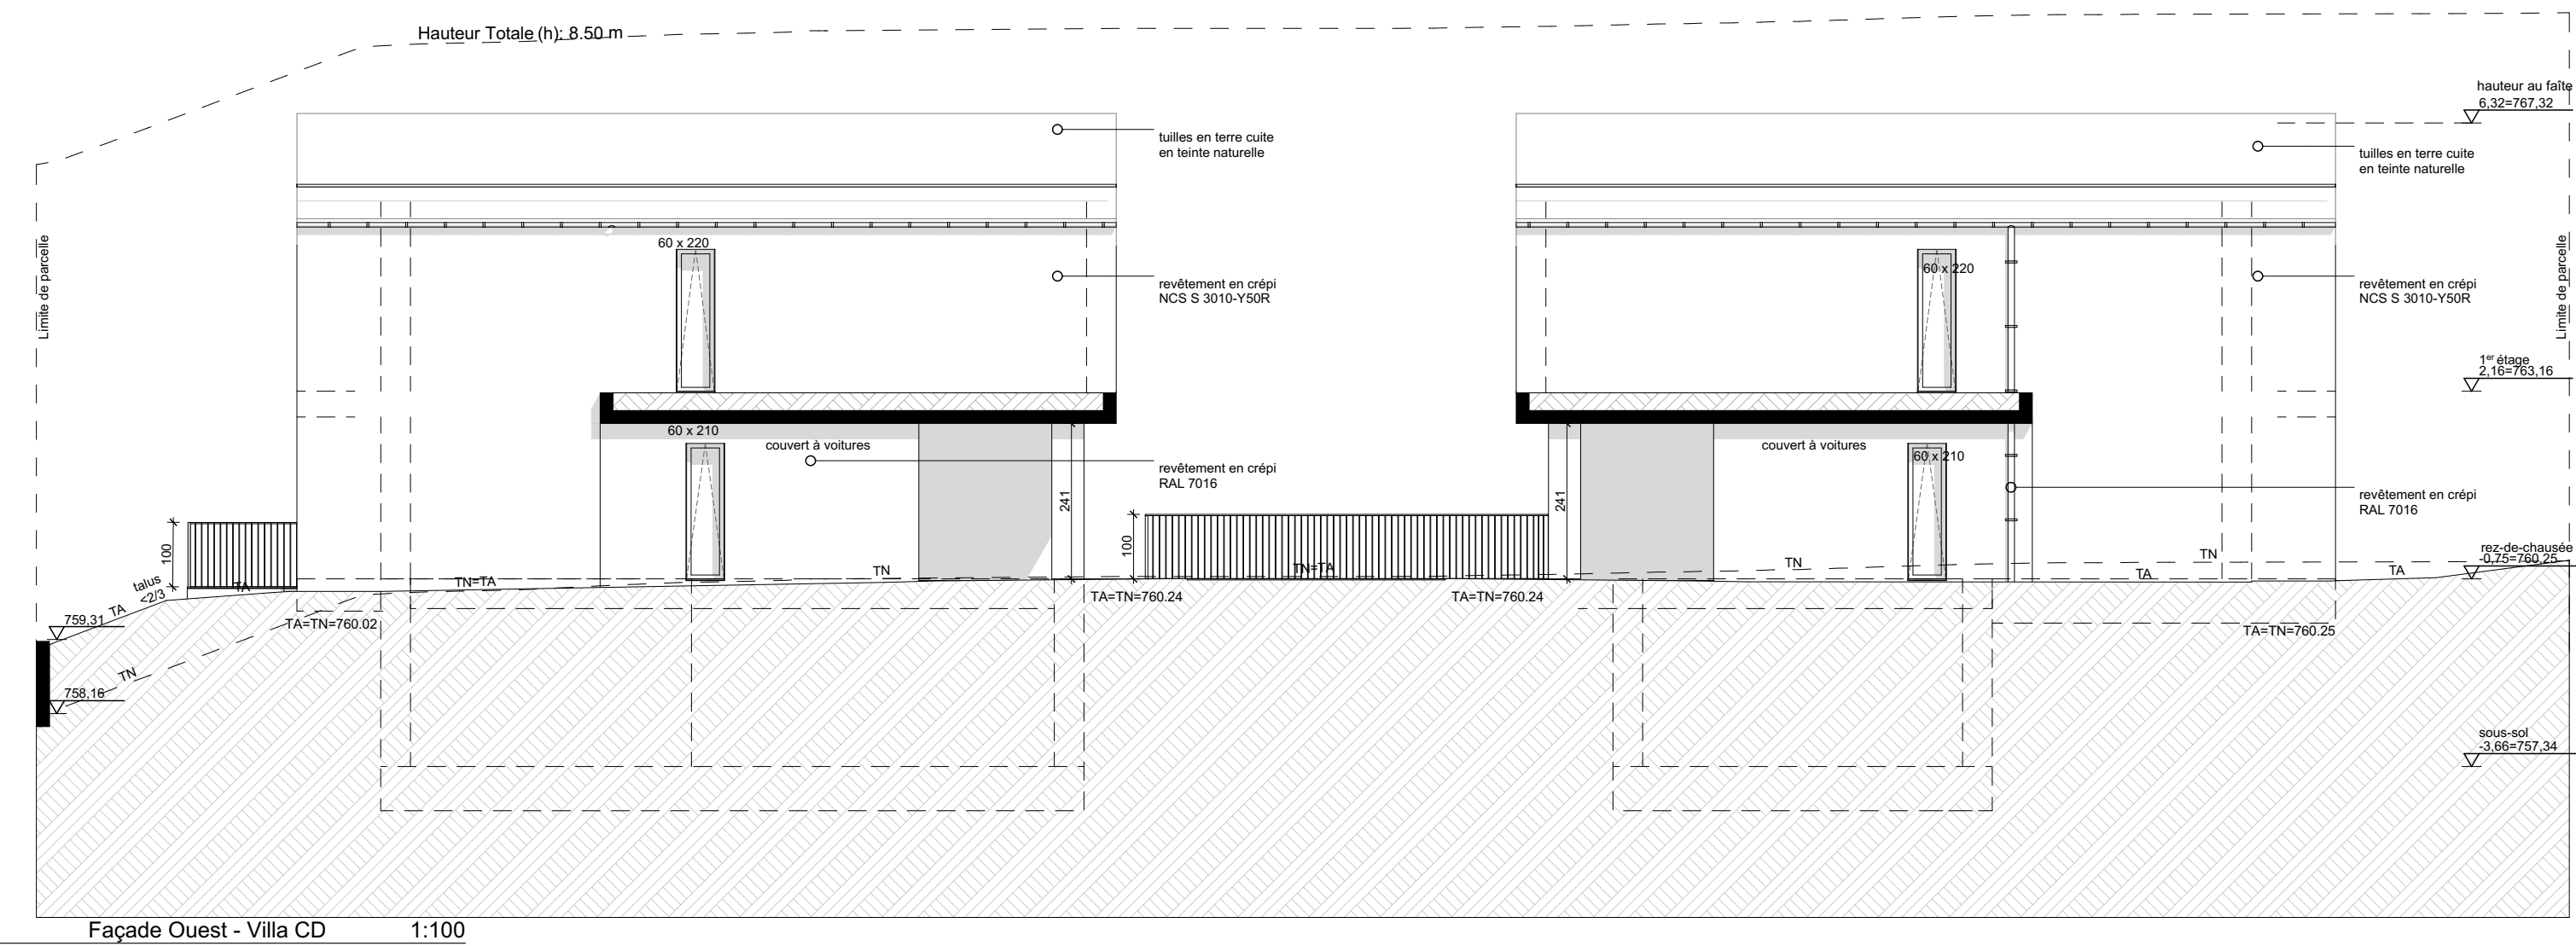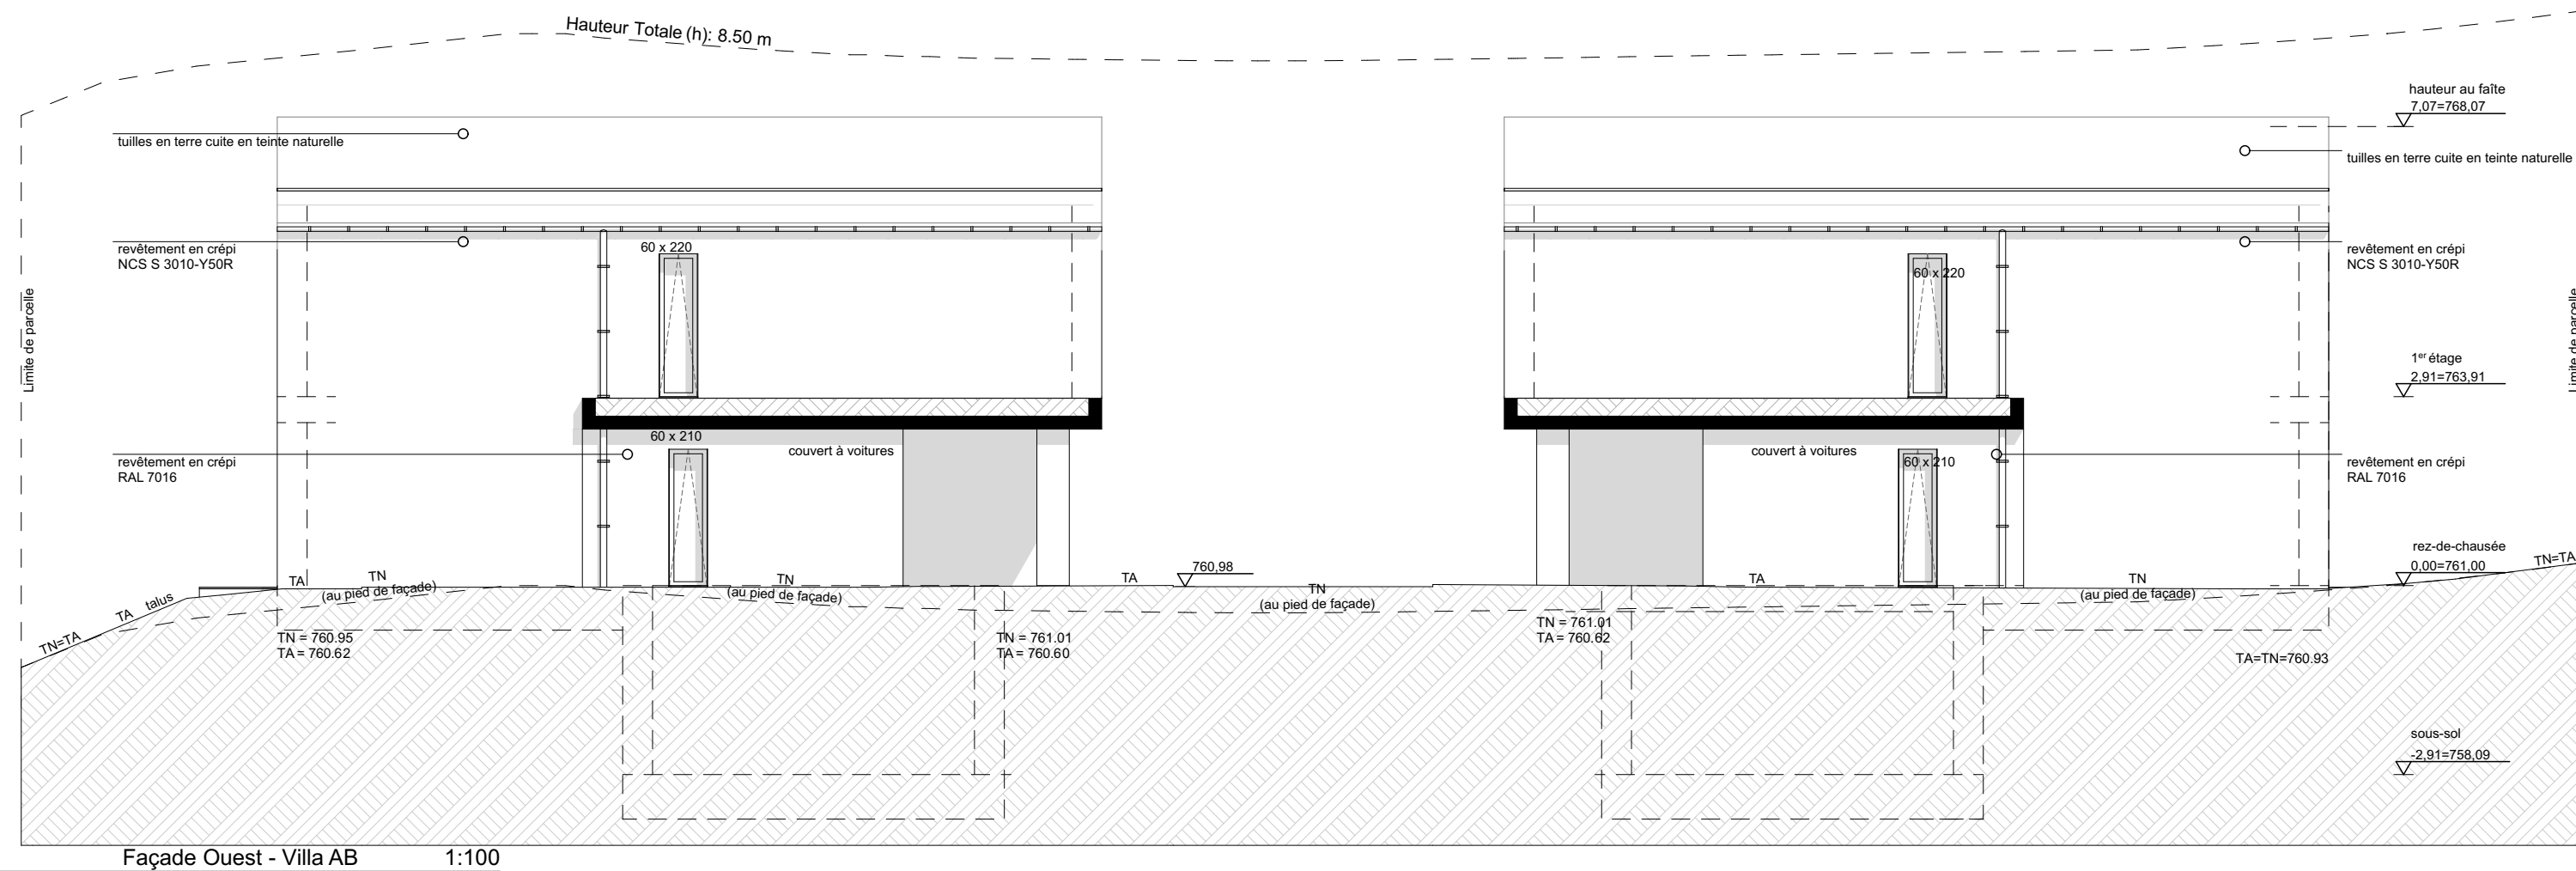

PROJECT	Démolition d'une villa et construction de 4 habitations individuelles avec couverts à voiture
ADDRESS	Rte d'Hennens 47 Billens-Hennens 1681

PHASE ENQUETE

Façades ouest



ÉCHELLE	FORMAT	DATE
1:100	A2	21/10/2024
NUMERO DESSIN		REVISION


ENQ.11


b s
a .



carlos barros, architecte
+41 078 204 23 13
carlosbarros@basilar.ch


CE DESSIN NE PEUT ÊTRE REPRODUIT EN TOUT OU EN PARTIE SANS AUTORISATION EXPRESSE

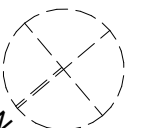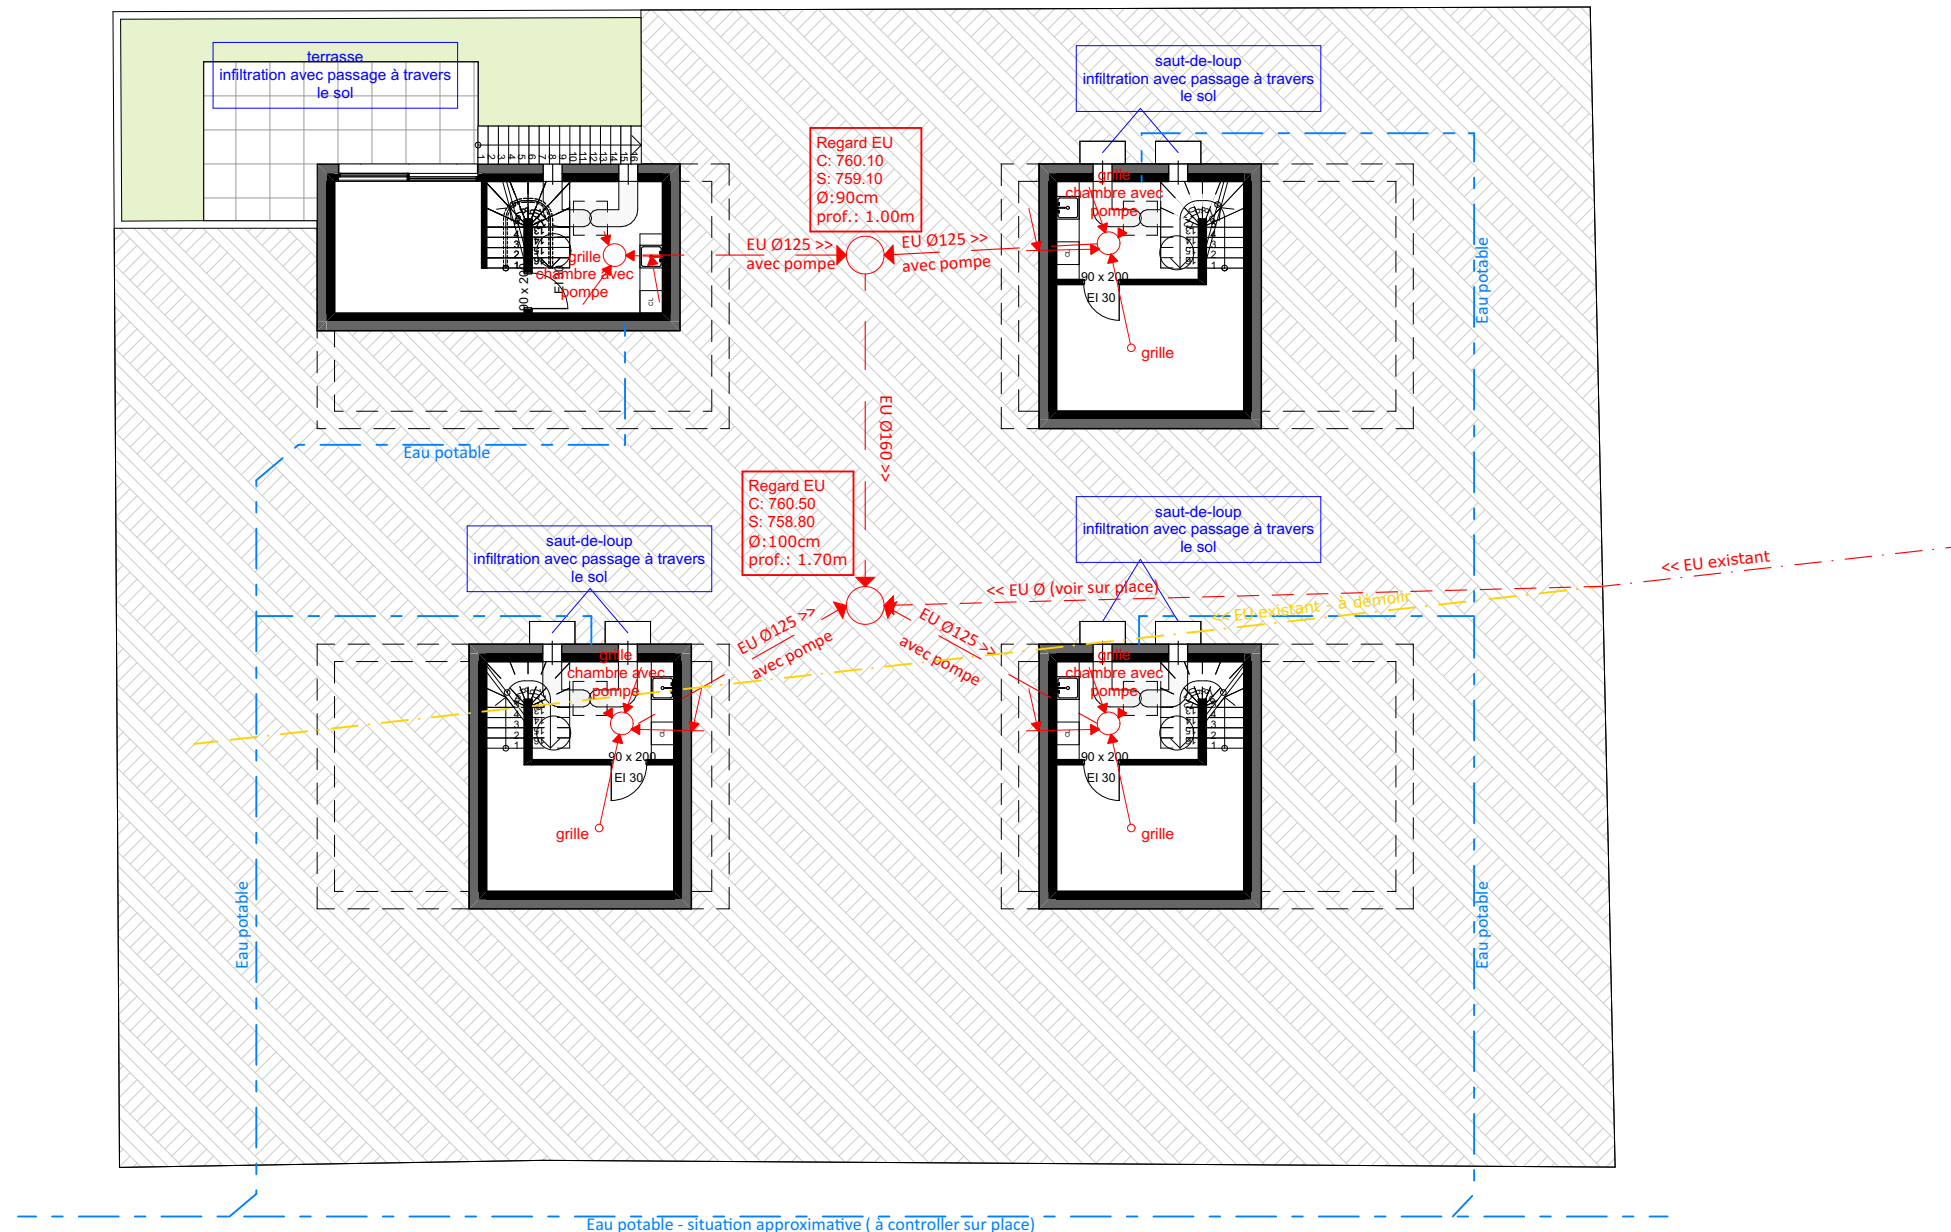

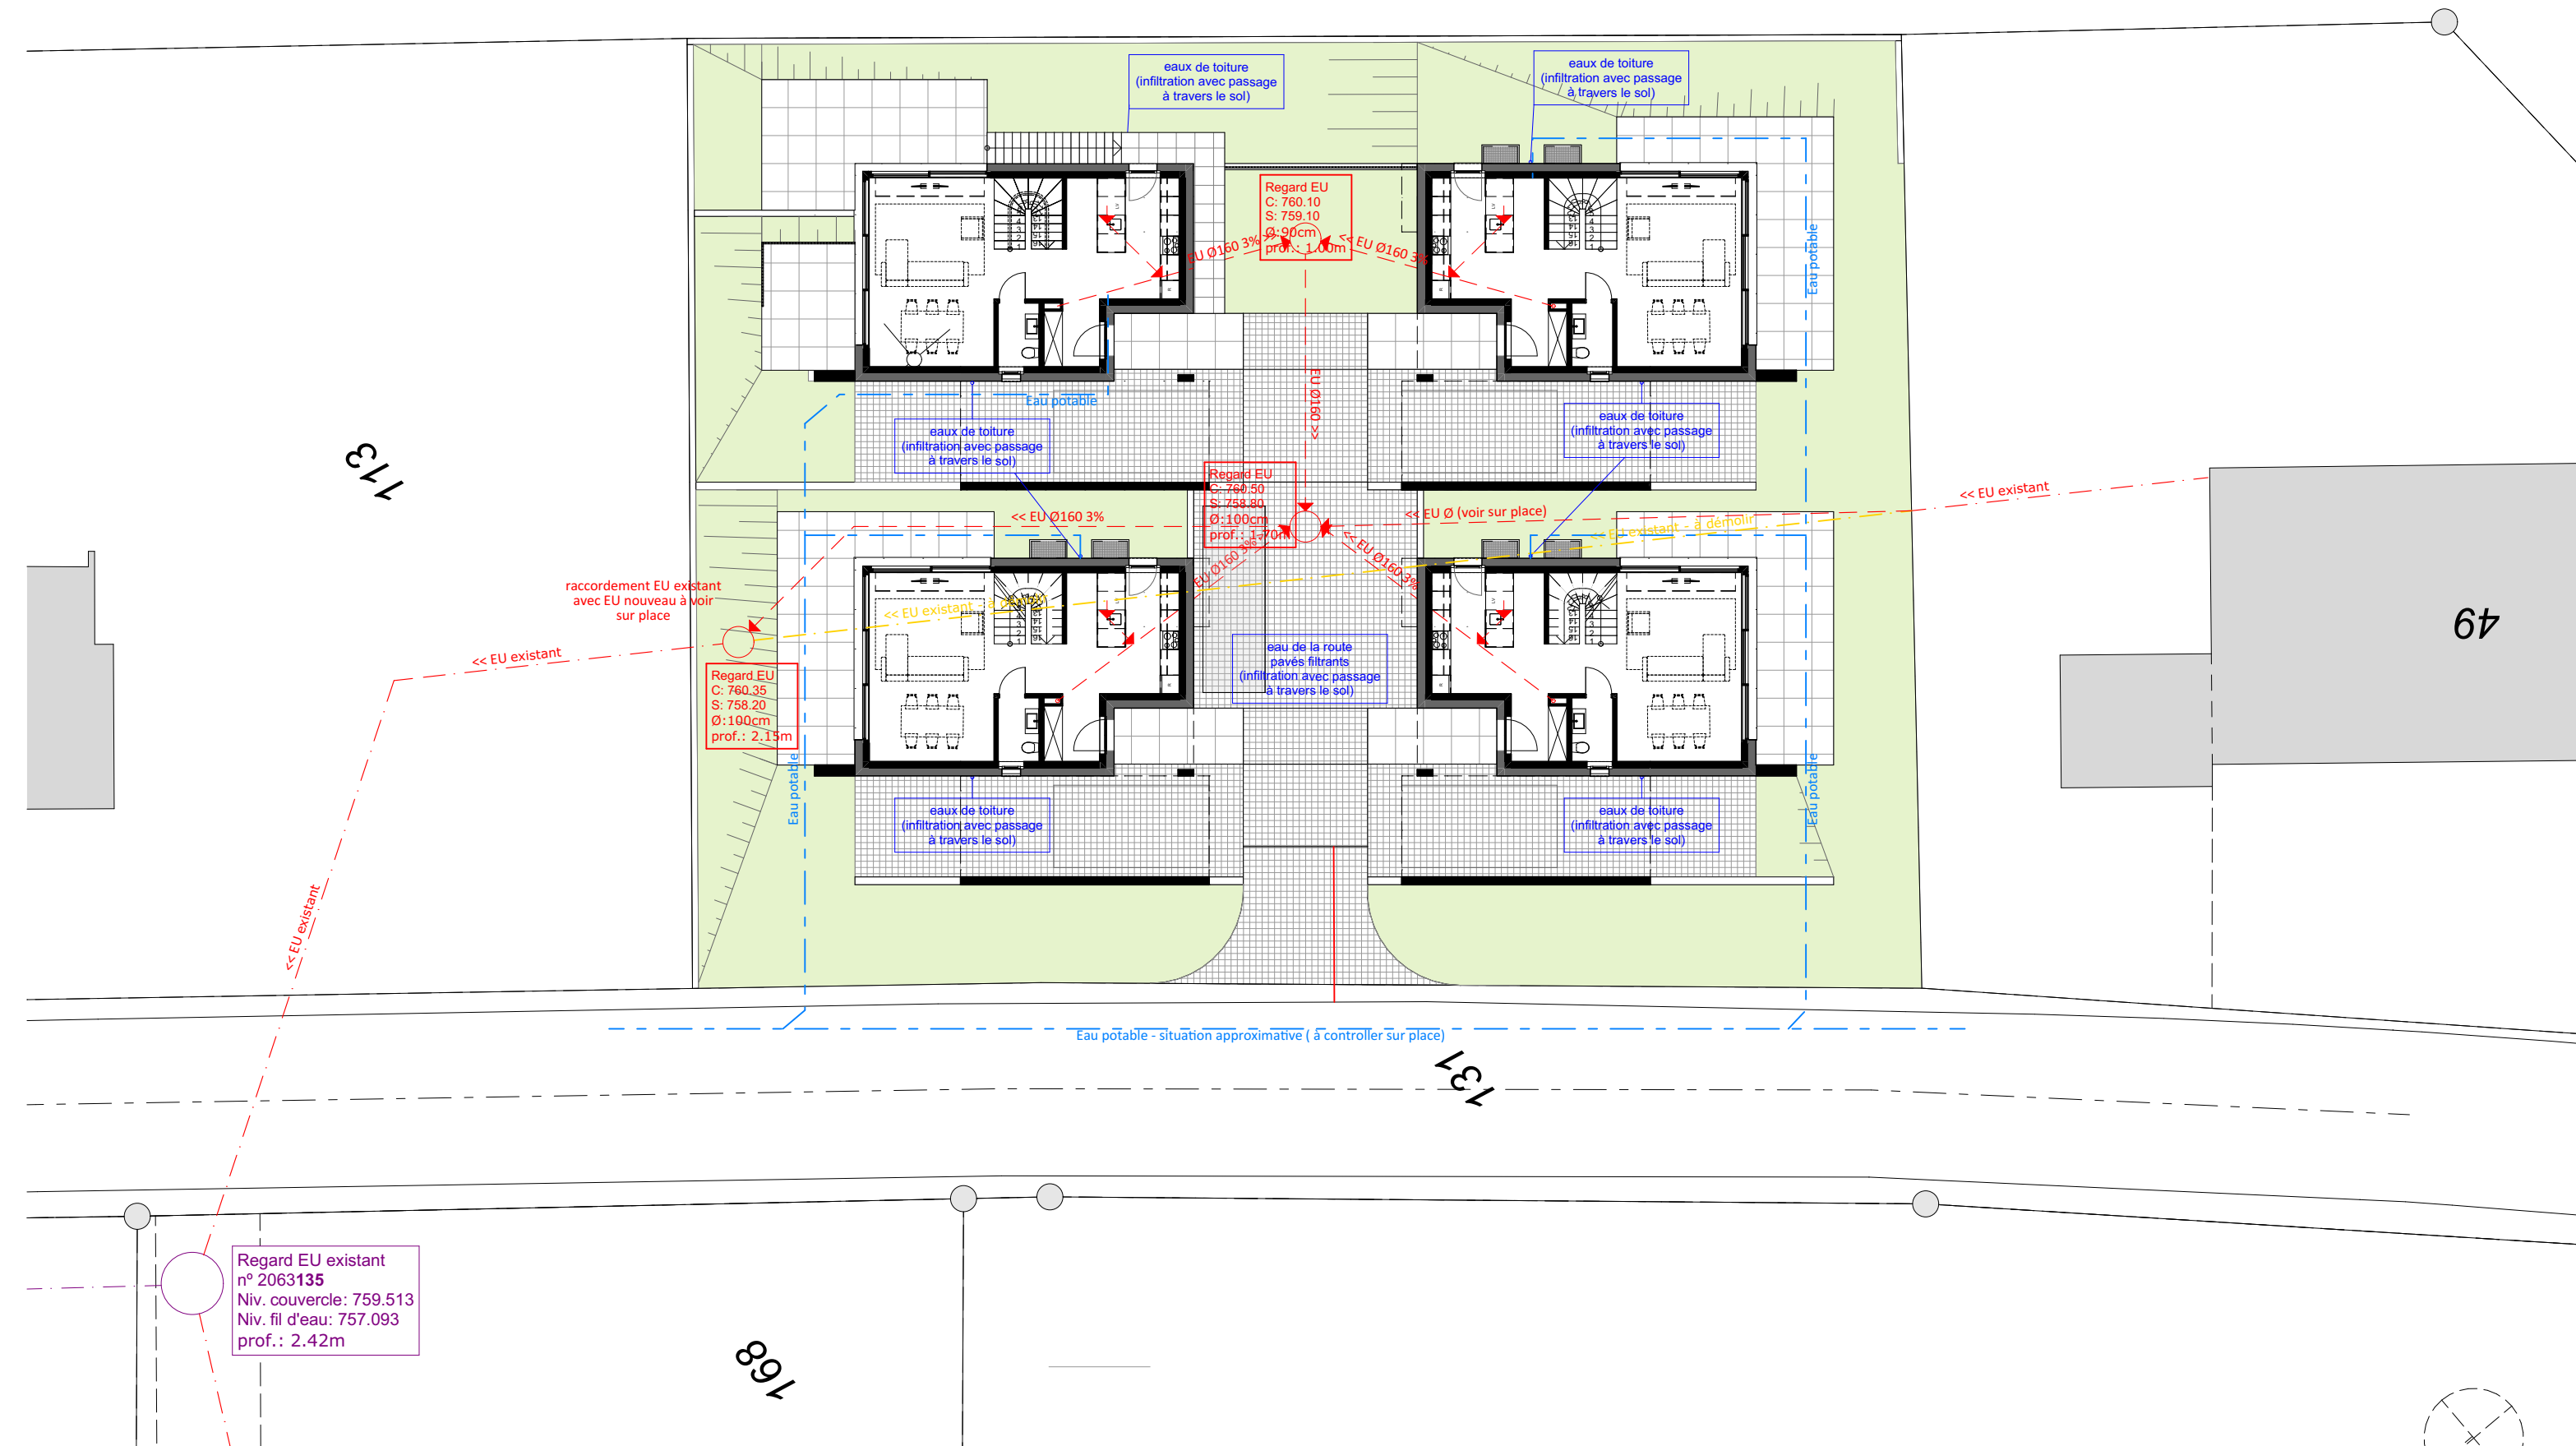

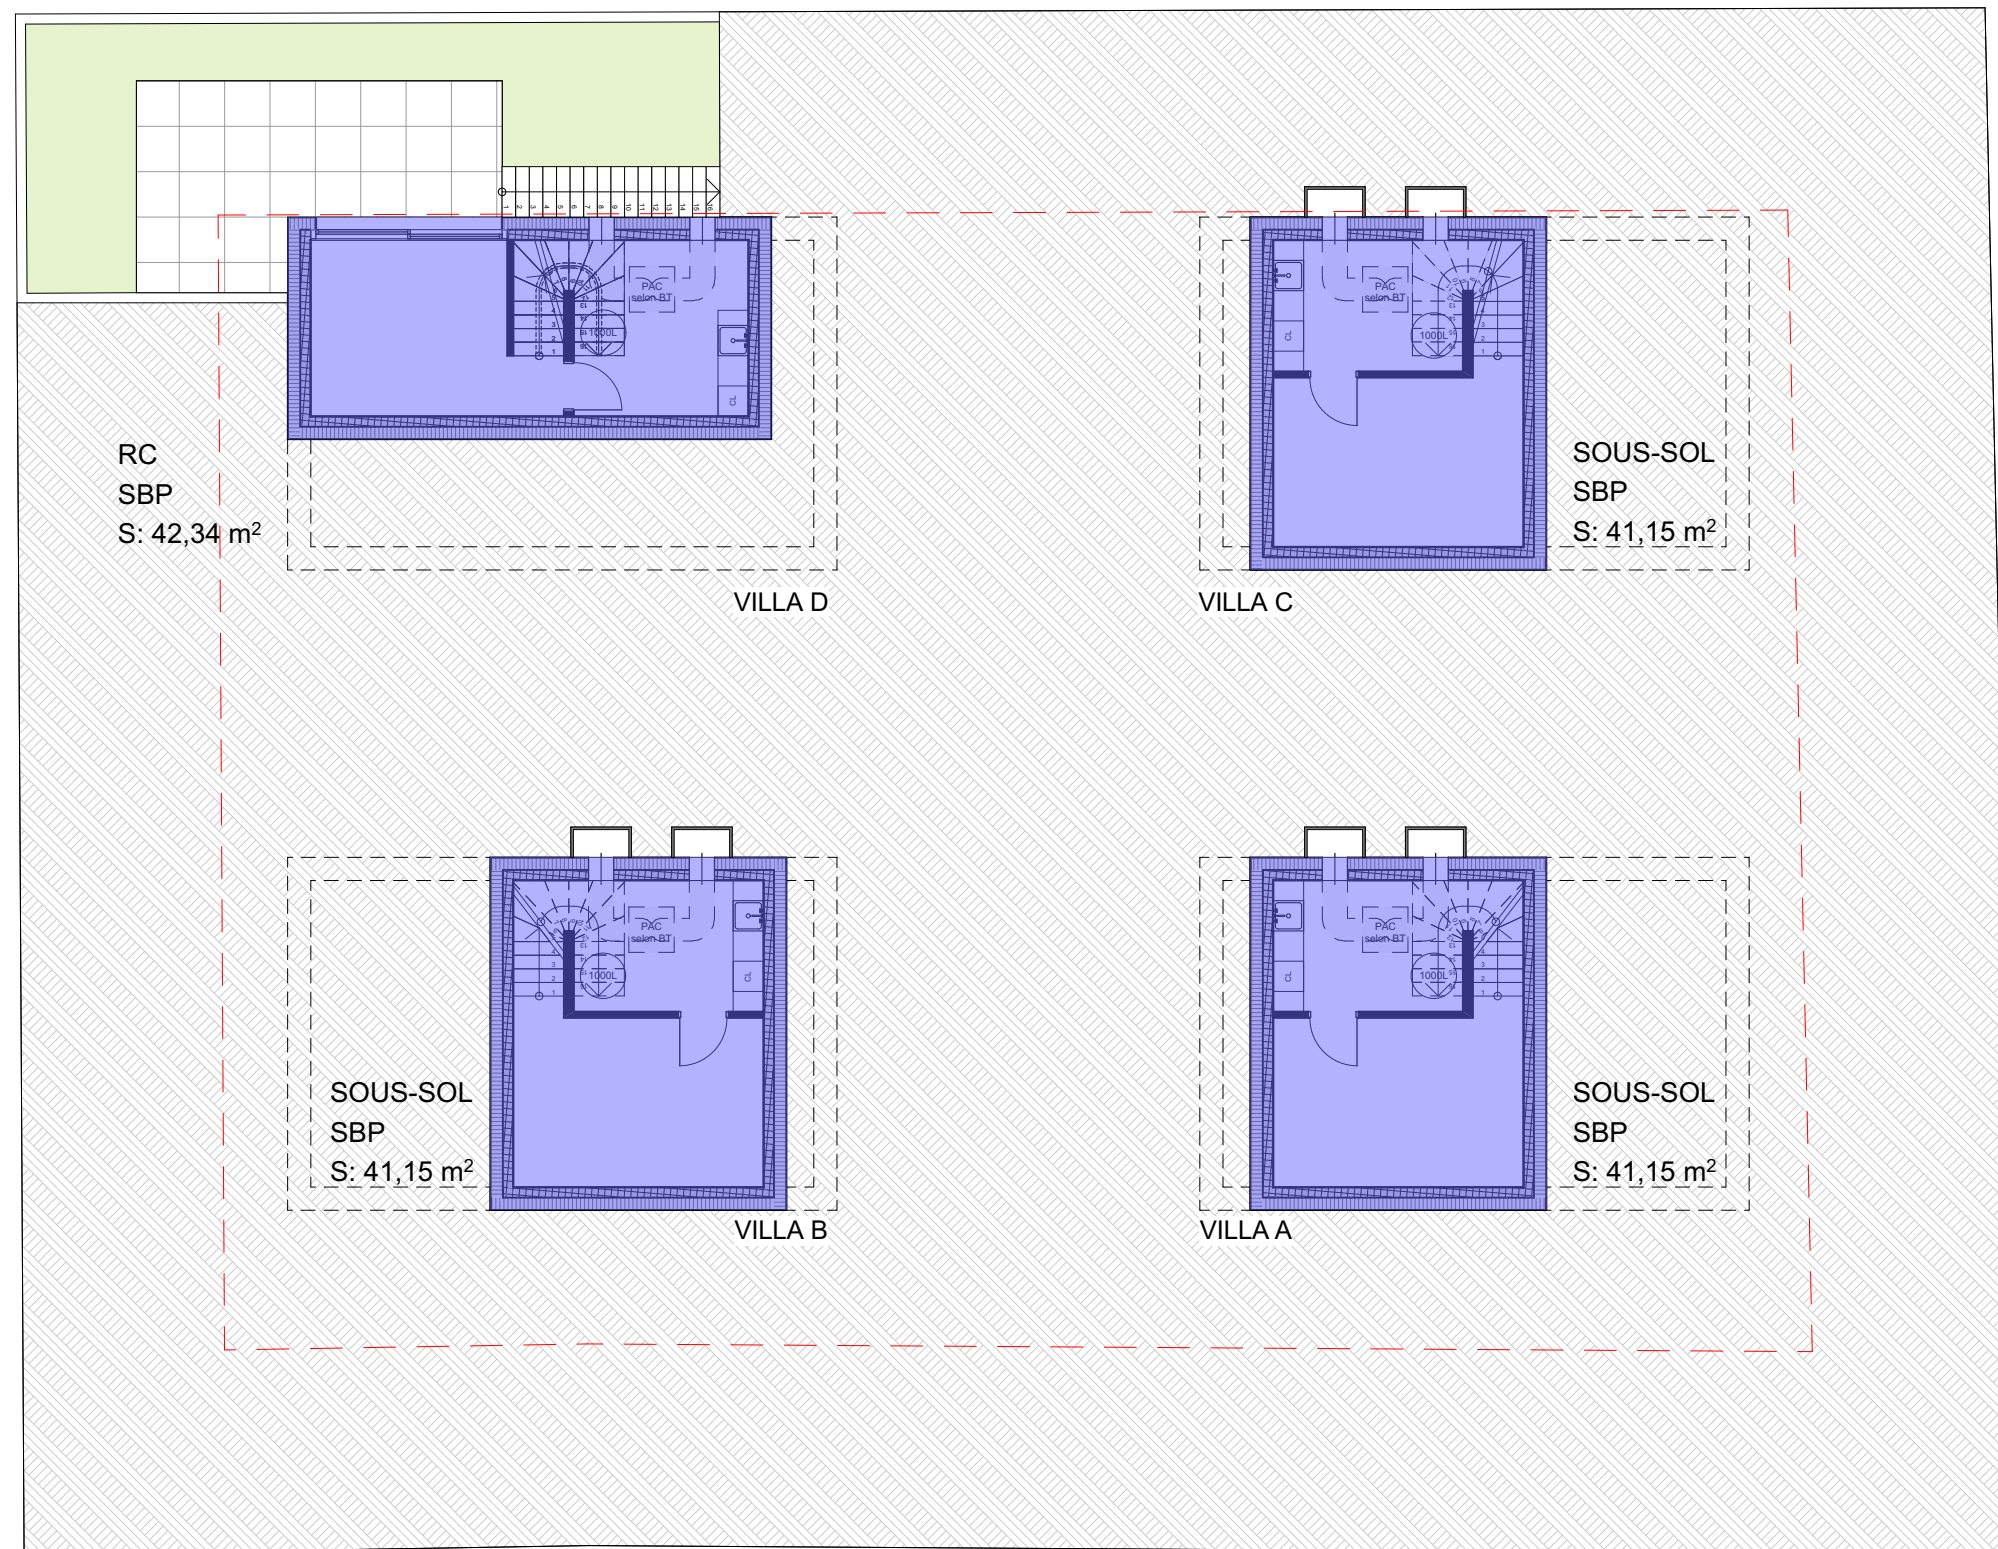

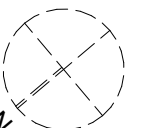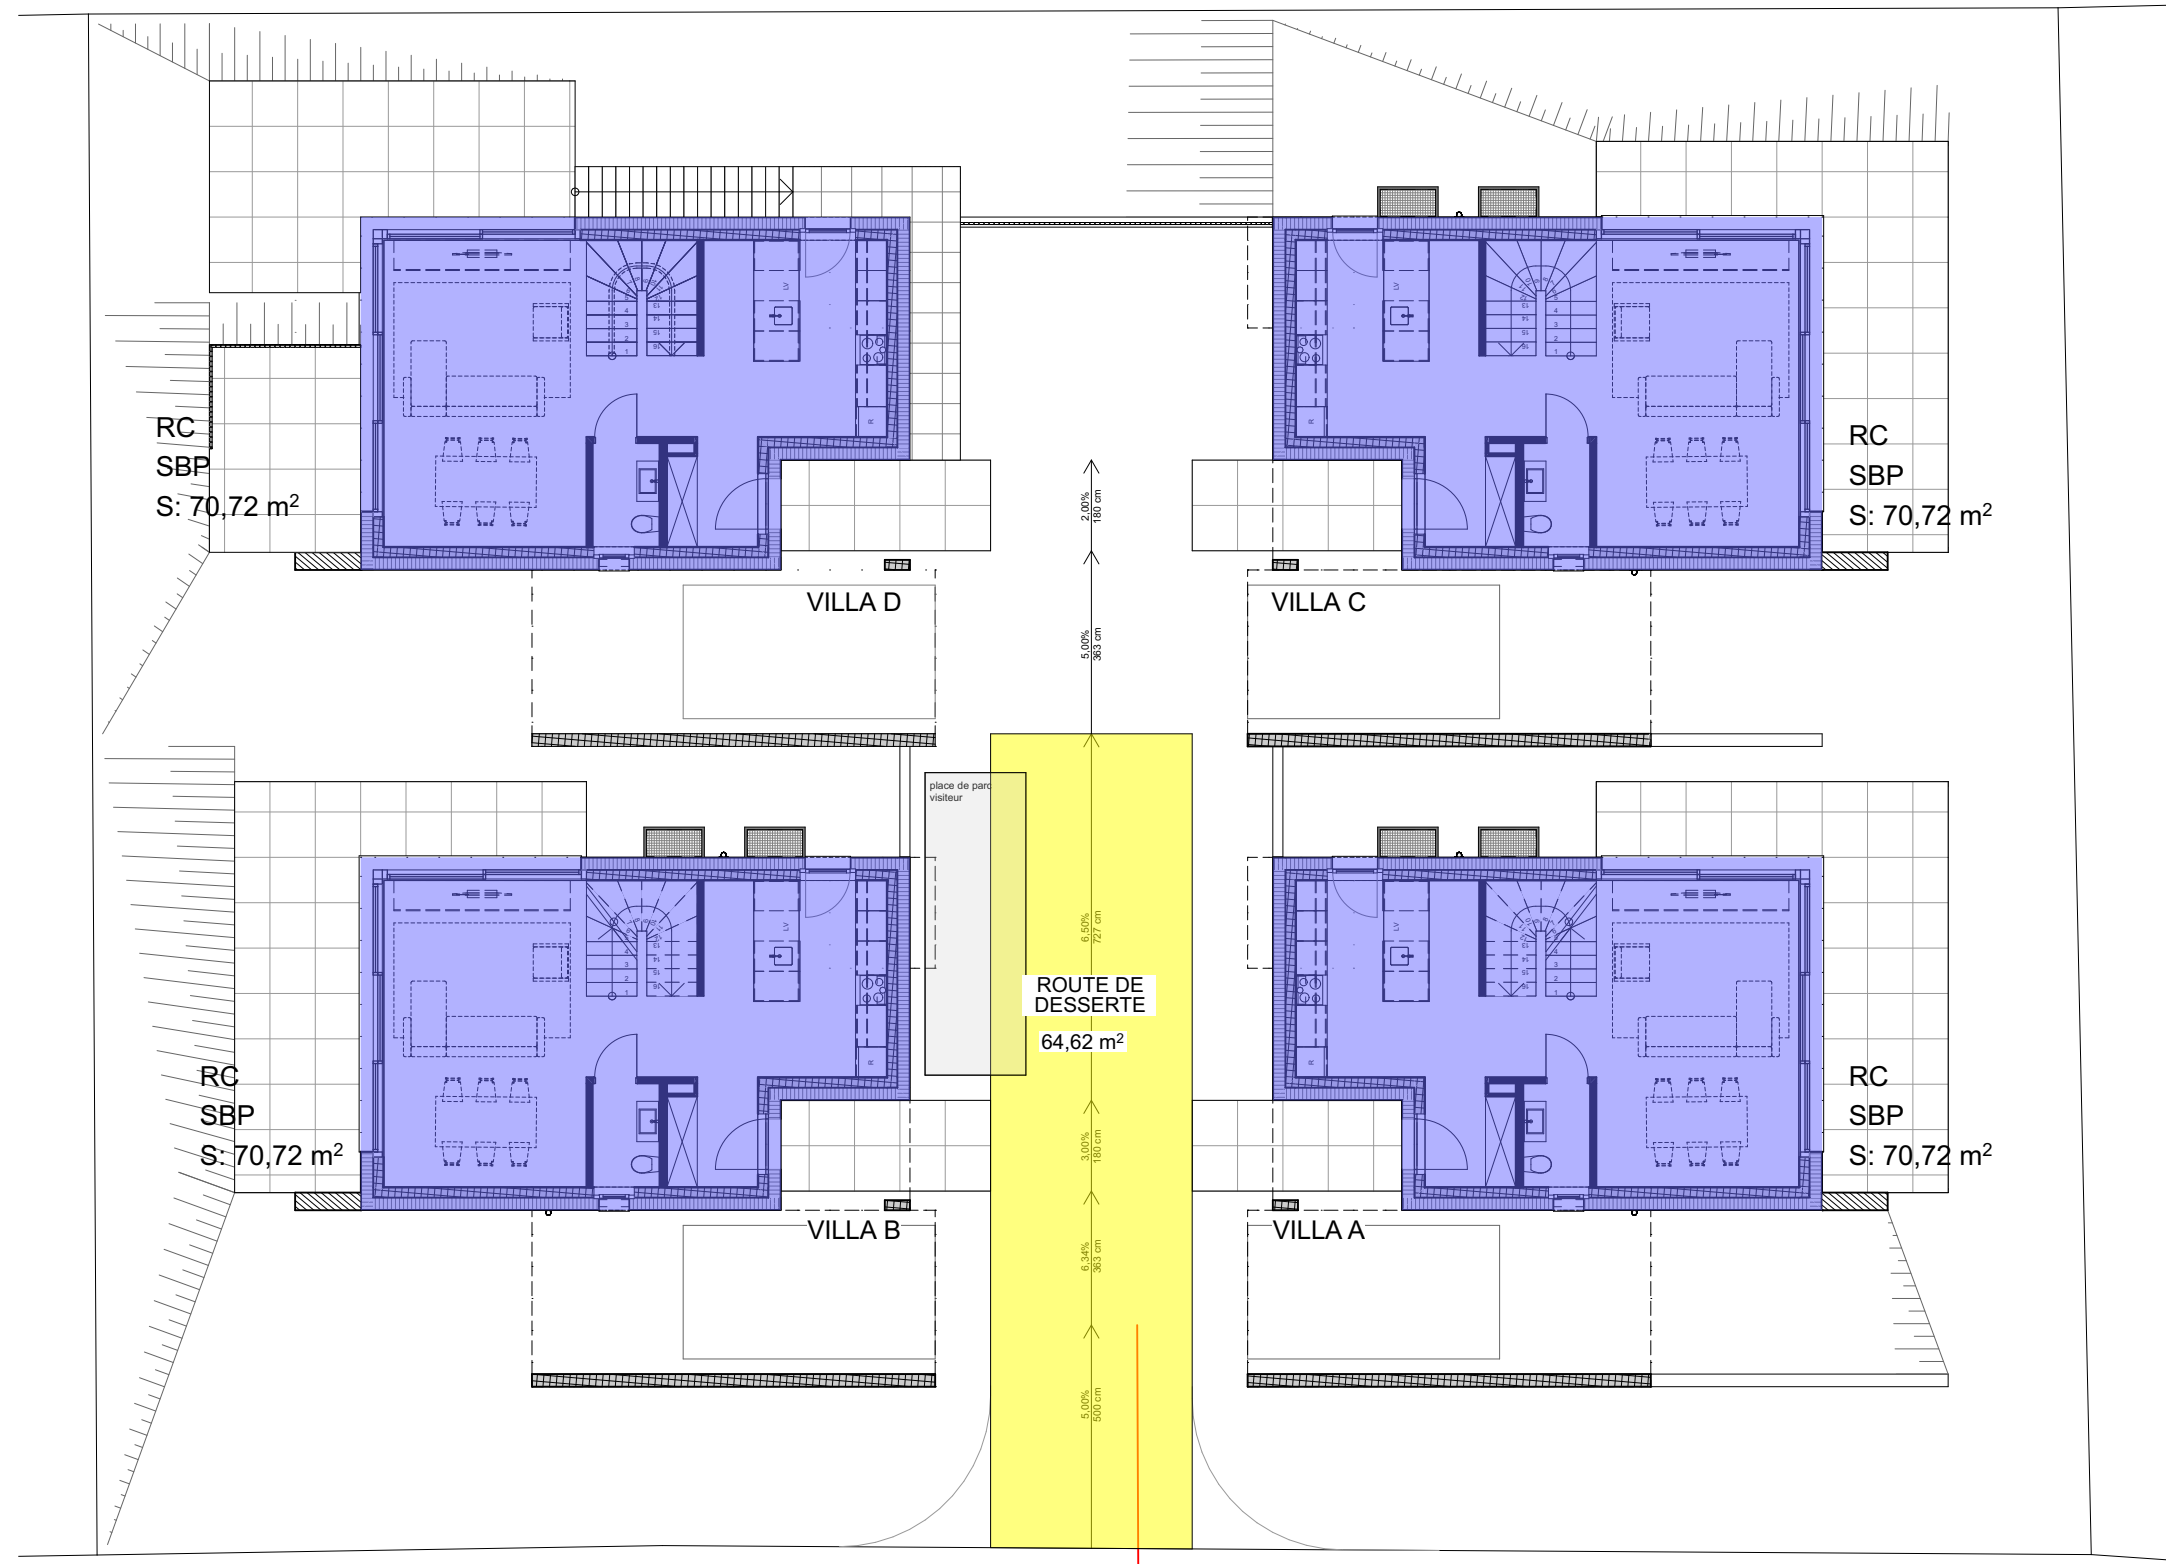

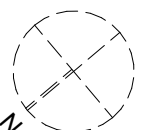



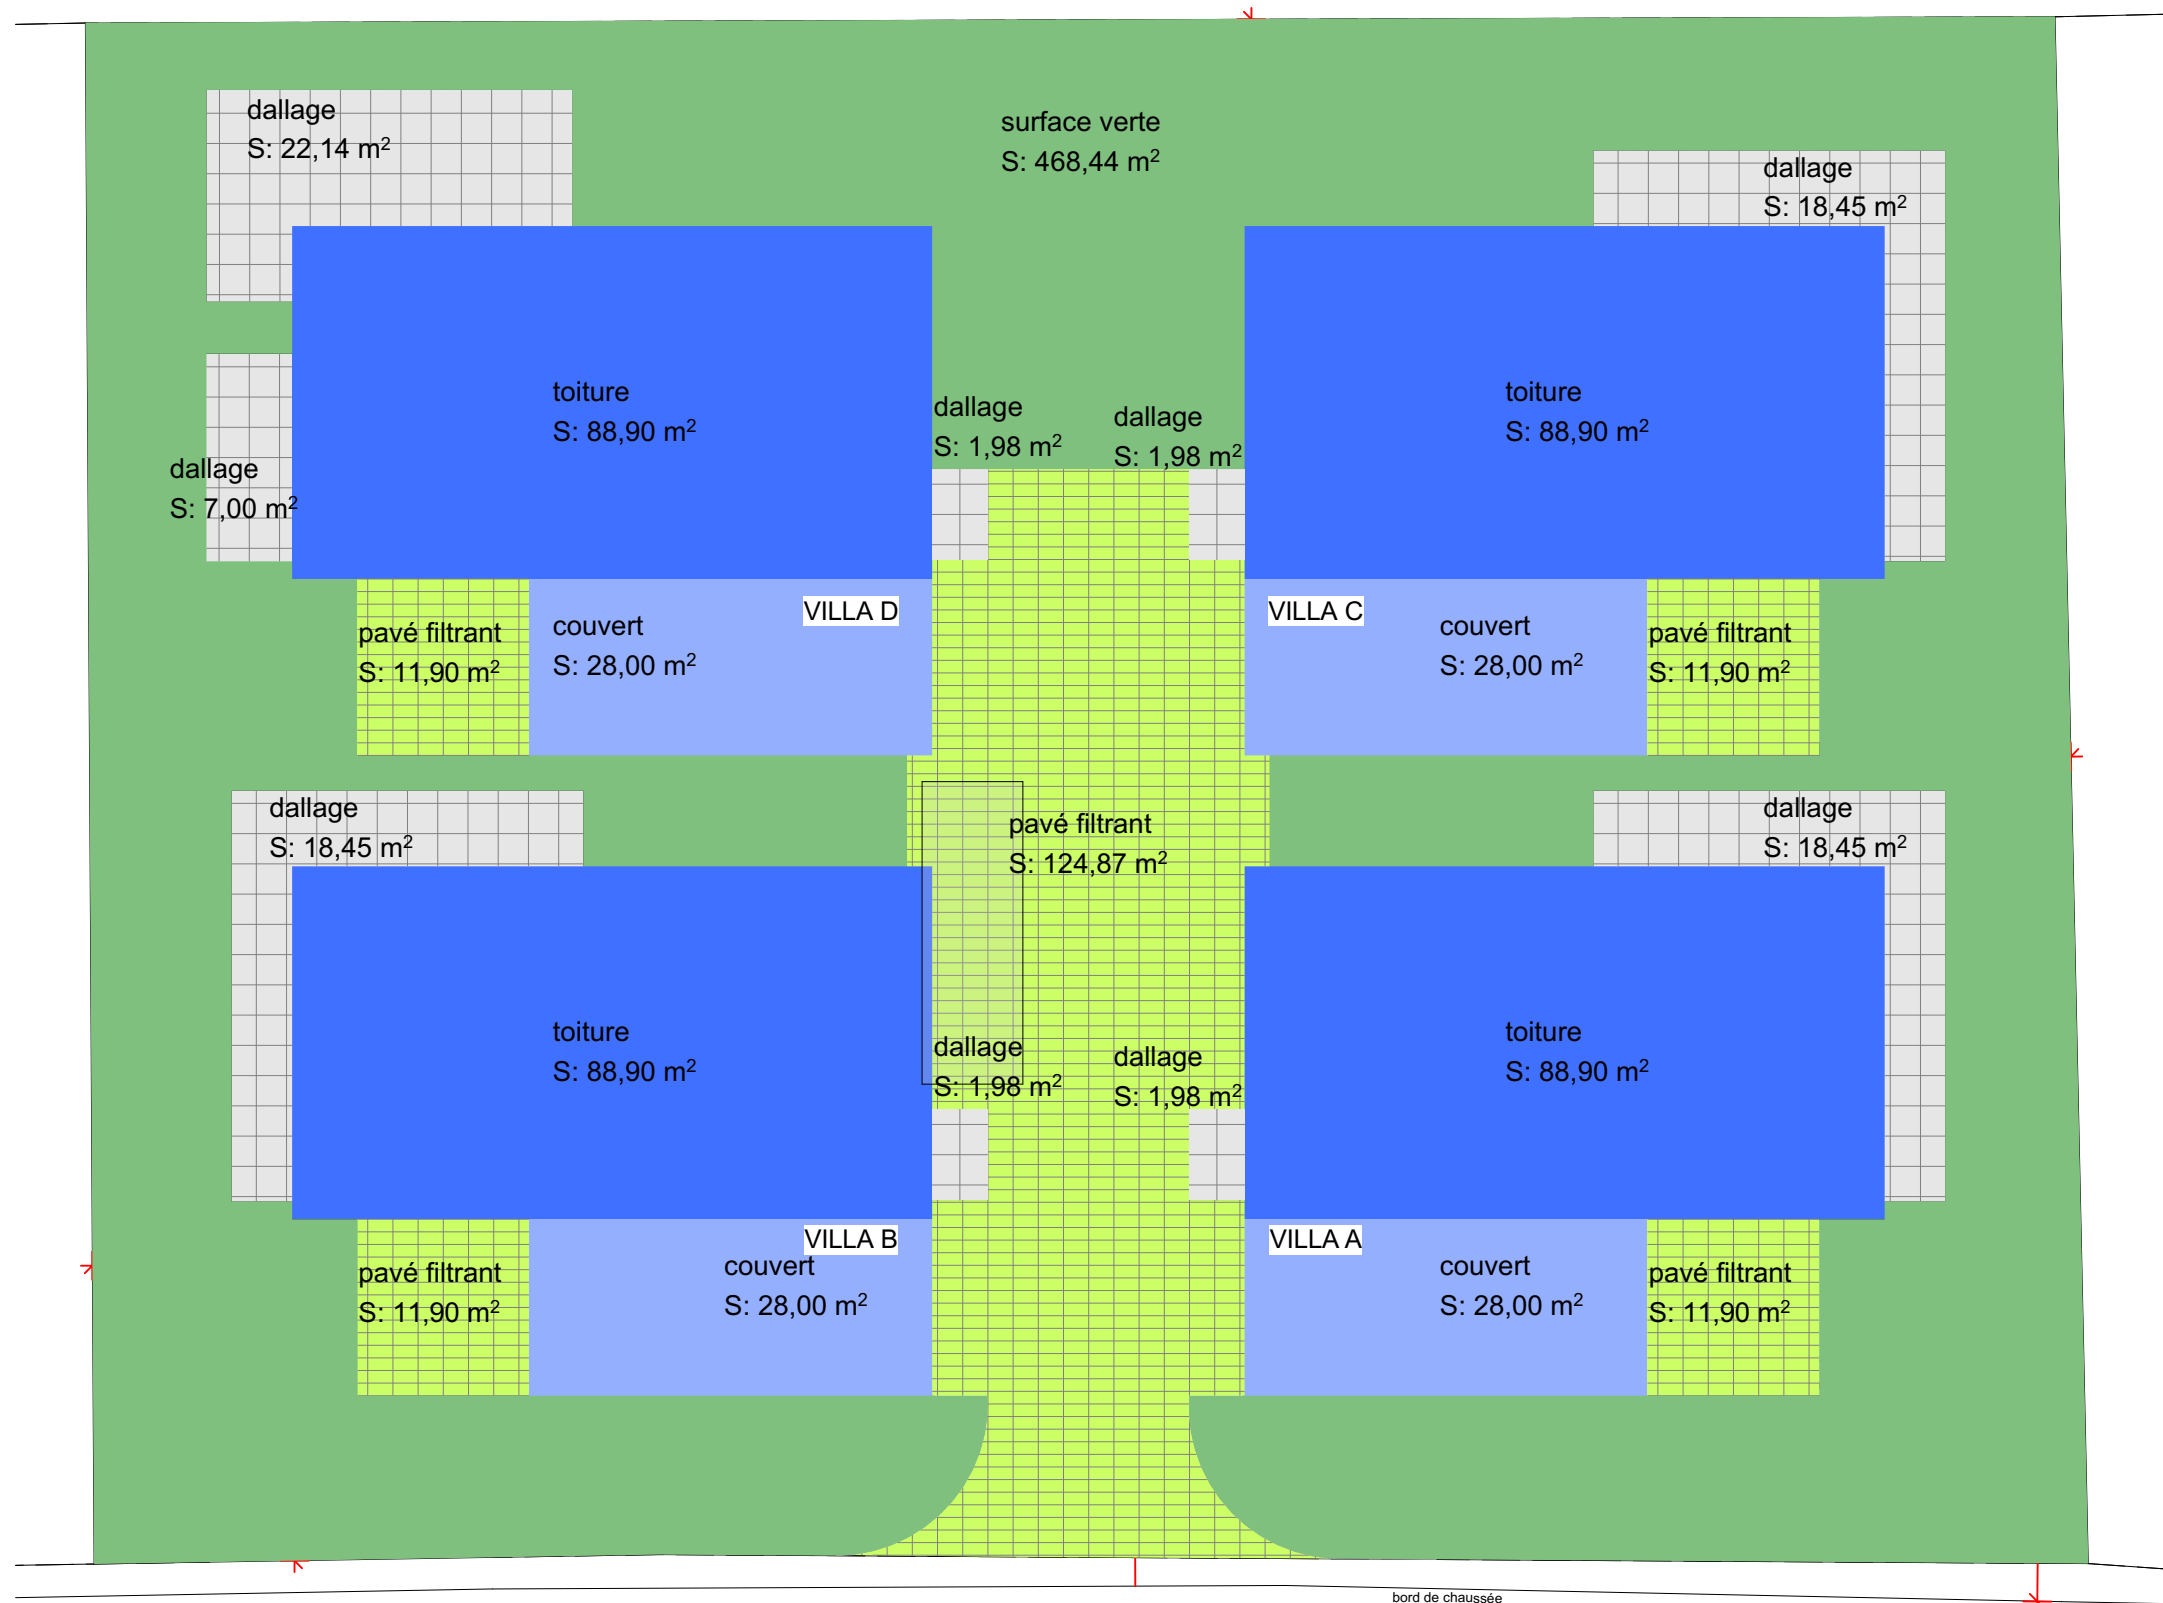




Image 3D 01



Image 3D 02



Image 3D 03

PROJECT		
Démolition d'une villa et construction de 4 habitations individuelles avec couverts à voiture		
ADDRESS		
Rte d'Hennens 47 Billens-Hennens 1681		
CLIENT		
Immo DOF SA		
FASE		
ENQUETE		
DESSIN		
Images 3D		
ÉCHELLE	FORMAT	DATE
1:111,11	A3	21/10/2024
NUMERO DESSIN		REVISION
ENQ.19		

bs
a.

carlos barros, architecte
+41 078 204 23 13
carlosbarros@basilar.ch