


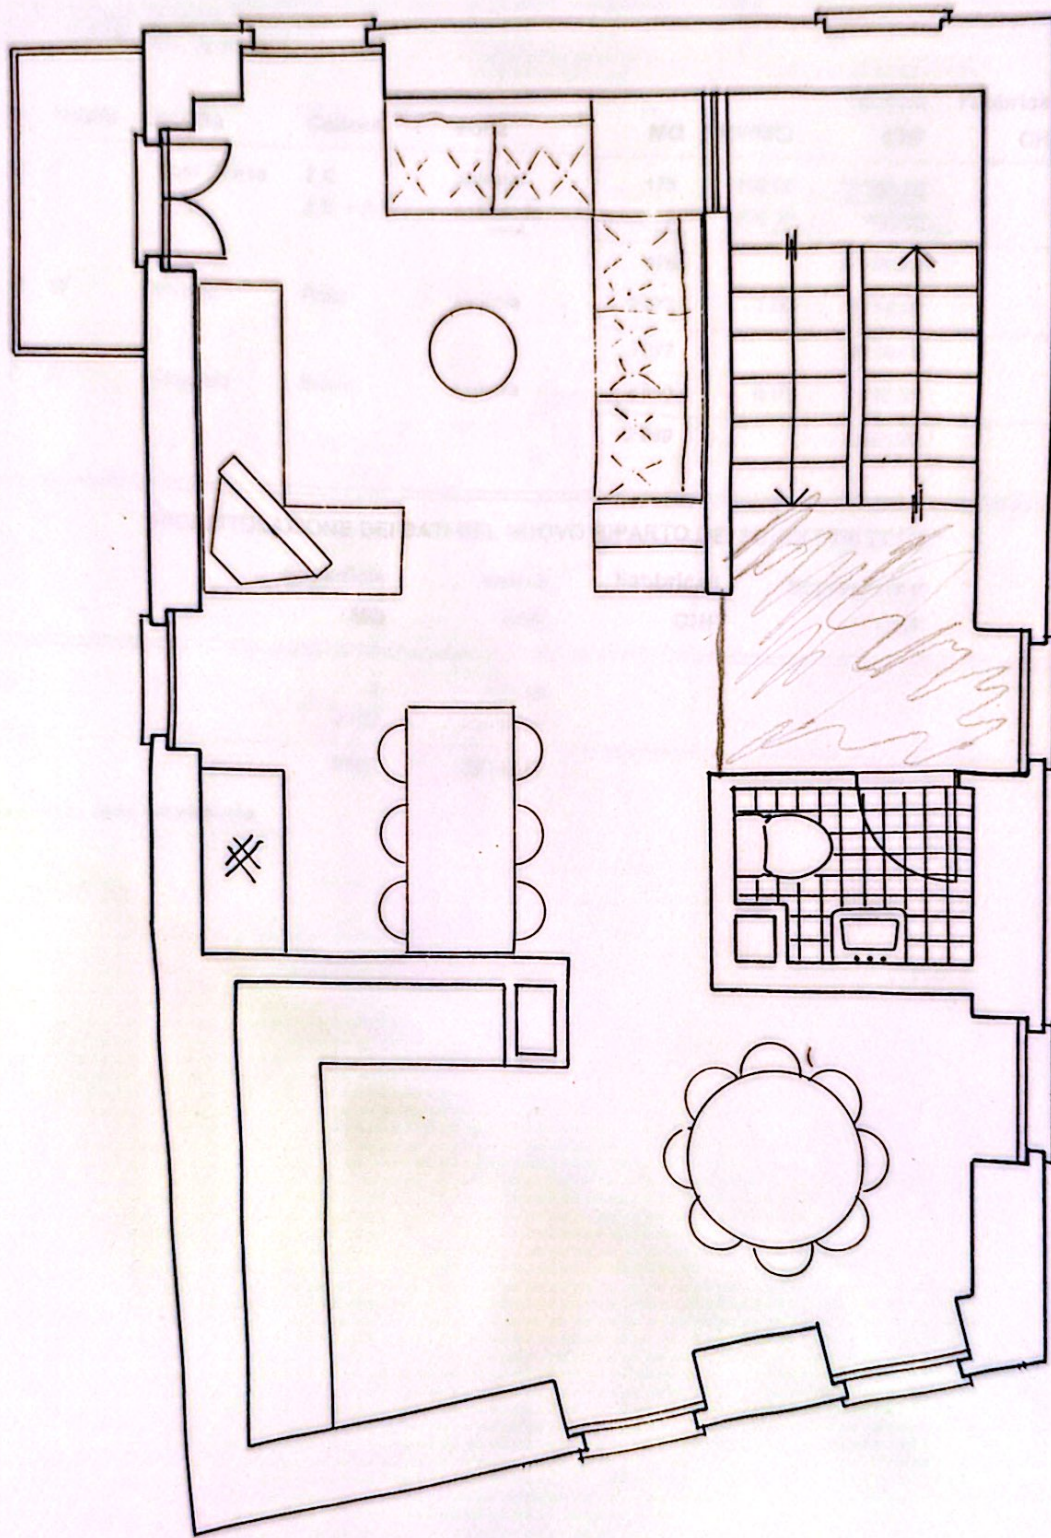

1.50

PIANO PRIMO



CORR. 1.	2.	3.	4.	DATA: 15/02
RIATTUAZIONE CASA AL MARE 33 IN CARRIO				
PROPR. SIG. RA. TERESINA BERGOMI - CARRIO				
LINO CALDELARI ARCHITETTO ETH SPA OTIA 0711 6853 LIRONETTO	DISE. N. 1 SCALA 1:50			



PIANTE P.TERRENO, PRIMO E SECONDO PIANO

- ☒ ESISTENTE
- ☐ NUOVO
- ☐ DEMOLIZIONE


APPROVATO PER IL MUNICIPIO

IL SINDACO

[Signature]

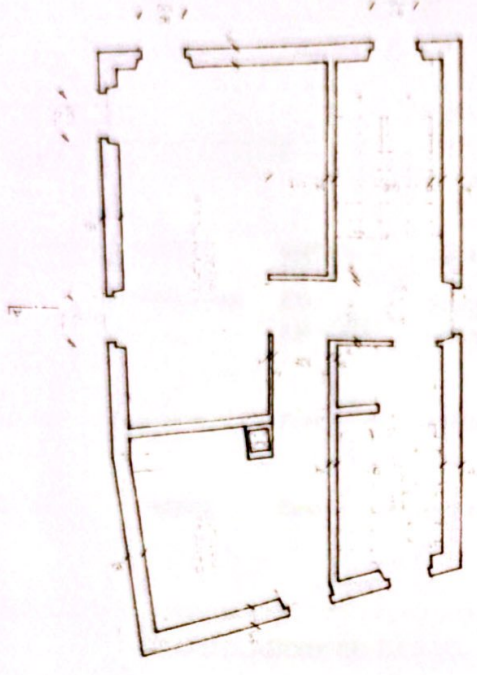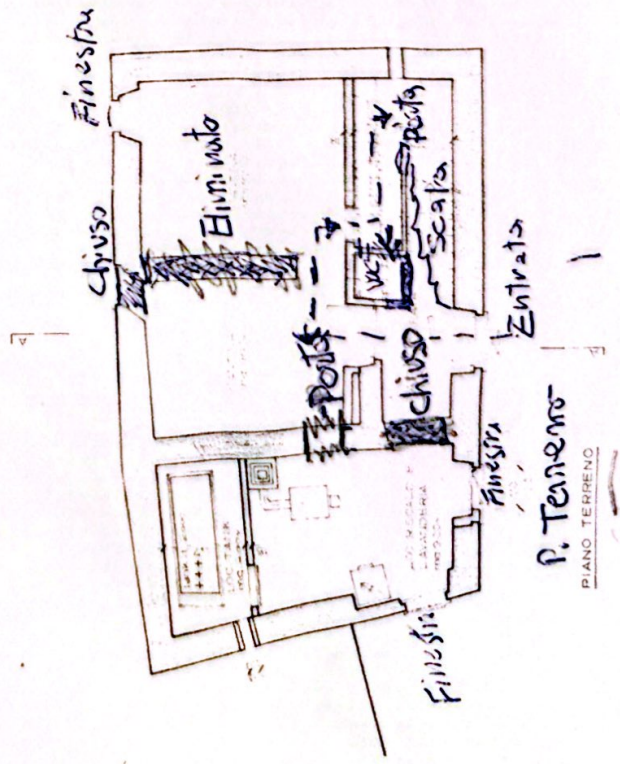

2° piano

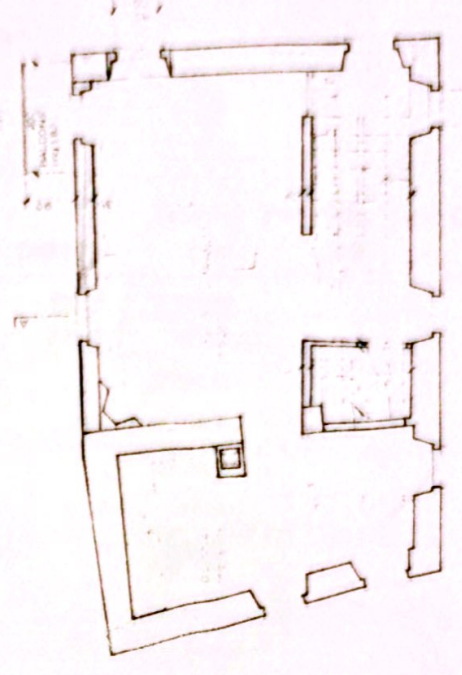

1° piano