




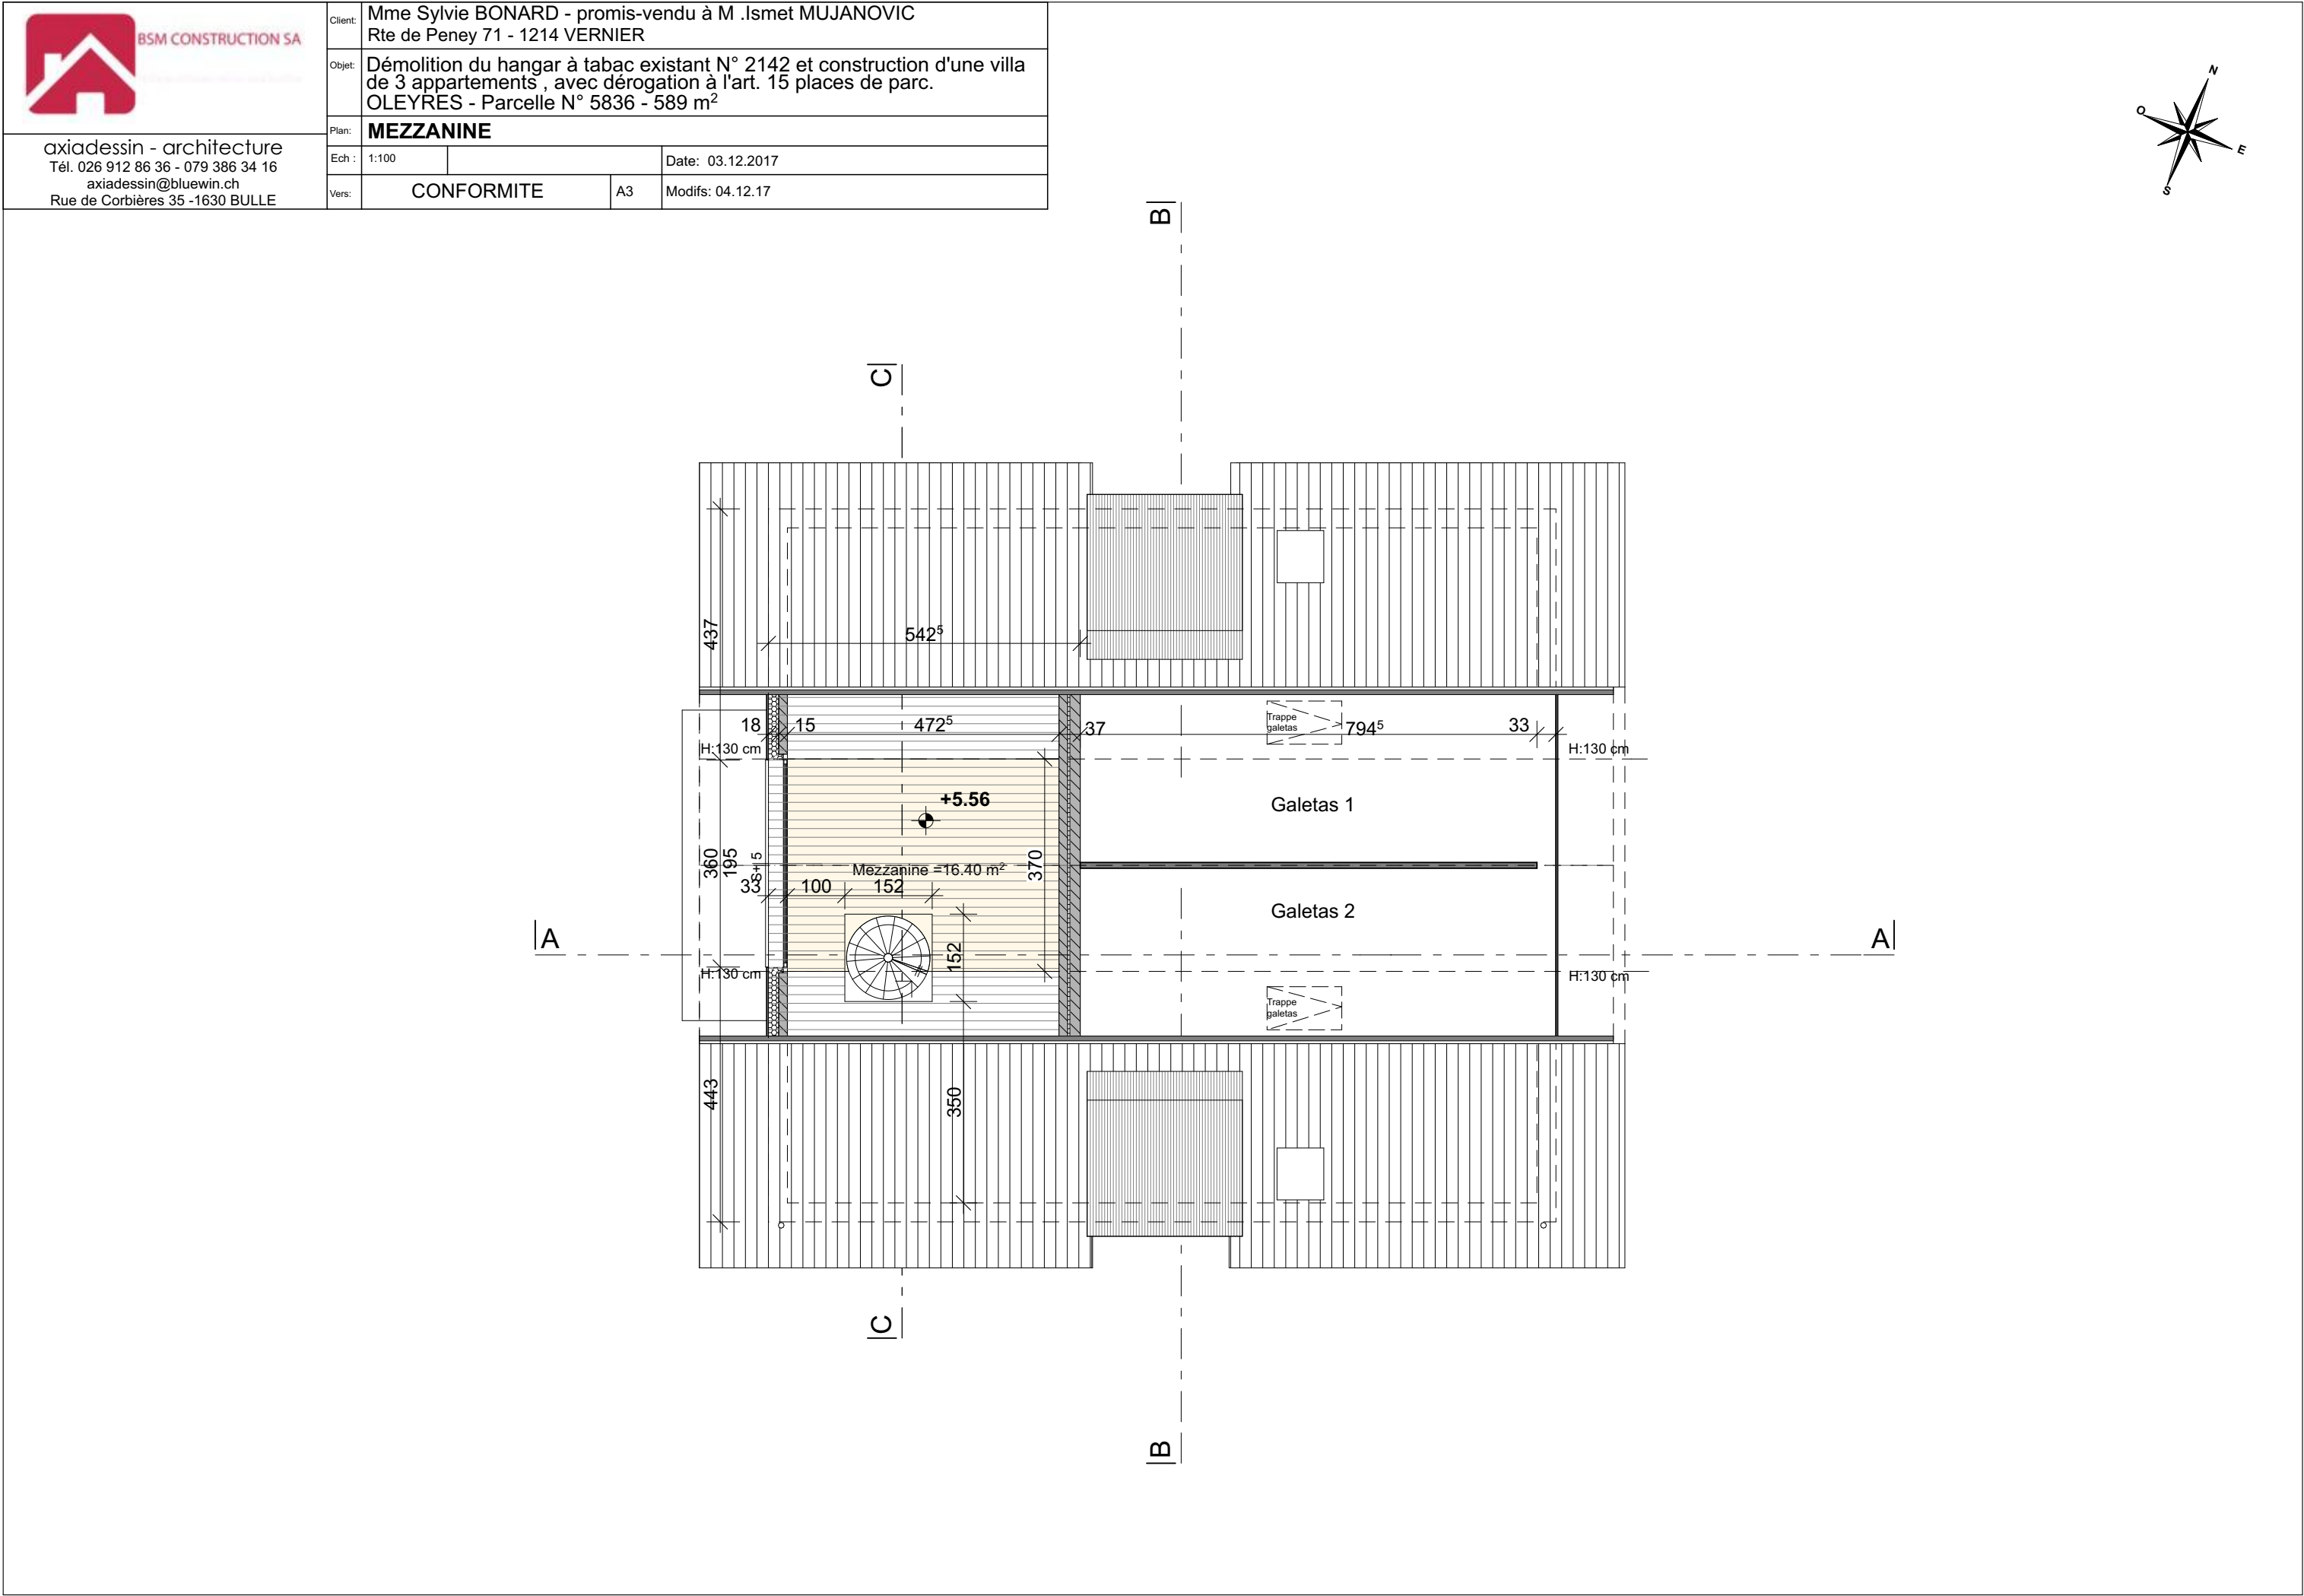

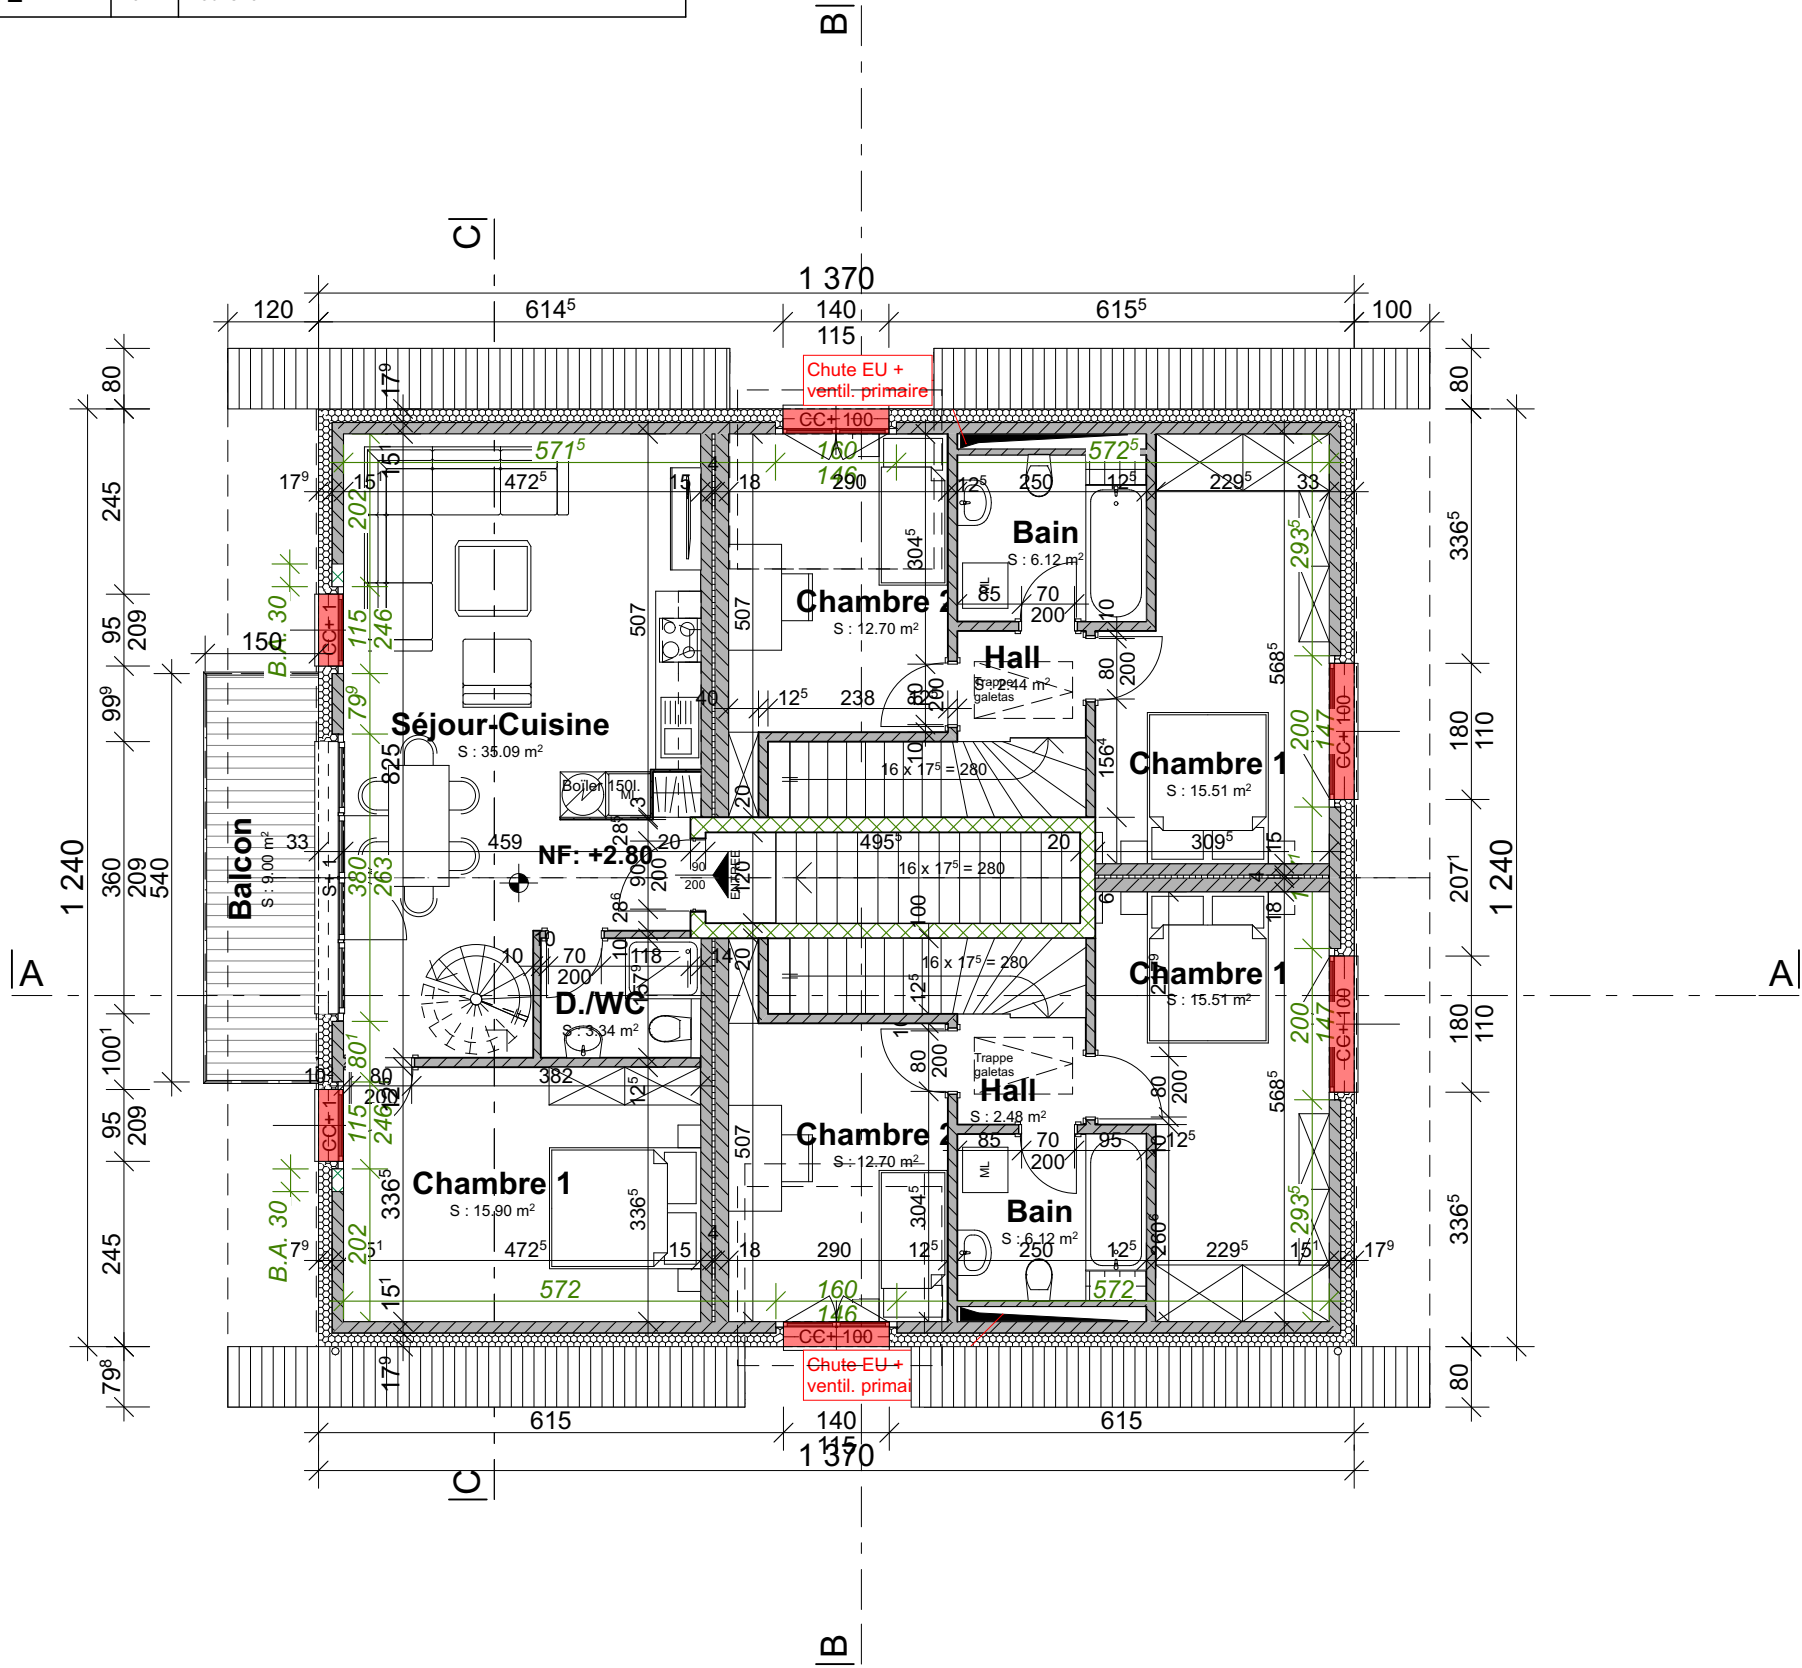

axiadessin - architecture
Tél. 026 912 86 36 - 079 386 34 16
axiadessin@bluewin.ch
Rue de Corbières 35 -1630 BULLE


Cliant:	Mme Sylvie BONARD - promis-vendu à M .Ismet MUJANOVIC Rte de Peney 71 - 1214 VERNIER		
Objet:	Démolition du hangar à tabac existant N° 2142 et construction d'une villa de 3 appartements , avec dérogation à l'art. 15 places de parc. OLEYRES - Parcelle N° 5836 - 589 m²		
Plan:	ETAGE		
Ech :	1:100	Date:	03.12.2017
Vers:	CONFORMITE	A3	Modifs: 04.12.17

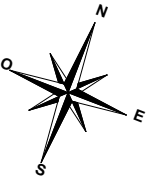



axiadessin - architecture
Tél. 026 912 86 36 - 079 386 34 16
axiadessin@bluewin.ch
Rue de Corbières 35 - 1630 BULLE

Cliant:	Mme Sylvie BONARD - promis-vendu à M. Ismet MUJANOVIC Rte de Peney 71 - 1214 VERNIER		
Objet:	Démolition du hangar à tabac existant N° 2142 et construction d'une villa de 3 appartements, avec dérogation à l'art. 15 places de parc. OLEYRES - Parcelle N° 5836 - 589 m ²		
Plan:	REZ-DE-CHAUSSEE		
Ech :	1:100	Date:	03.12.2017
Vers:	CONFORMITE	A3	Modifs: 04.12.17

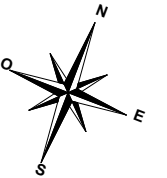


5836

825

1939

2142

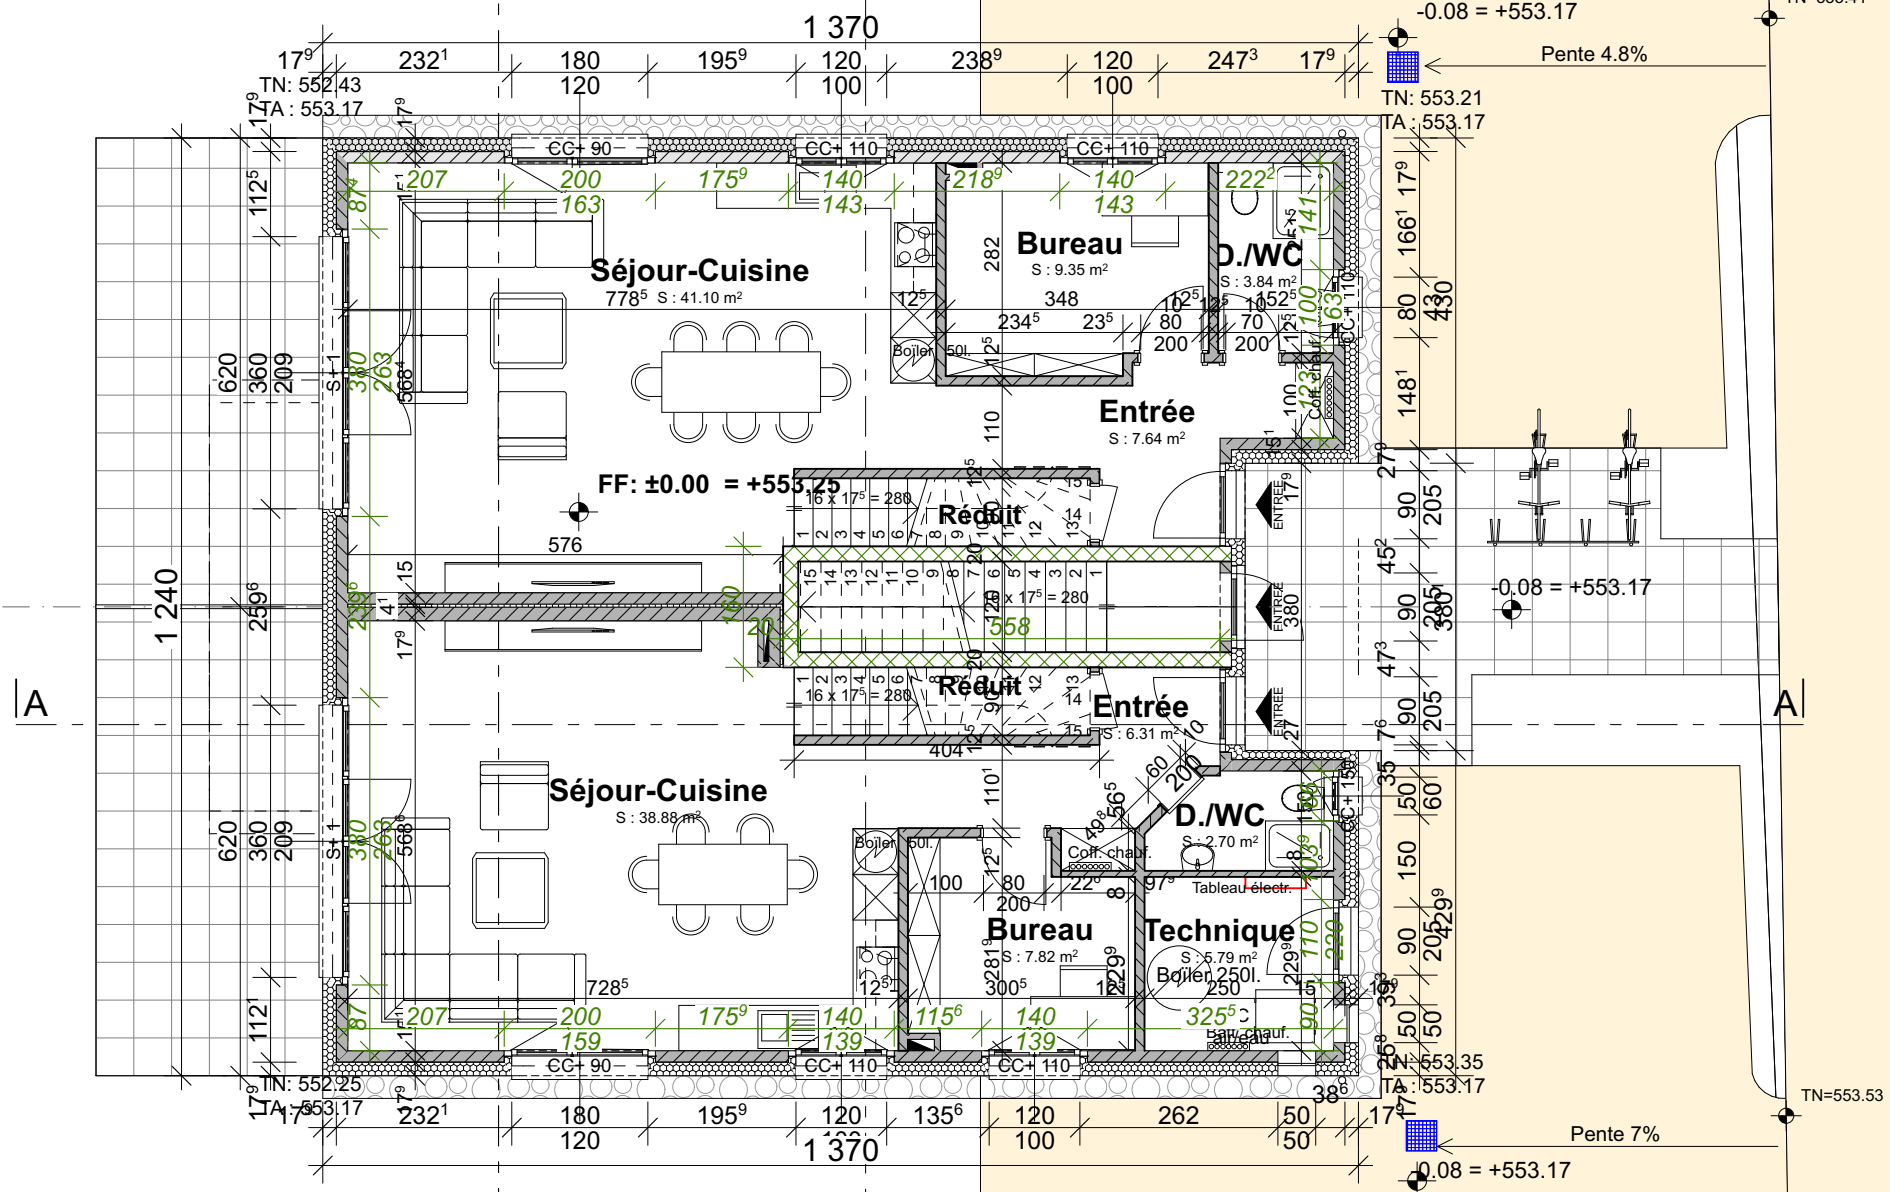



Cliant	Mme Sylvie BONARD - promis-venu à M. Ismet MUJANOVIC Rte de Peney 71 - 1214 VERNIER		
Objet	Démolition du hangar à tabac existant N° 2142 et construction d'une villa de 3 appartements , avec dérogation à l'art. 15 places de parc. OLEYRES - Parcelle N° 5836 - 589 m ² .		
Plan	IMPLANTATION		
Ech.	1:200		Date: 31.03.15
Notes	PERMIS	A3	Modif.

PROPRIETAIRE : *M. / M.*



CHODRON - ARCHITECTURE
74, 028 412 81 36 - 075 38 34 94
architecte@chodron.ch
Rue de Châlon 15 - 1001 Nyon

Mme Sylvie BONARO - promit-vendu à M. Ismael MUJANOVIC
Rue de Pully 71 - 1214 VERNIER
Déclaration du bûcher à labac existant N° 2142 et construction d'une villa
de 3 appartements, avec dérogation à l'art. 15 places de parc.
OLETRES - Parcelle N° 5836 - 589 m²
FACADES SUD et OUEST

N°	Libé	Libé	Libé	Libé	Date
1	PERMIS	AJ	1		31.03.15

L'ARCHITECTE :

[Signature]


LE REQUERANT :

[Signature]


LA PROPRIÉTÉ :

Façade Sud

Limite de parcelle

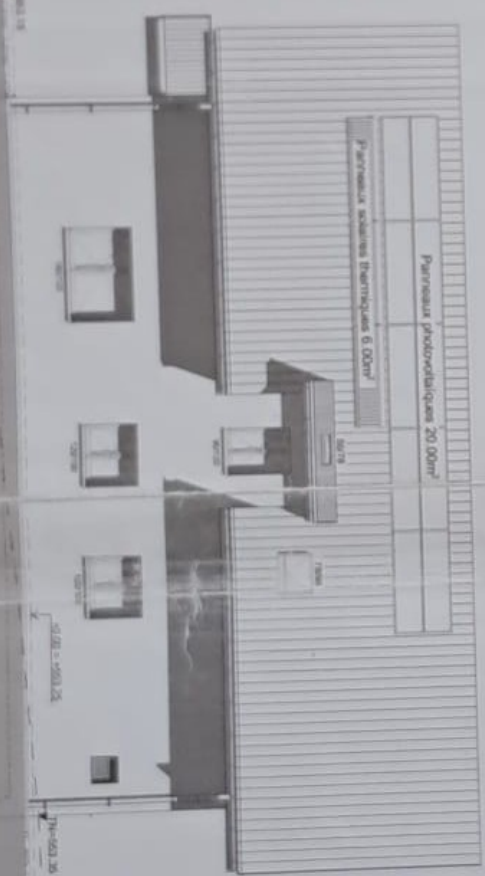

Limite de parcelle

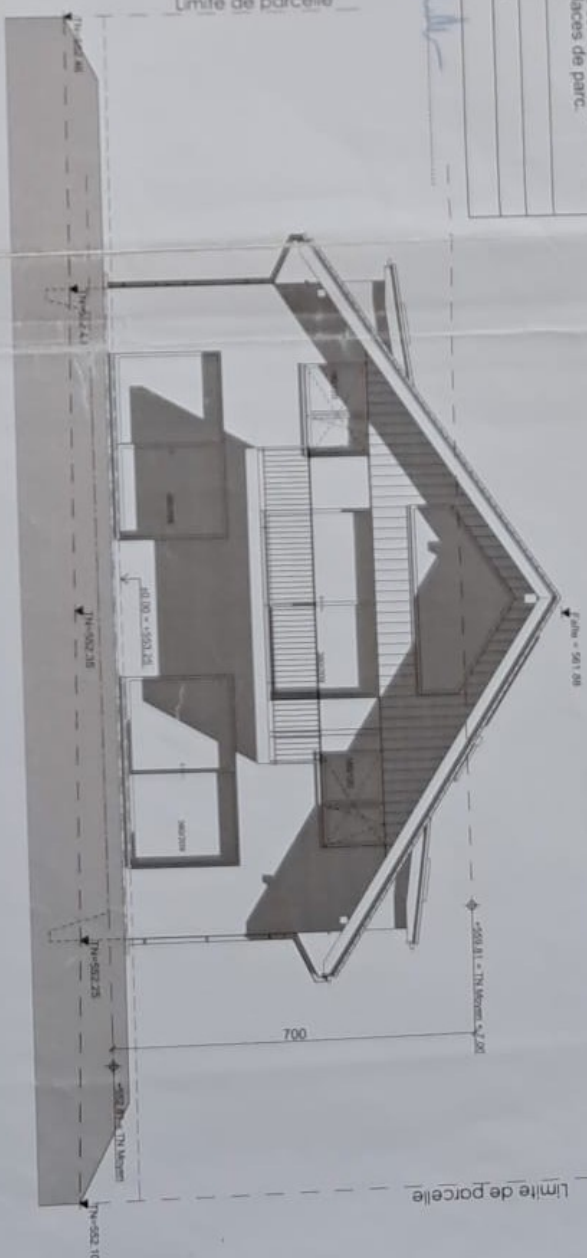

Façade Ouest

Limite de parcelle

Limite de parcelle



BSM CONSTRUCTION SA


Oxiodesign - architecture
Tél. 026 912 86 38 - 079 386 34 16
oxiodesign@bluewin.ch
Rue du Commerce 35 - 1650 Bulle

Client	Mme Sylvie BONARD - promis-vendu à M. Ismet MUJANOVIC				
	Rte de Peney 71 - 1214 VERNIER				
Objet	Démolition du hangar à tabac existant N° 2142 et construction d'une villa de 3 appartements, avec dérogation à l'art. 15 places de parc.				
	OLEVRES - Parcelle N° 5836 - 589 m²				
Projet	ETAGE				
Echelle	1:100				Date: 31.03.15
	PERMIS	A3	Maquette		

REQUERANT :

L'ARCHITECTE :

PROPRIÉTAIRE :

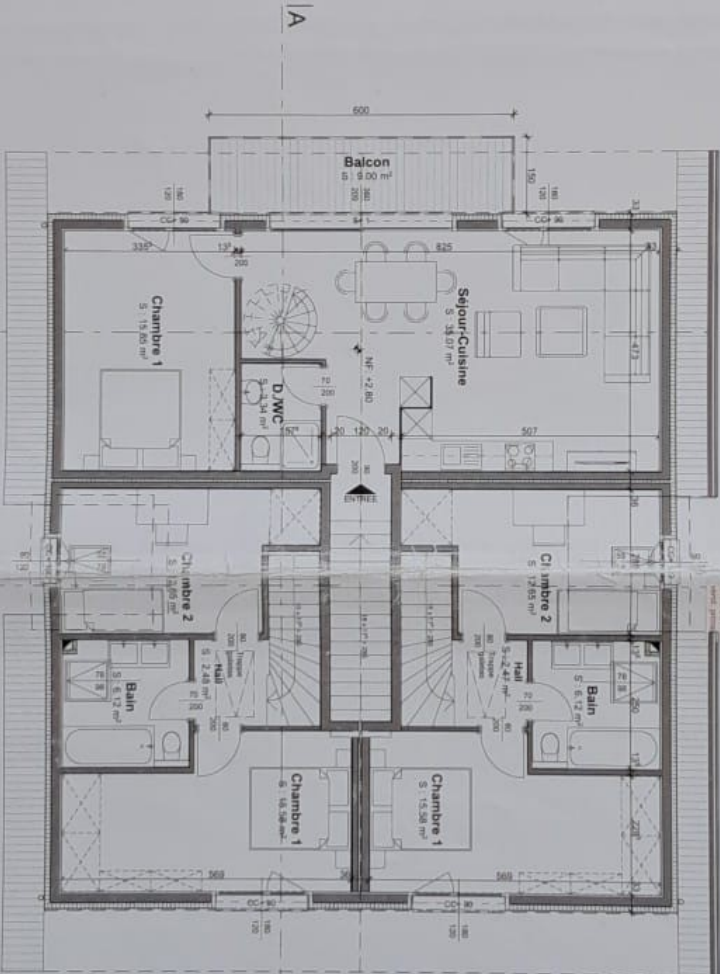



Mme Sylvie BONARD - promise-vendu à M. Ismael MUJANOVIC
Rte de Peney 71 - 1214 VERNIER

Démolition du hangar à tabac existant N° 2142 et construction d'une villa
de 3 appartements, avec dérogation à l'art. 15 places de parc.


OLEYRES - Parcelle N° 5836 - 589 m²

COUPES


Plan	Éch.	Perm.	AS	Scale	Date
1/100	1/100	PERMIS	AS	Scale	31.03.15

architecte - architecture
Tél. 079 912 86 36 - 079 386 34 16
architecte@bluewin.ch
Rue de Confians 35 - 1630 BULLE


L'ARCHITECTE : 

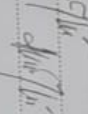LE PROPRIÉTAIRE : 


Coupe CC

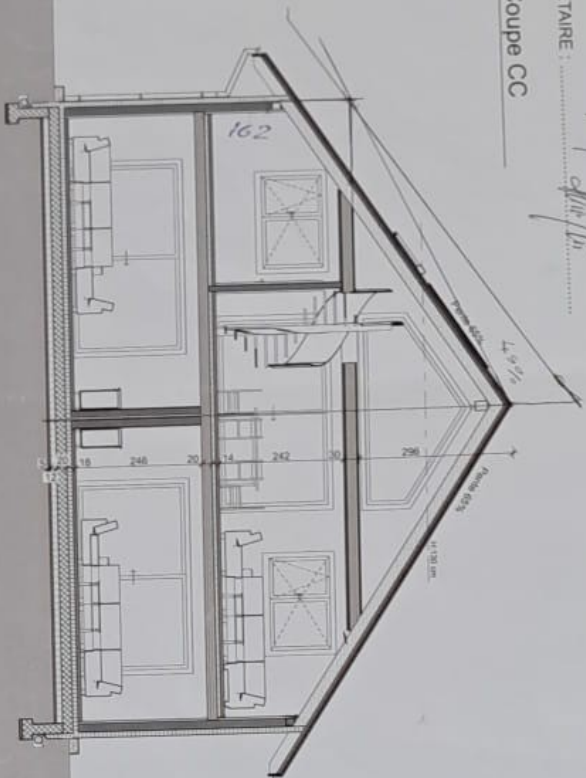


Coupe BB

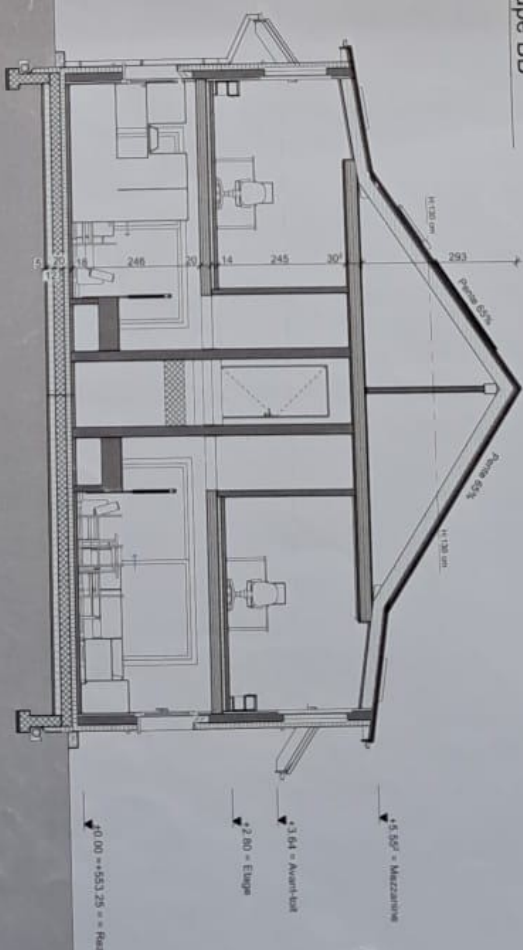

Coupe AA

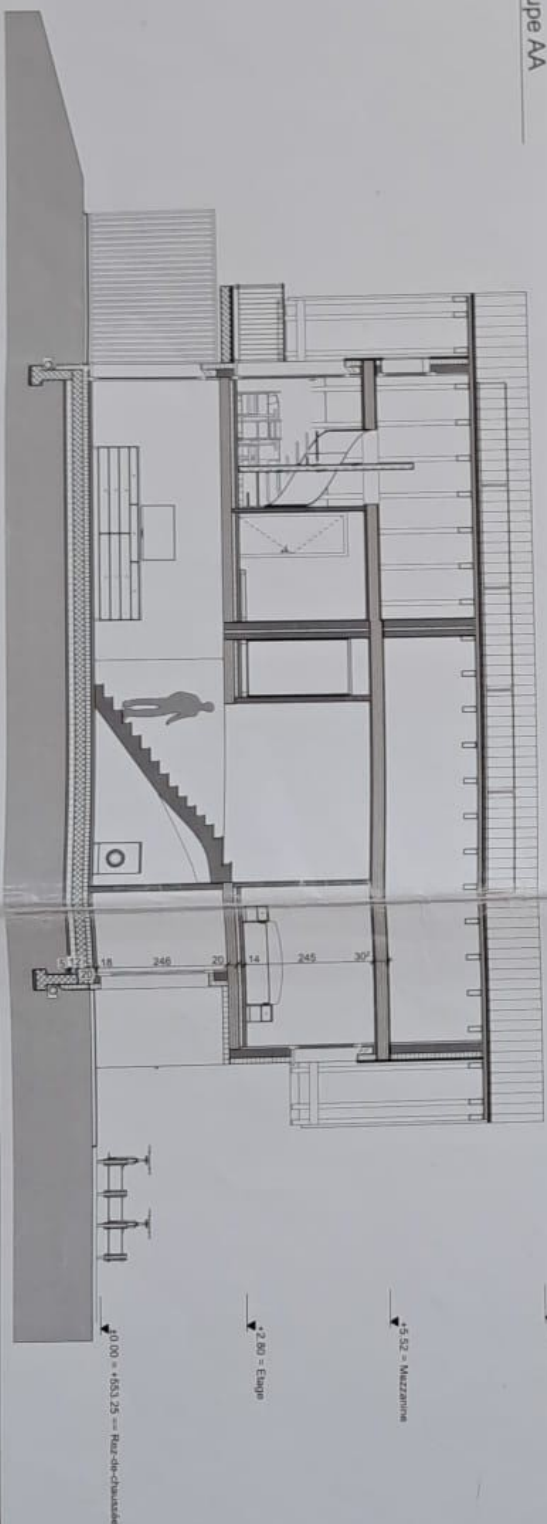

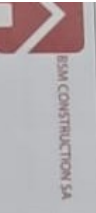


Client	Mme Sylvie BONARD - promis-vendu à M. Ismet MUJANOVIC		
Cadre	Rue de Penev 71 - 1214 VERNIER		
Projet	Démolition du hangar à tabac existant N° 2142 et construction d'une villa de 3 appartements, avec dérogation à l'art. 15 places de parc.		
Parcelle	OLEVRES - Parcelle N° 5836 - 589 m²		
Projet	REZ-DE-CHAUSSEE		
Échelle	1:100	PERMIS	A3
Date	31.03.15		

PROJETANT : *[Signature]* L'ARCHITECTE : *[Signature]*


PROPRIÉTAIRE : *[Signature]*

5836

825

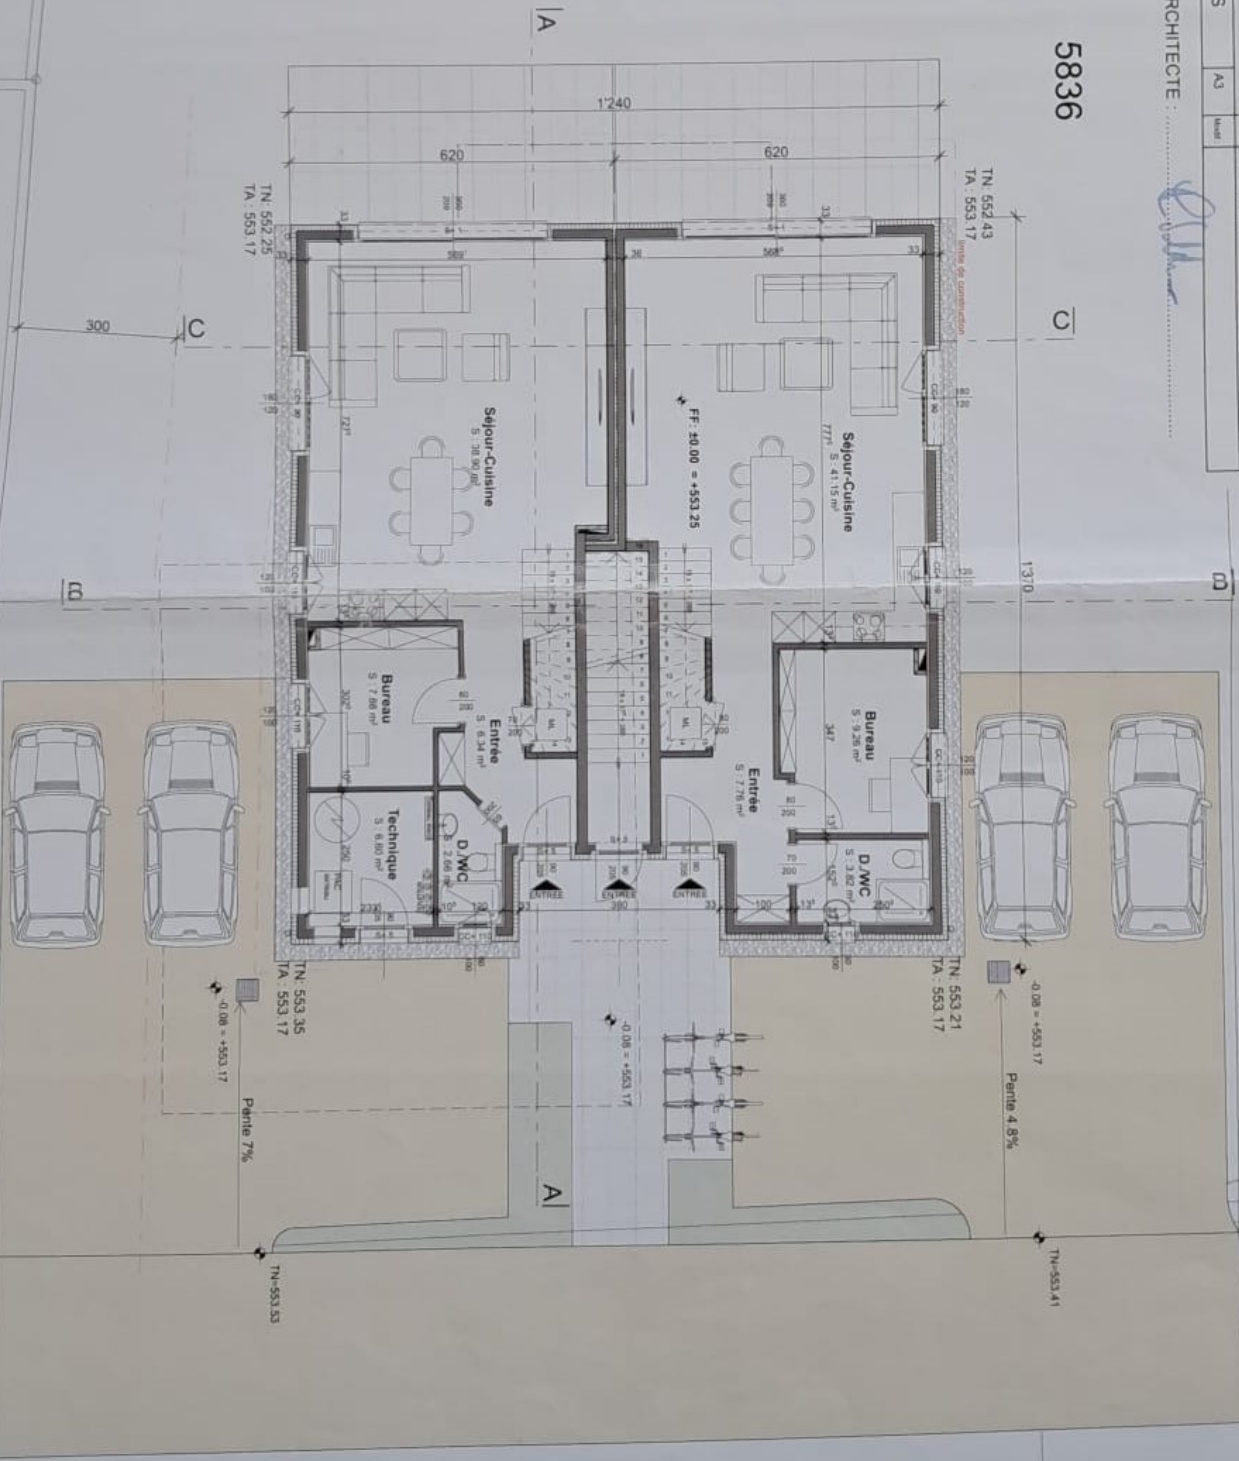

1939

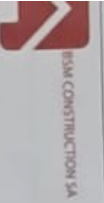


H&M CONSTRUCTION SA
Adresse : 020 912 86 36 - 079 386 34 16
adresse@h-m.ch
de Corbieres 35 11630 BULLE


Client	Mme Sylvie BONARD - promis-vendu à M. Ismet MUJANOVIC		
Objet	Rue de Peney 71 - 1214 VERNIER Démolition du hangar à tabac existant N° 2142 et construction d'une villa de 3 appartements, avec dérogation à l'art. 15 places de parc.		
Parcelle	OLEYRES - Parcelle N° 5836 - 589 m²		
Projet	FACADES NORD et EST		
Échelle	1:100	PERMIS	AN
Date	31.03.15		

PROPRIÉTAIRE :
L'ARCHITECTE :
AUTORISÉ :

Facade Nord

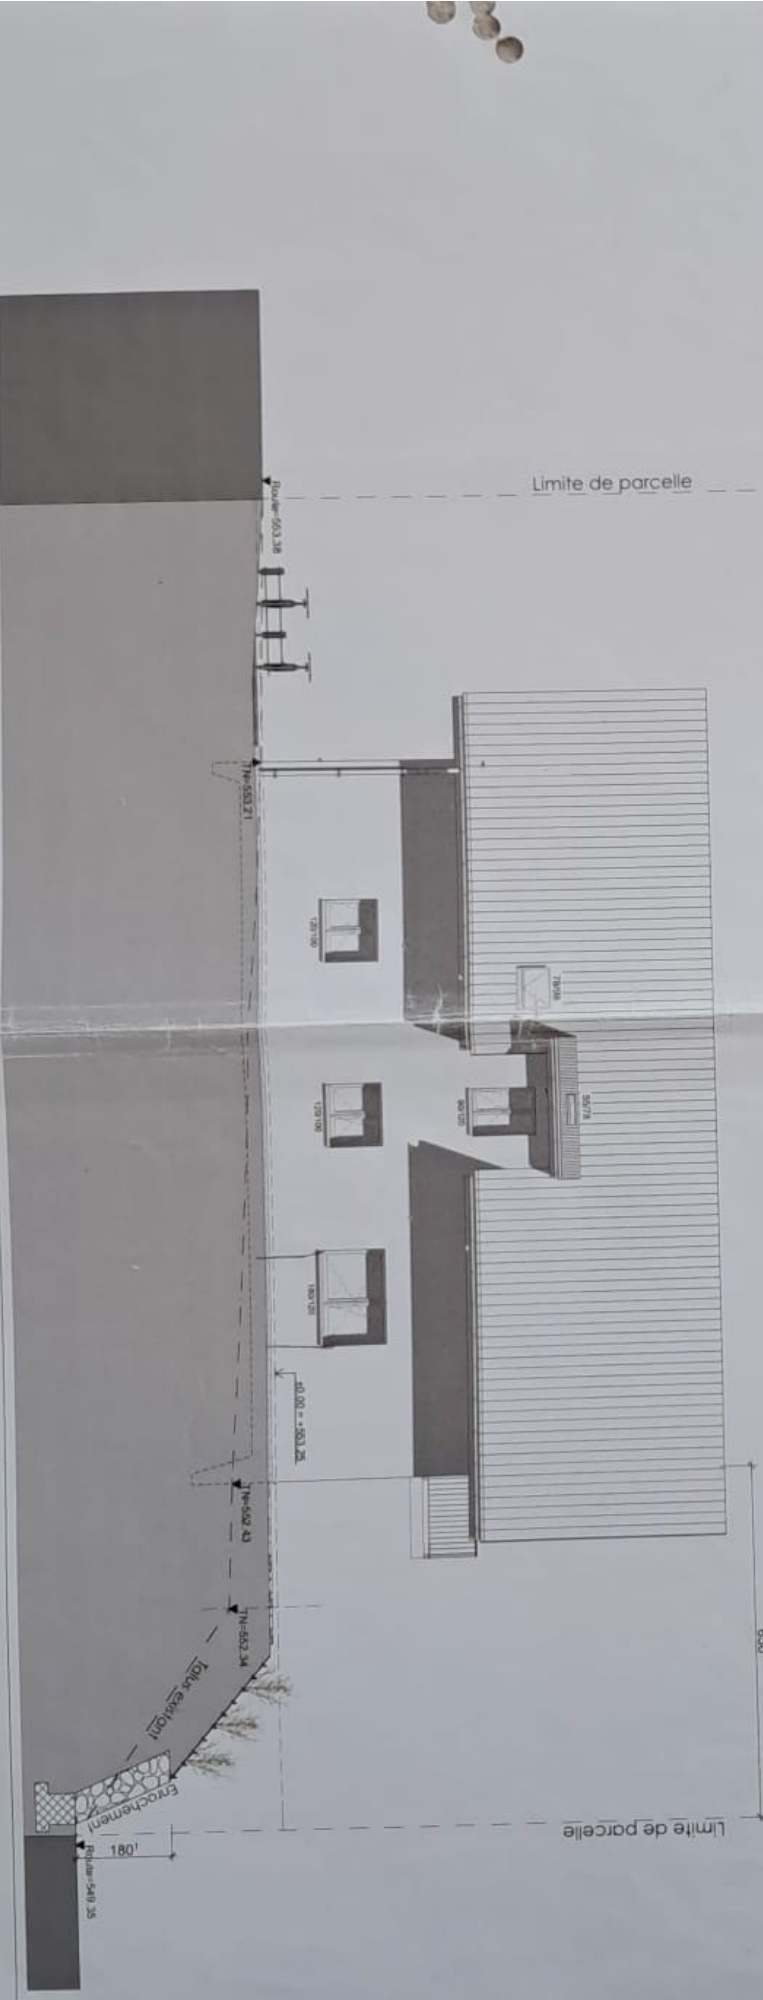

Facade Est

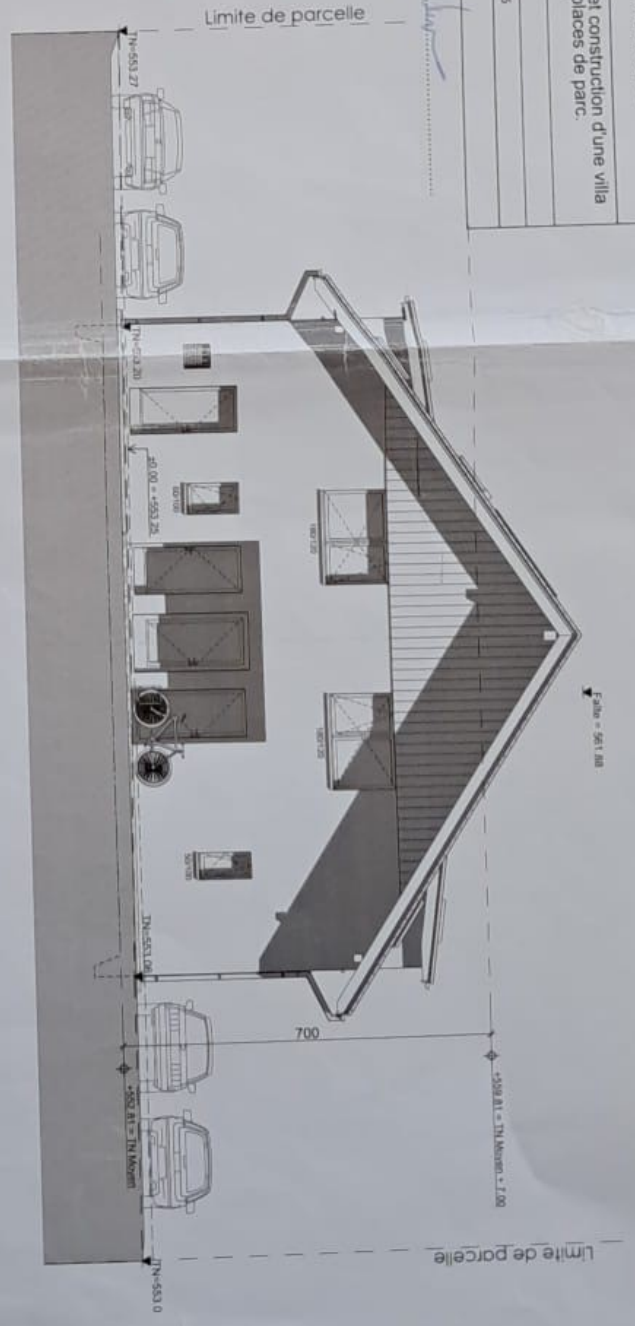




BSM CONSTRUCTION SA

Objet: Démolition - Construction
Tél: 026 912 26 26 - 079 386 24 16
bsm@bsm.ch
Rue de Courbes 35 - 1630 BULLE

Projet	M. Ilija MUJANOVIC - Ch. des Viduets 16A - 1214 VERNIER
Client	BSM SA - Rue de Parrey 71 - 1214 VERNIER
Objet	Démolition du hangar à tabac existant N° 2142 et construction d'une villa de 3 appartements, avec dérogation à l'art. 15 places de parc. OLEVRES - Parcelle N° 6836 - 589 m²
Étage	ETAGE
Échelle	1:500
Projet	PPE
AS	AS
Date	05.04.16

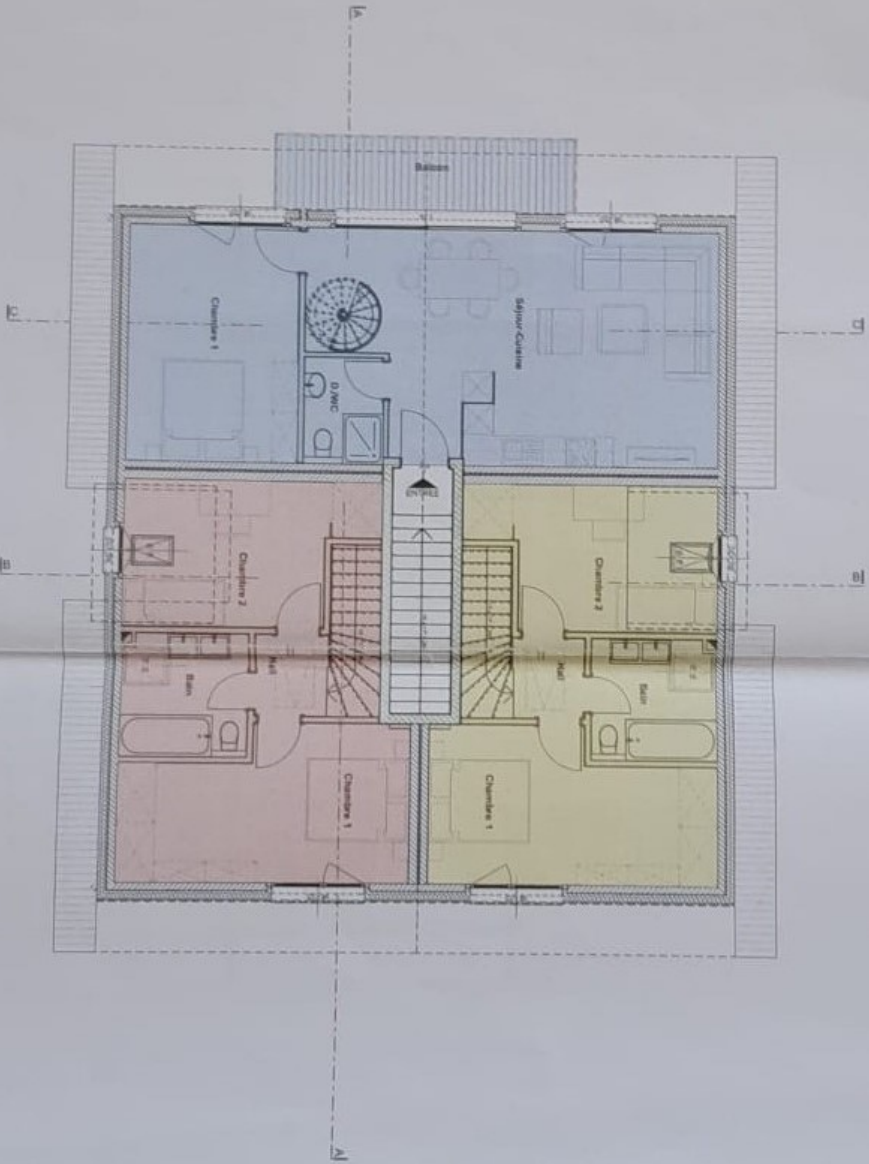

Annexe à ma minute N° 121



PHOTOCOPIE(S) CONFORME(S)
L'ATTESTE(NT):



N. Amiguet

N. Amiguet

Annexe 1/1




EBM CONSTRUCTION SA
Dessins - architecture
Tél. 026 912 86 26 - 079 386 34 16
baudouin@ebm.ch
Rue de Cortèbles 35 - 1650 BULLE

Mme SYLVIE BONARD - promis-vendu à M. Ismet MUJANOVIC
Rue de Penry 71 - 1214 VERNIER
Démolition du hangar à tabac existant N° 2142 et construction d'une villa
de 3 appartements, avec dérogation à l'art. 15 places de parc.
OLEYRES - Parcelle N° 5836 - 589 m²

Objet	Lib	Permis	AJ	Statut	Date
CANALISATIONS	1.100				31.03.15

LE REQUERANT : *[Signature]*
L'ARCHITECTE : *[Signature]*


LA PROPRIÉTAIRE :

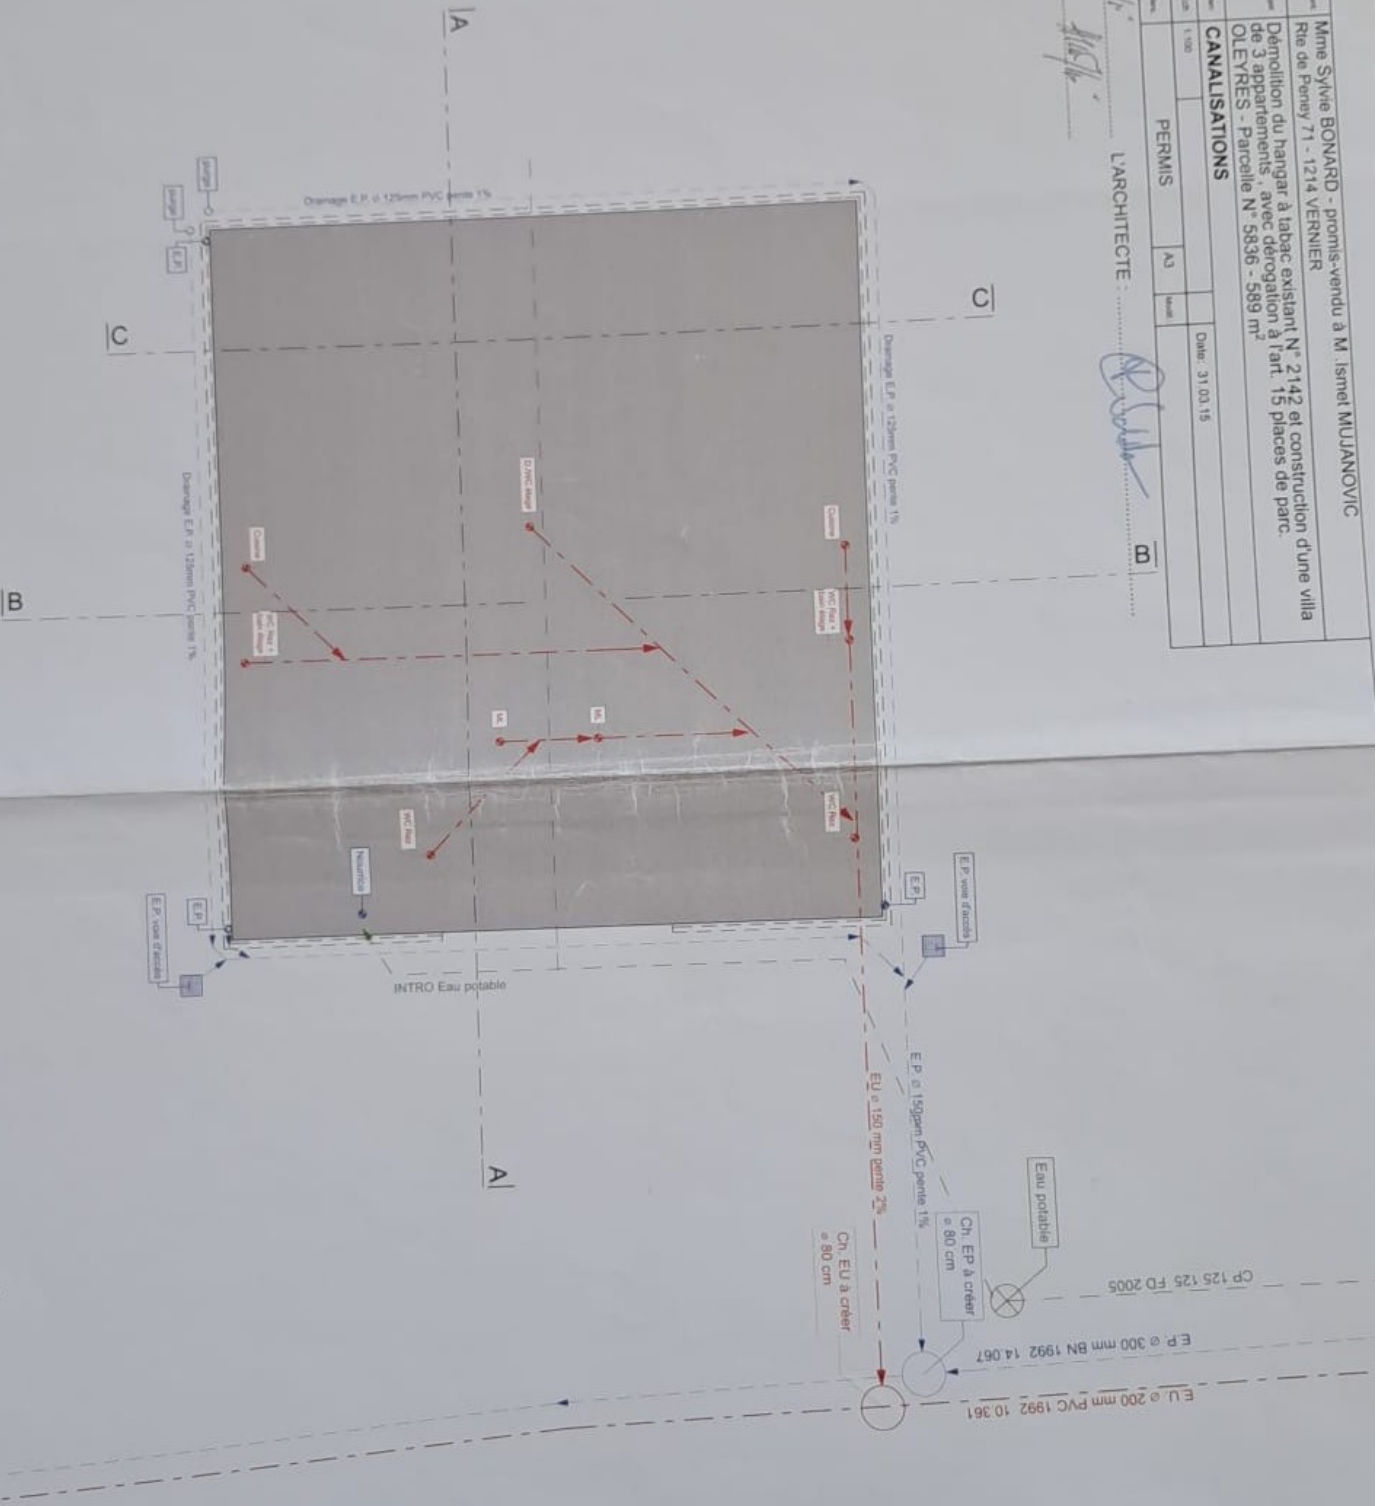



CHOCQESSEN - ARCHITECTURE
16, 228 912 88 36 - 079 386 34 16
architect@chocqessen.fr
Rue de l'Industrie 25 - 5800 BAILLY

Propriétaire	M. Imetel MUJANOVIC - Ch. des Vidolets 16A - 1214 VERNIER
Client	BSM SA - Rue de Peney 71 - 1214 VERNIER
Objet	Démolition du hangar à tabac existant N° 2142 et construction d'une villa de 3 appartements, avec dérogation à l'art. 15 places de parc.
Parcelle	OLEYRES - Parcelle N° 5836 - 589 m²
Plan	REZ-DE-CHAUSSEE
Échelle	1:1.100
Projet	PPE
AS	
Date	05.04.16

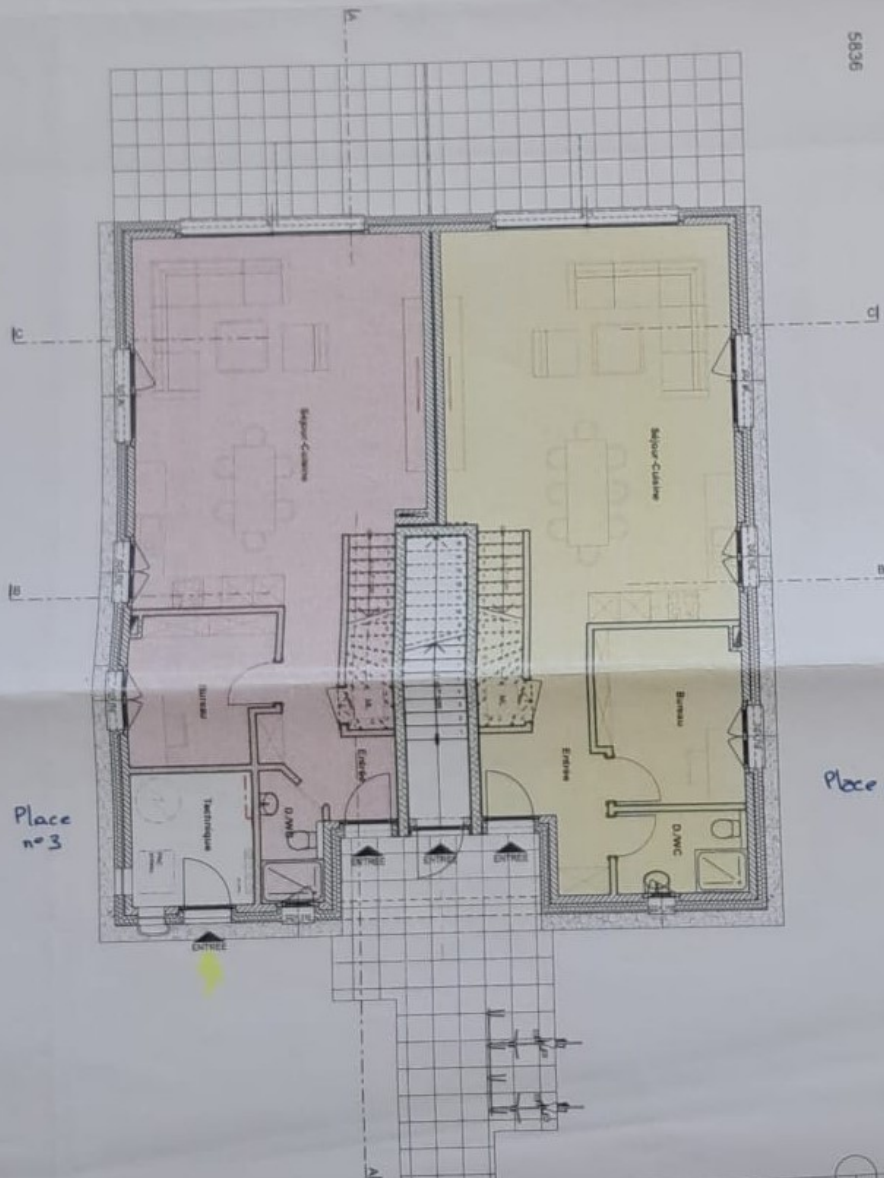

Place
visiteurs

Place
n°3

Place n°2

Place n°1
App. 35pans



Nathalie Amiguet

PHOTOCOPIE(S) CONFORME(S)
L'ATTESTE(NT) :

Nathalie Amiguet




Annexe à ma minute N°121



BSM CONSTRUCTION SA

oxidessin - architecture
Tél. 028 912 86 36 - 079 386 34 16
oxidessin@bluewin.ch
Rue de Cortières 25 - 1630 BULLE

Projet	M. Ismet MUJANOVIC - Ch. des Vidolets 16A - 1214 VERNIER
Client	BSM SA - Rue de Peney 71 - 1214 VERNIER
Objet	Démolition du hangar à tabac existant N° 2142 et construction d'une villa de 3 appartements, avec dérogation à l'art. 15 places de parc.
Parcelle	OLEVRES - Parcelle N° 5836 - 589 m²
Commune	COMBLES
Etat	PPE
Année	AJ
Date	05.04.16

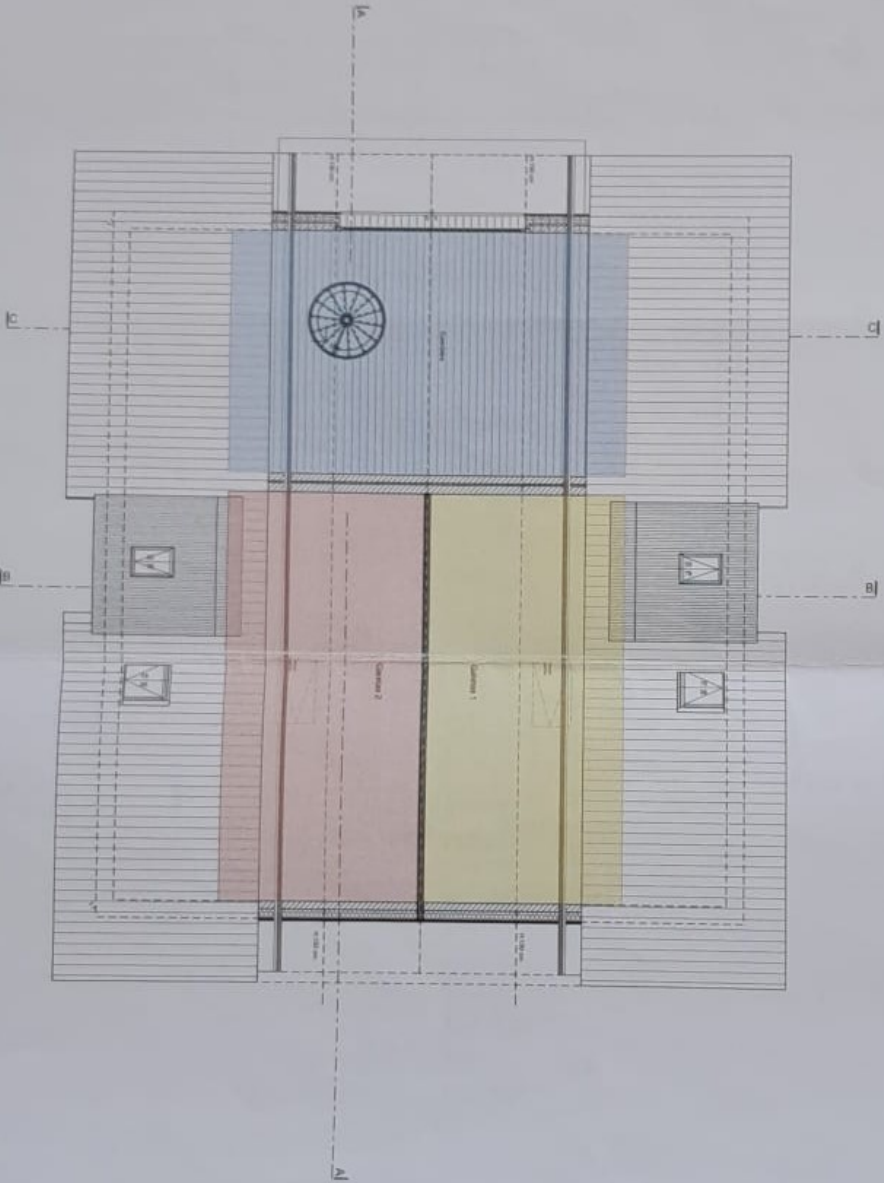

Annexe à ma minute N° 121



PHOTOCOPIE(S) CONFORME(S)
L'ATTESTANT :



Signature

Signature

Rue de Corbières 35 - 1630 BI



Place
n°3

Place no 1
App. 35 pces

Wang

Harjit


U. R. Gupta

824



Annexa 1 ma minute N° 121

Propriétaire	M. Iliet MUJANOVIC - Ch. des Vidolets 16A - 1214 VERNIER
Représentant	BSM SA - Rue de Peney 71 - 1214 VERNIER
Cadre	Démolition du hangar à tabac existant N° 2142 et construction d'une villa de 3 appartements avec dérogation à l'art. 15 places de parc.
Objet	OLEYRES - Parcelle N° 5836 - 589 m²
Étage	ETAGE
Échelle	1:100
Projet	PPE
Ass.	AS
Intér.	
Date	05.04.16

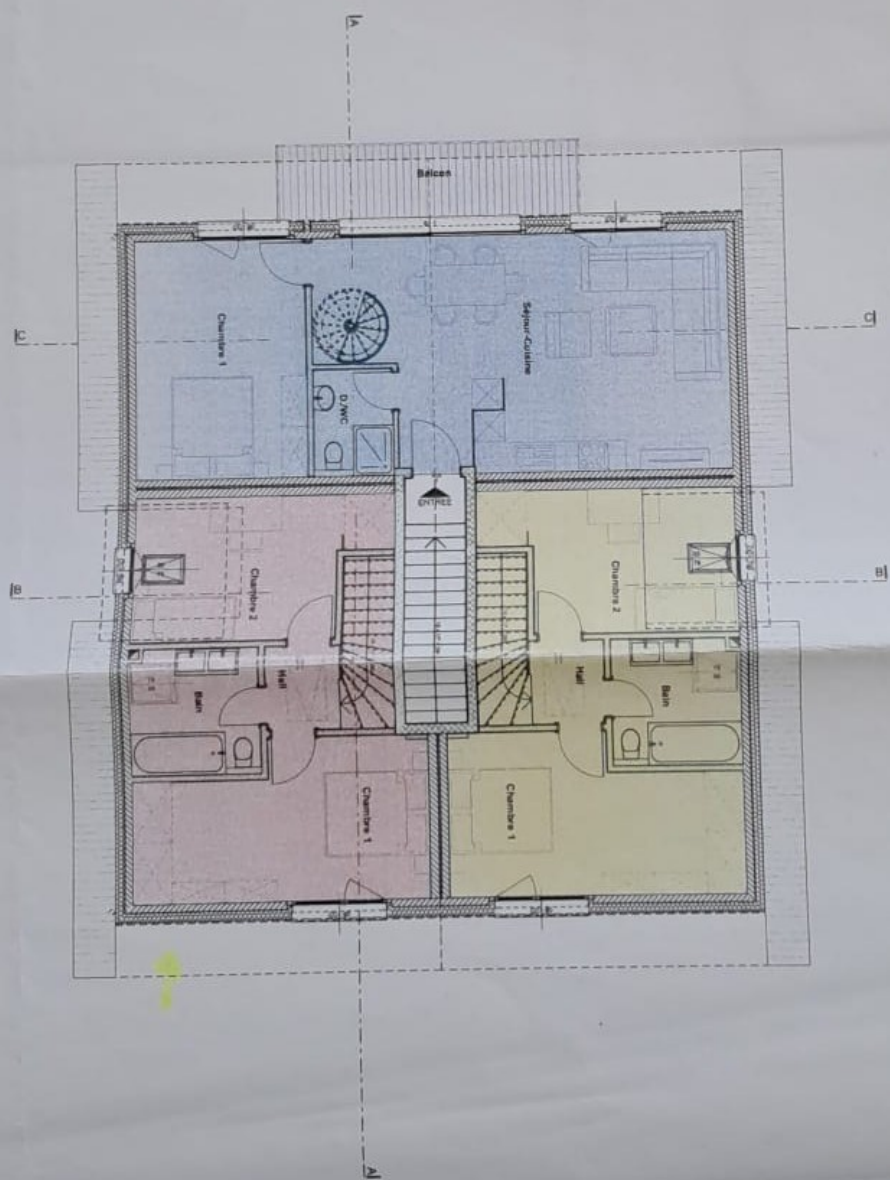

Annexe à ma minute N° 124



PHOTOCOPIE(S) CONFORME(S)
 L'ATTESTE(MT) :



Signature

Signature