


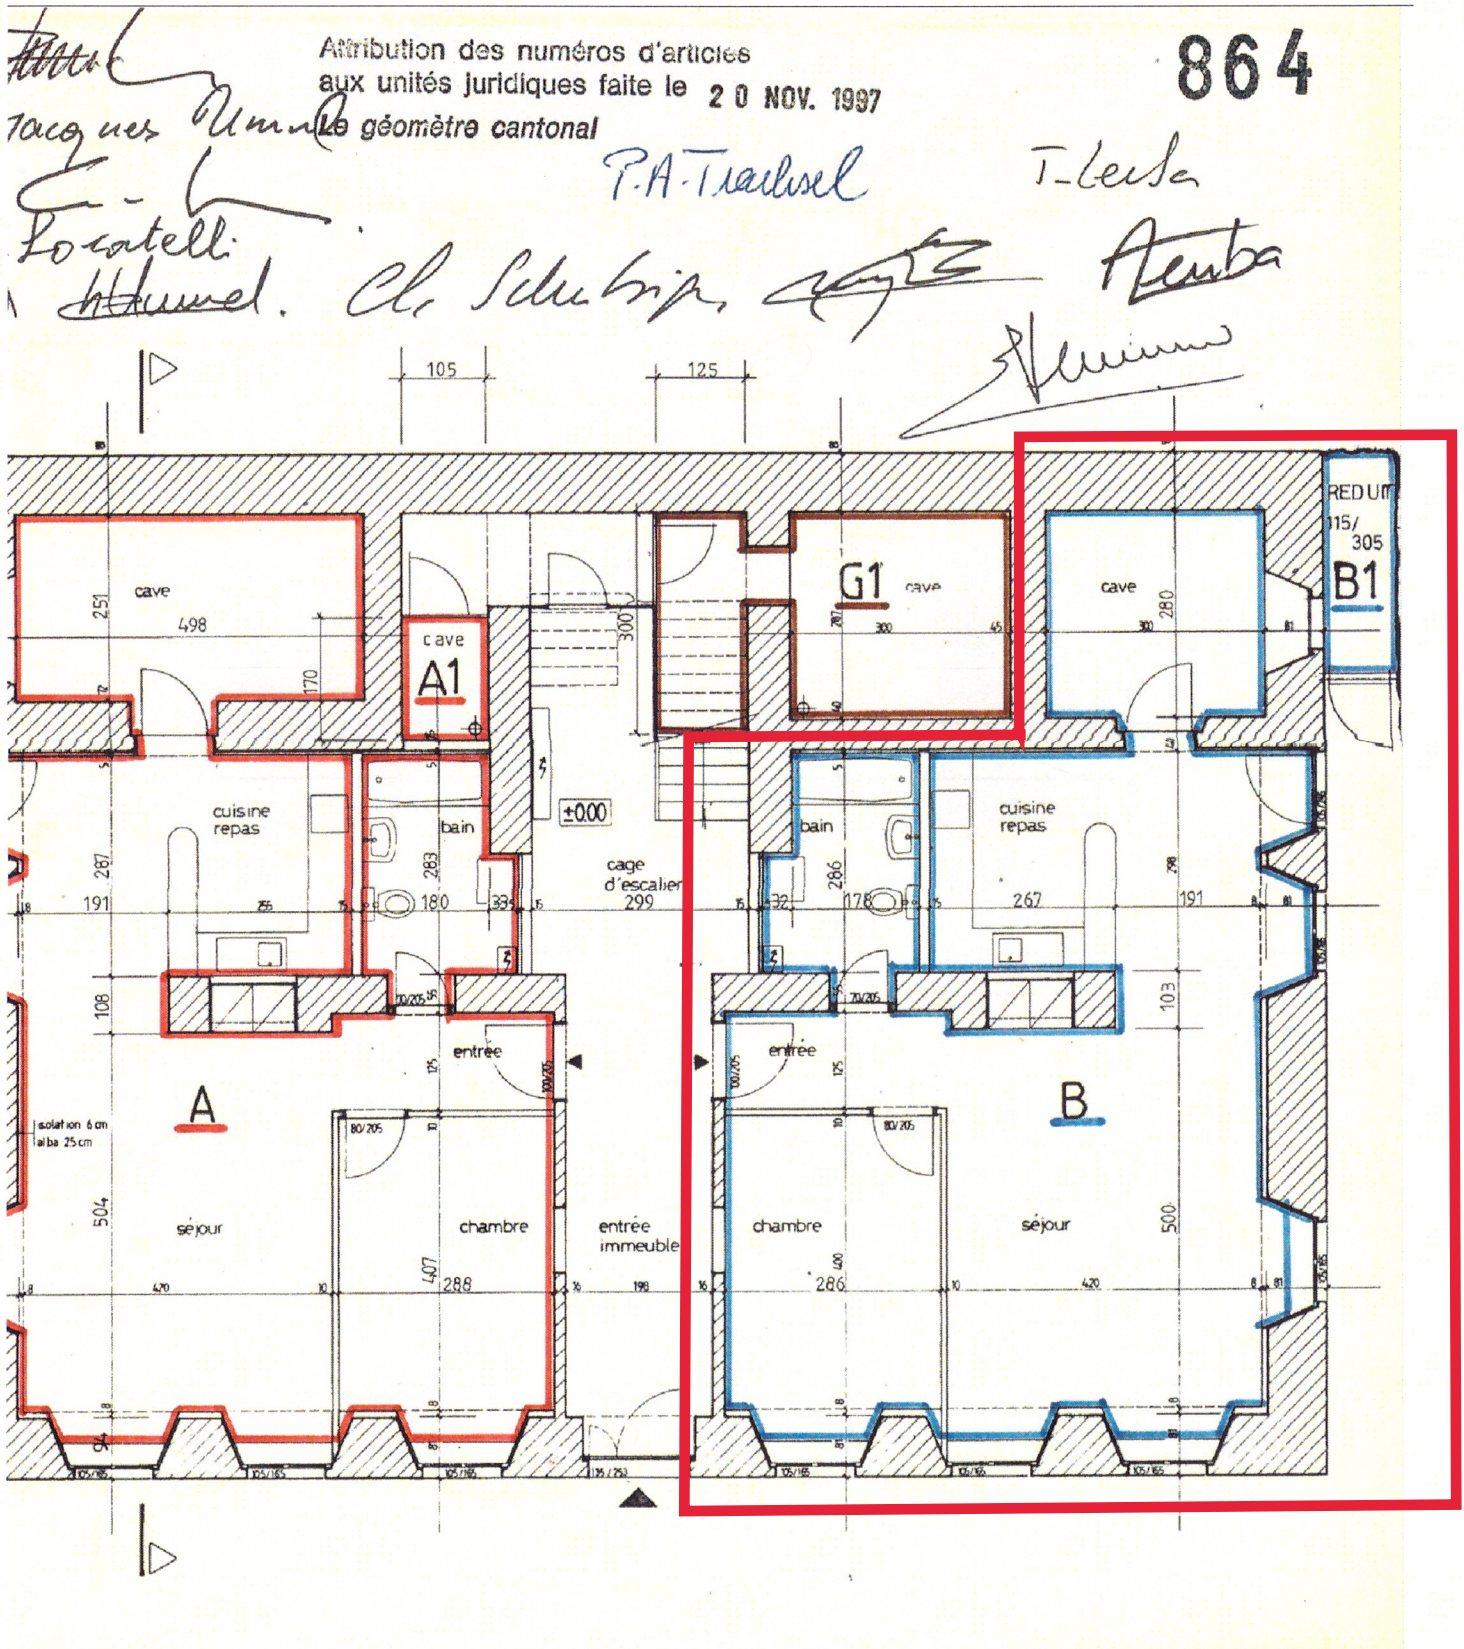

District: LO - N° dossier: 89 - Rez-de-Chaussée, échelle de base 1:100


rez-de-chaussée

Plan figuratif


Impression du : 28.05.2024 10:28:03



Echelle 1:100

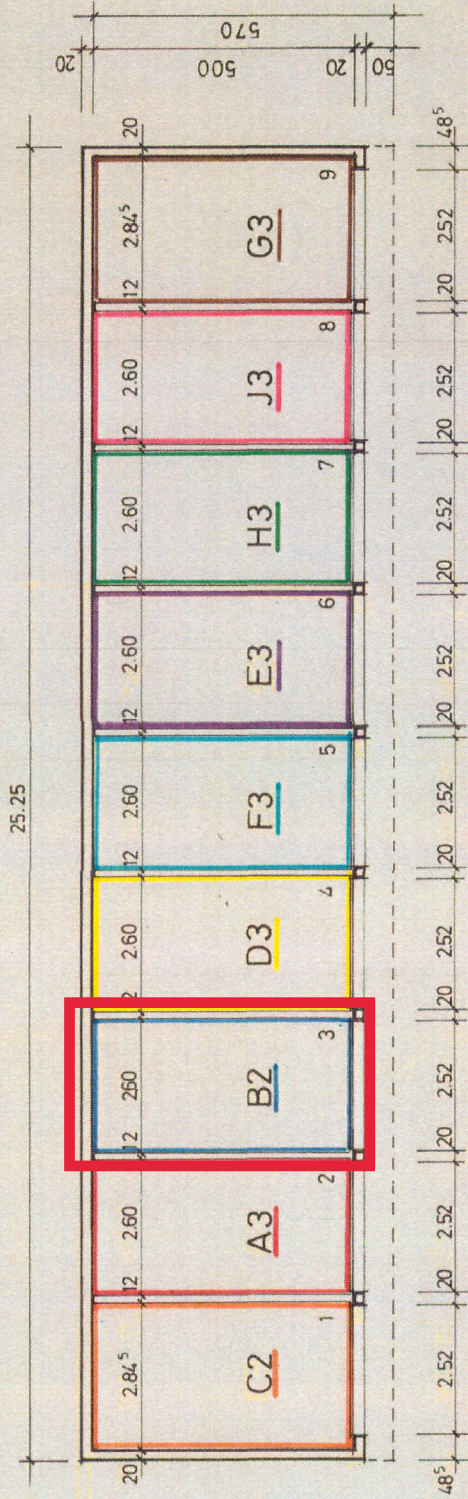


PLAN DES GARAGES

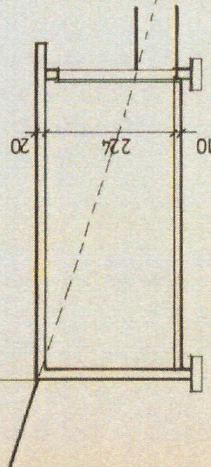

COUPE

FACE SUD

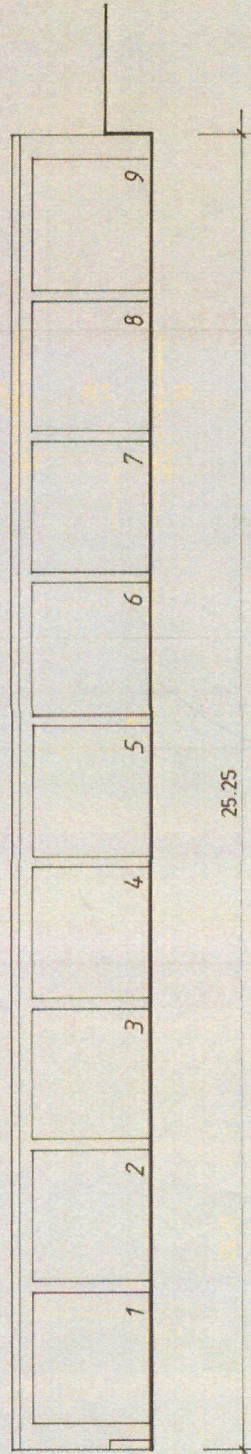

Jacques Brunard
E. C. N.
Ch. Scherbin
Prof. Dr.

District LO - N° dossier: 89 - Garage, échelle de base 1:100

Plan figuratif

Impression du: 28.05.2024 10:29:50

Informations dépourvues de foi

Attention: ce plan n'est pas orienté (Le Nord ne se situe pas en haut de la carte)



Echelle 1:100