

wenn unter 300 Personen kein Feuerlöschposten nötig; Handfeuerlöscher genügen  
wenn über 300 Personen: Feuerlöschposten zwingend nötig



Untere Grabenstrasse 36  
4800 Zofingen

CHRISTOS GIANNOUDIS  
BADIWEG 7  
4665 OFTRINGEN

| PLANNUMMER                | DATUM      | GEZEICHNET | MASSSTAB | PLANGRÖSSE |
|---------------------------|------------|------------|----------|------------|
| ci_sc_zo_ausf_191118-01.1 | 18.11.2019 | sz/aa      | 1:100    | A3         |

ALLE MASSE SIND VOM UNTERNEHMER VOR ORT ZU PRÜFEN!

[illegible]

Heizkörper WC Herren (50°/40°)  
 Fabrikat: Zehnder  
 Typ: Charleston  
 Grösse: 3100-17  
 Länge: 806 mm  
 Höhe: 1100 mm  
 Tiefe: 100 mm  
 Leistung: 804 W

Heizkörper WC: Damen (50"/40)  
 Fabrikat: Zehnder  
 Typ: Charleston  
 Grösse: 2200-27  
 Länge: 1266 mm  
 Höhe: 2200 mm  
 Tiefe: 62 mm  
 Leistung: 1832 W

Untere Grabenstrasse 36  
4800 Zofingen

CHRISTOS GIANNOUDIS  
BADIWEG 7  
4665 OFTRINGEN

| PLANNUMMER                | DATUM      | GEZEICHNET | MASSSTAB | PLANGRÖSSE |
|---------------------------|------------|------------|----------|------------|
| ci_sc_zo_ausf_191118-01.2 | 18.11.2019 | sz/aa      | 1:100    | A3         |

|   |  |
|---|--|
| <p><b>AANKER</b></p> <p>ALFRED ANKER DIPL. ARCH. ETH SIA<br/>JURASTRASSE 2<br/>4600 OLTEN</p> <p>T 062 212 00 11<br/>F 062 213 96 41<br/>info@aanker.ch</p> |  |
|---|--|

[illegible][illegible]




Untere Grabenstrasse 36  
4800 Zofingen

CHRISTOS GIANNOUDIS  
BADIWEG 7  
4665 OFTRINGEN

| PLANNUMMER                | DATUM      | GEZEICHNET | MASSSTAB | PLANGRÖSSE |
|---------------------------|------------|------------|----------|------------|
| ci_sc_zo_ausf_191118-01.4 | 18.11.2019 | sz/aa      | 1:100    | A3         |

**AANKER**  
ALFRED ANKER DIPL. ARCH. ETH SIA  
JURASTRASSE 2  
4600 OLTEN  
  
T 062 212 00 11  
F 062 213 96 41  
info@aanker.ch

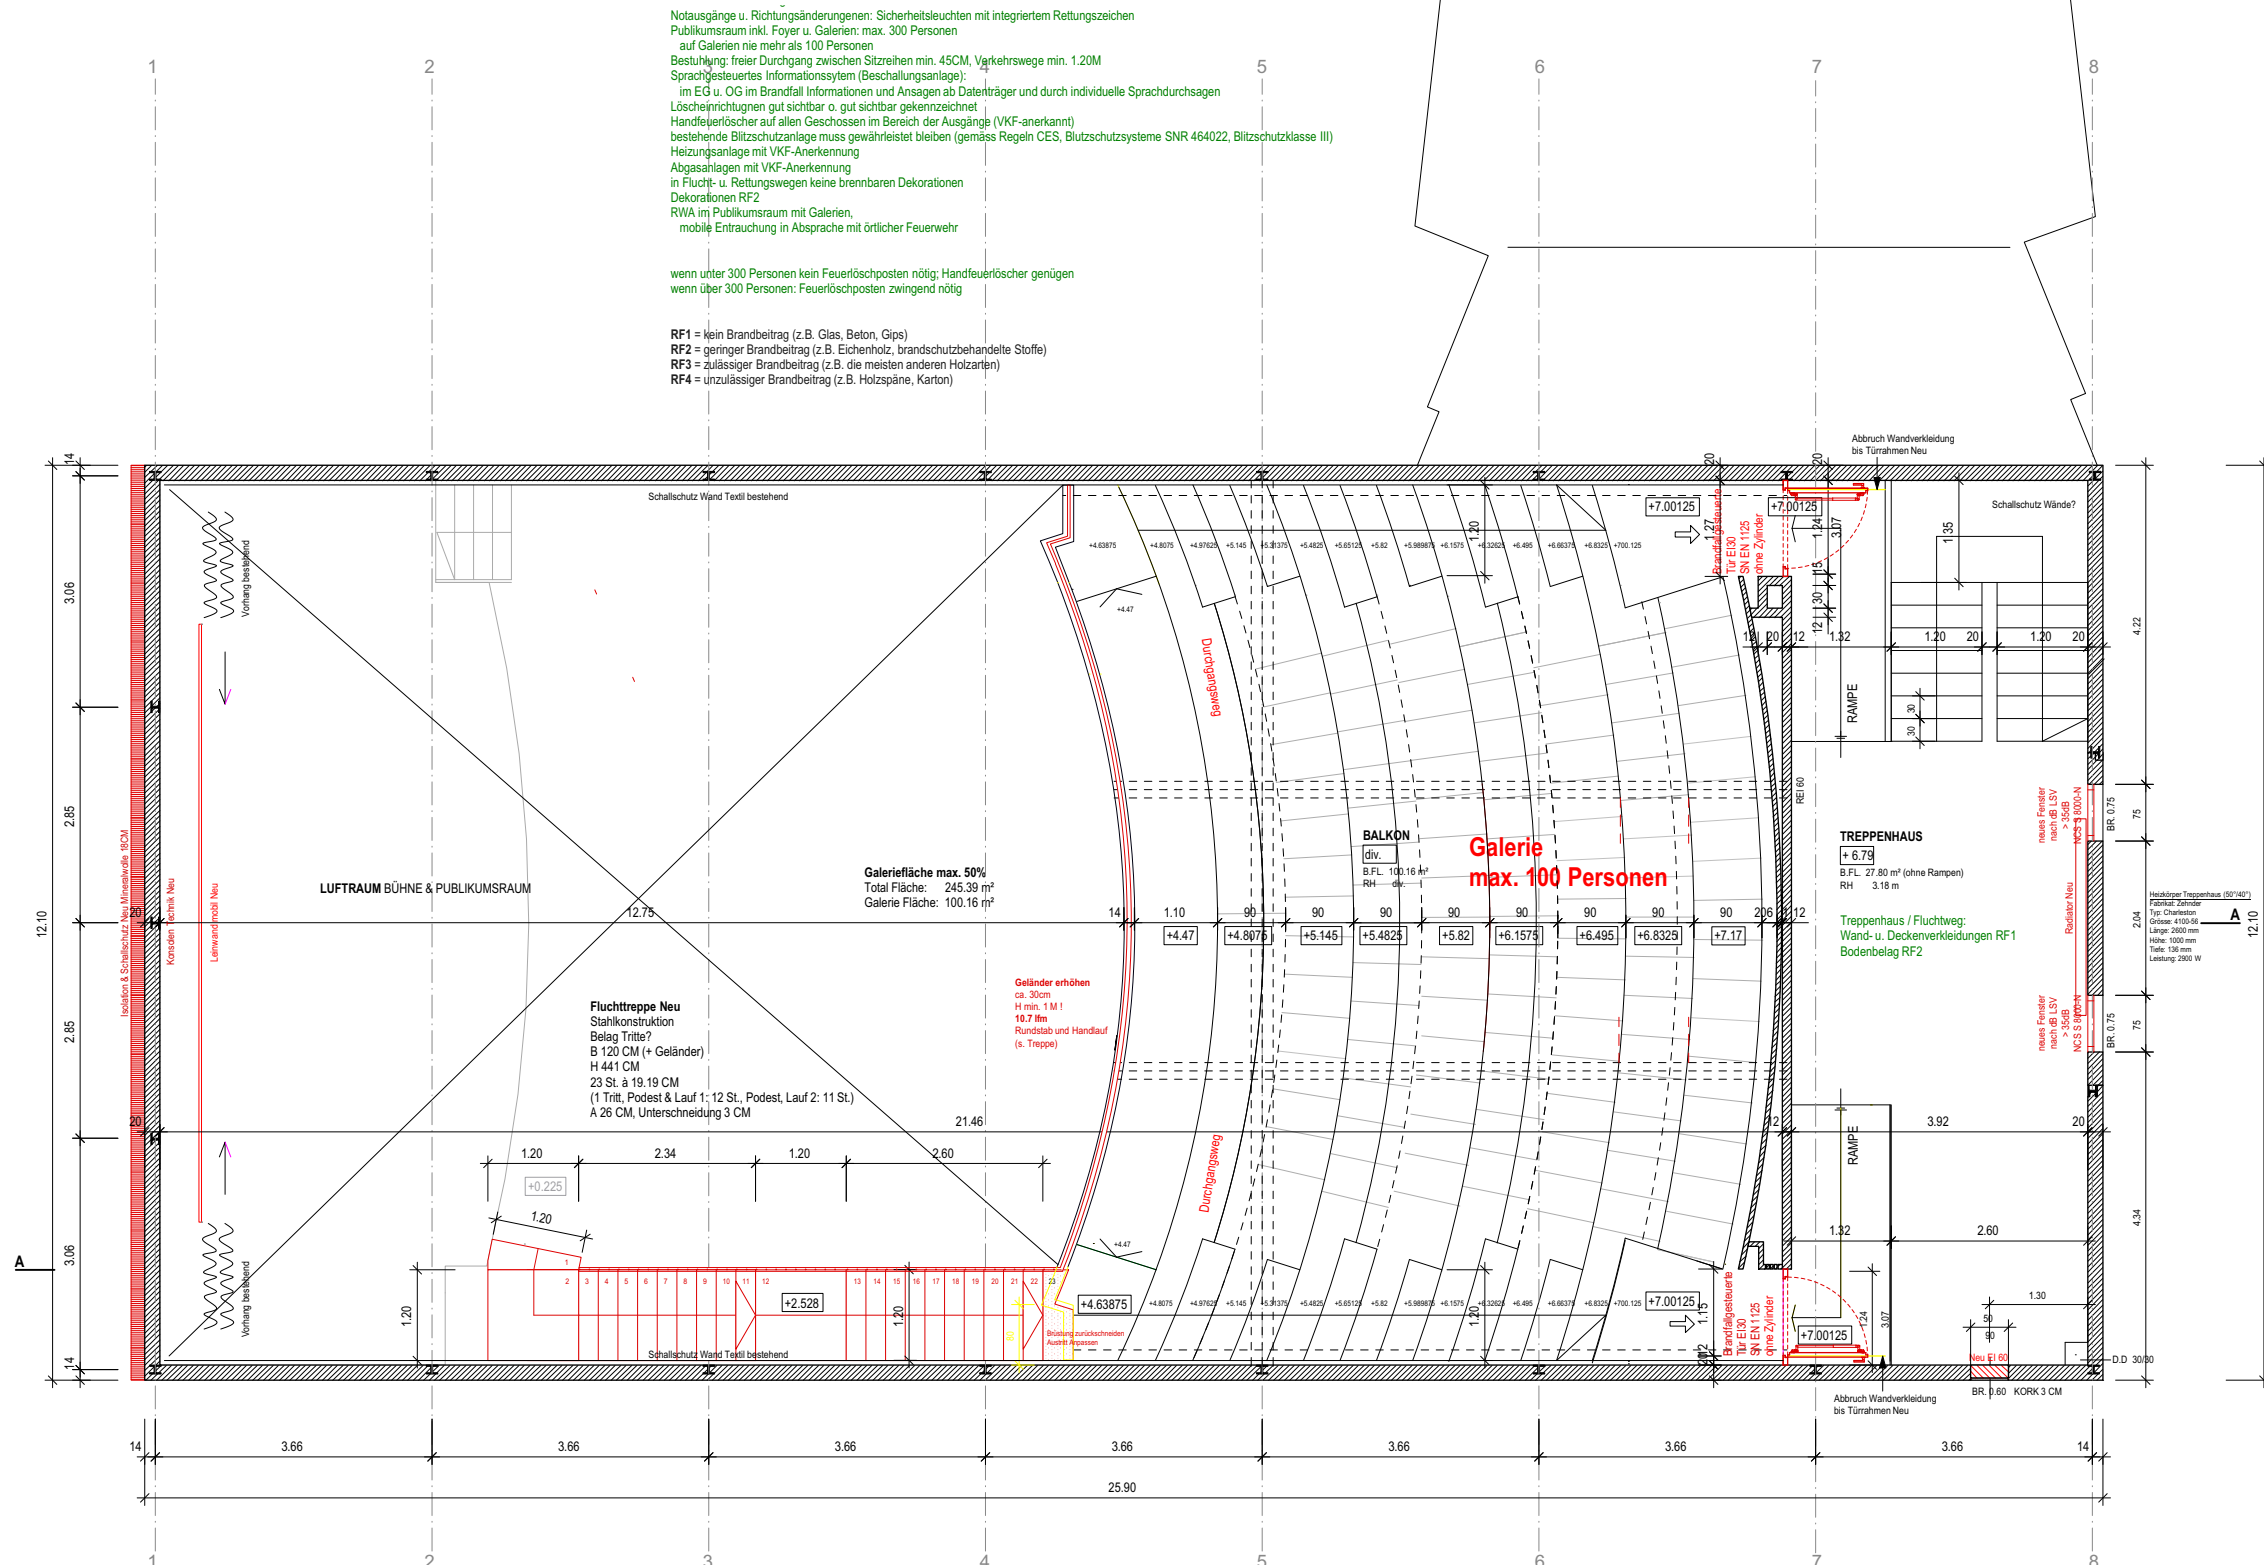[illegible]

Untere Grabenstrasse 36  
4800 Zofingen


CHRISTOS GIANNOUDIS  
BADIWEG 7  
4665 OFTRINGEN

| PLANNUMMER                | DATUM      | GEZEICHNET | MASSSTAB | PLANGRÖSSE |
|---------------------------|------------|------------|----------|------------|
| ci_sc_zo_ausf_191118-01.5 | 18.11.2019 | sz/aa      | 1:100    | A3         |

mailto:mlu@dalkei.ch

| DATUM | ÄNDERUNGEN/ERGÄNZUNGEN |
|-------|------------------------|
|-------|------------------------|

| DATUM | ÄNDERUNGEN/ERGÄNZUNGEN |
|-------|------------------------|
|       |                        |
|       |                        |
| B     |                        |
|       |                        |
|       |                        |
|       |                        |
|       |                        |

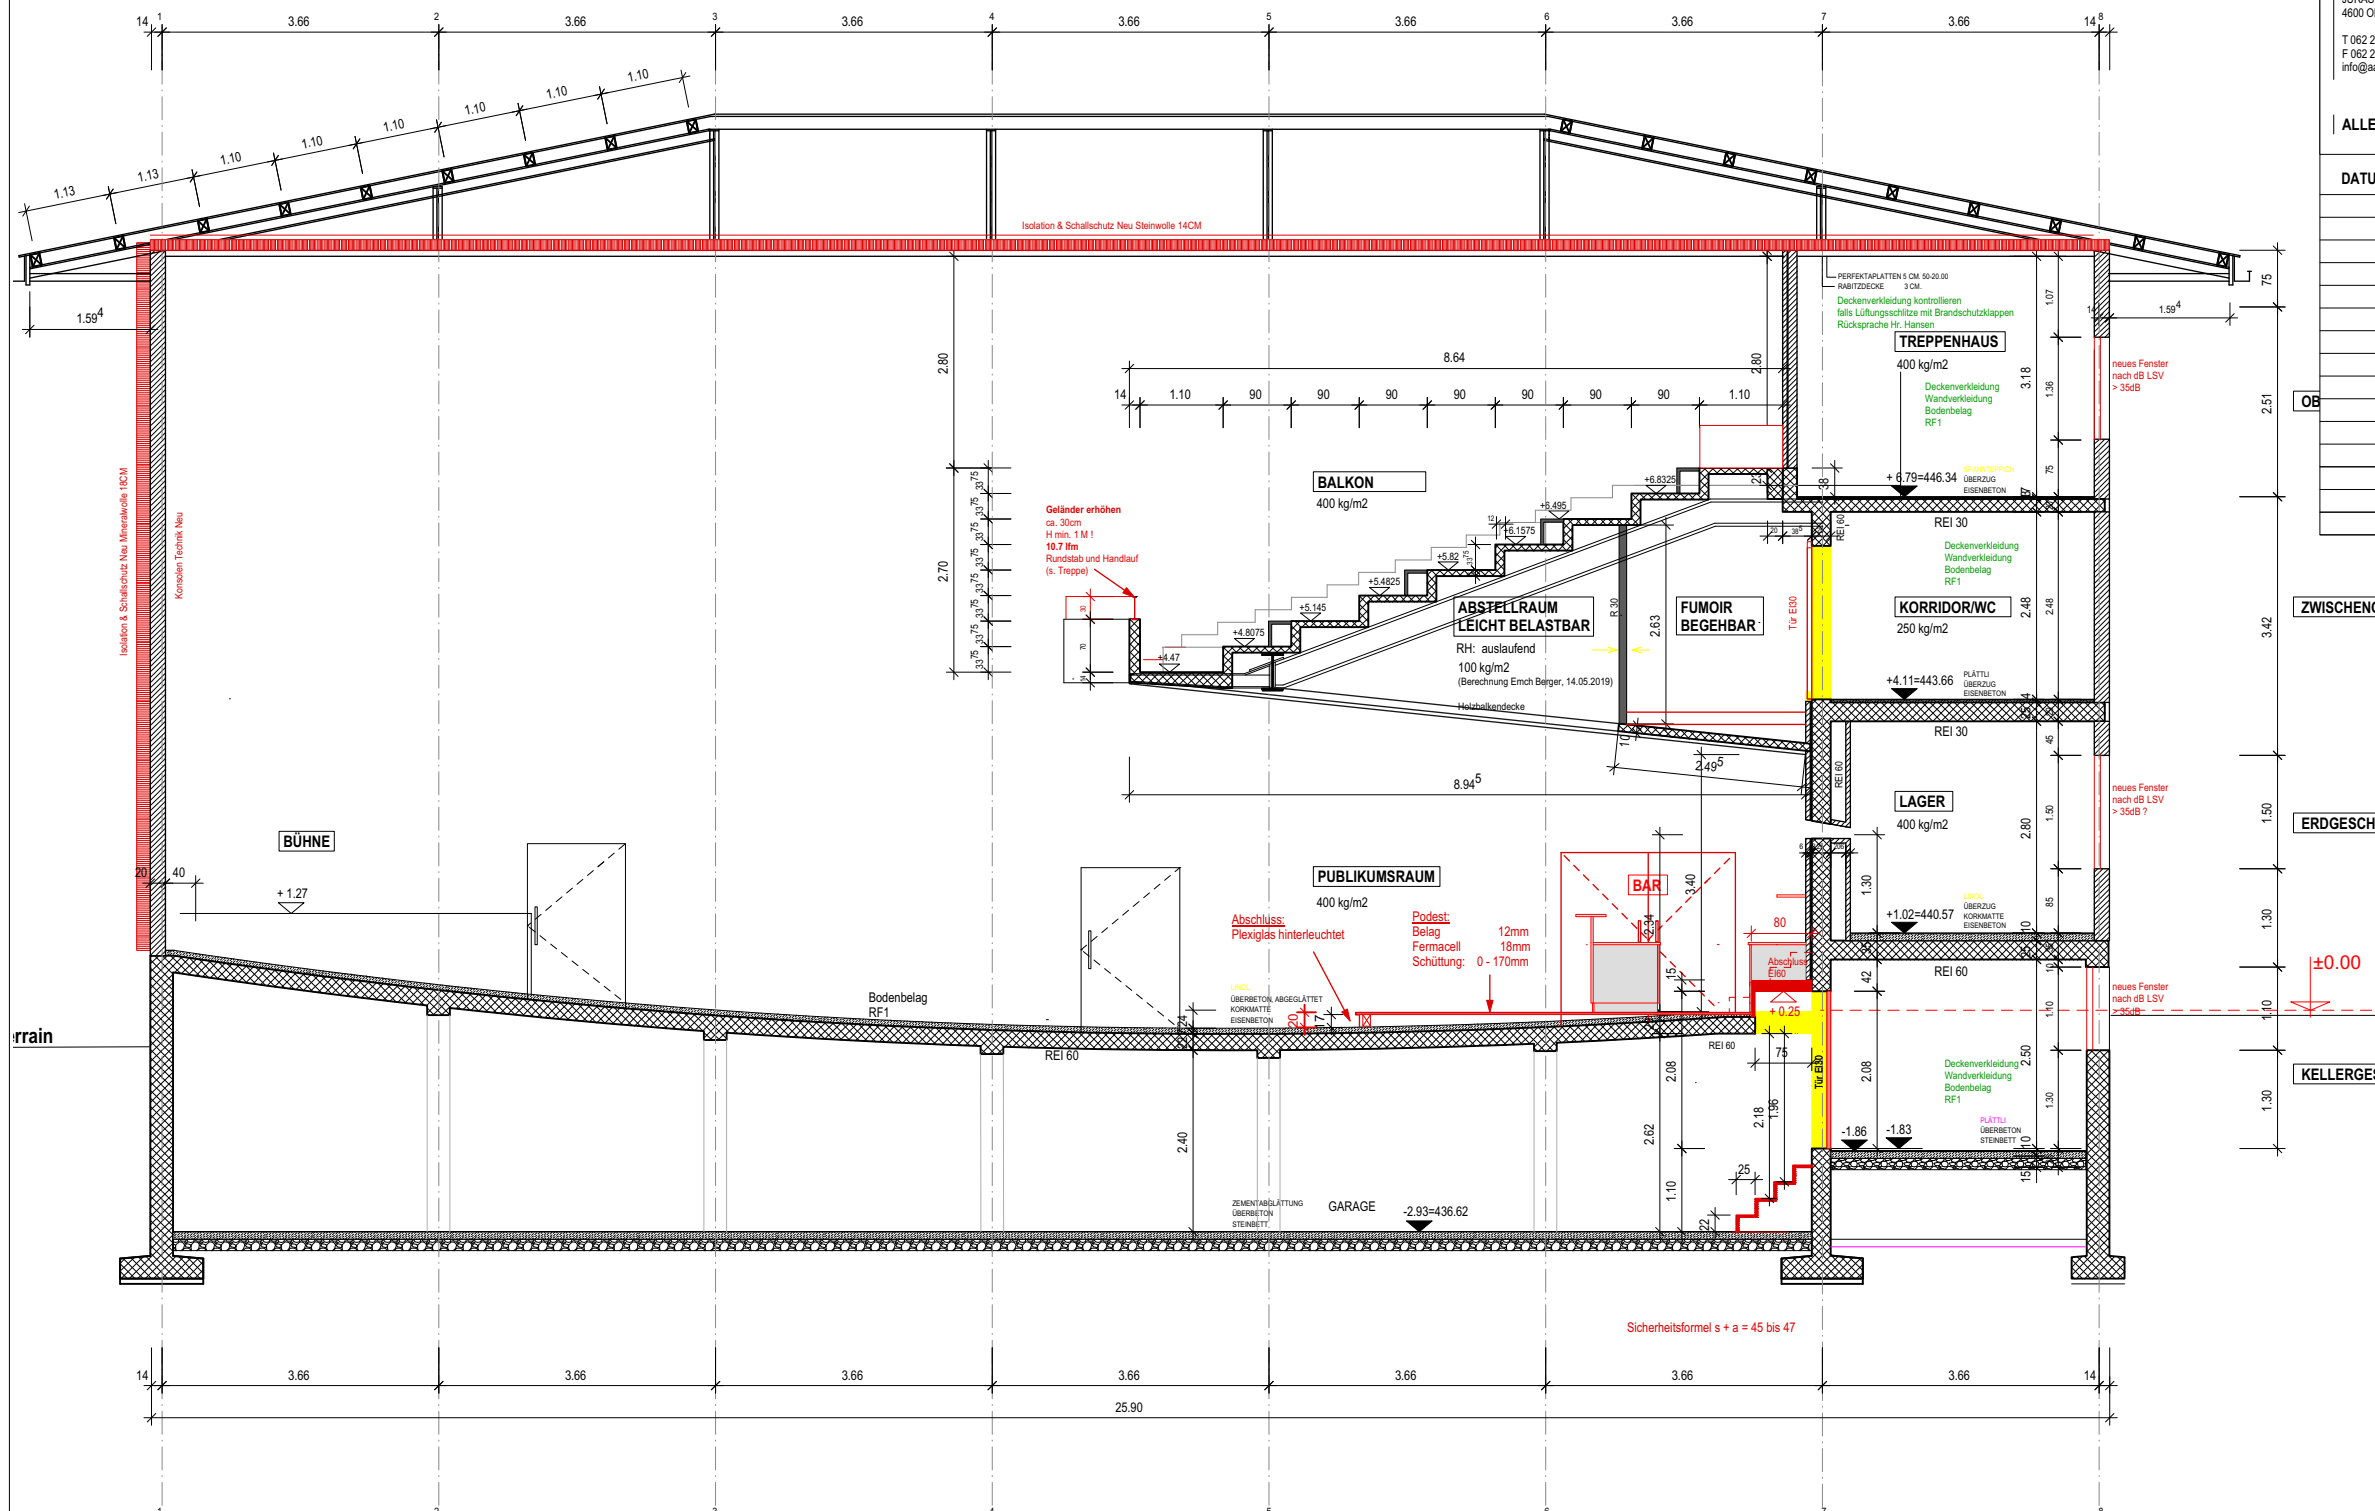


Untere Grabenstrasse 36  
4800 Zofingen

CHRISTOS GIANNOUDIS  
BADIWEG 7  
4665 OFTRINGEN

| PLANNUMMER                | DATUM      | GEZEICHNET | MASSSTAB | PLANGRÖSSE |
|---------------------------|------------|------------|----------|------------|
| ci_sc_zo_ausf_191118-01.6 | 18.11.2019 | sz/aa      | 1:100    | A3         |

T 062 212 00 11  
F 062 213 96 41  
info@aanker.ch

**ELEKTRO-ING.**

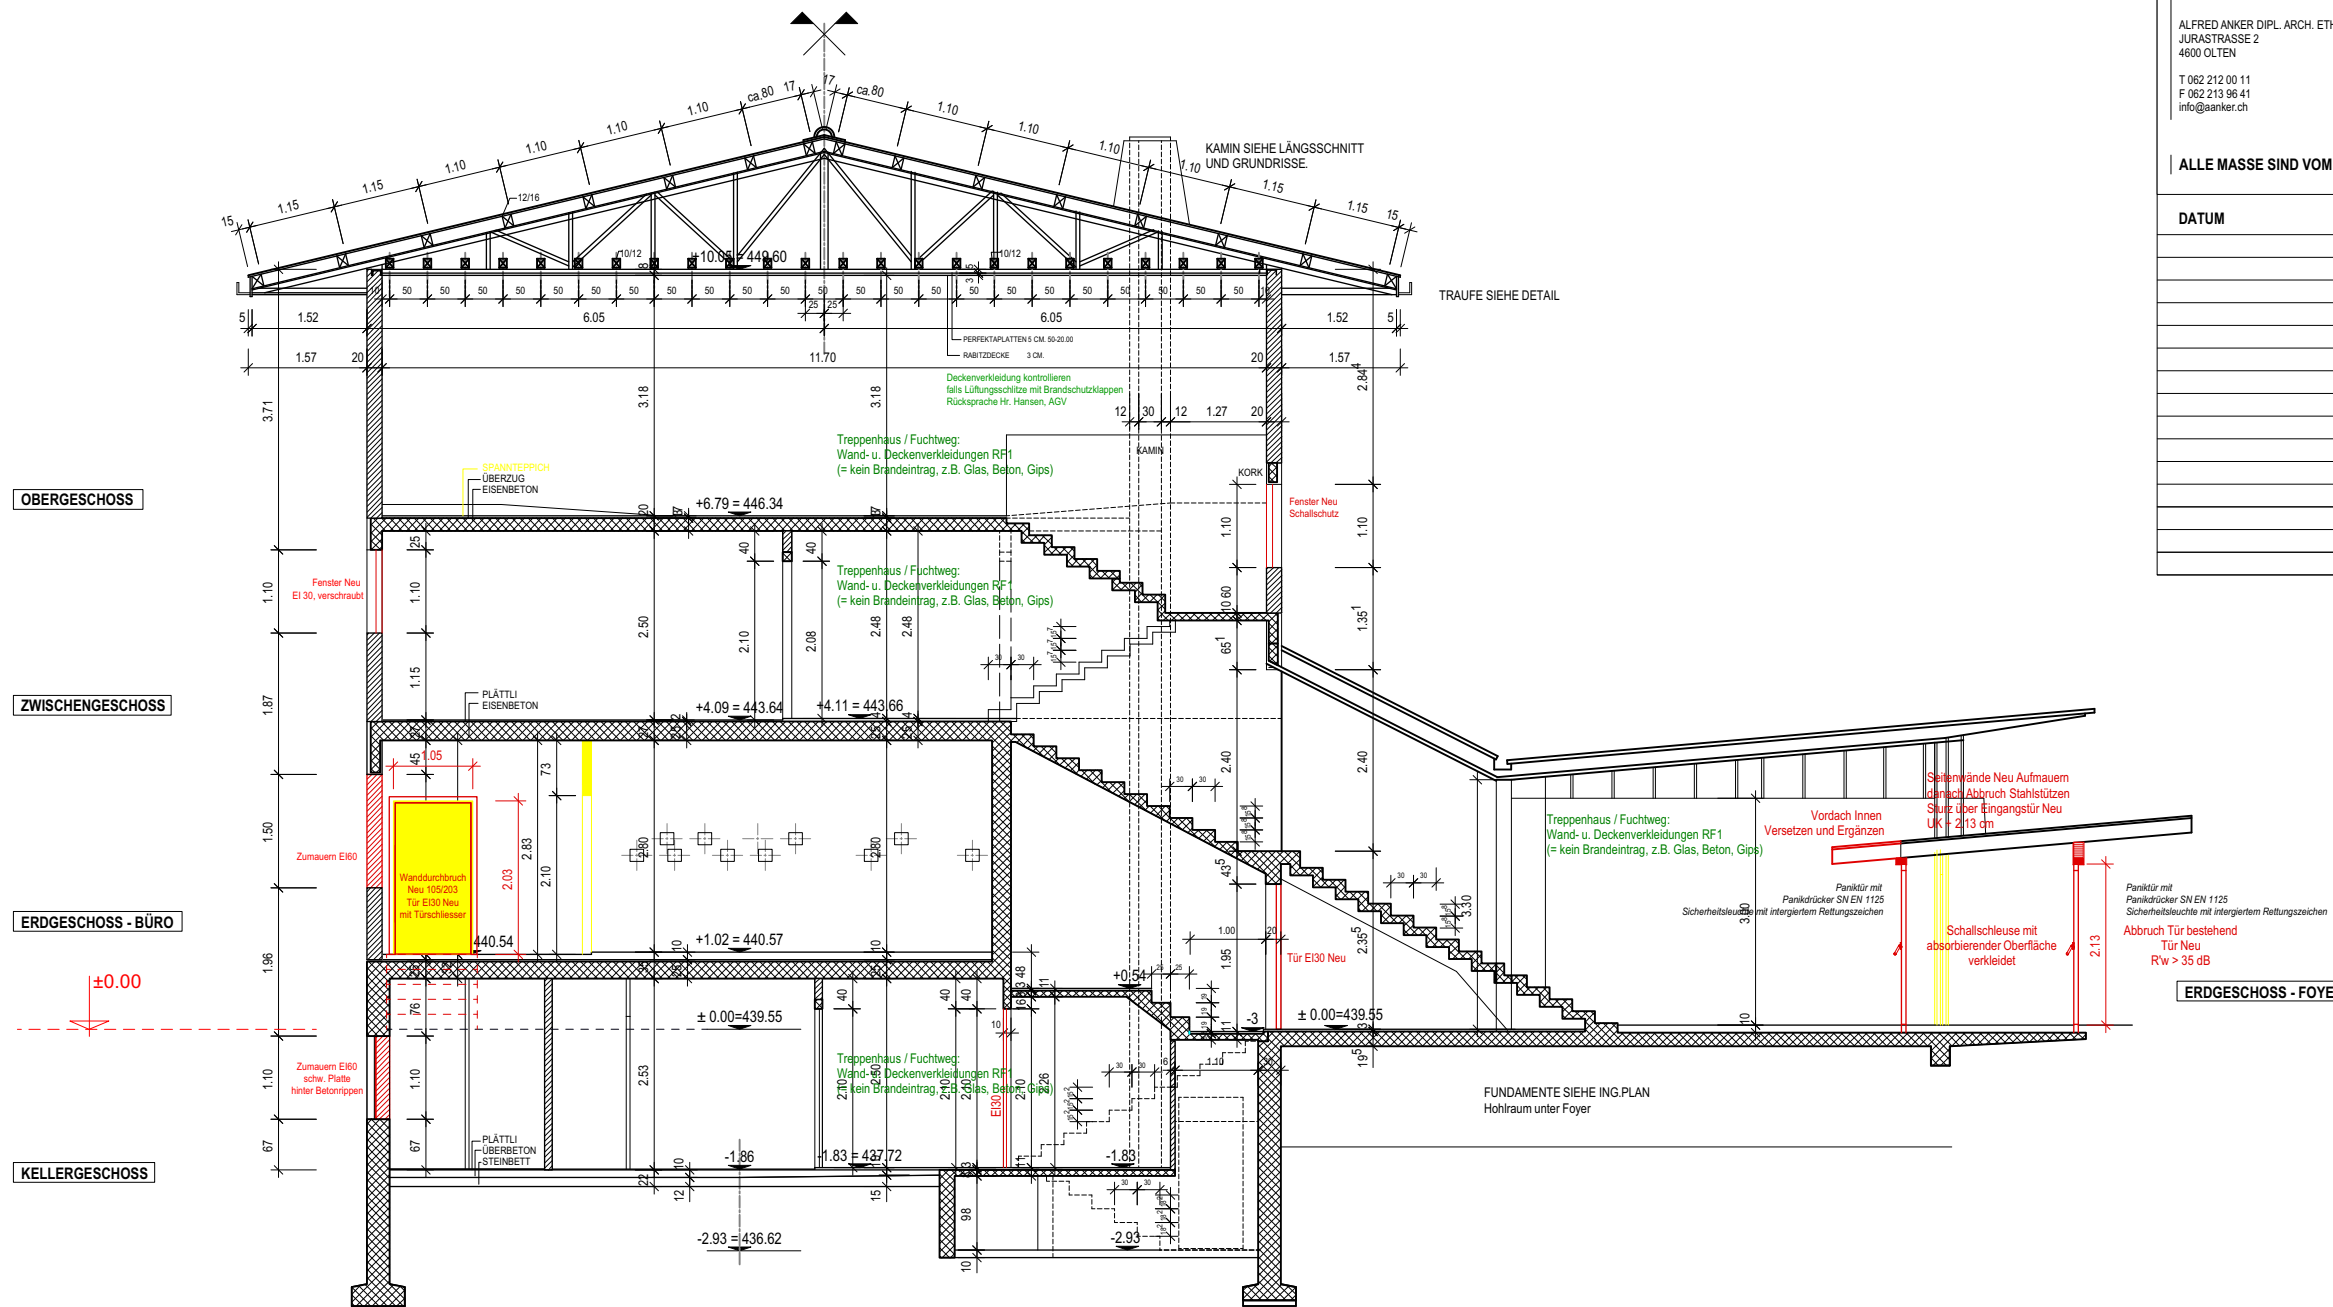[illegible]

Untere Grabenstrasse 36  
4800 Zofingen

CHRISTOS GIANNOUDIS  
BADIWEG 7  
4665 OFTRINGEN

| PLANNUMMER                | DATUM      | GEZEICHNET | MASSSTAB | PLANGRÖSSE |
|---------------------------|------------|------------|----------|------------|
| ci_sc_zo_ausf_191118-10.1 | 18.11.2019 | sz/aa      | 1:100    | A3         |


**AANKER**  
ALFRED ANKER DIPL. ARCH. ETH SIA  
JURASTRASSE 2  
4600 OLTEN

T 062 212 00 11  
F 062 213 96 41  
info@aanker.ch

**ALLE MASSE SIND VOM UNTERNEHMER VOR ORT ZU PRÜFEN!**

[illegible]

Fassade 3:  
rot NCS S 4550-Y90R  
Einfassung Vordach 3: Blech bestehend o. blau NCS S 4040-R80B  
Einfassung Vordach Entrée: rot NCS S 4550-Y90R u. blau NCS S 4040-R80B,  
Untersicht Dach 3: blau NCS S 4040-R80B

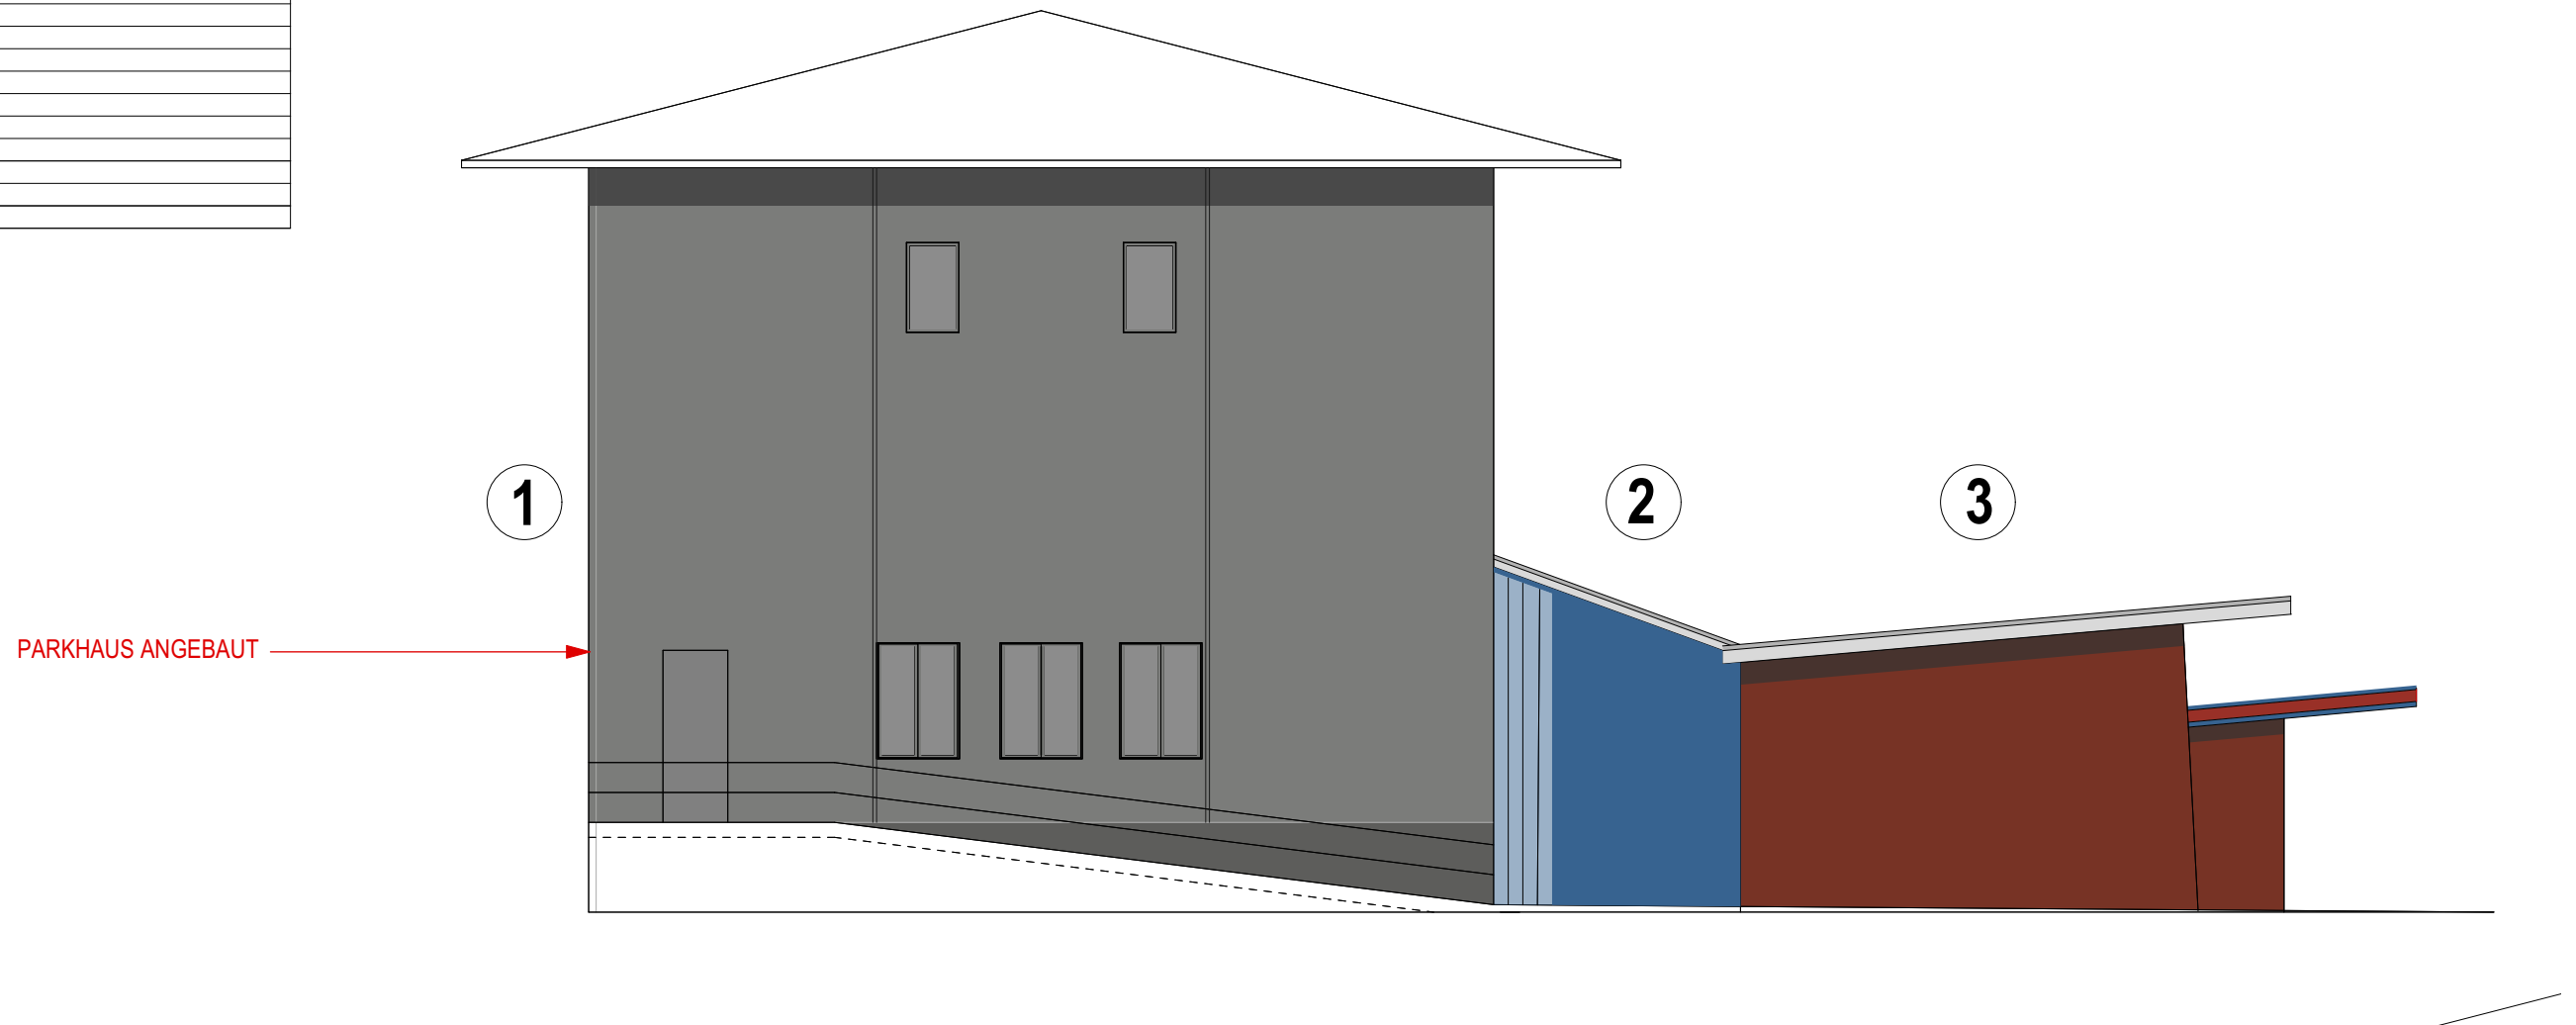

Untere Grabenstrasse 36  
4800 Zofingen

CHRISTOS GIANNOUDIS  
BADIWEG 7  
4665 OFTRINGEN

| PLANNUMMER                | DATUM      | GEZEICHNET | MASSSTAB | PLANGRÖSSE |
|---------------------------|------------|------------|----------|------------|
| ci_sc_zo_ausf_191118-10.2 | 18.11.2019 | sz/aa      | 1:100    | A3         |


**ANKER**  
ALFRED ANKER DIPL. ARCH. ETH SIA  
JURASTRASSE 2  
4600 OLTEN

T 062 212 00 11  
F 062 213 96 41  
info@aanker.ch

| DATUM | ÄNDERUNGEN/ERGÄNZUNGEN |
|-------|------------------------|
|-------|------------------------|

[illegible]

Fassade 3: rot NCS S 4550-Y90R  
Einfassung Vordach 3: Blech bestehend o. blau NCS S 4040-R80B  
Einfassung Vordach Entrée: rot NCS S 4550-Y90R u. blau NCS S 4040-R80B,  
Untersicht Dach 3: blau NCS S 4040-R80B

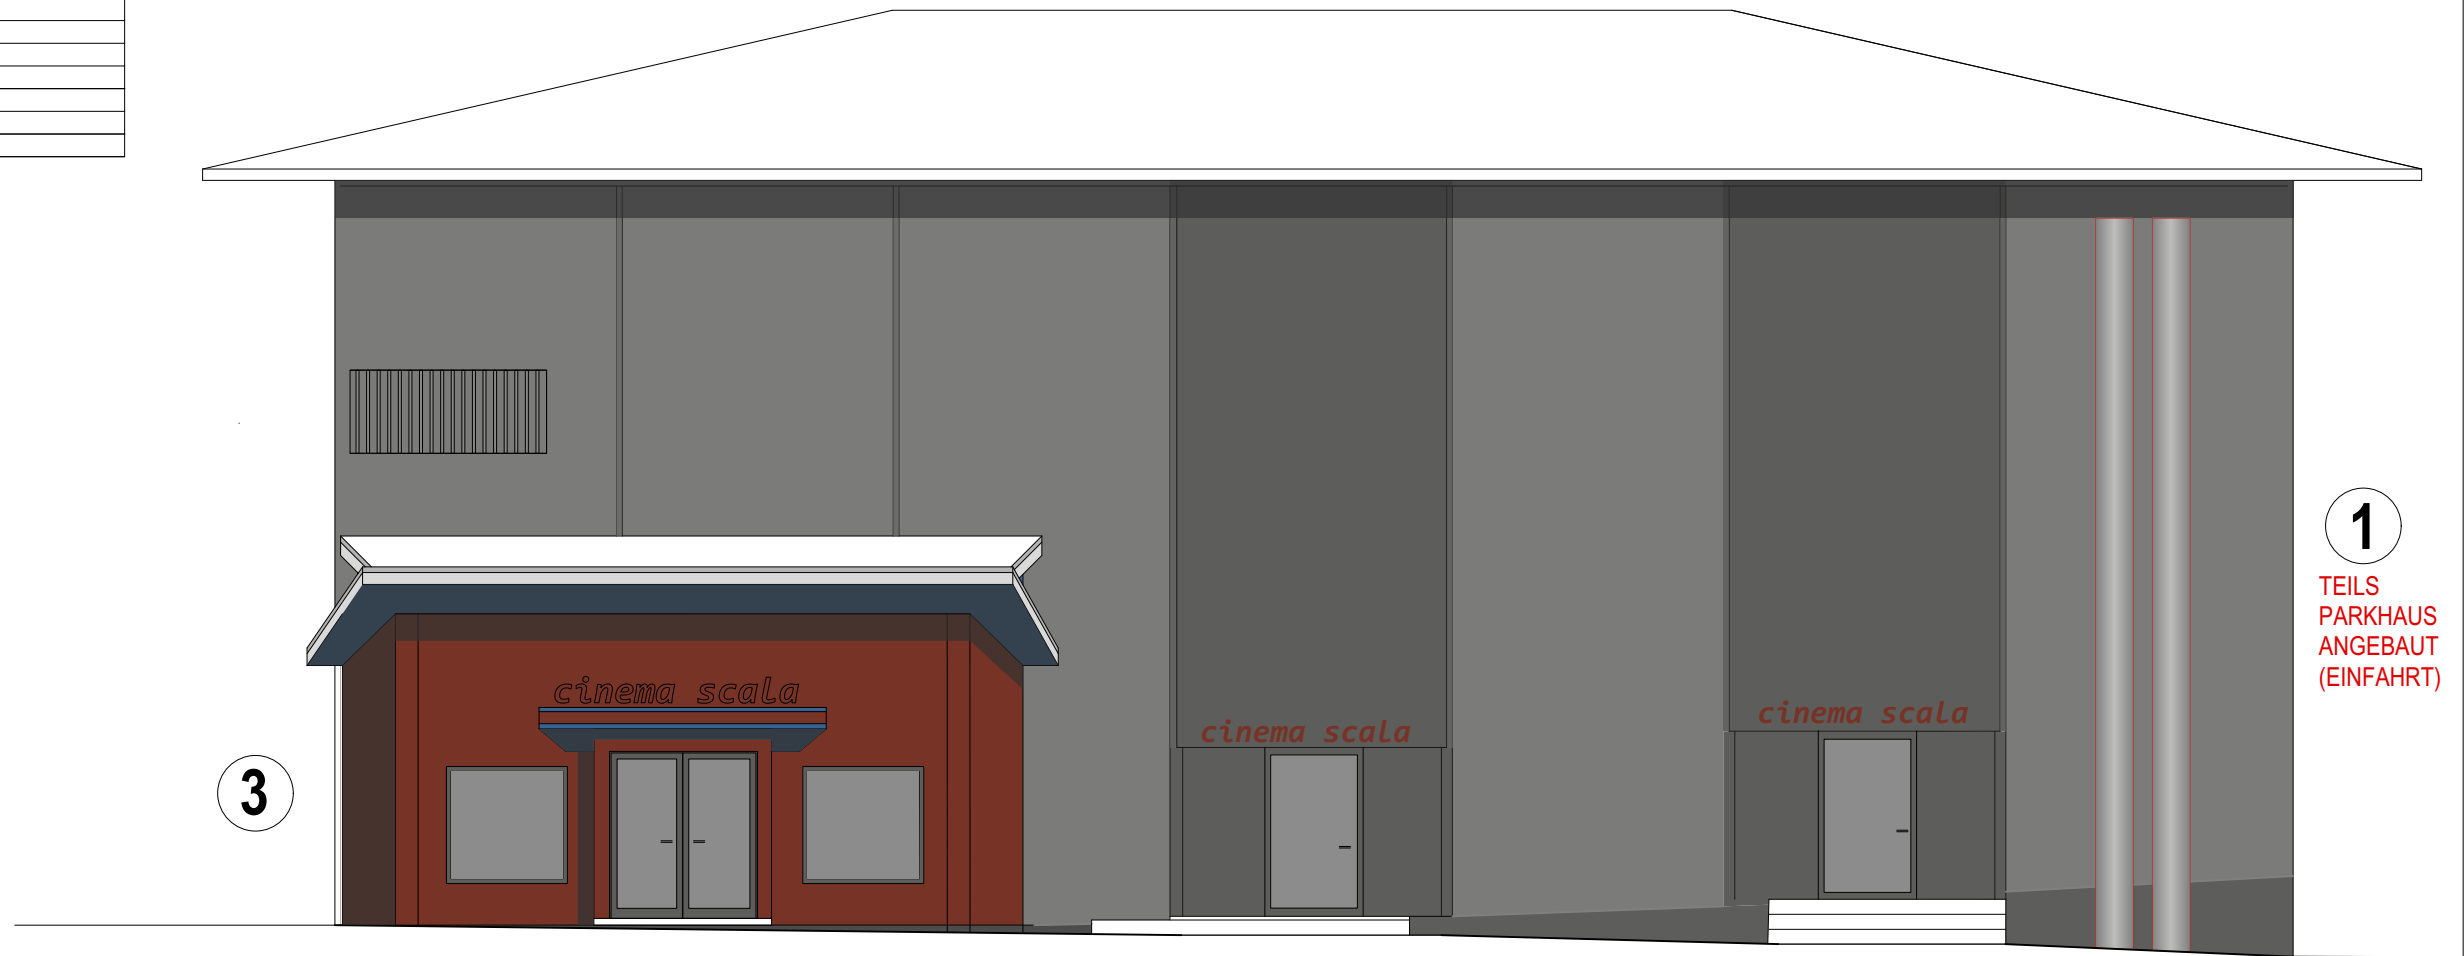

FOL der Kategorie 1  
2 x Spirorohr Ø 50CM  
à 4000m³/h bei 5.7m/s

Untere Grabenstrasse 36  
4800 Zofingen

CHRISTOS GIANNOUDIS  
BADIWEG 7  
4665 OFTRINGEN

| PLANNUMMER                | DATUM      | GEZEICHNET | MASSSTAB | PLANGRÖSSE |
|---------------------------|------------|------------|----------|------------|
| ci_sc_zo_ausf_191118-10.3 | 18.11.2019 | sz/aa      | 1:100    | A3         |


**AANKER**  
ALFRED ANKER DIPL. ARCH. ETH SIA  
JURASTRASSE 2  
4600 OLTEN

T 062 212 00 11  
F 062 213 96 41  
info@aanker.ch


| DATUM | ÄNDERUNGEN/ERGÄNZUNGEN |
|-------|------------------------|
|-------|------------------------|

[illegible]

Fassade 3:  
rot NCS S 4550-Y90R  
Einfassung Vordach 3: Blech bestehend o. blau NCS S 4040-R80B  
Einfassung Vordach Entrée: rot NCS S 4550-Y90R u. blau NCS S 4040-R80B,  
Untersicht Dach 3: blau NCS S 4040-R80B

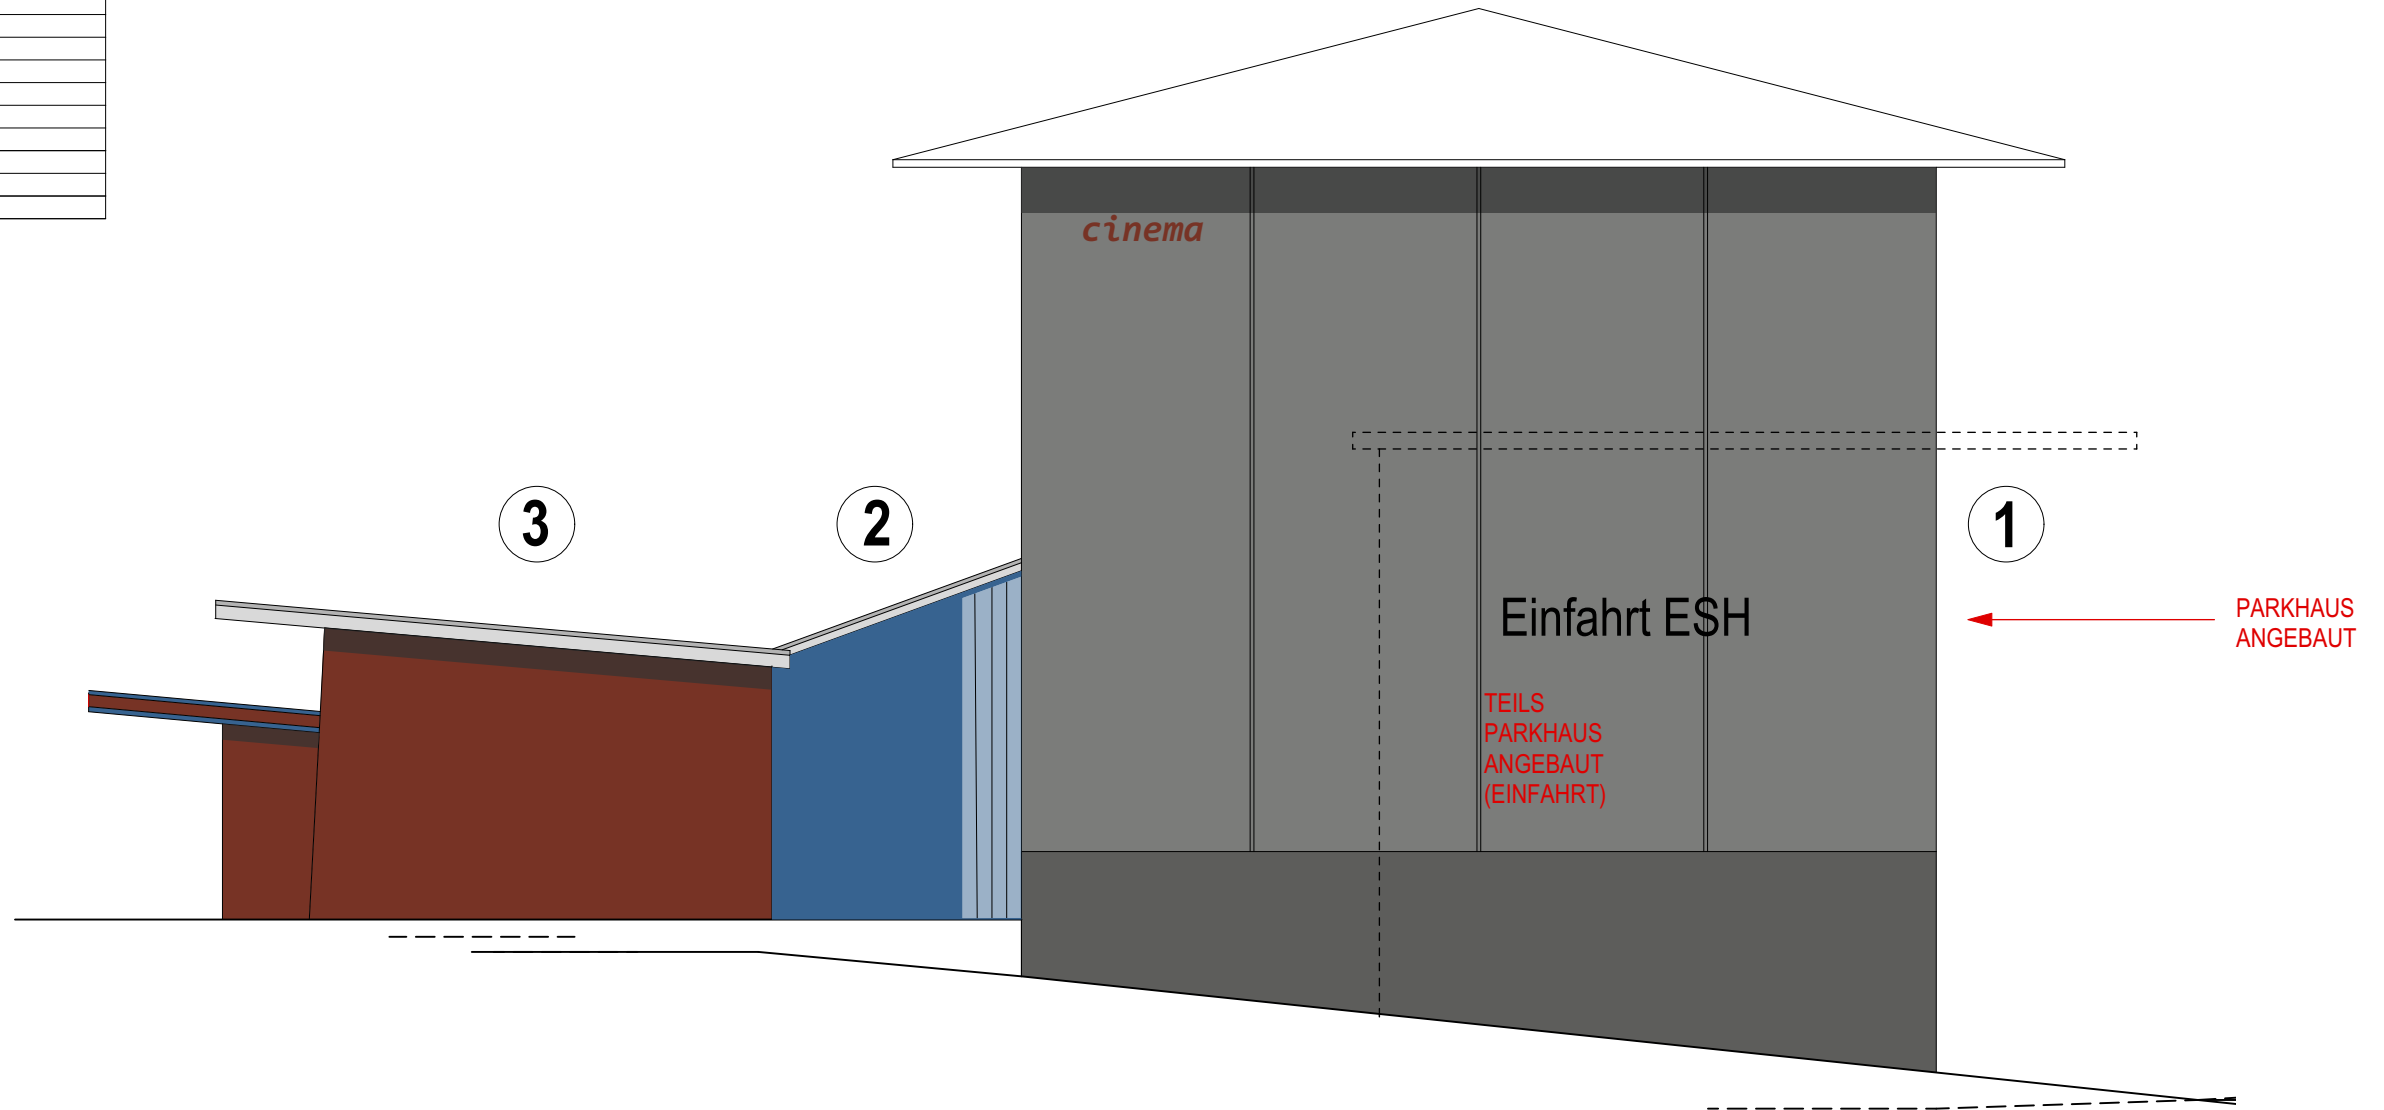

AUSSENBLEUCHUNG  
CINEMA SCALA

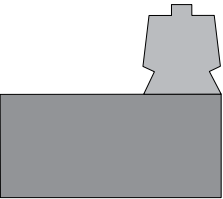

BAUHERRSCHAFT:  
CHRISTOS GIANNOUDIS  
BADIWEG 7  
4665 OFTRINGEN

ARCHITEKTUR:  
**AANKER**  
DIPL. ARCH. ETH SIA  
JURASTRASSE 2  
4603 OLTEN  
T 062 212 00 11  
F 062 213 96 41  
INFO@AANKER.CH

SITUATION 1:500

DAT. 25.11.2019

FOR. A3 GEZ. SZ

ZOFINGEN, 25.11.2019  
ORT, DATUM

DER GRUNDEIGENTÜMER, DIE BAUHERRSCHAFT

ALFRED ANKER  
DIPL. ARCH. ETH SIA  
CH-4603 OLTEN

DER ARCHITEKT

