




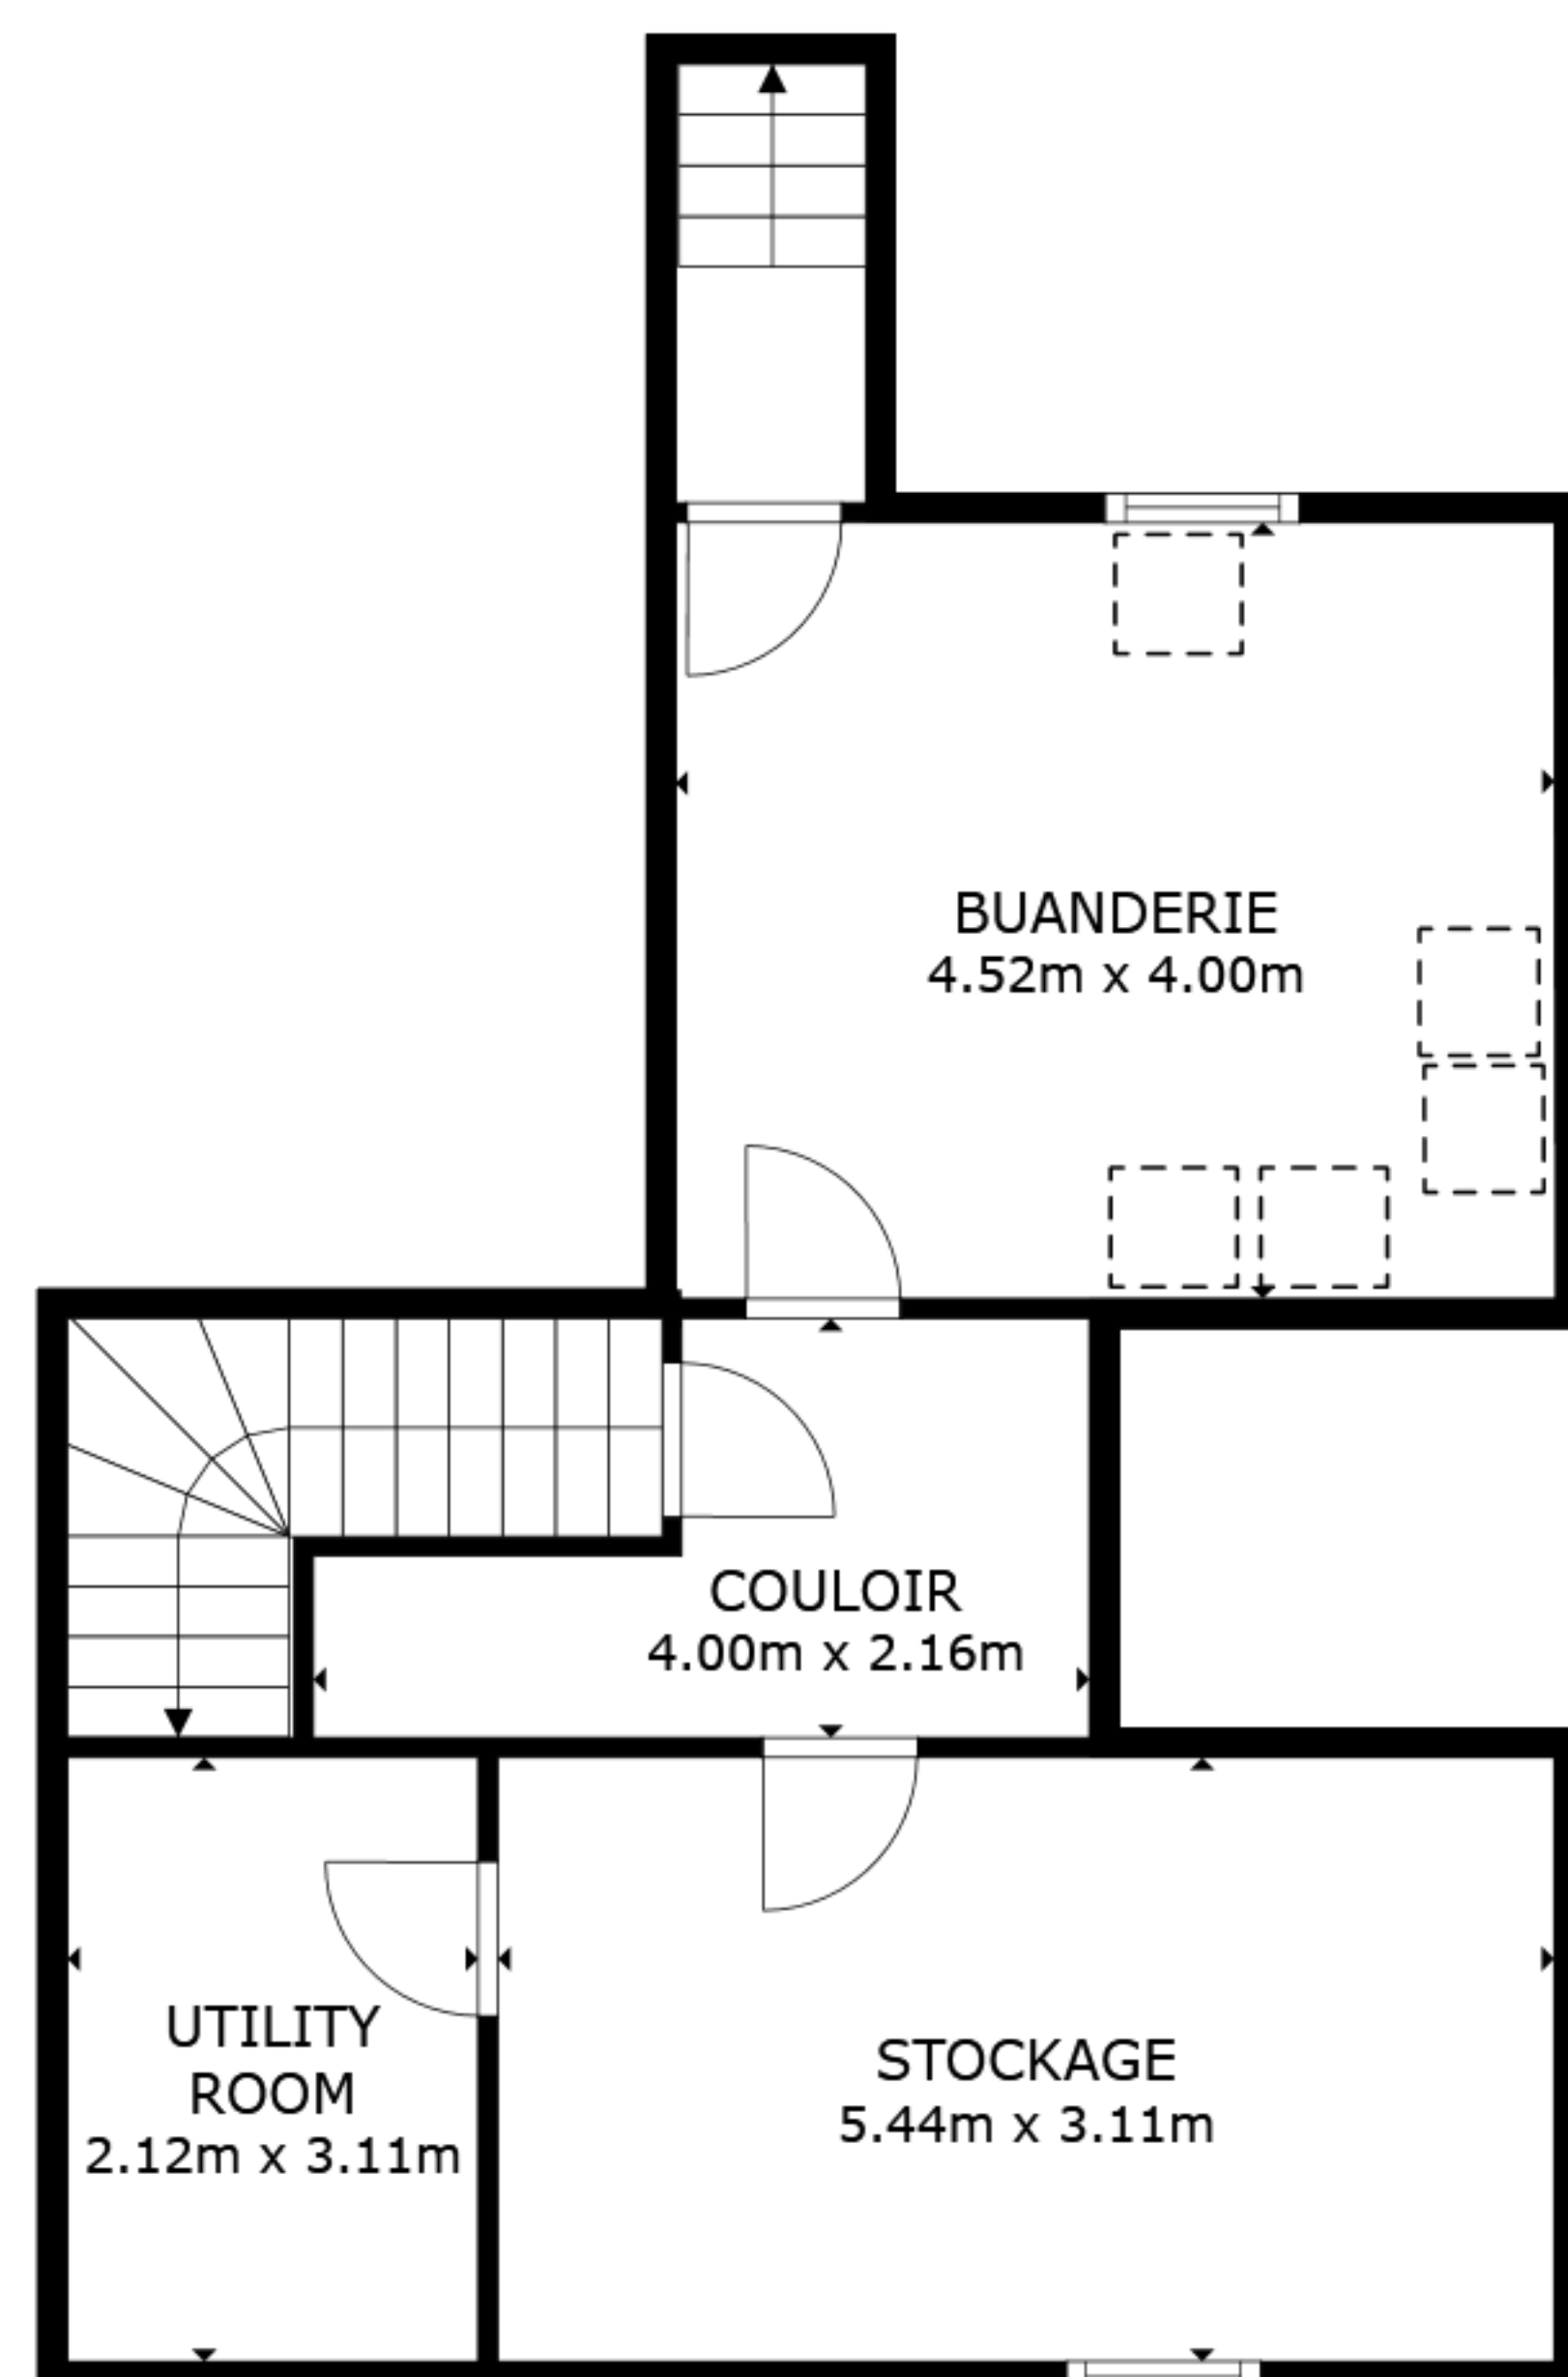


SOUS-SOL

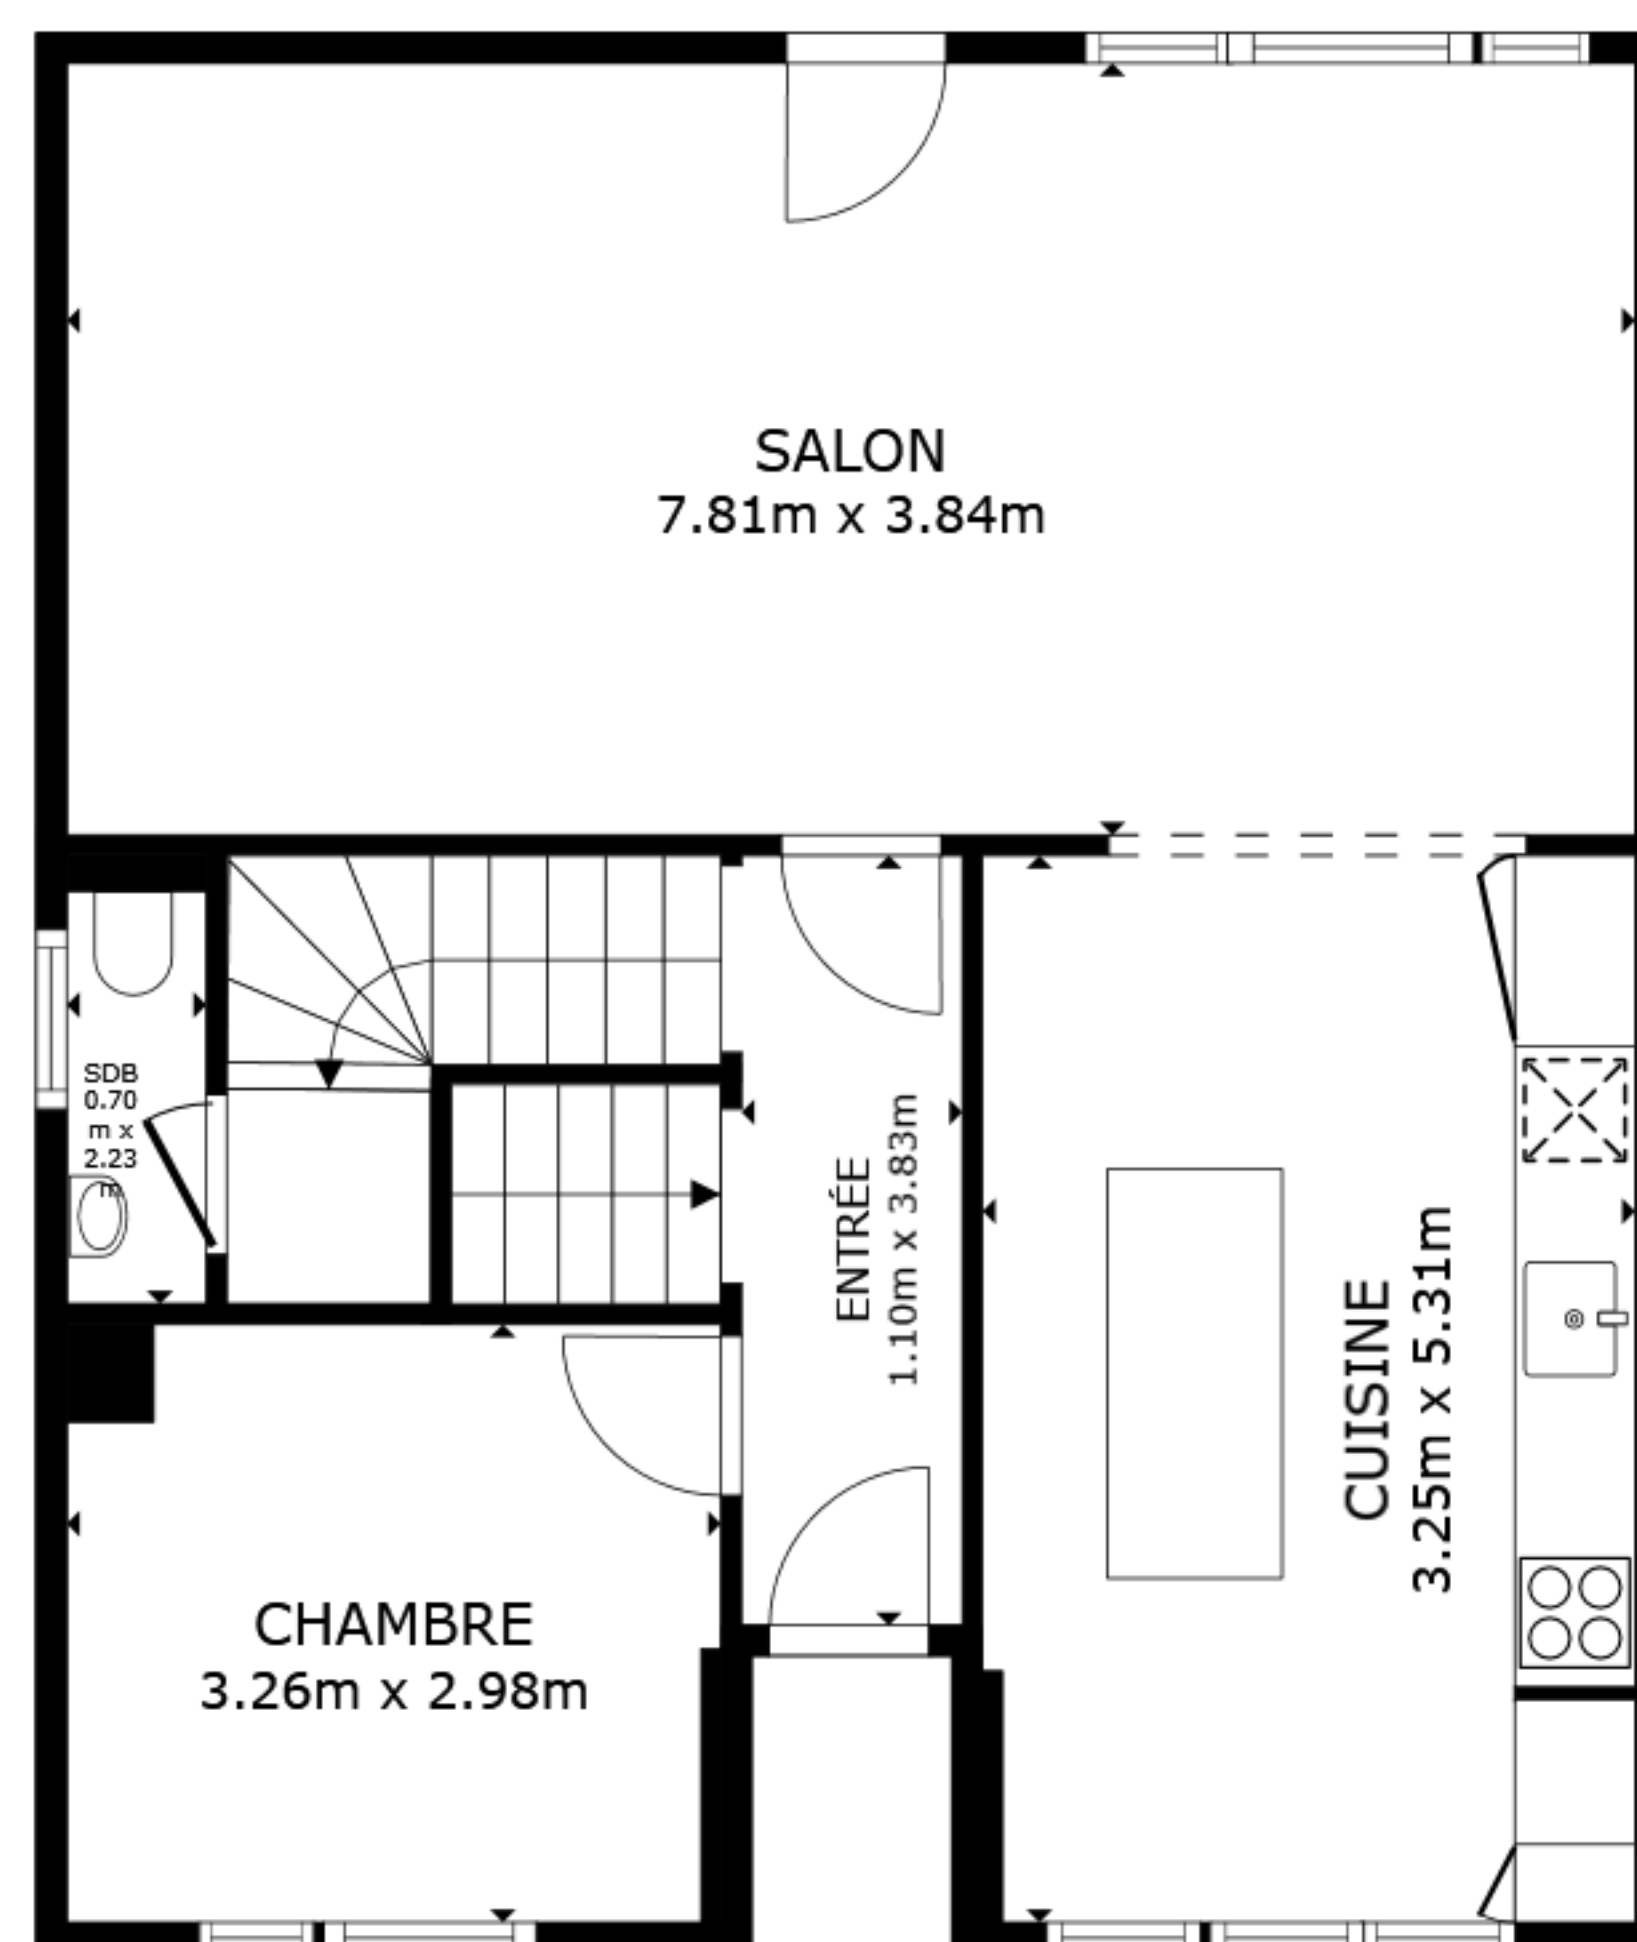

ÉTAGE 1

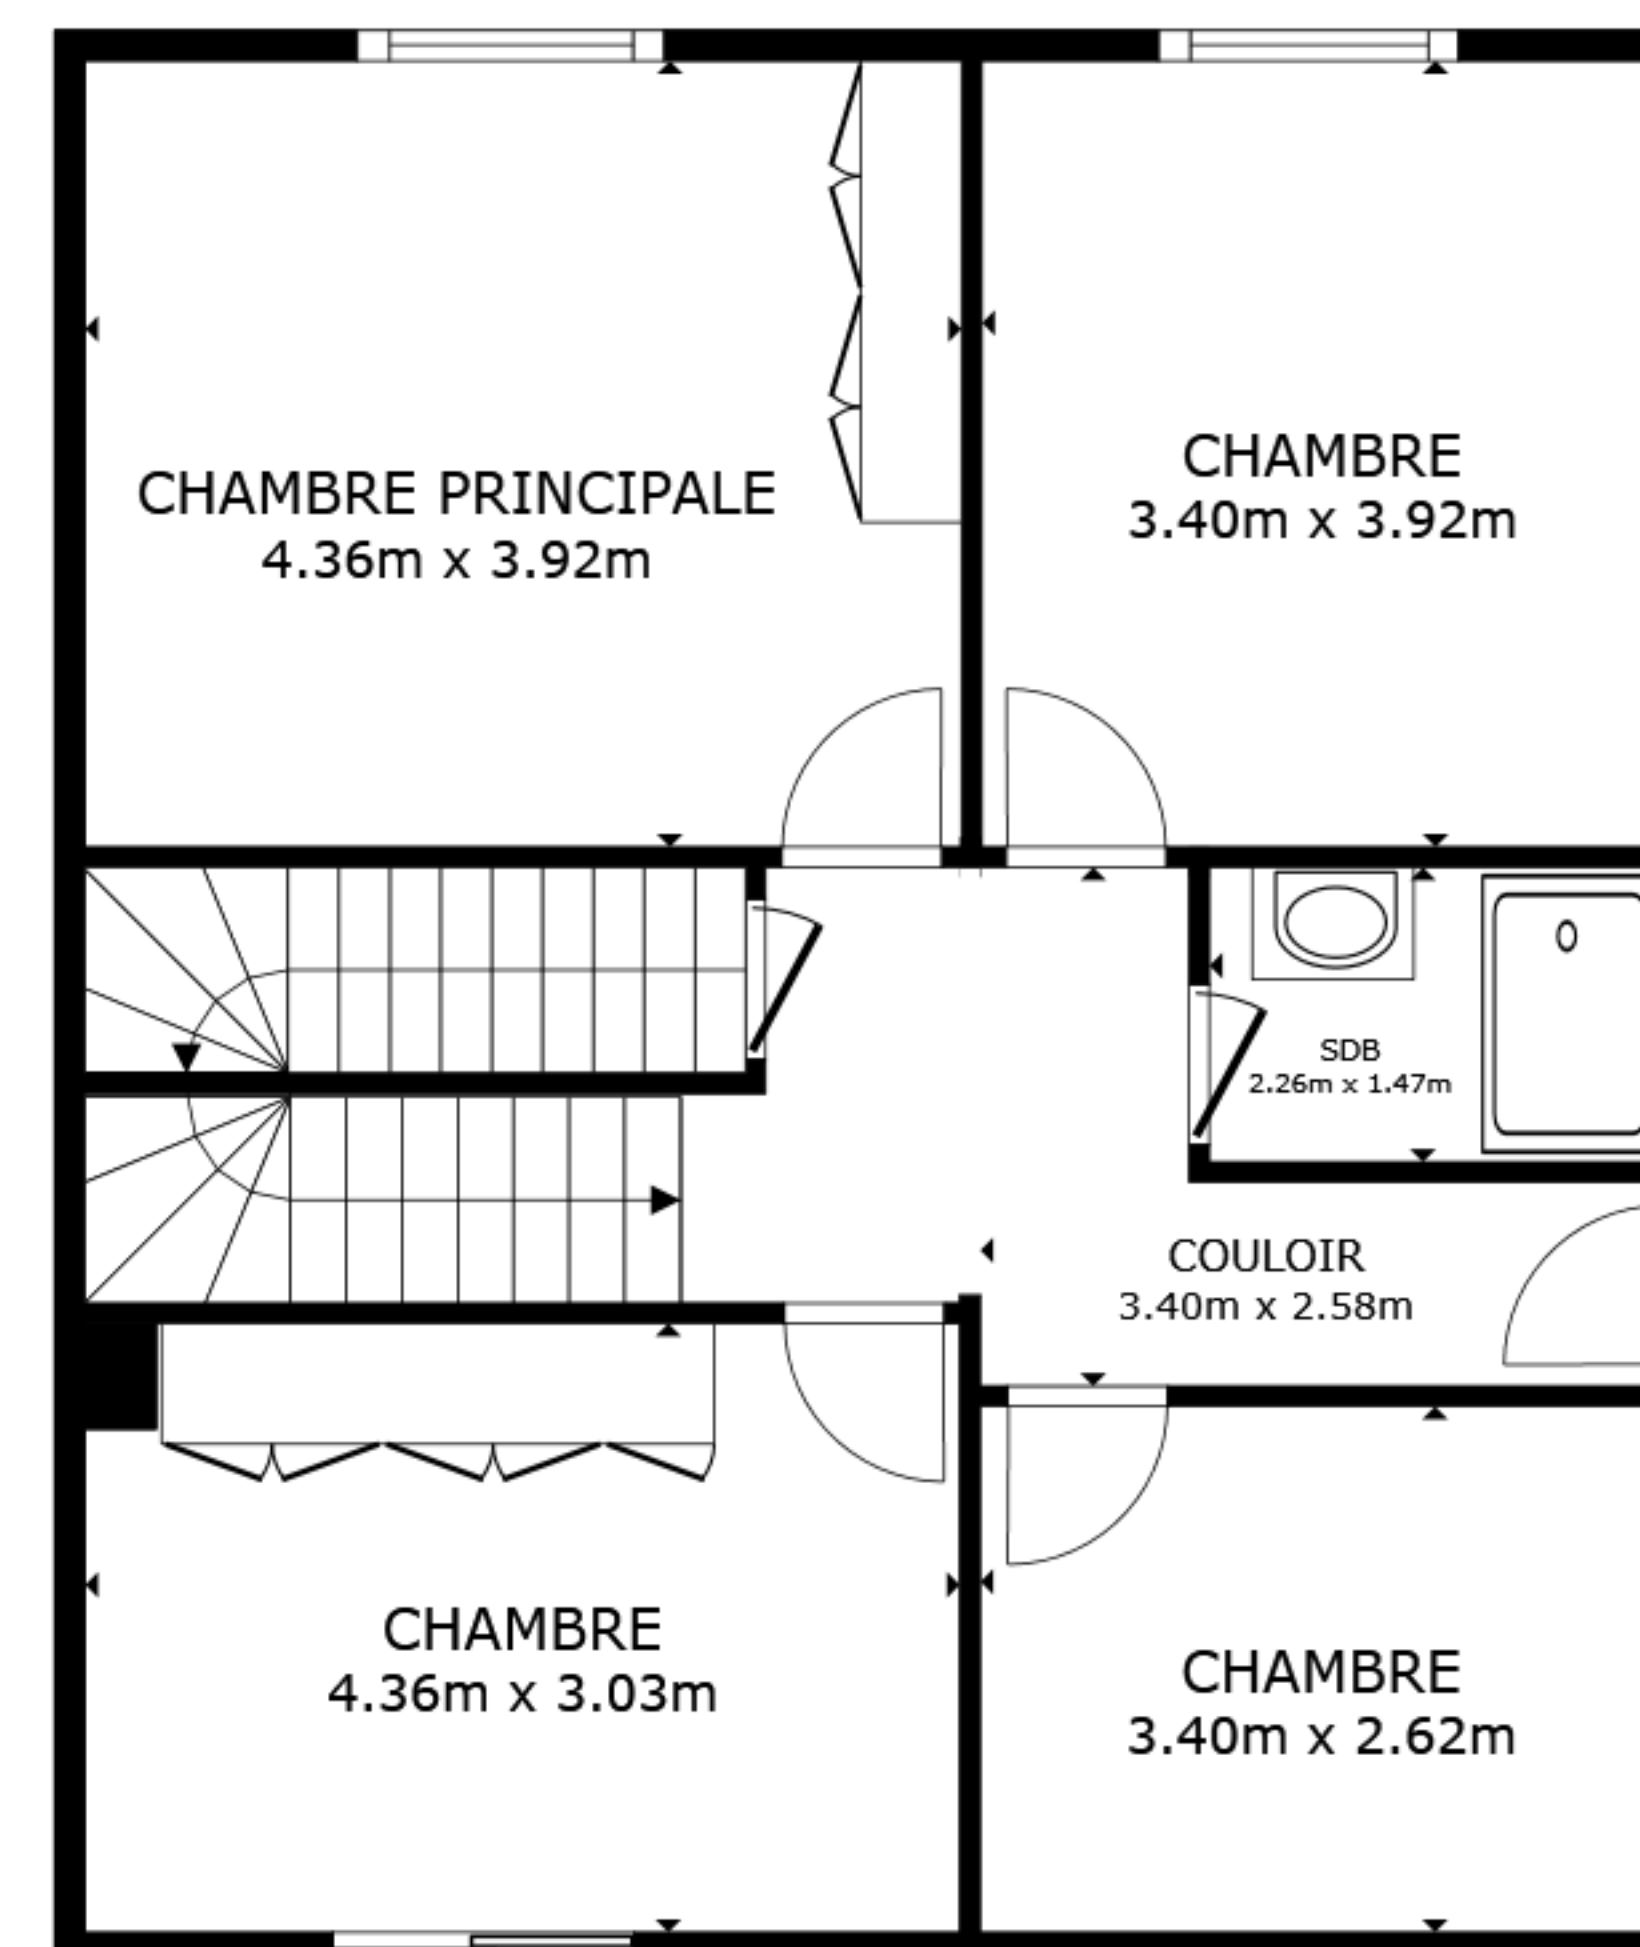

ÉTAGE 2

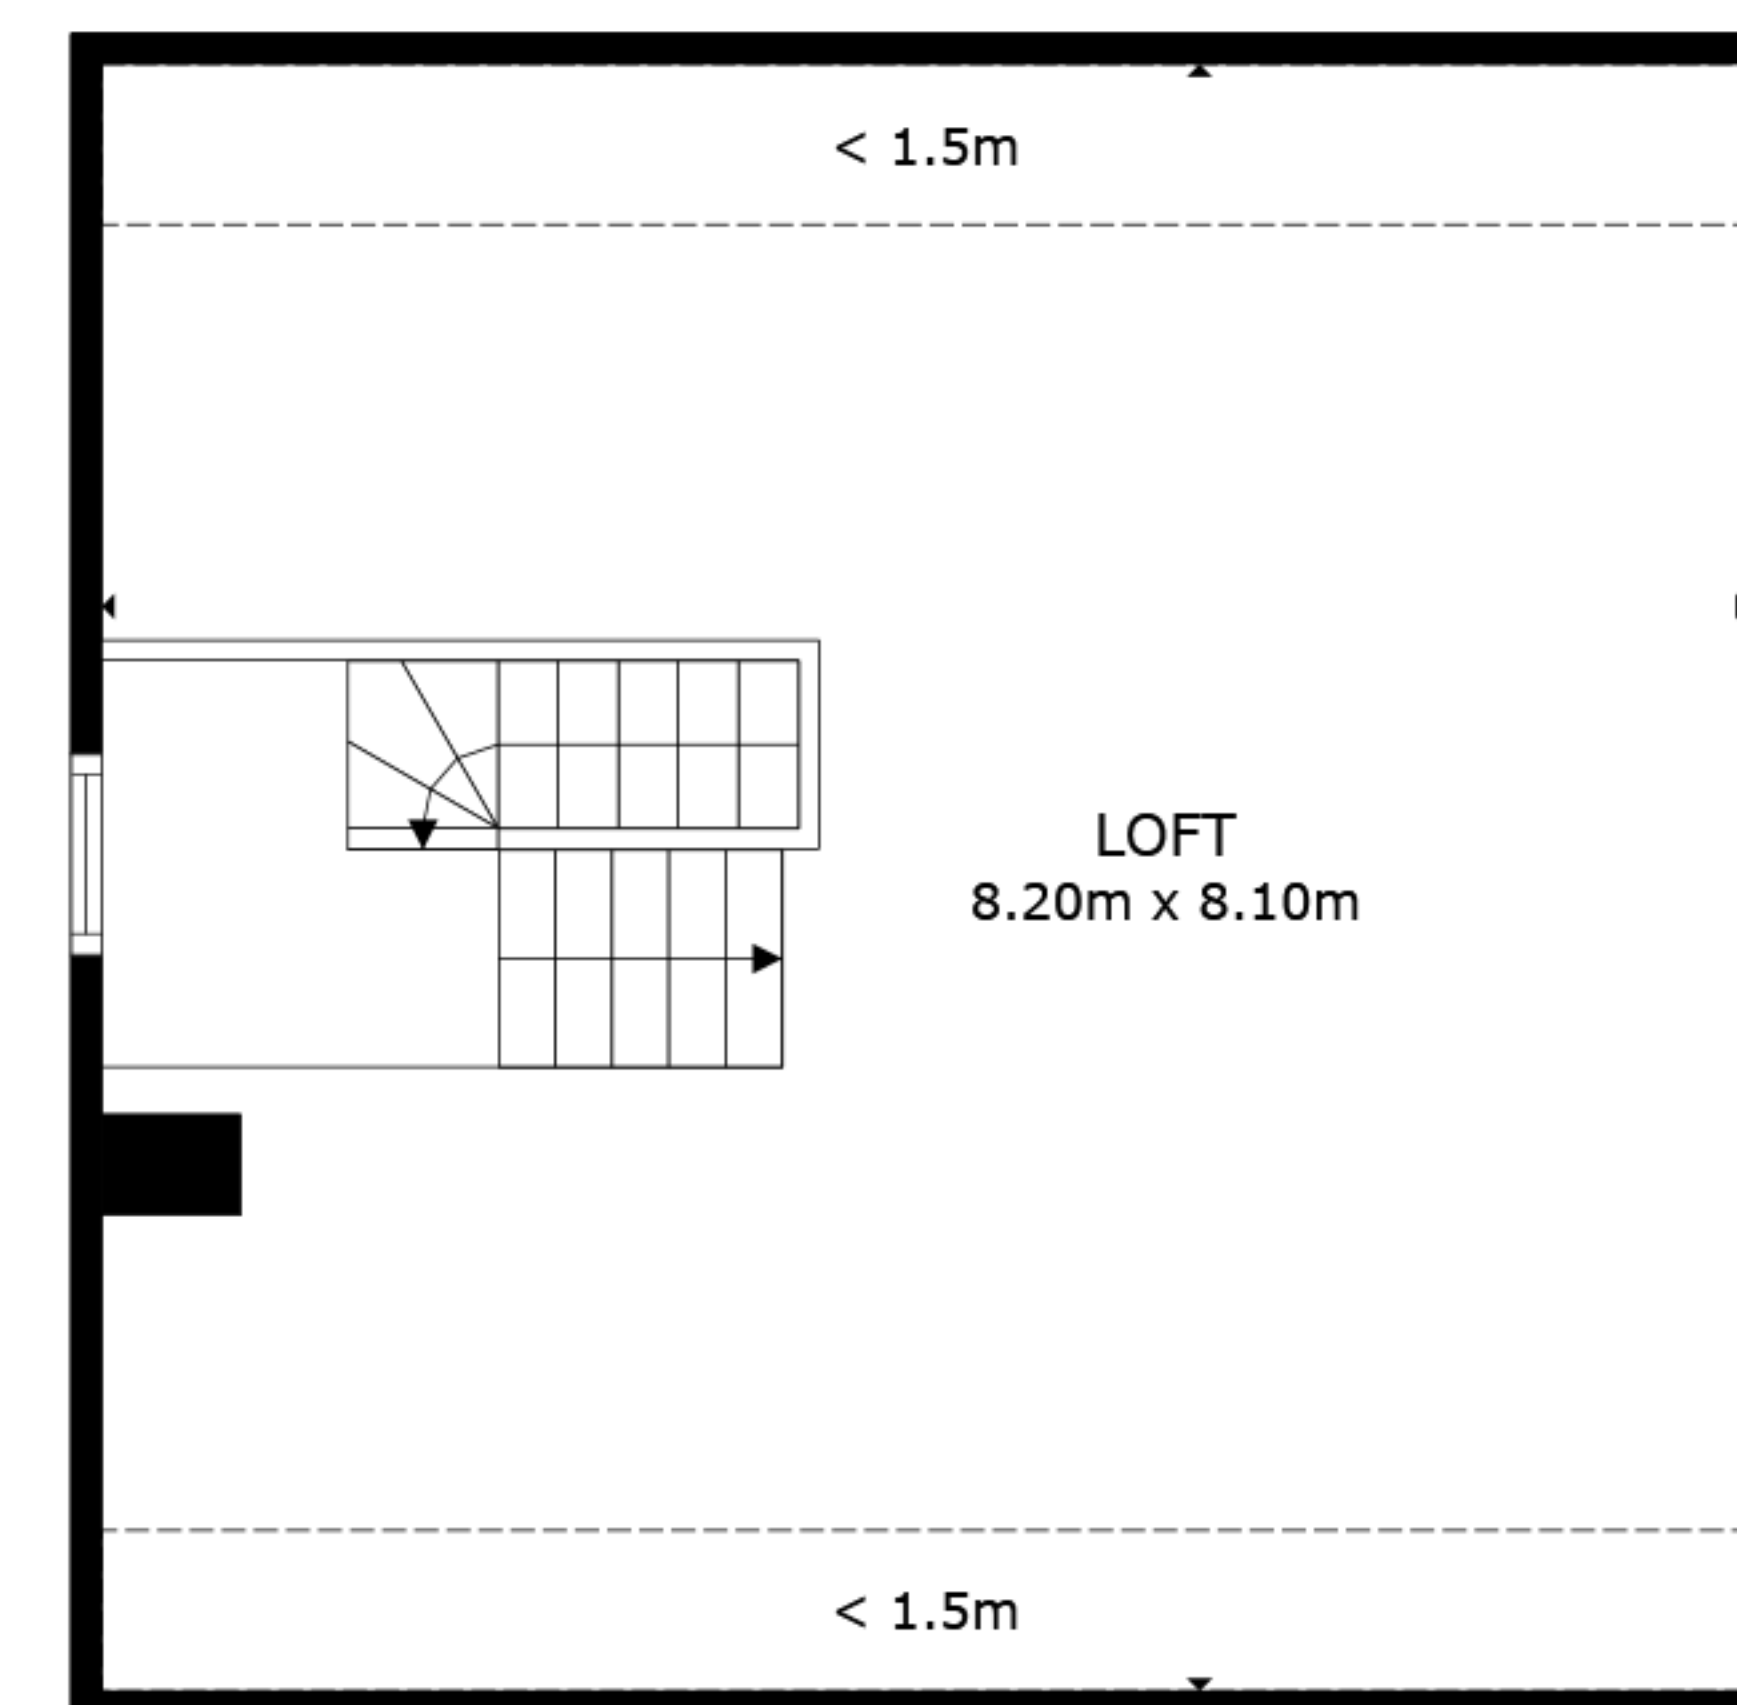

ÉTAGE 3

SURFACE INTERIEURE BRUTE
 SOUS-SOL 56.4 m² ÉTAGE 1 70.4 m² ÉTAGE 2 73.2 m² ÉTAGE 3 53.3 m²
 SURFACES NON COMPRISES : HAUTEUR SOUS PLAFOND RÉDUITE 13.1 m²
 SURFACE TOTALE : 253.3 m²
 LES TAILLES ET DIMENSIONS SONT APPROXIMATIVES, LES DONNÉES RÉELLES PEUVENT VARIER