


5. Dachgeschoss | 8003 Zürich

|| Zweierstrasse 167




Datum : 23.10.2026
Massstab : 1:100
Plan Grösse : A4

Dieser Plan ist nur für die Lage der
Wohnung massgebend.
Darüber hinaus kommt ihm keine Bedeutung zu.

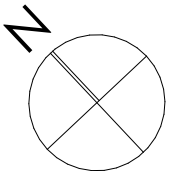


6. Galeriegeschoss | 8003 Zürich


|| Zweierstrasse 167

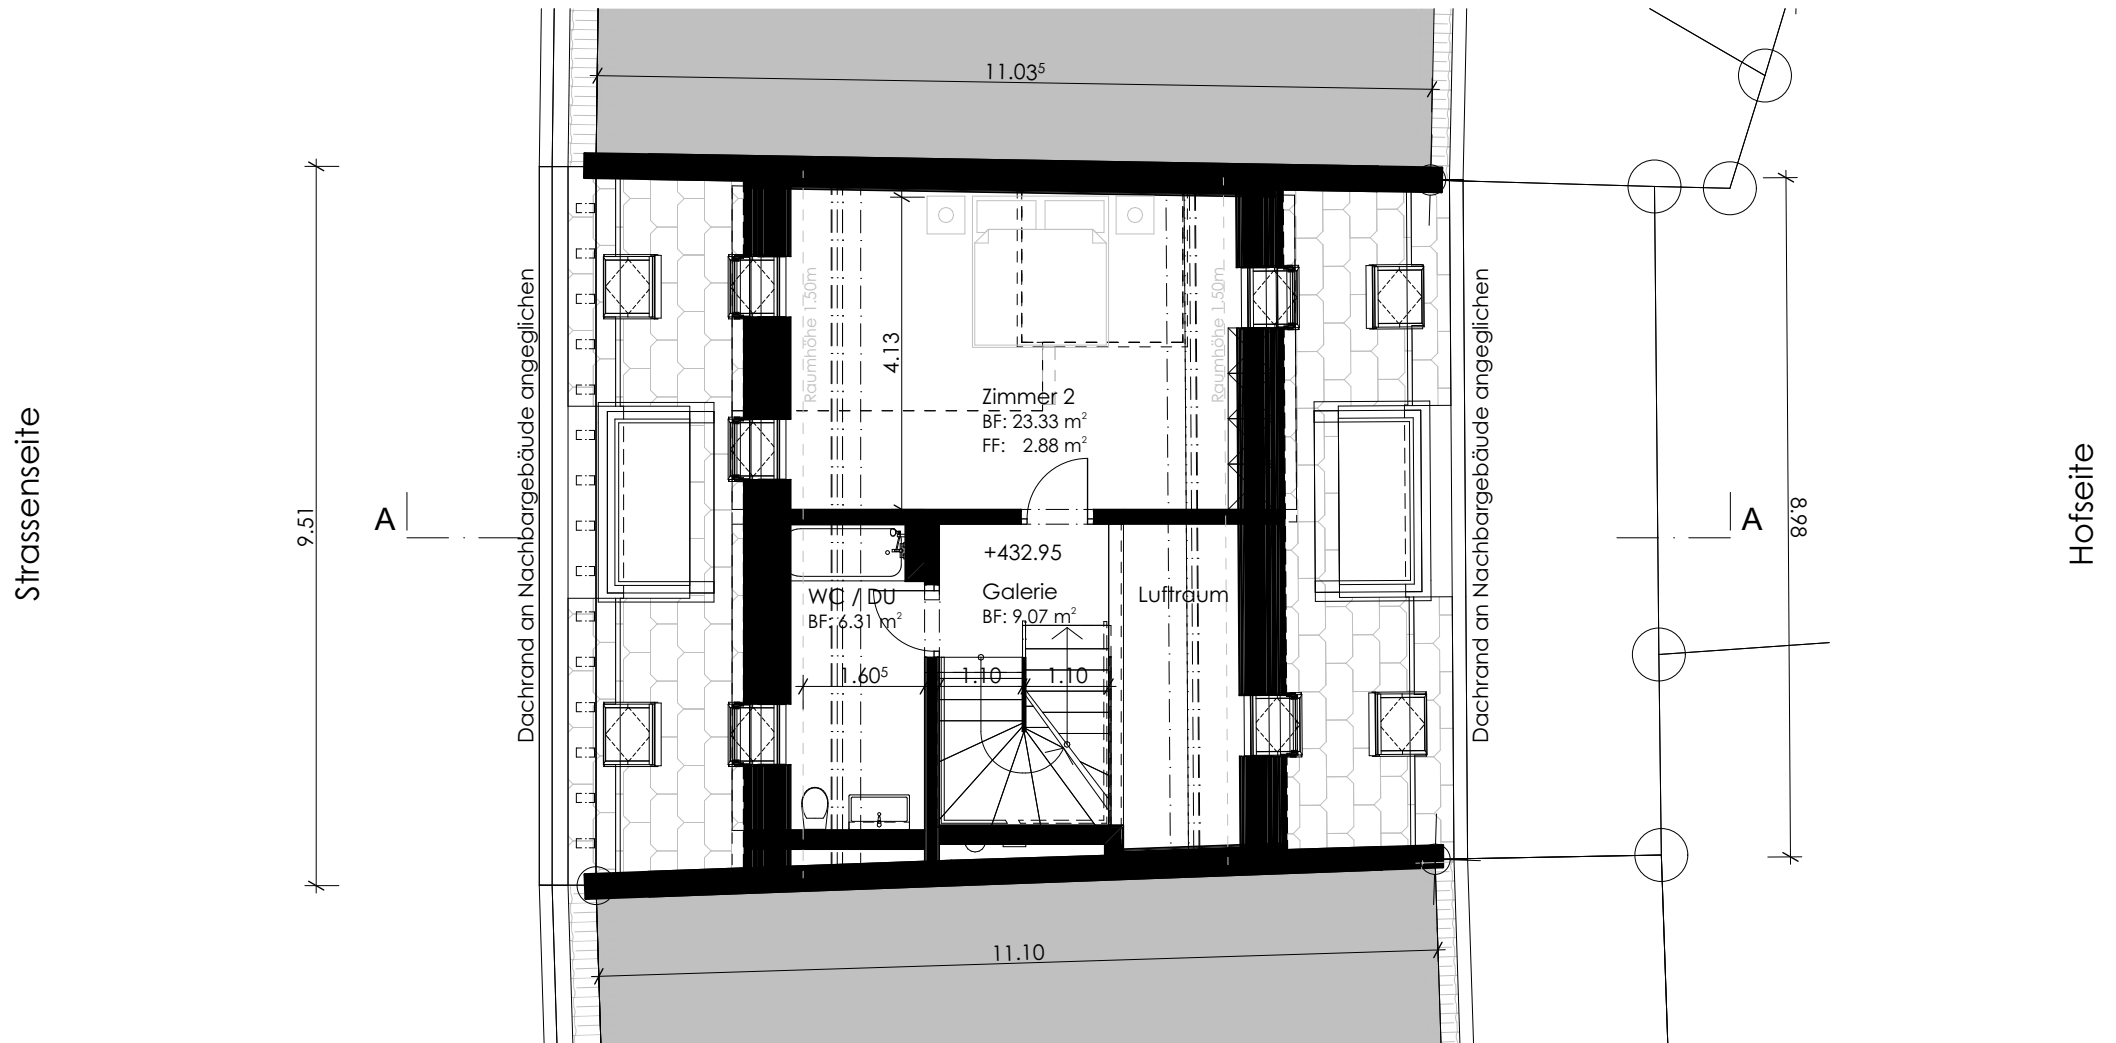

Datum : 23.10.2026
Massstab : 1:100
Plan Grösse : A4

Dieser Plan ist nur für die Lage der Wohnung massgebend.
Darüber hinaus kommt ihm keine Bedeutung zu.

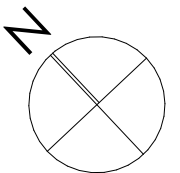

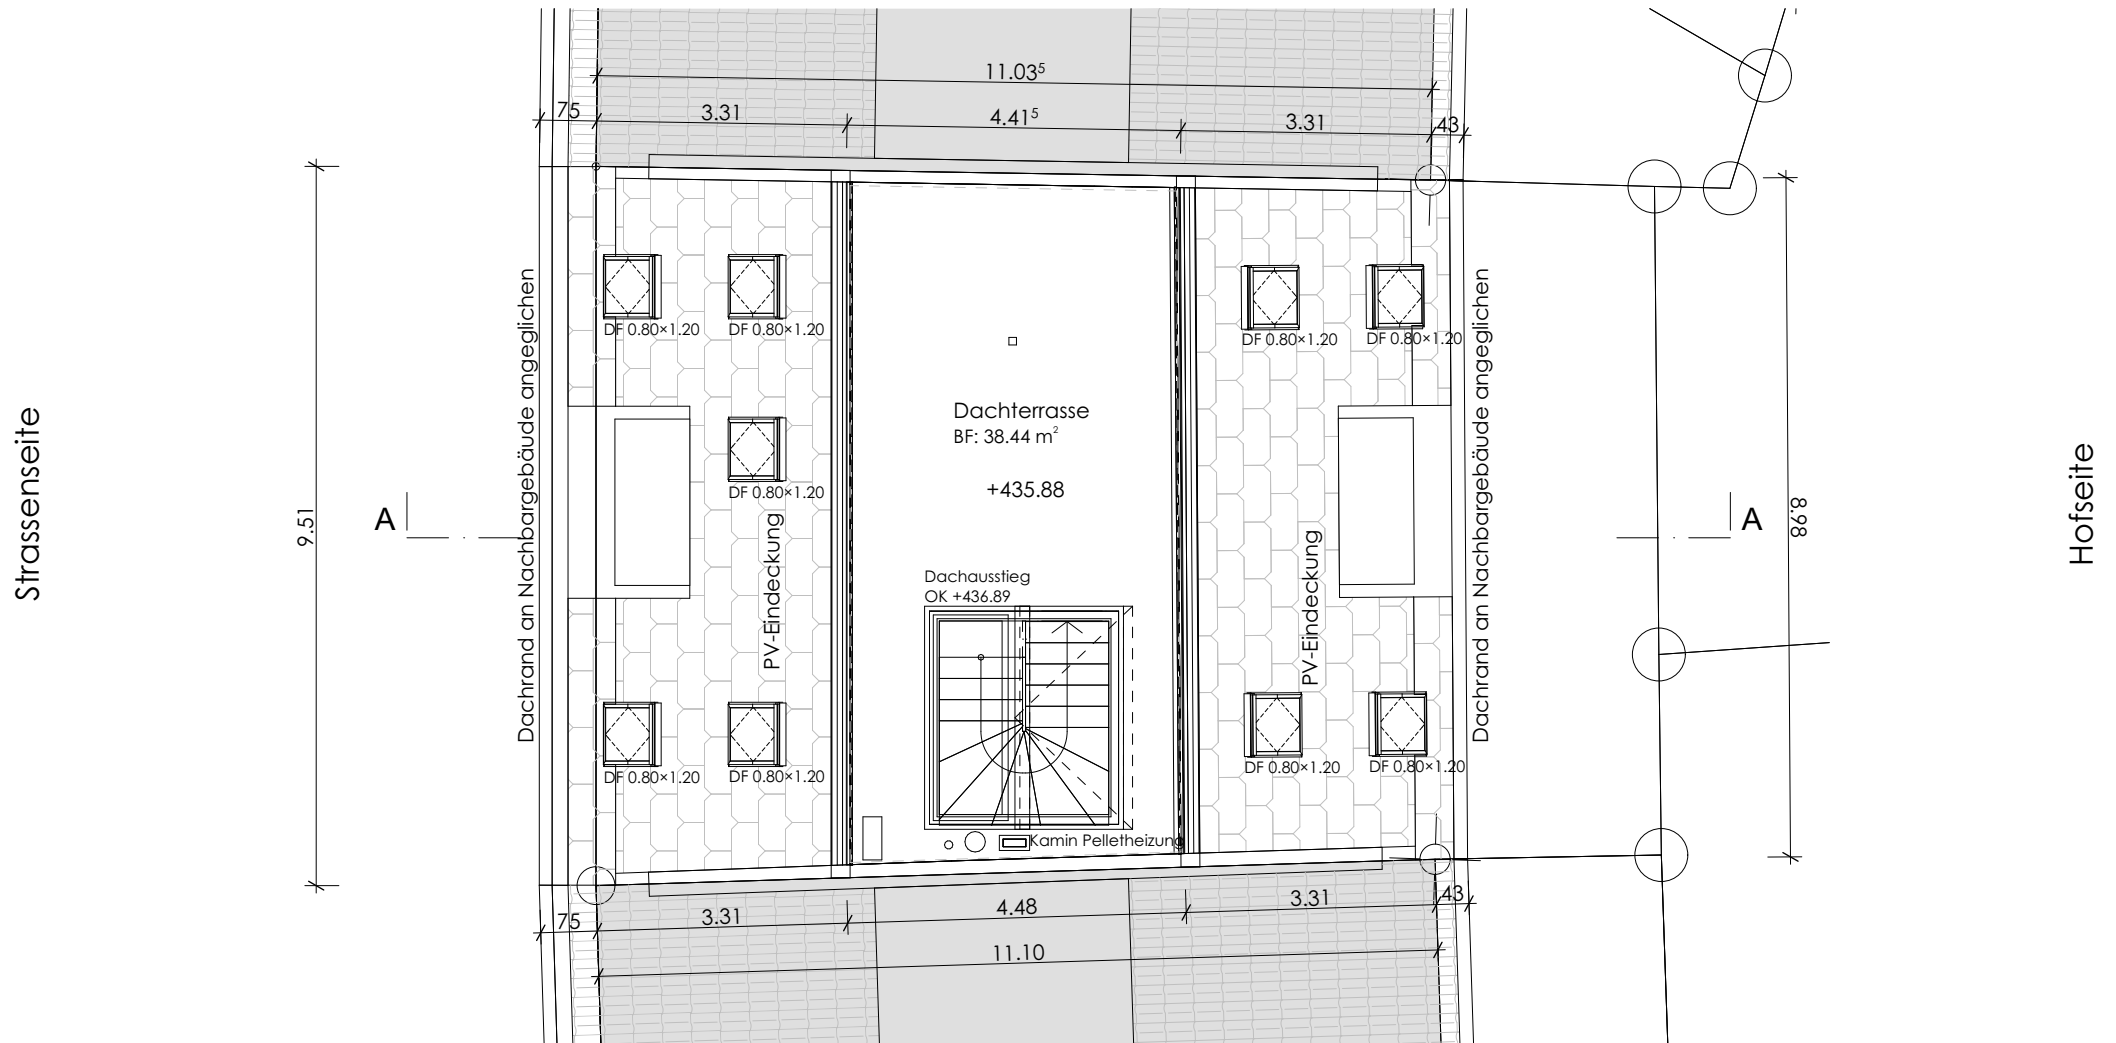

Datum : 23.10.2026
 Massstab : 1:100
 Plan Grösse : A4

Dieser Plan ist nur für die Lage der
 Wohnung massgebend.
 Darüber hinaus kommt ihm keine Bedeutung zu.

