


5 1/2-Zi-Wohnung Typ A

1 1/2-Zi-Wohnung Typ B

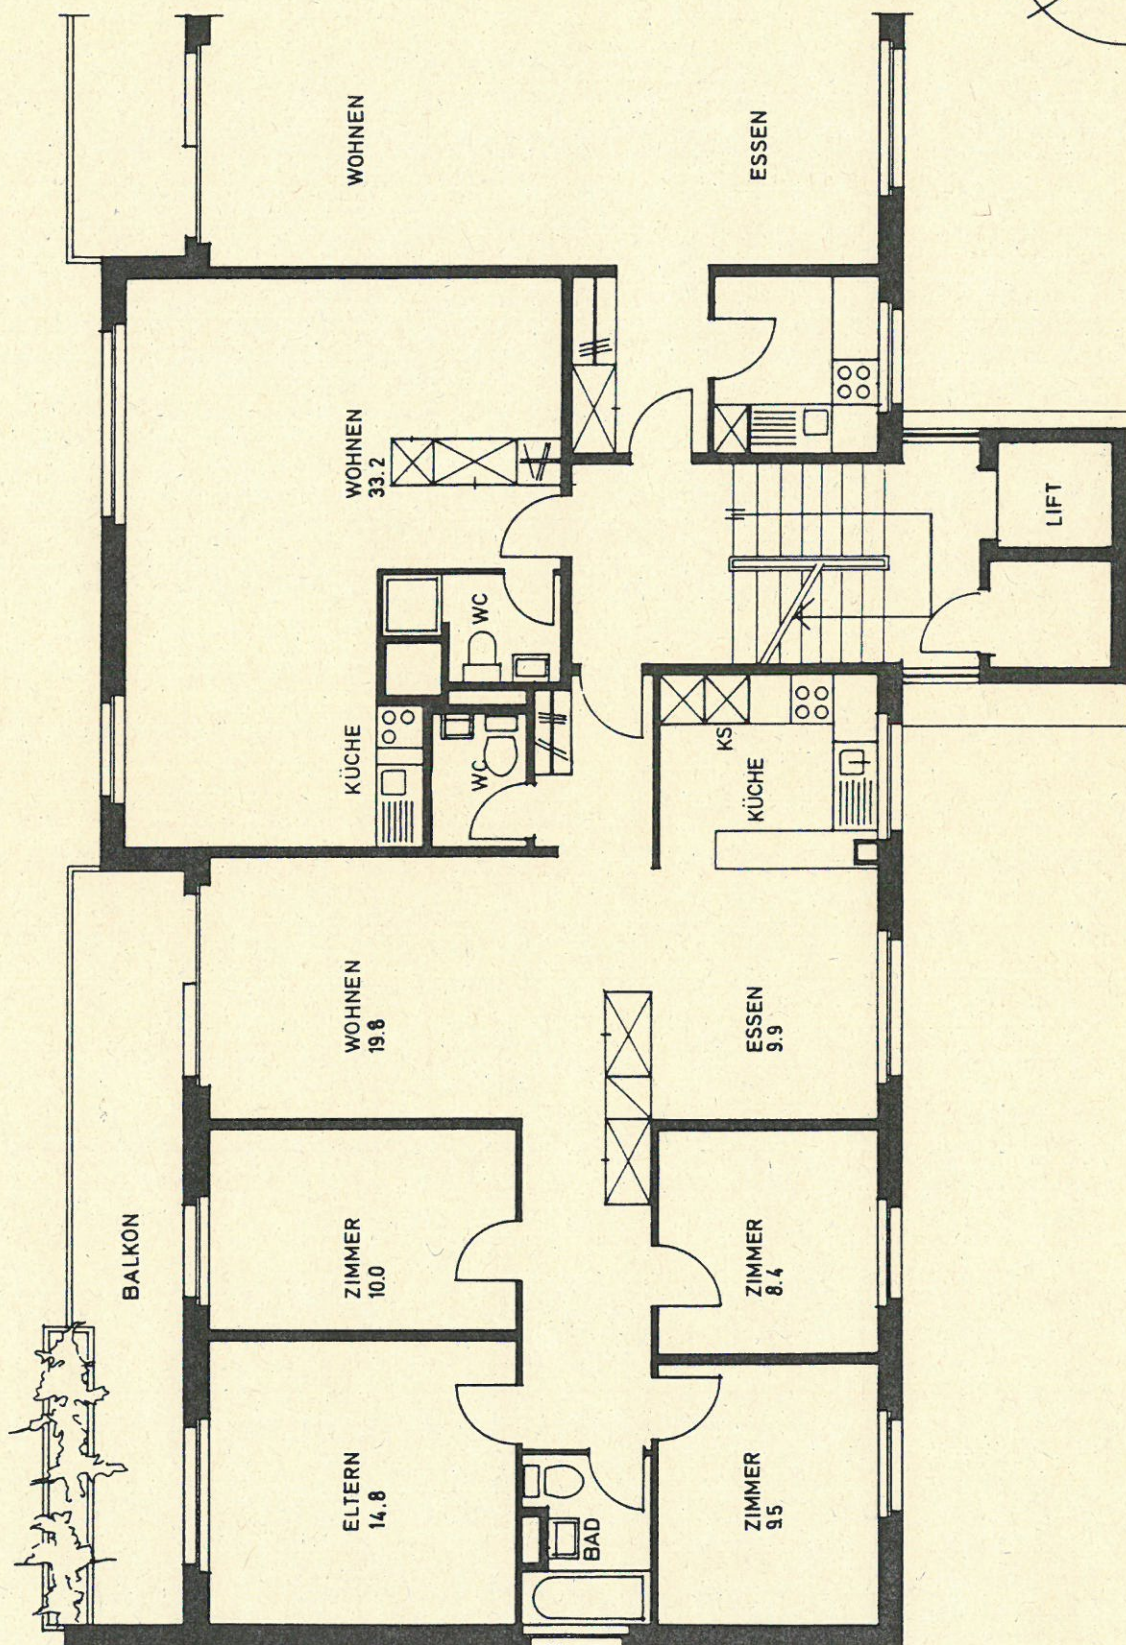

Langsamstig 1 MST 1:100