



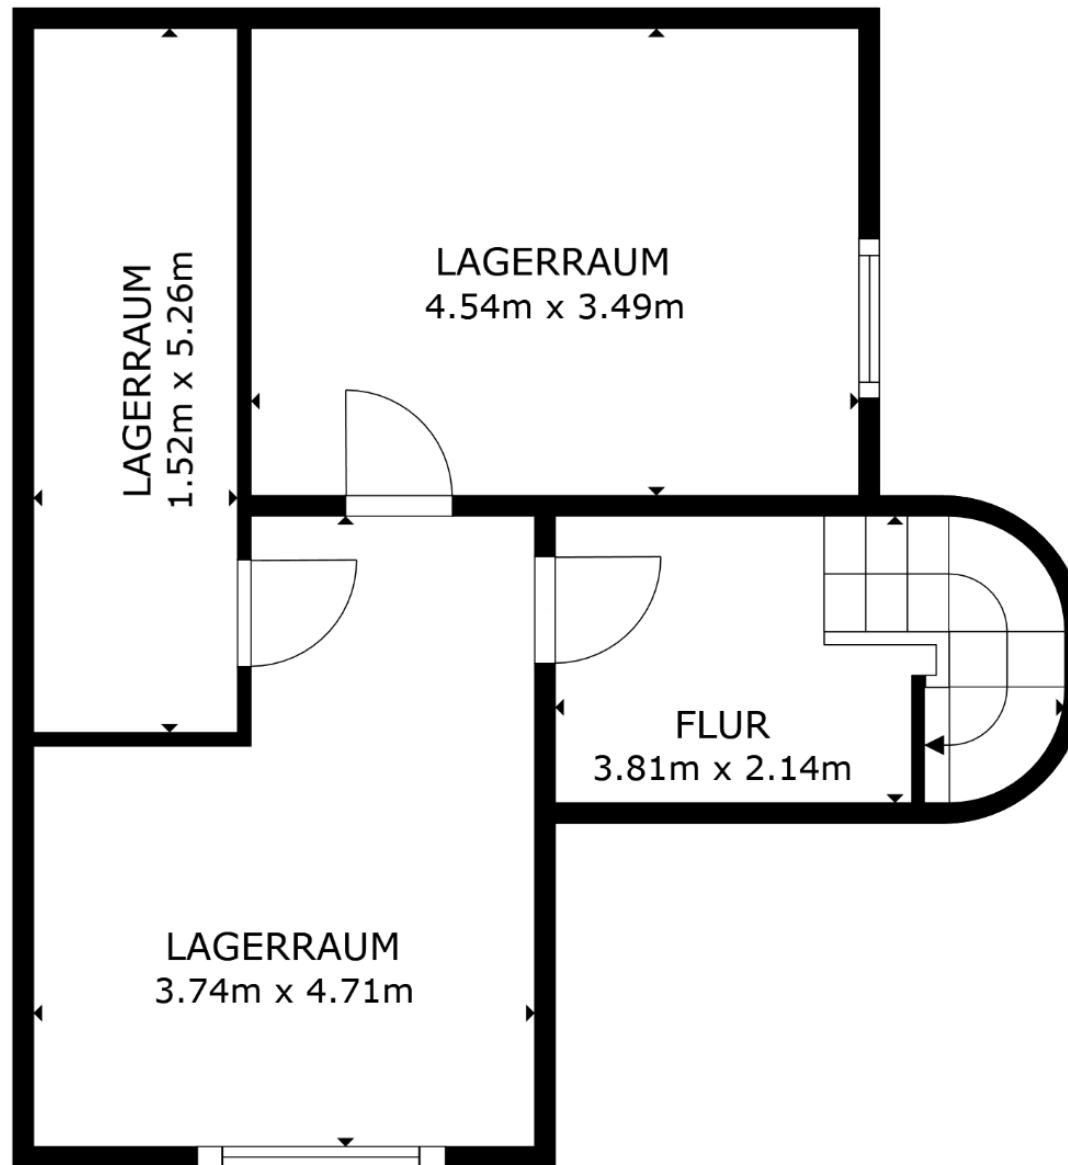


STOCKWERK 1

BRUTTOINNENRAUM
 STOCKWERK 1 48.2 m² STOCKWERK 2 63.9 m² STOCKWERK 3 78.0 m²
 AUSGELASSENE FLÄCHE : PATIO 9.3 m²
 INSGESAMT : 190.0 m²
 ANGABEN OHNE GEWÄHR

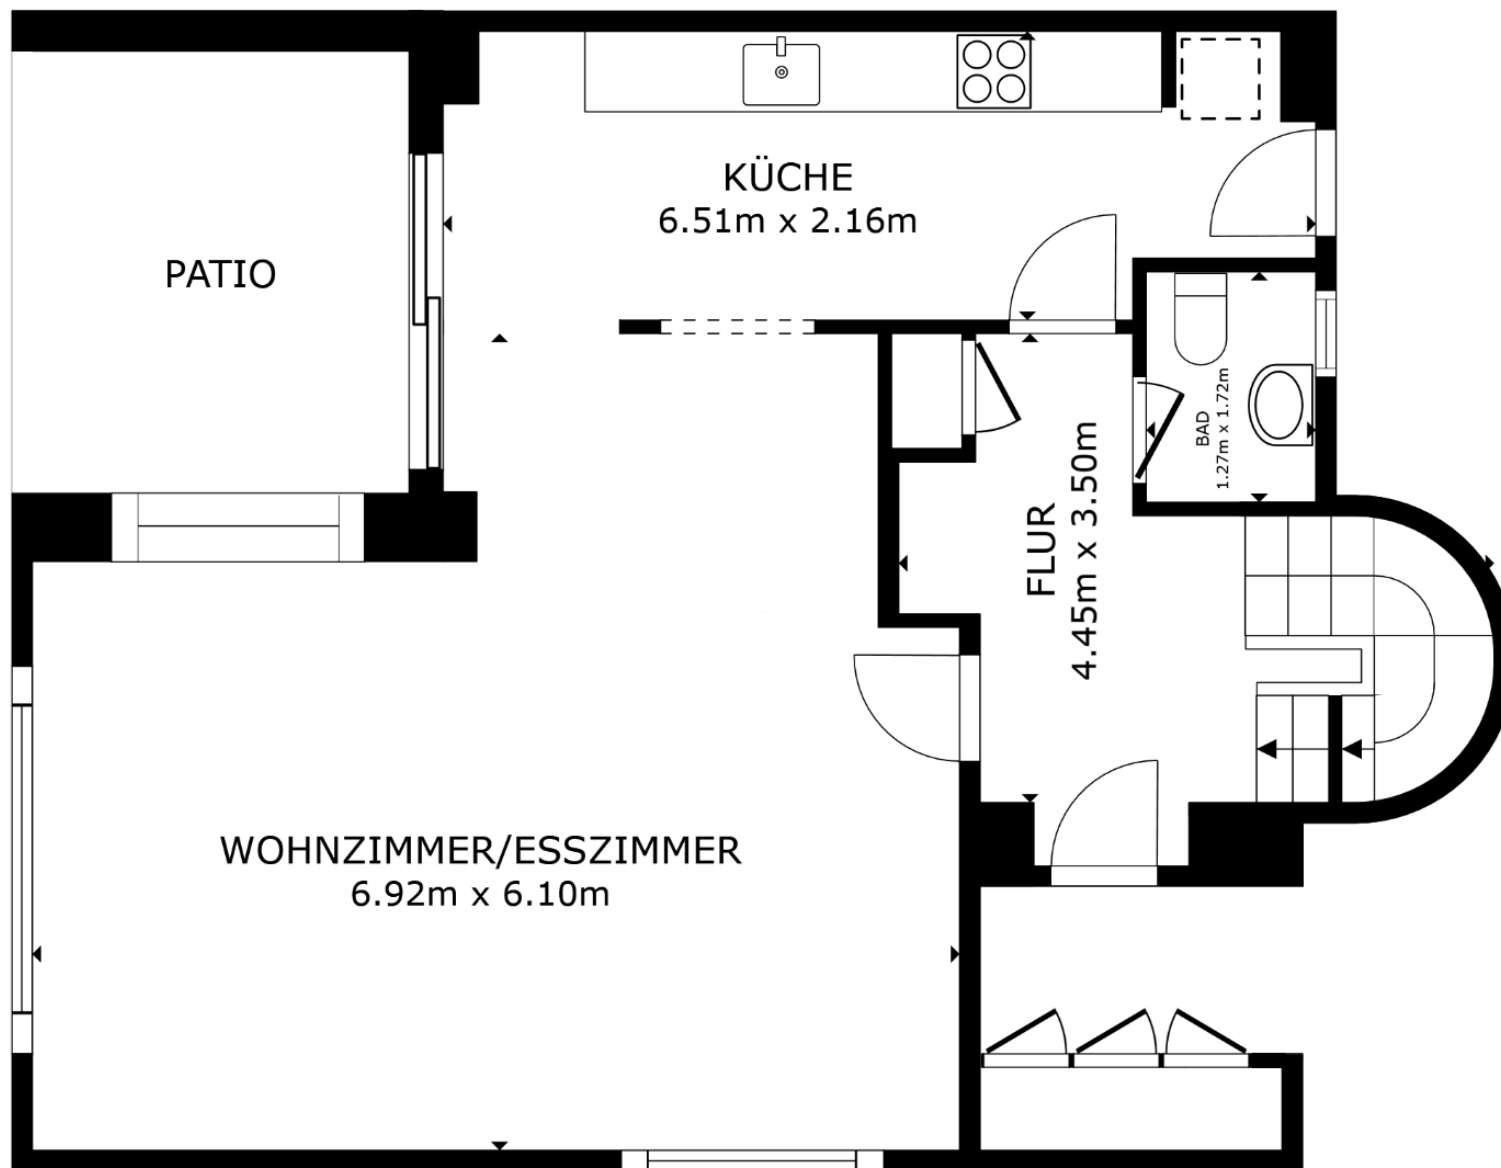

STOCKWERK 2

BRUTTOINNENRAUM
 STOCKWERK 1 48.2 m² STOCKWERK 2 63.9 m² STOCKWERK 3 78.0 m²
 AUSGELASSENE FLÄCHE : PATIO 9.3 m²
 INSGESAMT : 190.0 m²
 ANGABEN OHNE GEWÄHR

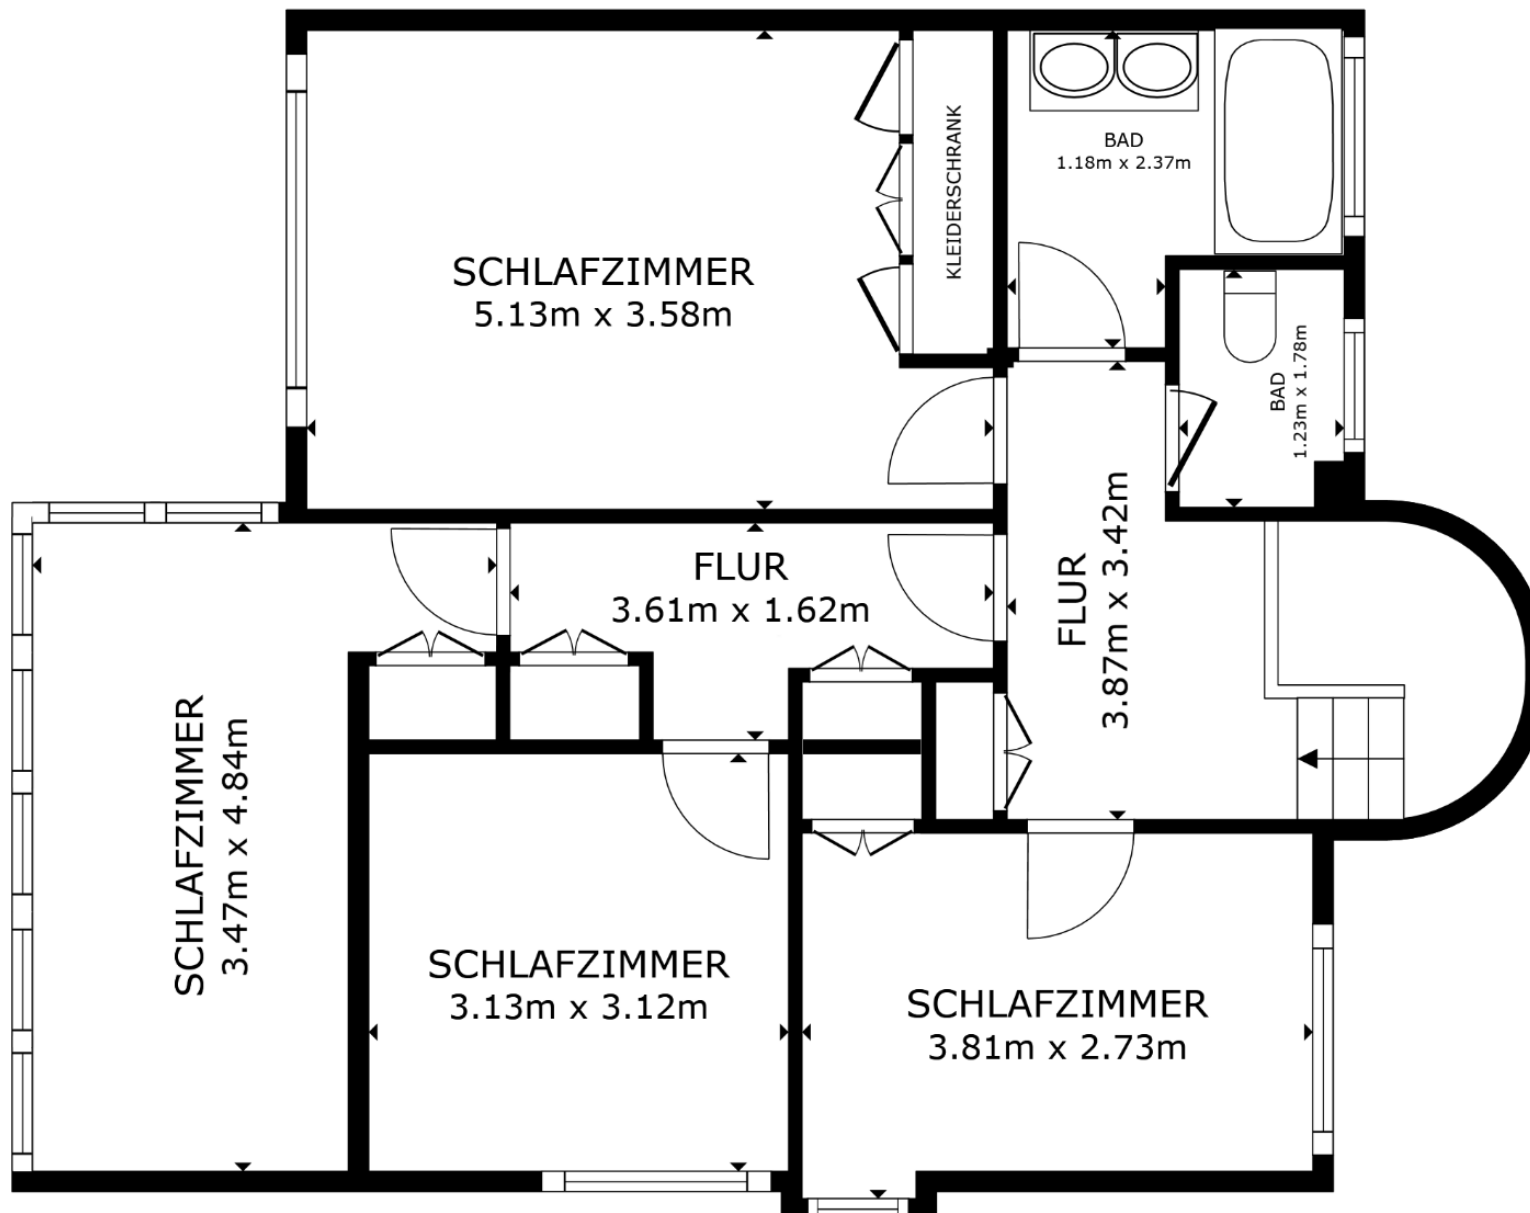

STOCKWERK 3

BRUTTOINNENRAUM
 STOCKWERK 1 48.2 m² STOCKWERK 2 63.9 m² STOCKWERK 3 78.0 m²
 AUSGELASSENE FLÄCHE : PATIO 9.3 m²
 INSGESAMT : 190.0 m²
 ANGABEN OHNE GEWÄHR