
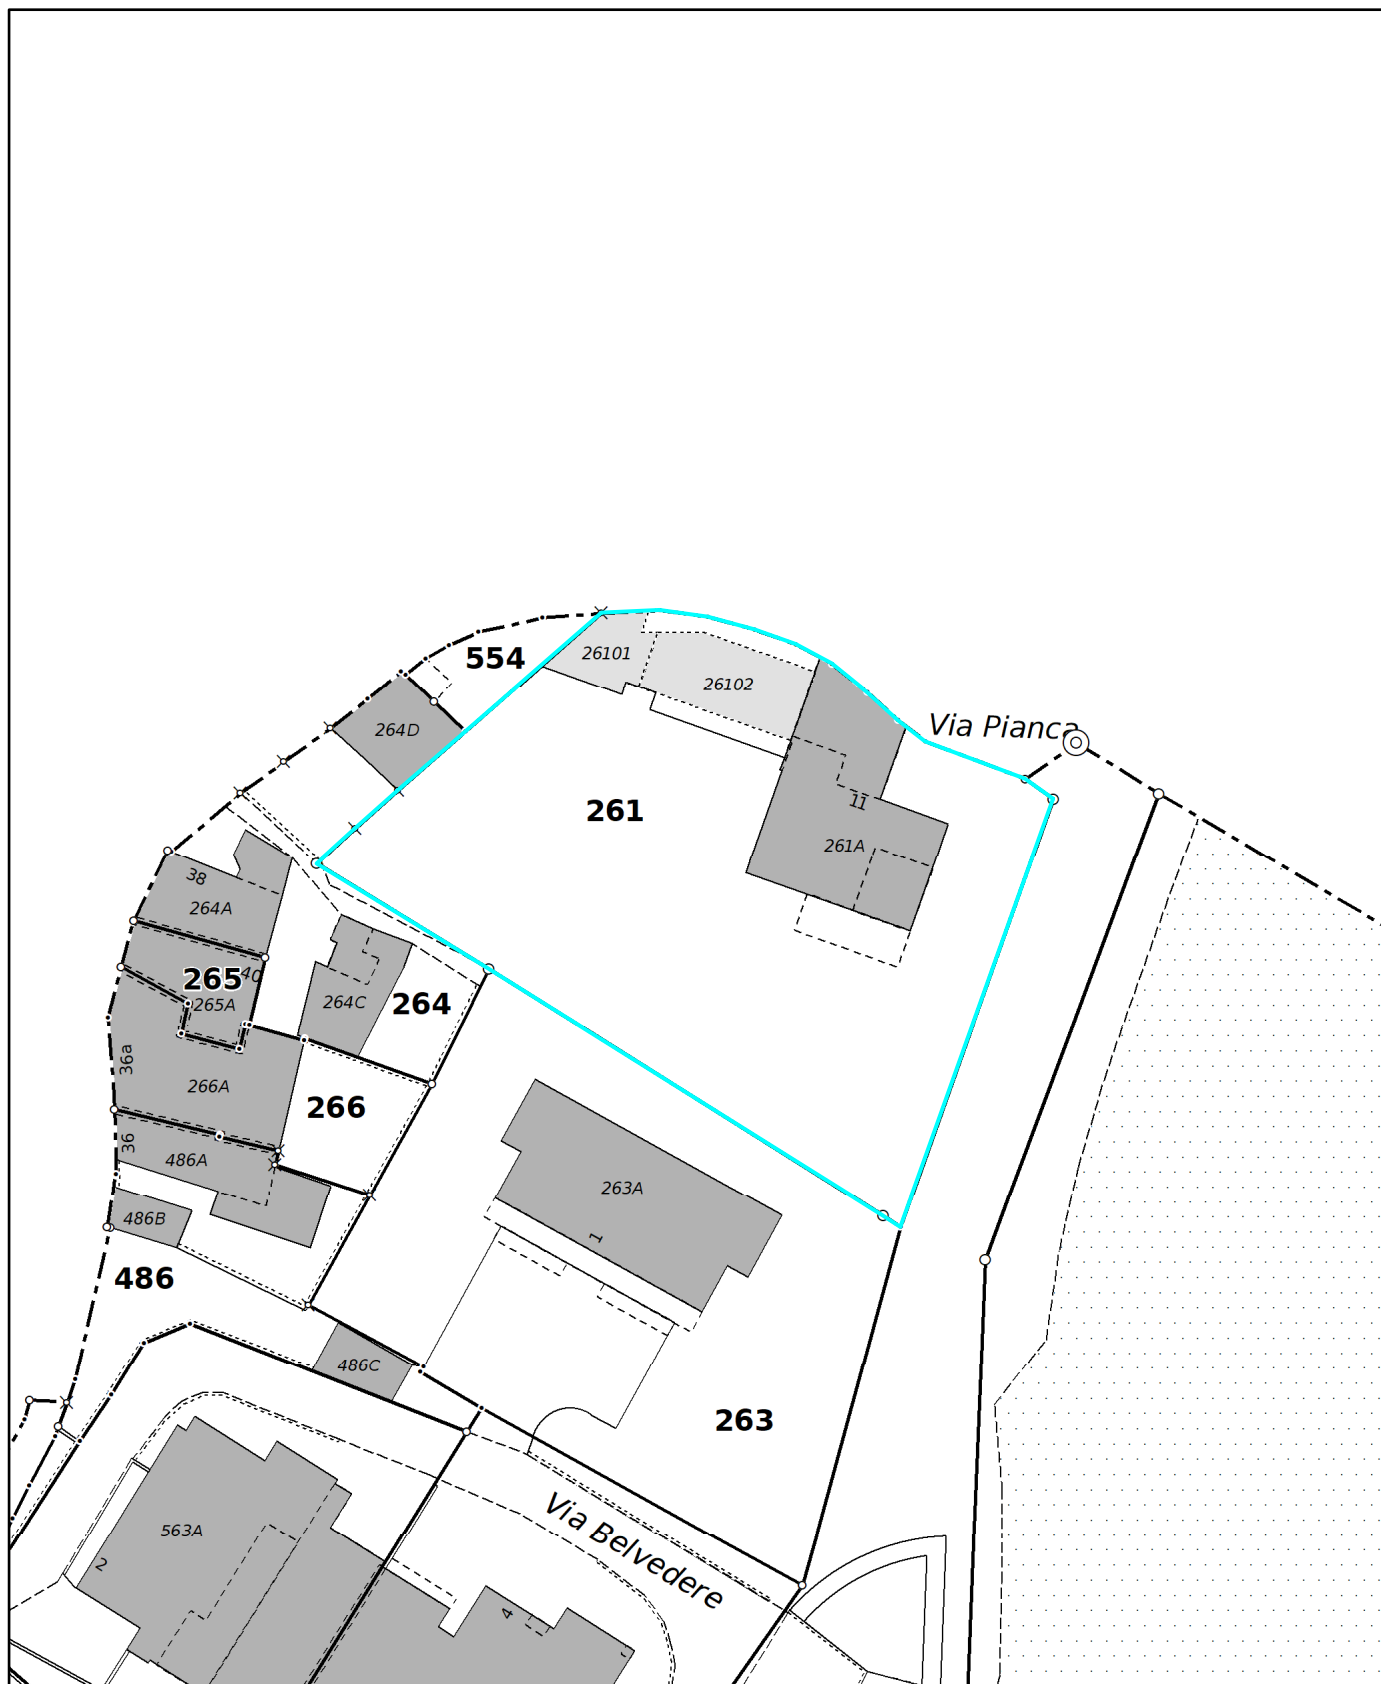
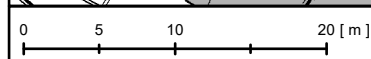


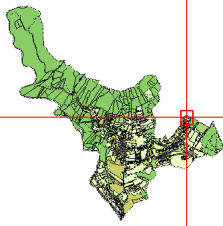

 	Coordinata angolo alto sinistra 2°7'12"077.99 1°09'4"166.80 CH1903+_LV95
	Comune di Neggio - Misurazione ufficiale Creato per scala 1:500 Operatore Municipio di Neggio Data di creazione 05.09.2025 Municipio di Neggio Strada Regina 23 6991 Neggio 

Estratto della misurazione ufficiale

Comune di Neggio - Part. 261

Scala 1:500 - Stato al: 23.12.2011



LUC - 400

Oggetto : Formazione posteggio e giardino d'inverno

Mappale : No. 261, 6991 Guasti di Neggio

Data : 26.12.2011

☐ Proprietari: Fam. Lucas ed Elena Bächtold, Neggio

architetto dipl. ETH - SIA - OTIA
Oliver aus der Beek
Via Gasparetto 1 6982 Agno-CH




☐ **PLANIMETRIA 1:500**

Istanti e proprietari :

il progettista :

Bächtold

O. aus der Beek

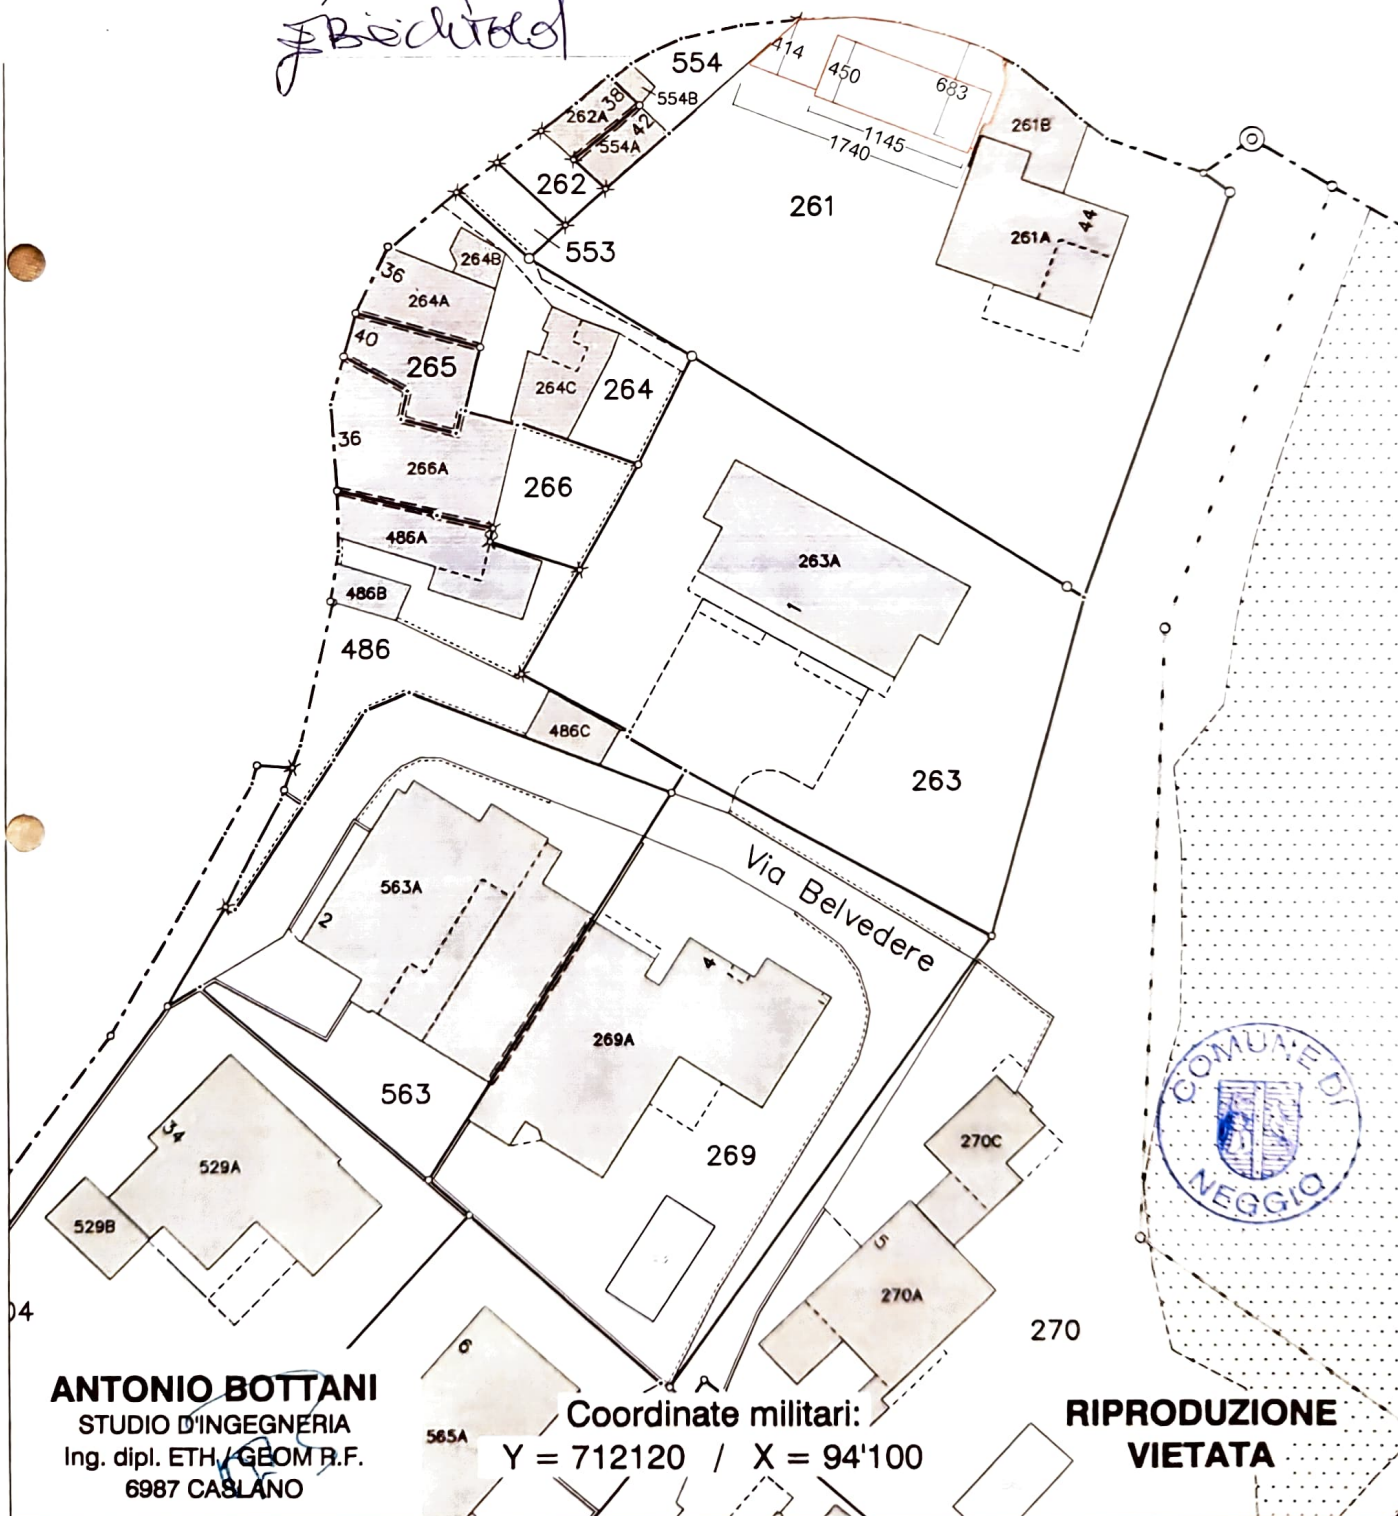

ANTONIO BOTTANI
STUDIO D'INGEGNERIA
Ing. dipl. ETH / GEOM. P.F.
6987 CASLANO

Coordinate militari:
Y = 712120 / X = 94100

**RIPRODUZIONE
VIETATA**

-  Calcestruzzo armato facciavista
 Calcestruzzo armato
 Blocco in laterizio
 Isolazione termica

