




675-14

LE 6.1.84

VR = VOILETS A ROULEAUX
SV = STORES VENITIENS
C = COMMANDES CORDON-HICHS

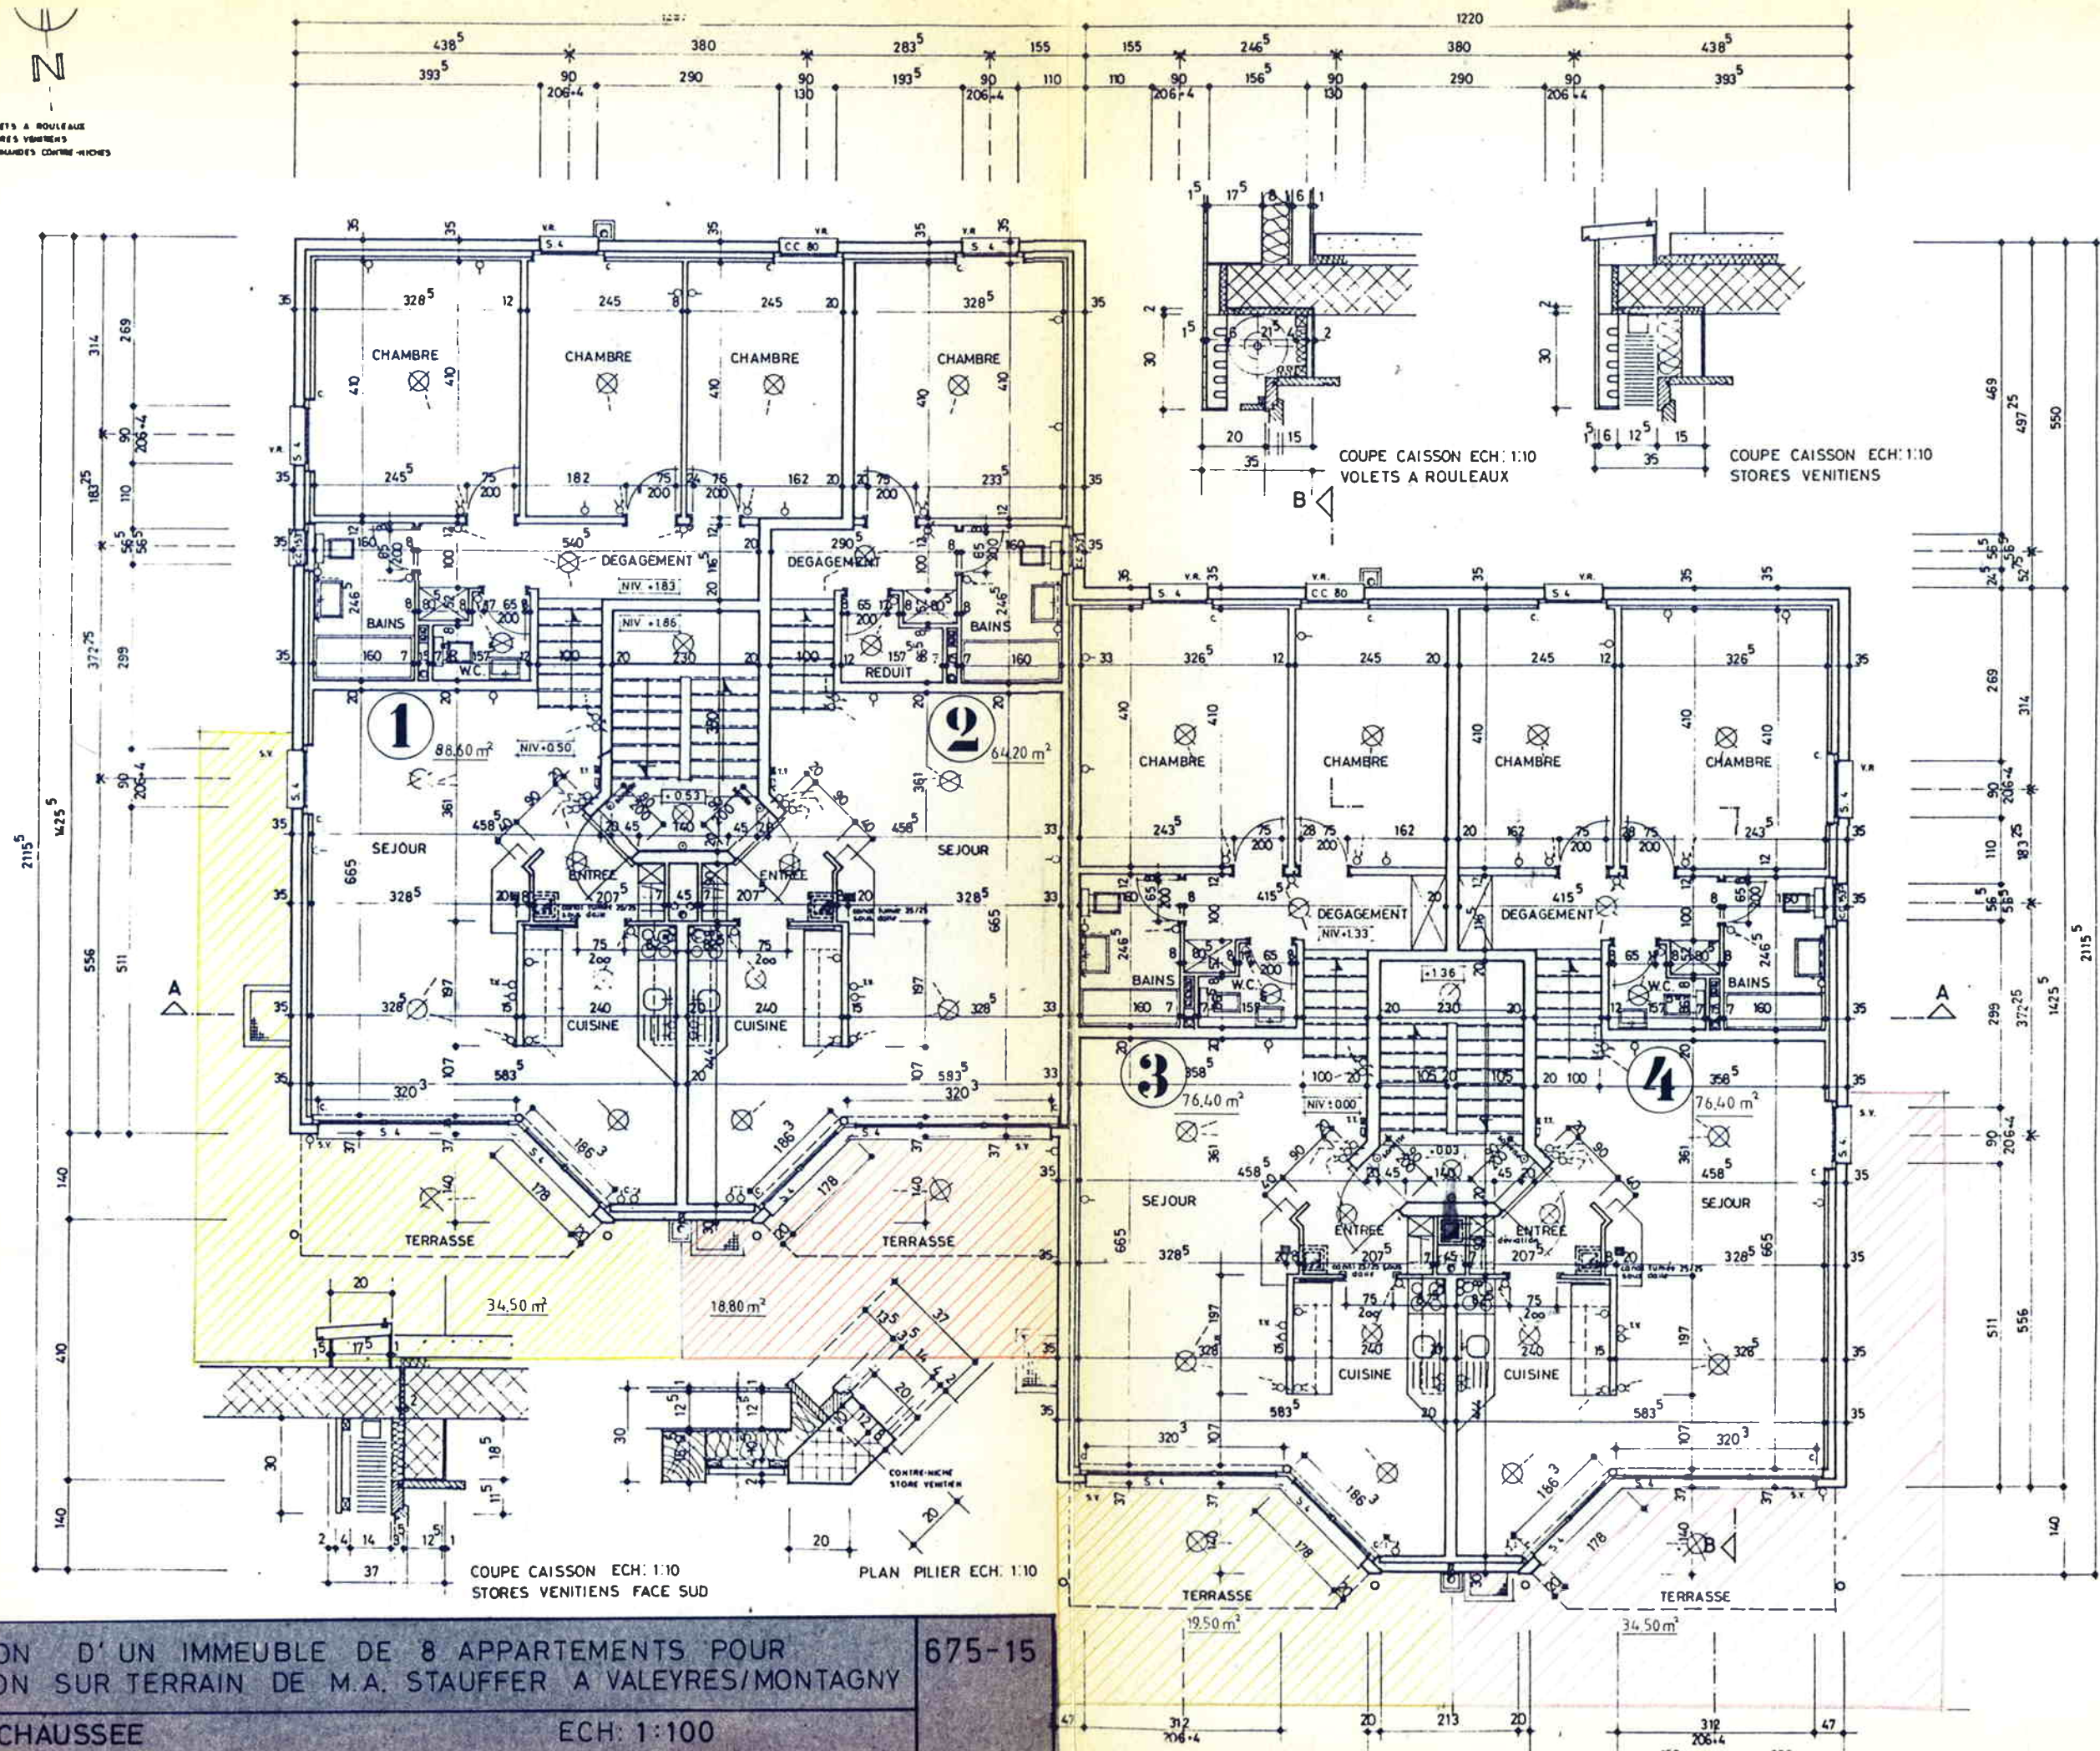

CONSTRUCTION D'UN IMMEUBLE DE 8 APPARTEMENTS POUR
S.I. EN FORMATION SUR TERRAIN DE M.A. STAUFFER A VALEYRES/MONTAGNY

675-15

PLAN REZ-DE-CHAUSSEE

ECH: 1:100

BUREAU D'ARCHITECTURE
A. DUVOISIN - M. BOSSON - PH. GILLIERON S.A.


024 21 29 47
Prairie 6

YVERDON - LES-BAINS

LE 6.1.84

165092

VR = VOILETS A ROULEAUX
 SV = STORES VENITIENS
 C = COMMANDES CONTRE-VICHES

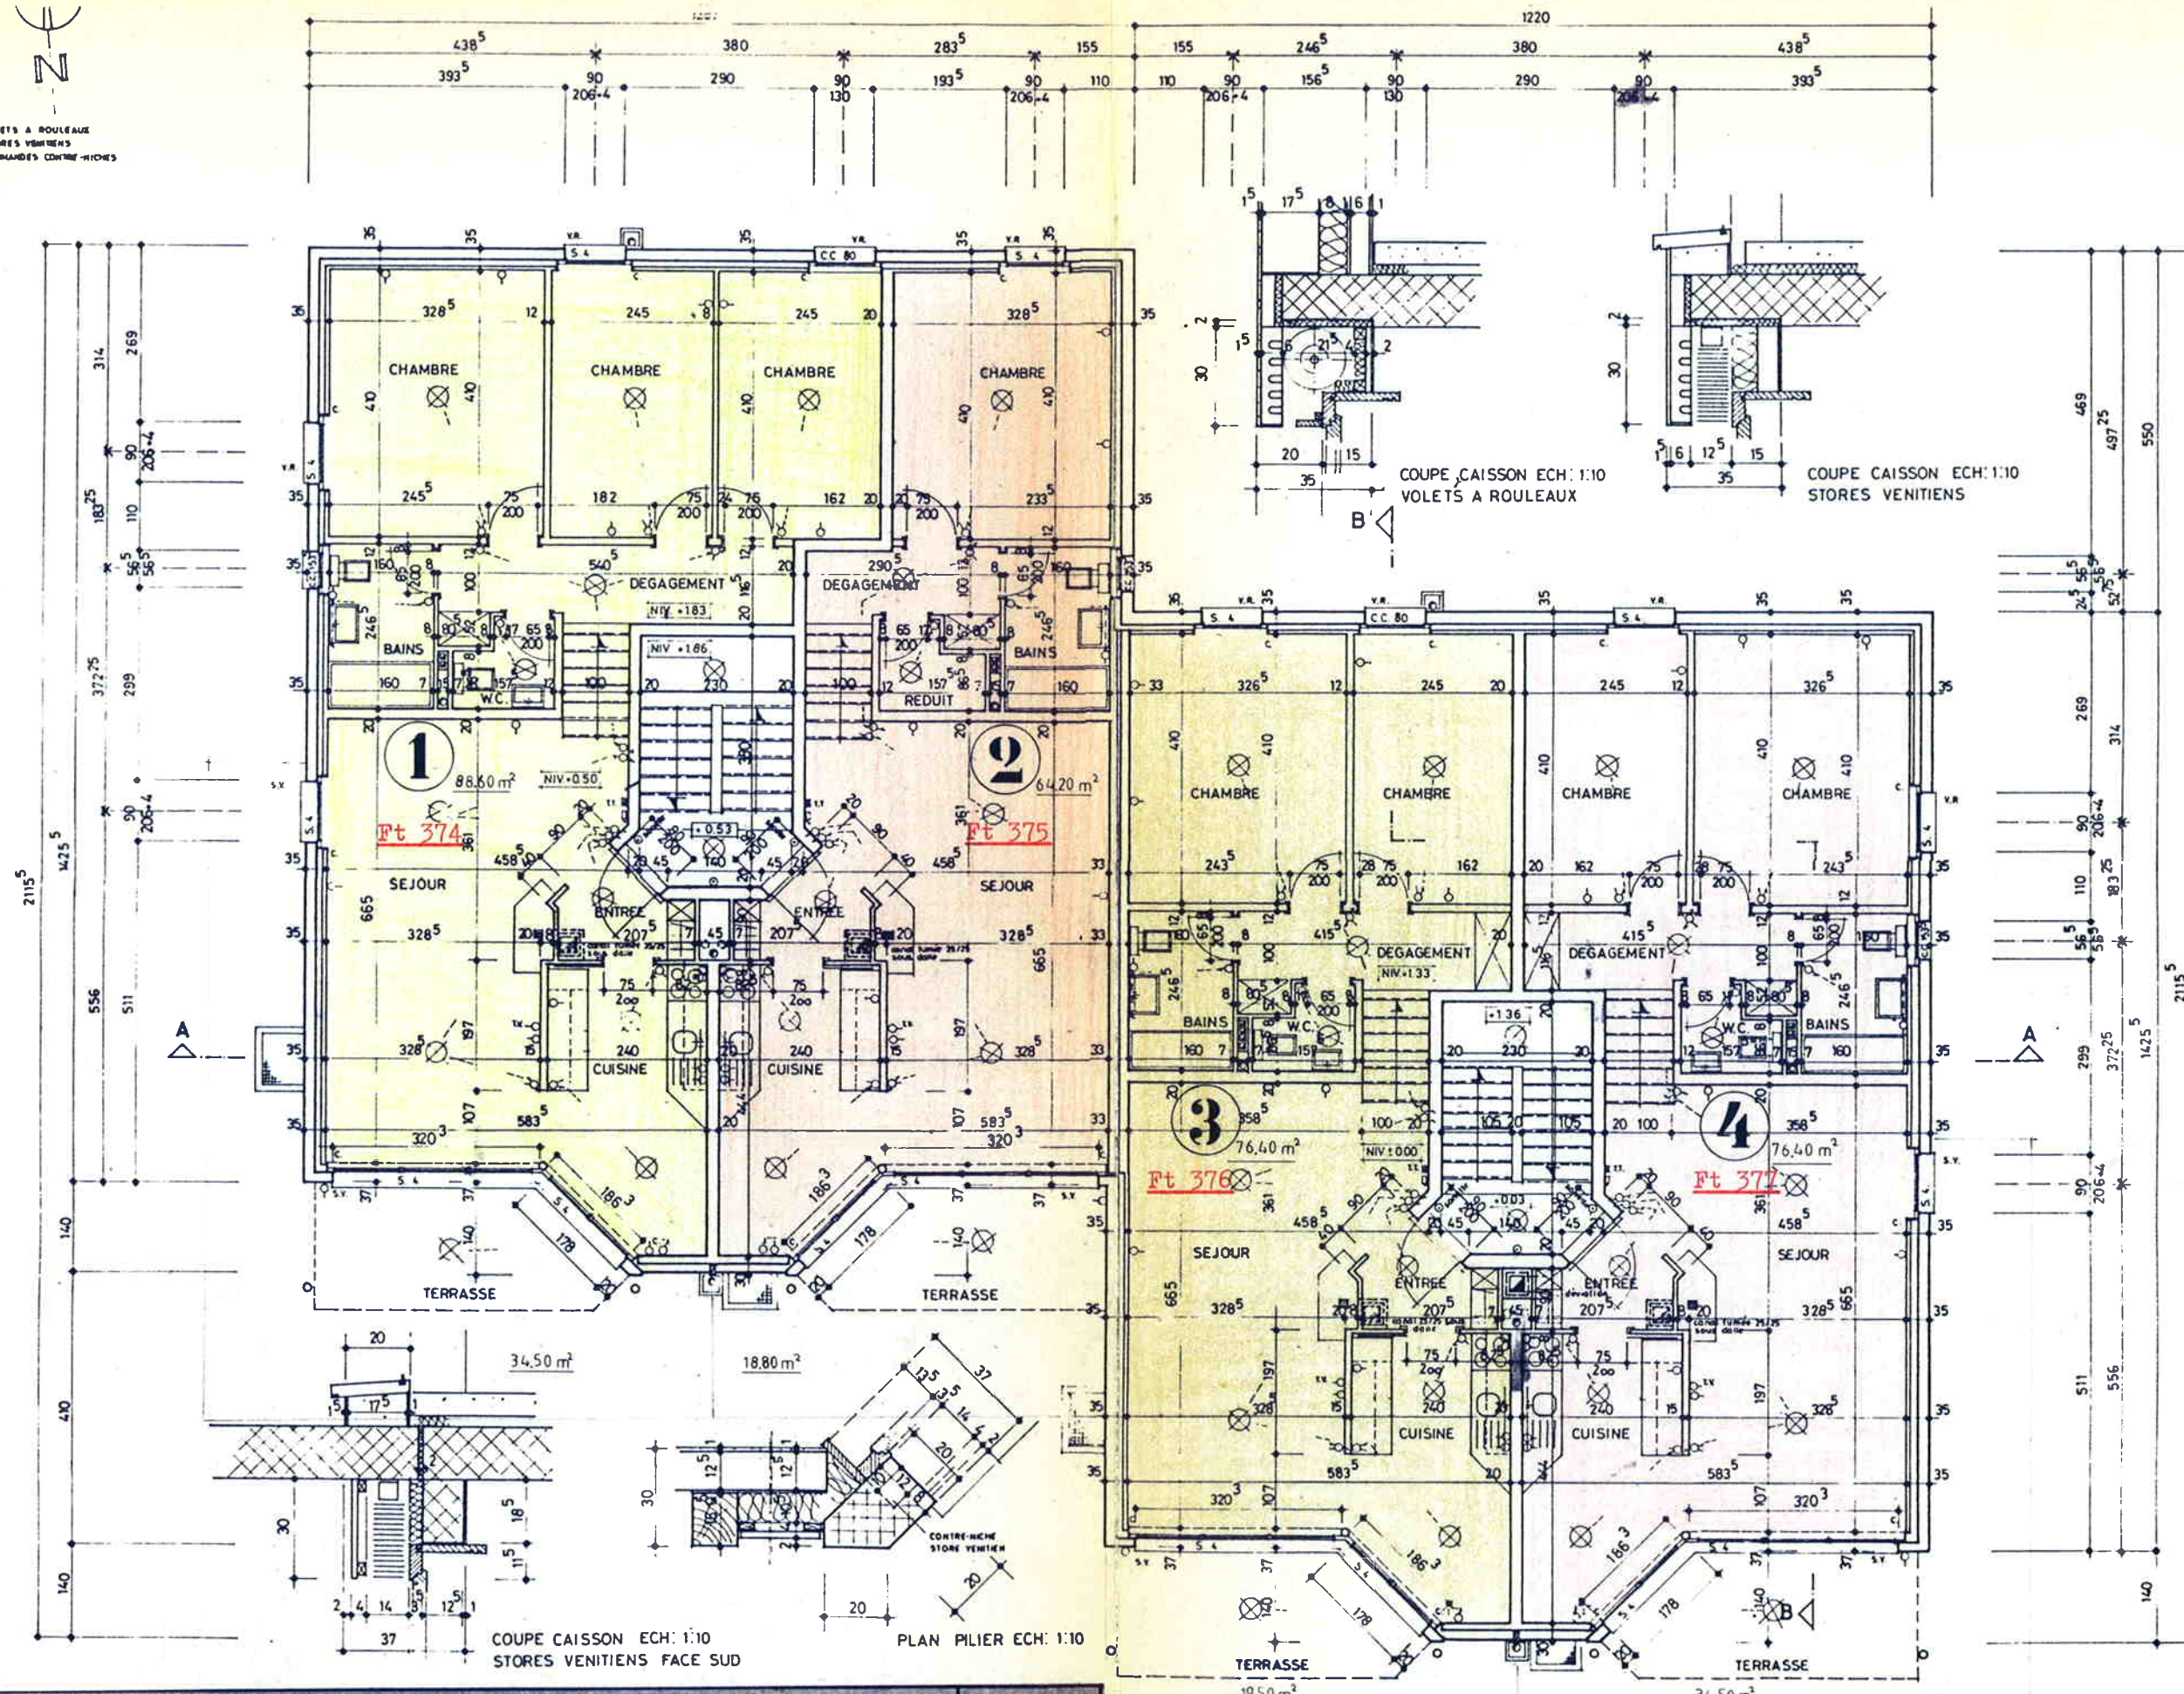

CONSTRUCTION D'UN IMMEUBLE DE 8 APPARTEMENTS POUR
 S.I. EN FORMATION SUR TERRAIN DE M.A. STAUFFER A VALEYRES/MONTAGNY.

675-15

PLAN REZ-DE-CHAUSSEE

ECH: 1:100


BUREAU D'ARCHITECTURE
 A. DUVOISIN - M. BOSSON - PH. GILLIERON S.A.

024 21 29 47
 Prairie 6

YVERDON-LES-BAINS

LE 6.1.84

A. Stauffer
 P. Guignard

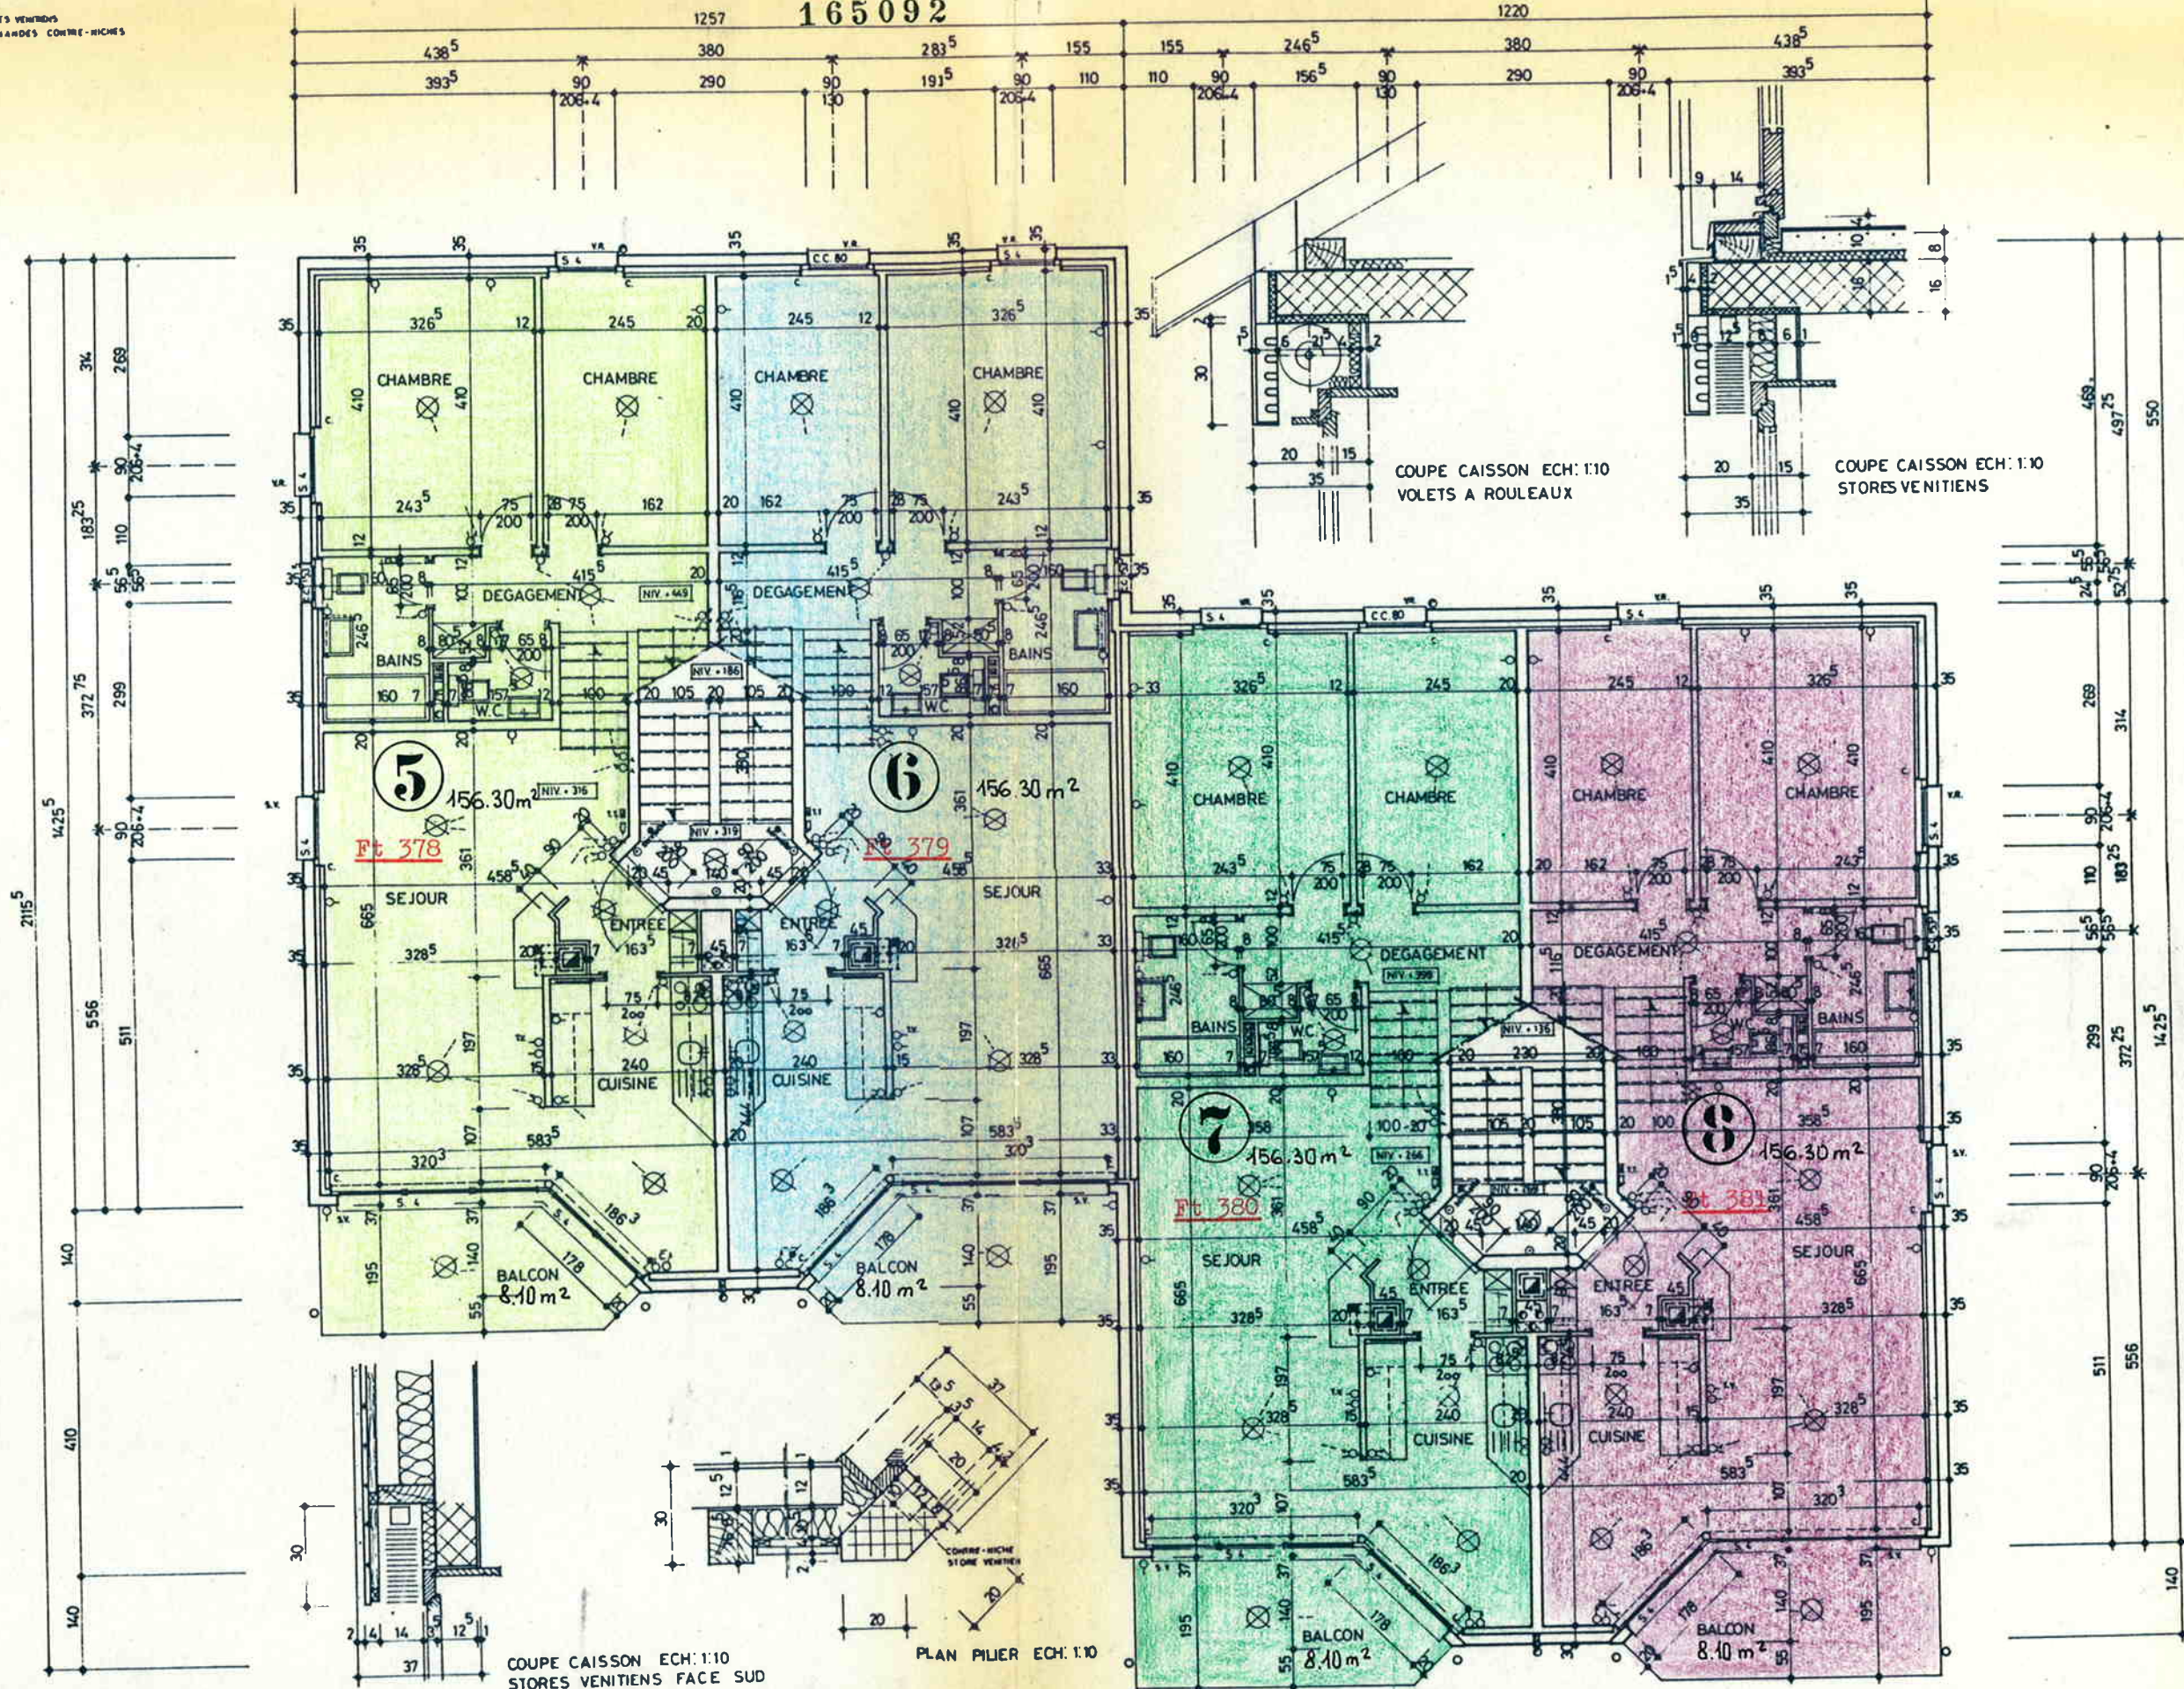



COUPE CAISSON ECH: 1:10
STORES VENITIENS PAN DE BOIS

675-19

ECH: 1:100

024 21 29 47
Prairie 6

YVERDON - LES-BAINS

LE 25.1.84

R. Guignard
R. Guignard