





PERMIS
Transformation, agrandissement de la partie habitation et
rénovation d'une ferme avec PAC air-eau et panneaux
photovoltaïques et thermiques.
1756 La Brillaz (secteur Lovens) Route de Prez 19, Art.509 (117)

Propriétaire: **Rossier Morel Annick**
Promoteur-acquéreur/ requérant: **Hélio Ramos**
Architecte:

298_marcueil, 23 octobre 2024



298. Transformation, agrandissement de la partie habitation et rénovation d'une ferme avec PAC air-eau et panneaux photovoltaïques et thermiques.
1756 La Brillaz (secteur Lovens) Route de Prez 19, Art.509 (117)
Rossier Morel Annick

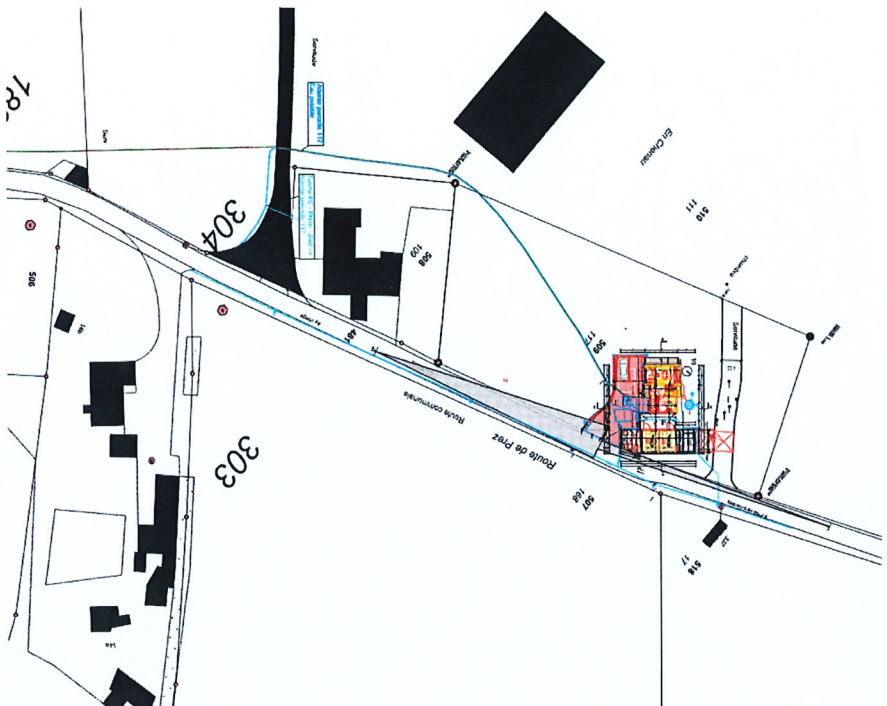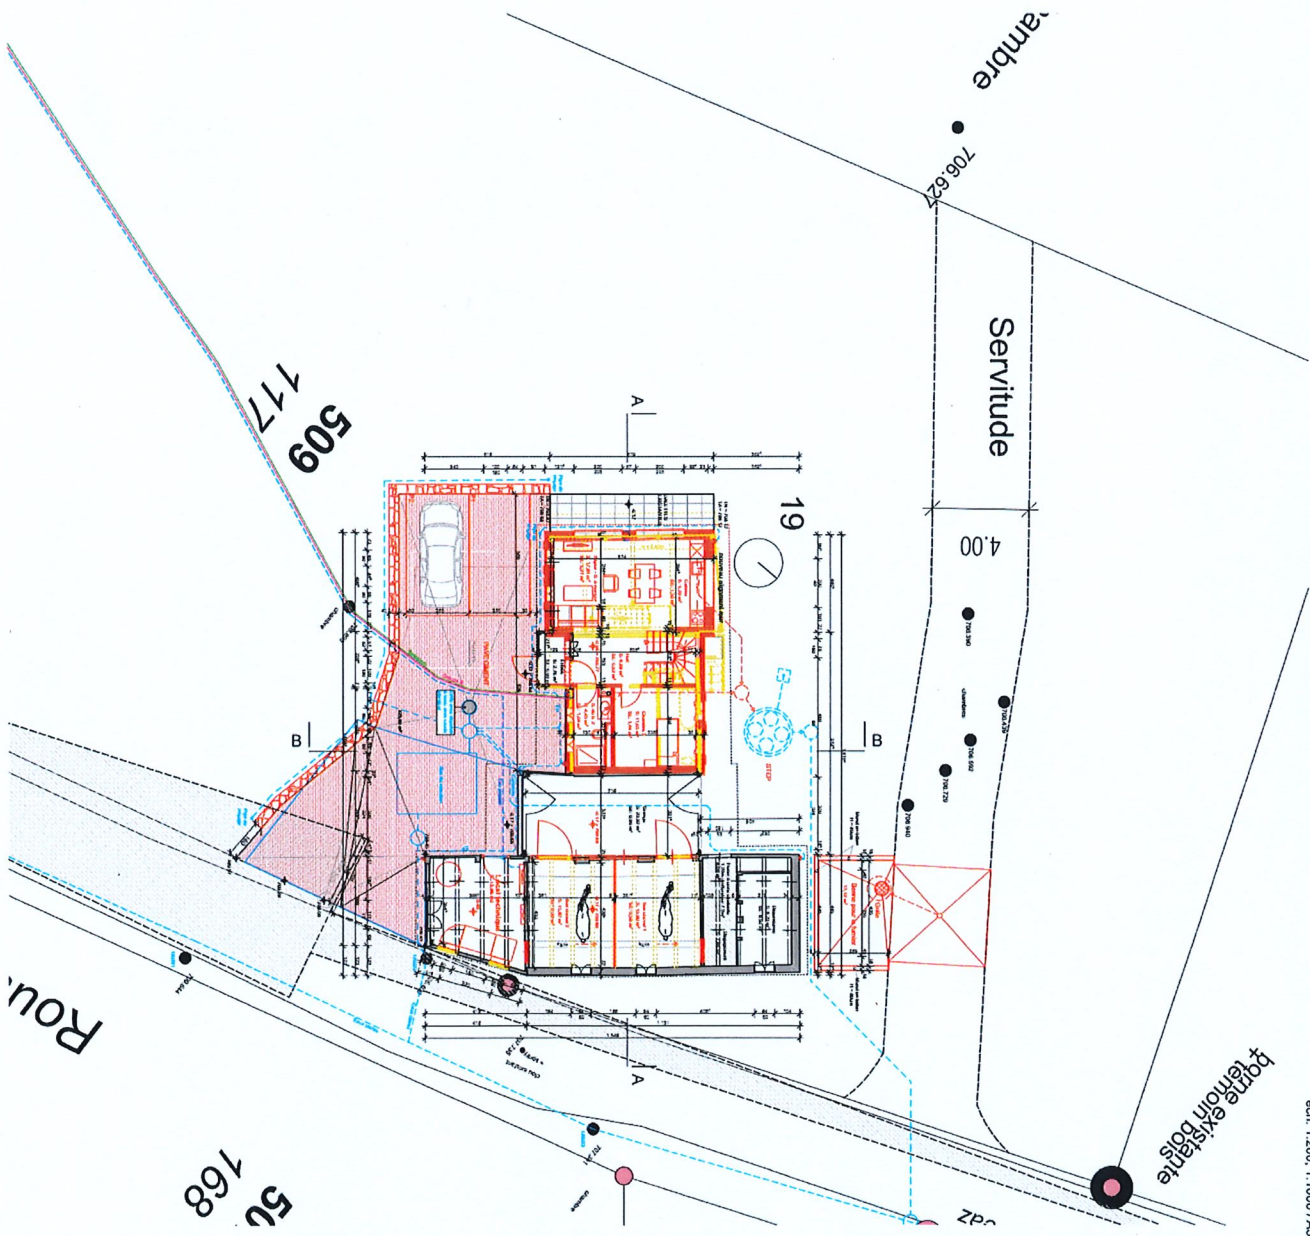


298-ENC-002
Imprimé
23/10/2024
éch. 1:200, 1:1000 / A3



298. Transformation, agrandissement de la partie habitation et rénovation d'une ferme avec PAC air-eau et panneaux photovoltaïques et thermiques.
1756 La Brillaz (secteur Lovens) Route de Prez 19. Art.509 (117)
Rossier Morel Amick

298-ENC-003
Rév. 003
23.10.2024
éch. 1:100 /A3

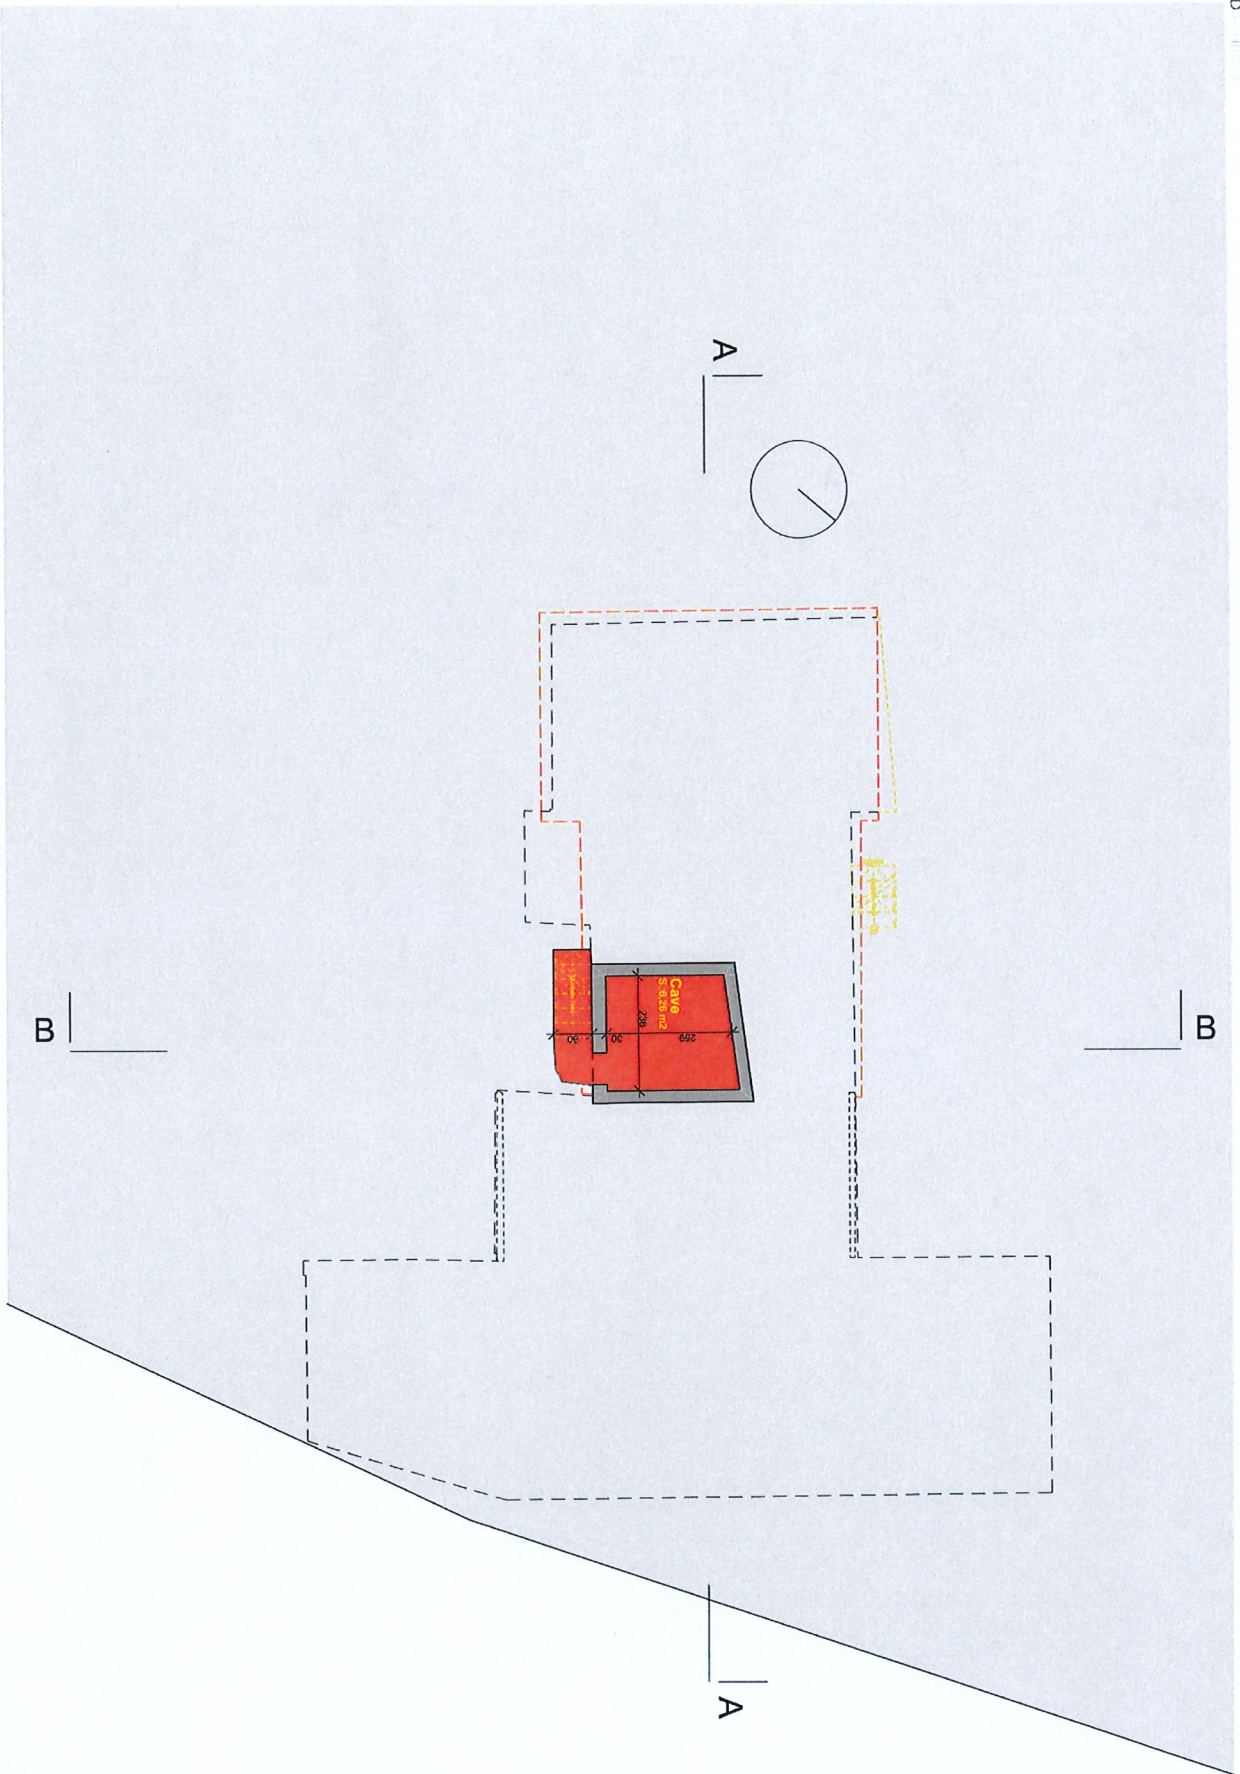


Sous-sol



298. Transformation, agrandissement de la partie habitation et rénovation d'une ferme avec PAC air-eau et panneaux photovoltaïques et thermiques.
1756 La Brillaz (secteur Lovens) Route de Prez 19. Art.509 (117)
Rossier Morel Amick

298-ENC-004
Rév. 004
23.10.2024
éch. 1:100 /A3

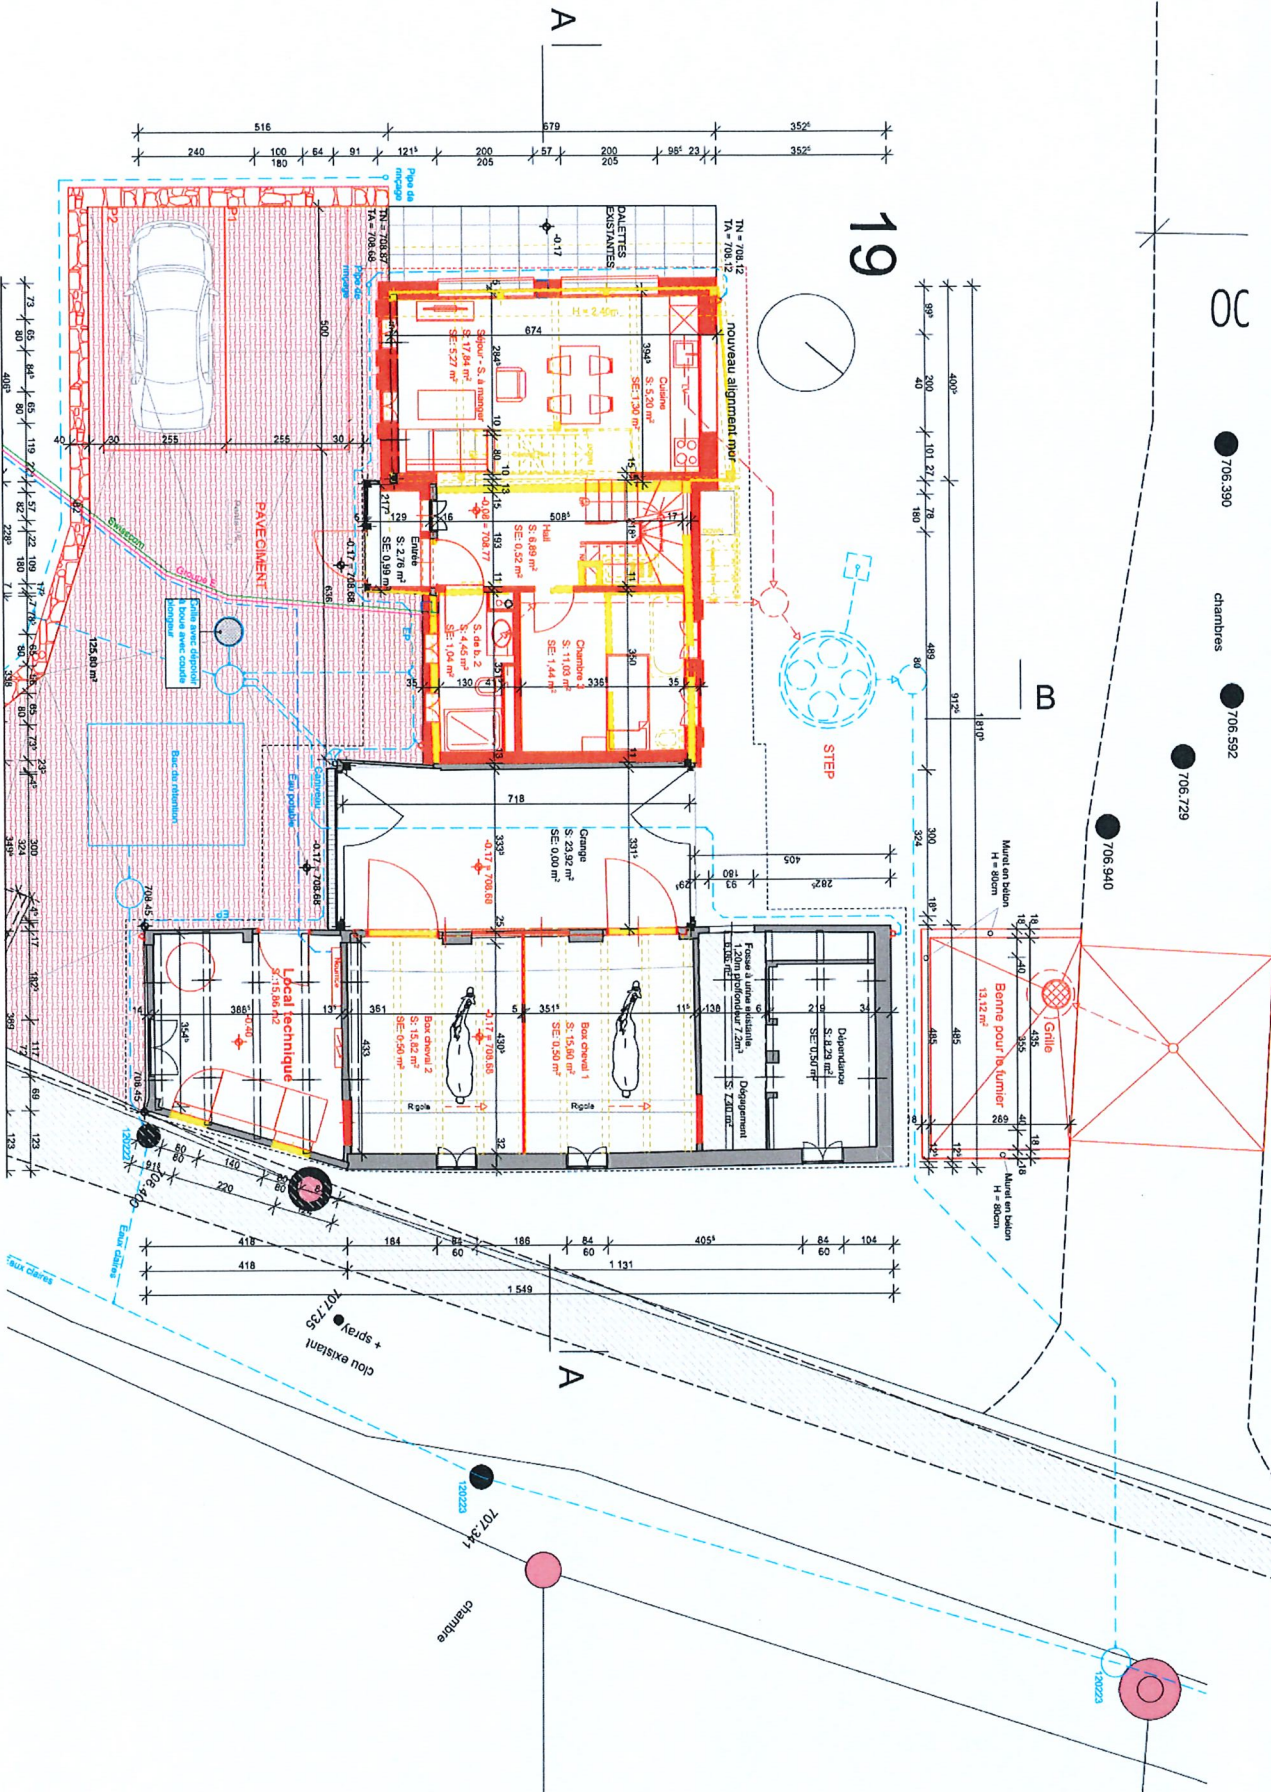


Rez-de-chaussée



298. Transformation, agrandissement de la partie habitation et rénovation d'une ferme avec PAC air-eau et panneaux photovoltaïques et thermiques.
1756 La Brillaz (secteur Lovens) Route de Prez 19, Art.509 (117)

298-ENO-005
Echelle: 1/50
23.10.2024
éché. 1:100 / A3

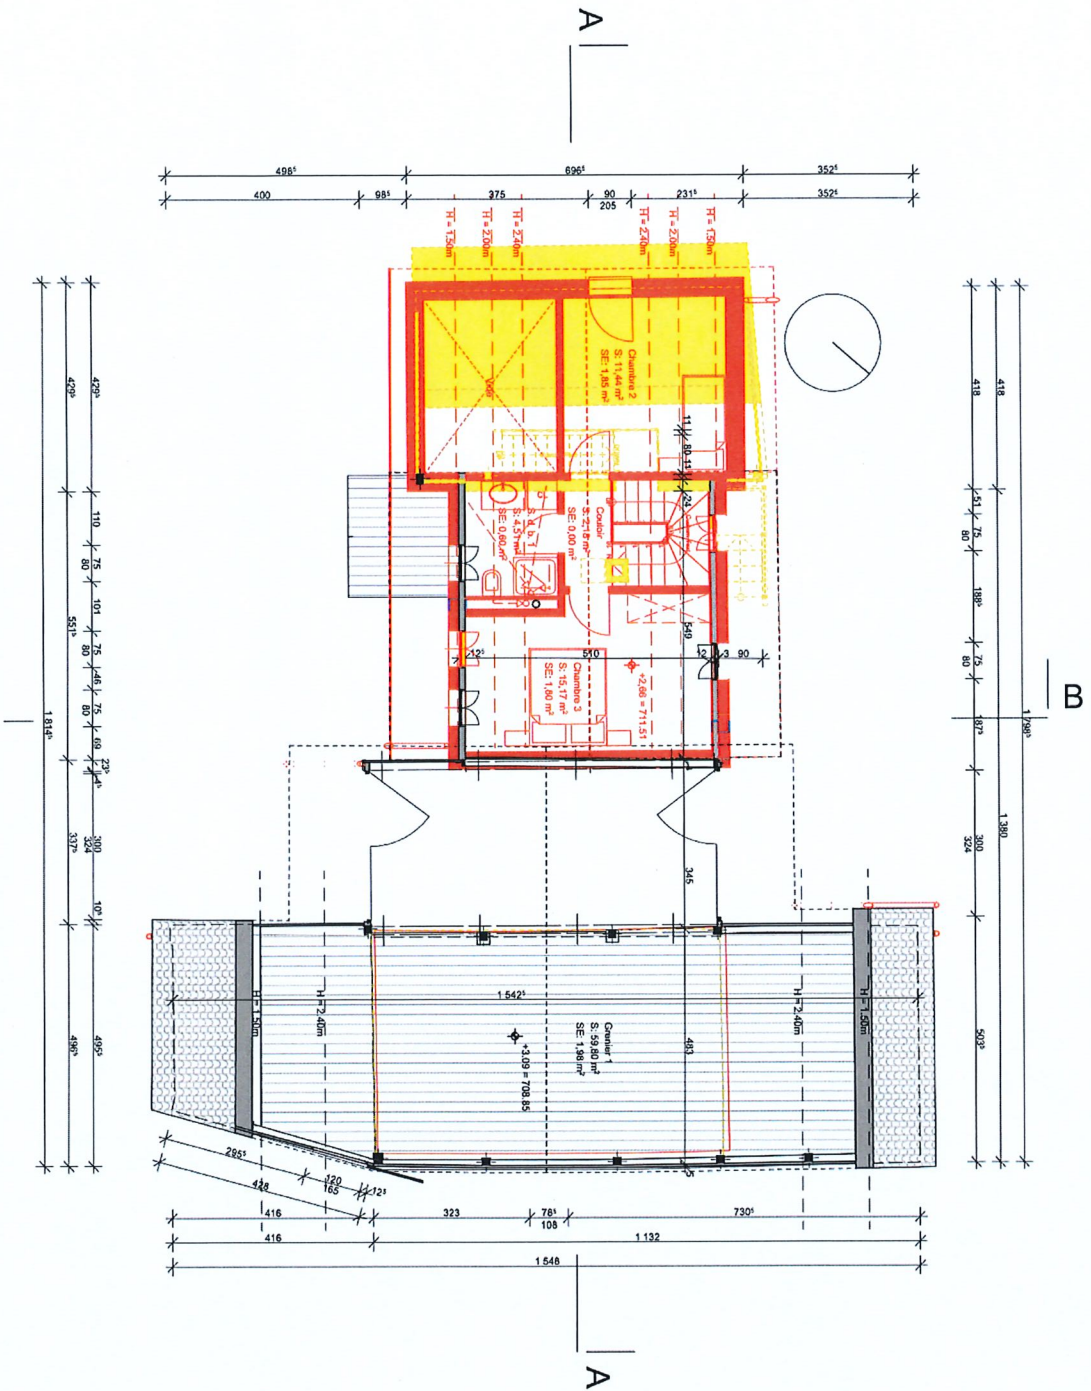


Etage 1er





298. Transformation, agrandissement de la partie habitation et rénovation d'une ferme avec PAC air-eau et panneaux photovoltaïques et thermiques.
1756 La Brillaz (secteur Lovens) Route de Prez 19, Art.509 (117)

298-ENO-006
Echelle: 1/50
23.10.2024
éché. 1:100 / A3

Gaetas

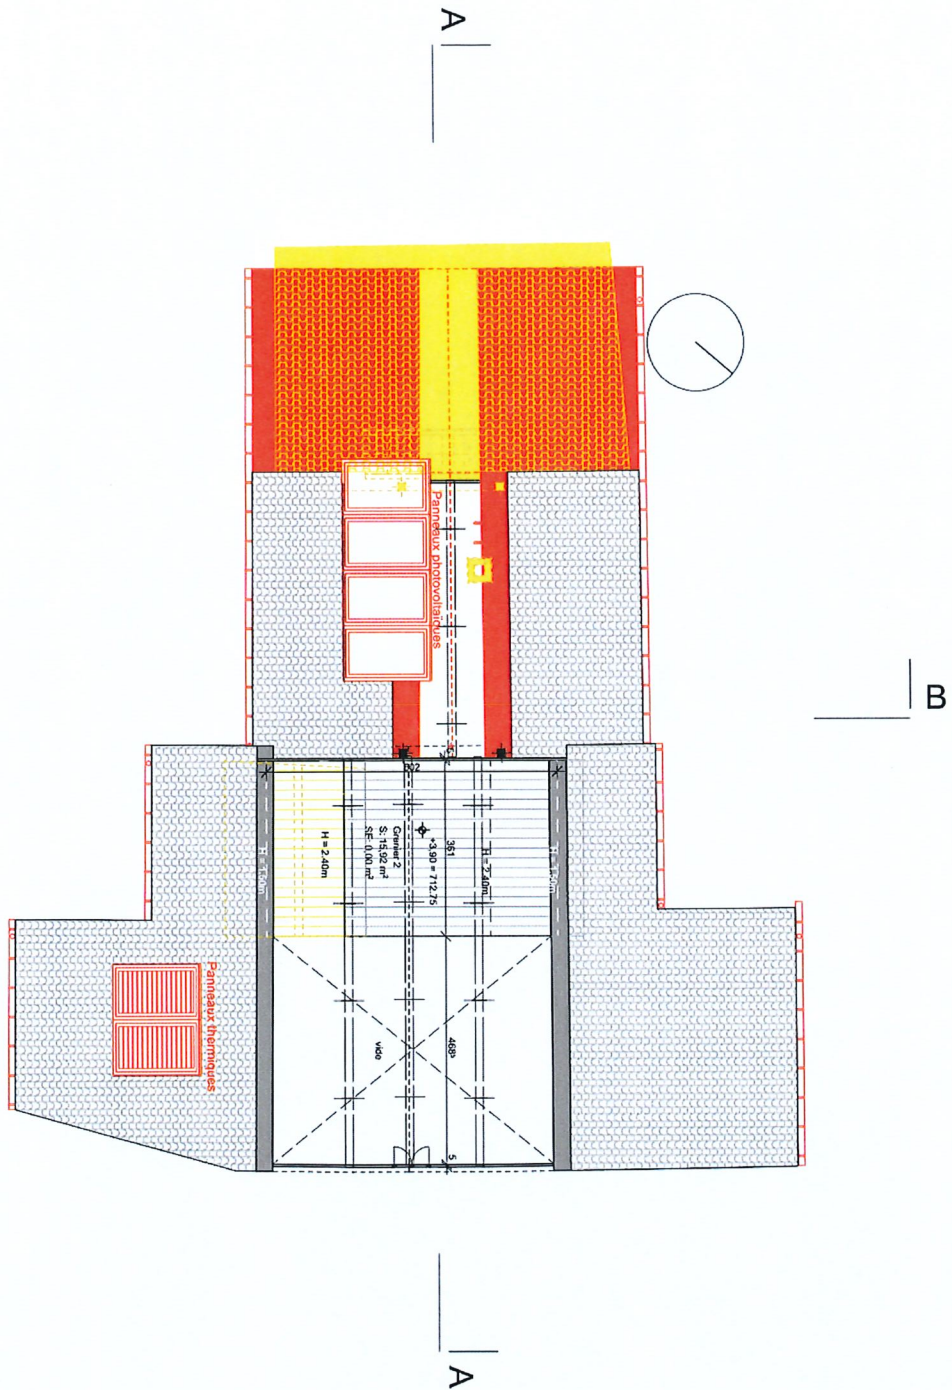


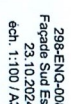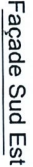



298. Transformation, agrandissement de la partie habitation et rénovation d'une ferme avec PAC air-eau et panneaux photovoltaïques et thermiques.
1756 La Brillaz (secteur Lovens) Route de Prez 19. Art.509 (117)
Rossier Morel Annick

298-ENC-009
Façade Nord Ouest
23.10.2024
éch. 1:100 / A3

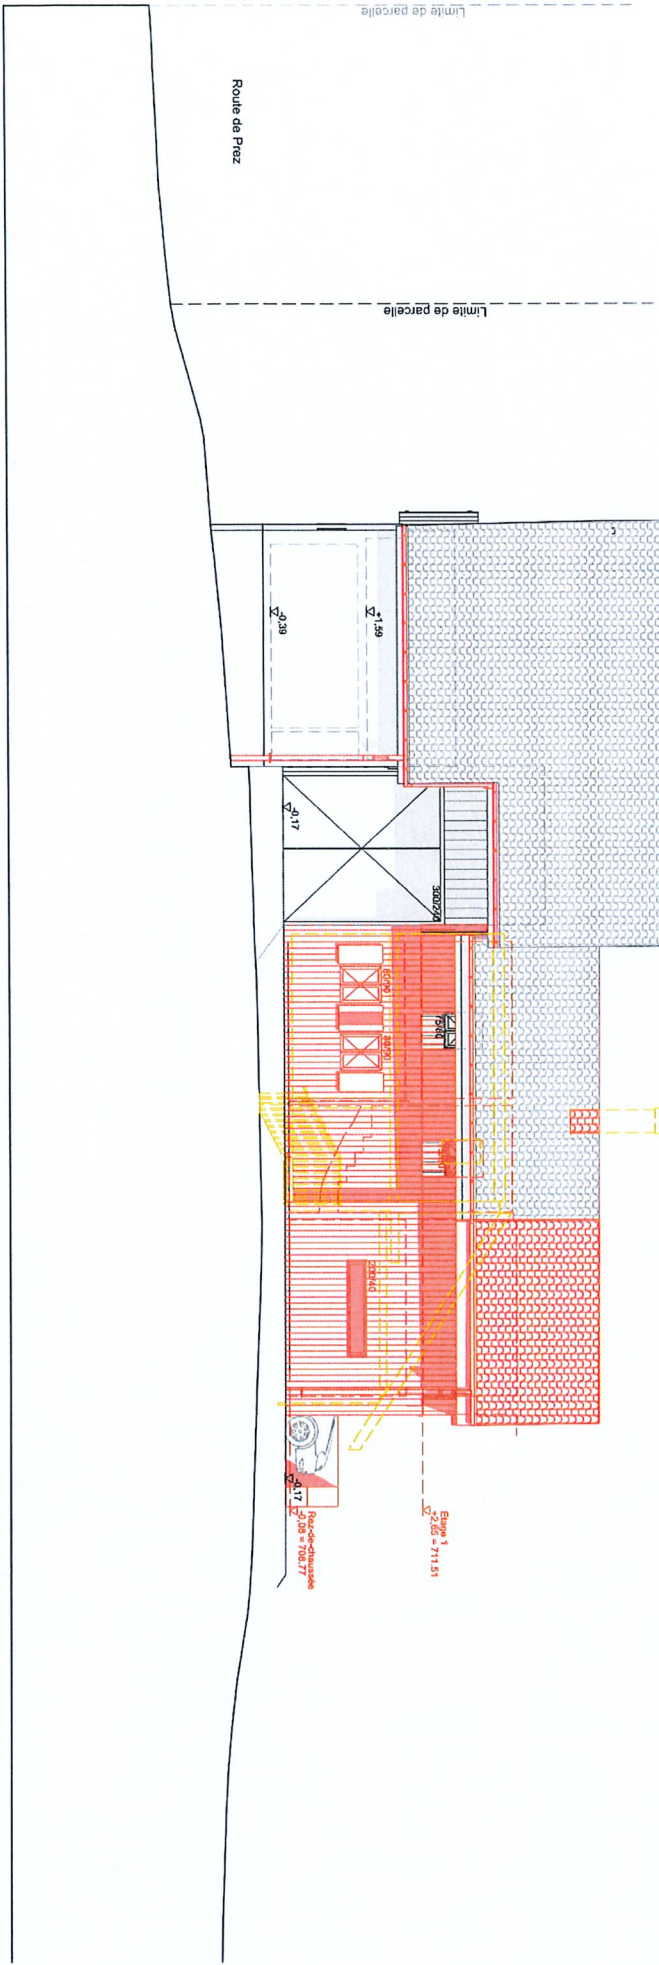


Façade Nord Ouest




298. Transformation, agrandissement de la partie habitation et rénovation d'une ferme avec PAC air-eau et panneaux photovoltaïques et thermiques.
1756 La Brillaz (secteur Lovens) Route de Prez 19. Art.509 (117)
Rossier Morel Annick

298-ENC-010
Façade Sud Ouest
23.10.2024
éch. 1:100 / A3

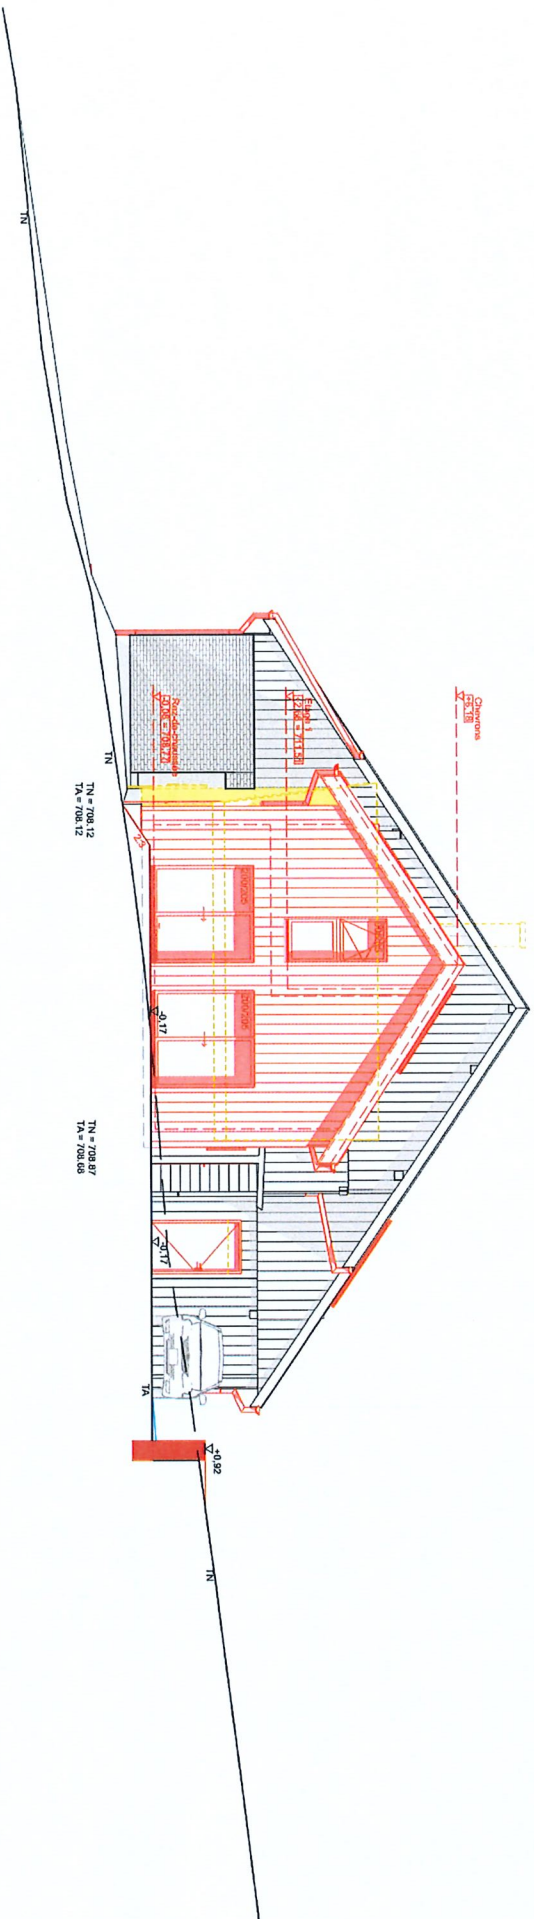

Façade Sud Ouest


238_ Transformation, agrandissement de la partie habitation et rénovation d'une ferme avec PAC air-eau et panneaux photovoltaïques et thermiques.
1756 La Brillaz (Secteur Lovens) Route de Prez 19, Art.509 (117)
Rossier Moral Annick

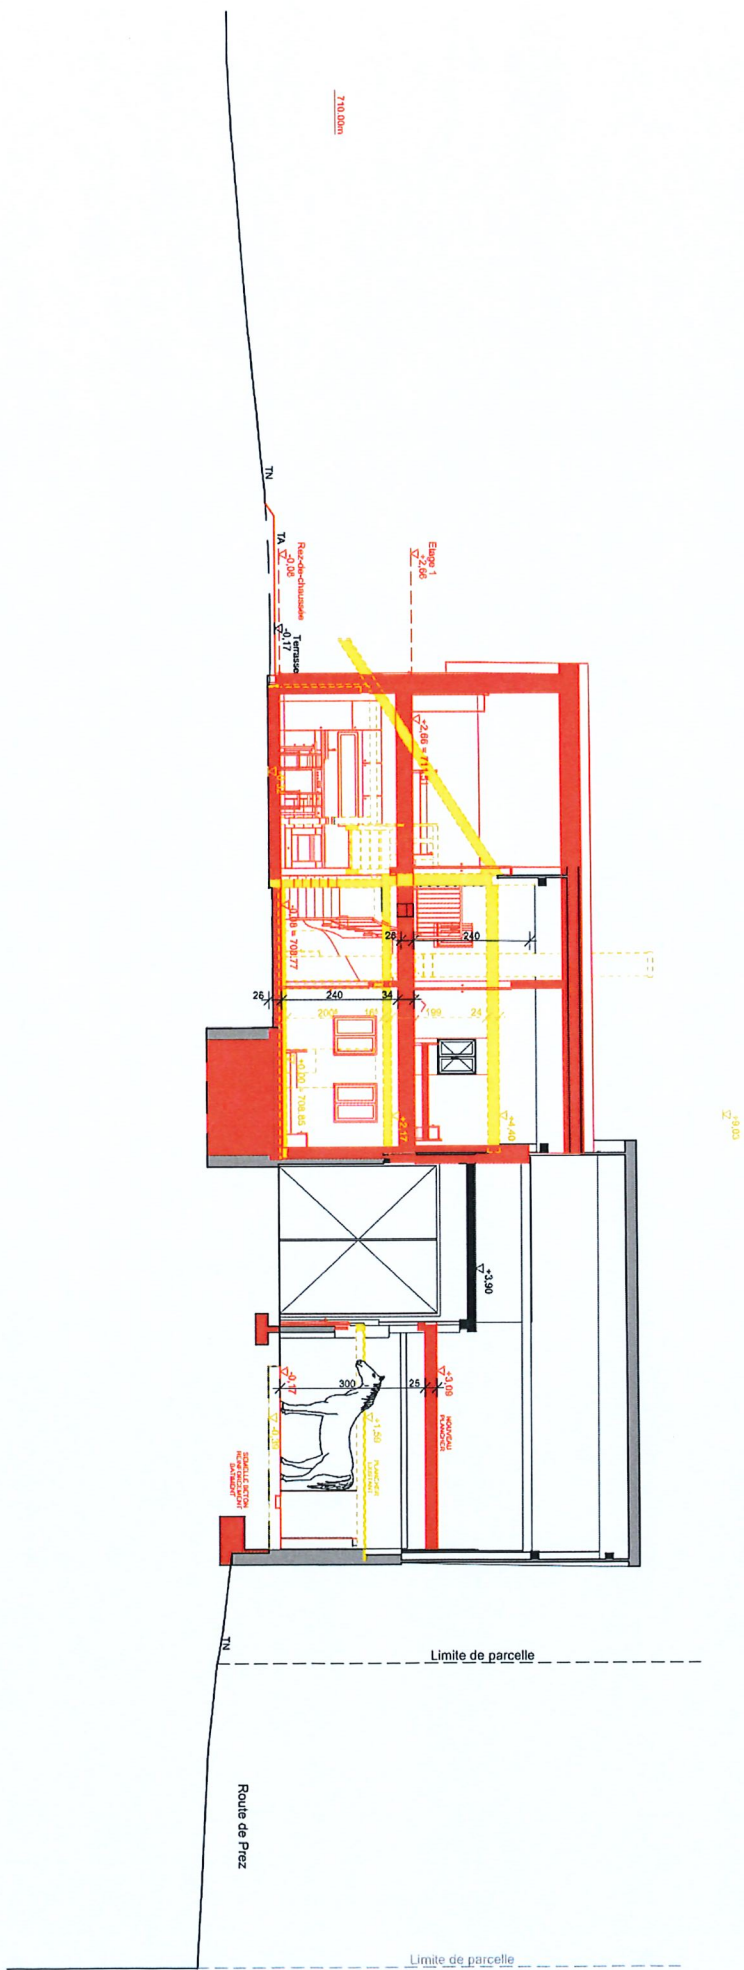

Coupe AA




239_ Transformation, agrandissement de la partie habitation et rénovation d'une ferme avec PAC air-eau et panneaux photovoltaïques et thermiques.
1756 La Brillaz (secteur Lovens) Route de Prez 19. Art.509 (117)
Rossier Morin Annick

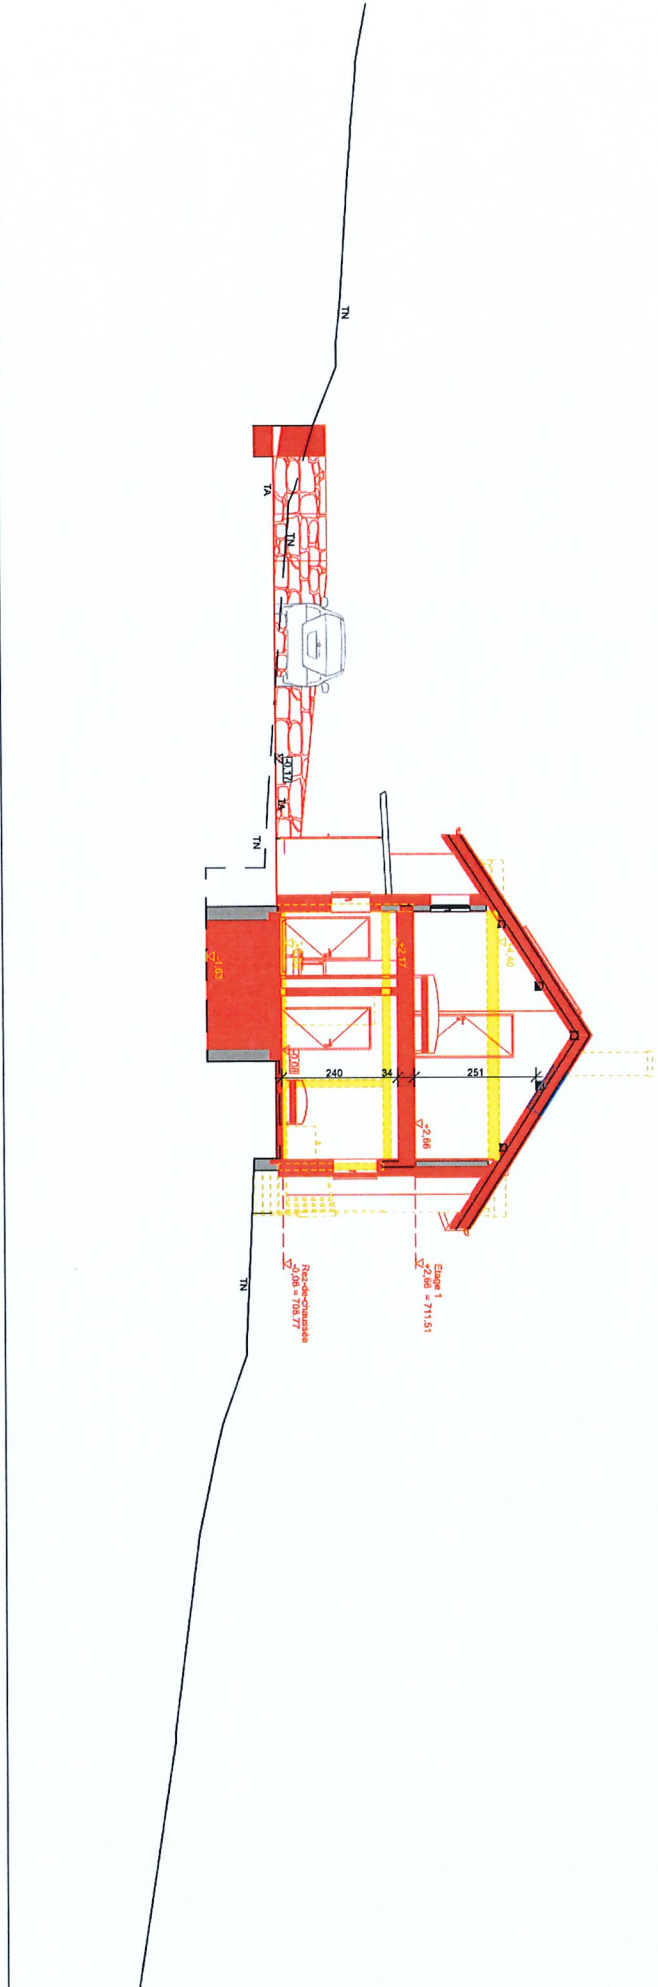


Coupe BB

298. Transformation, agrandissement de la partie habitation et rénovation d'une ferme avec PAC air-eau et panneaux photovoltaïques et thermiques.
1756 La Brillaz (secteur Lovens) Route de Prez 19, Art.509 (117)
Rossier Morel Arnick

298-ENC-013
Surfaces calcul
23.10.2024
éch. 1:200, 1:100 / A3

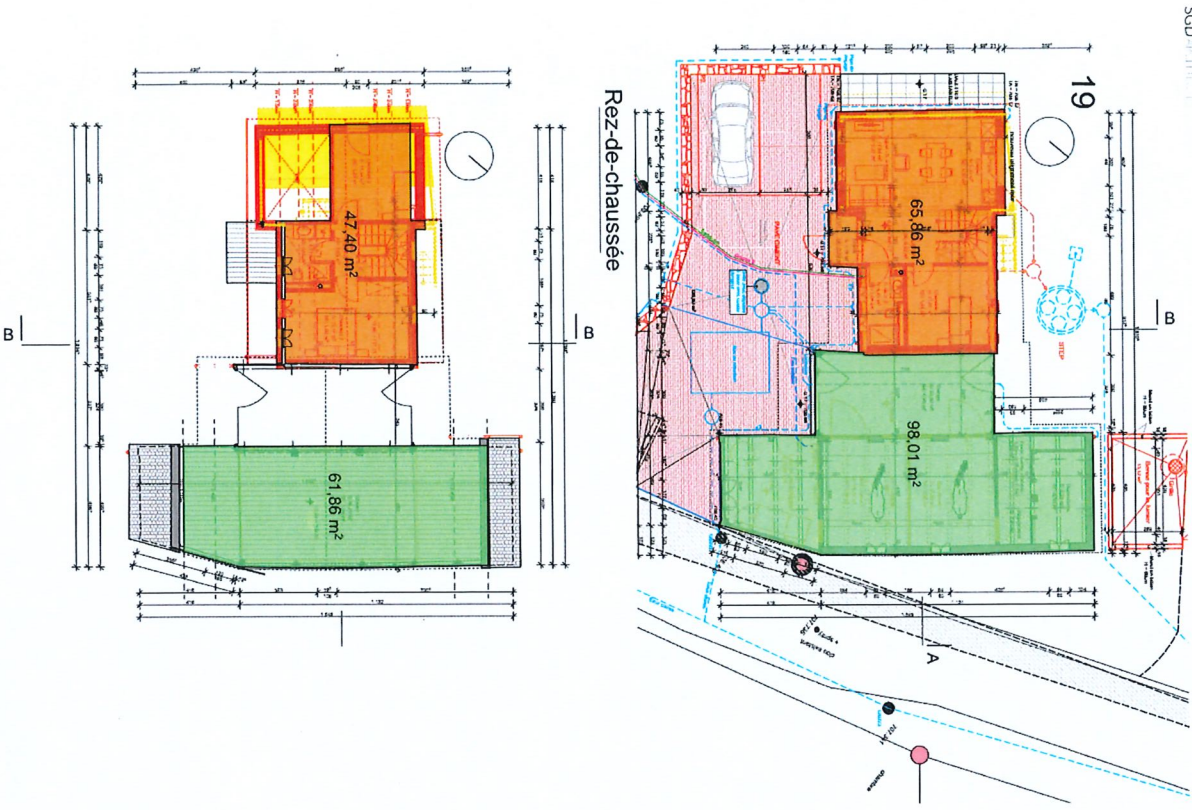

Rez-de-chaussée

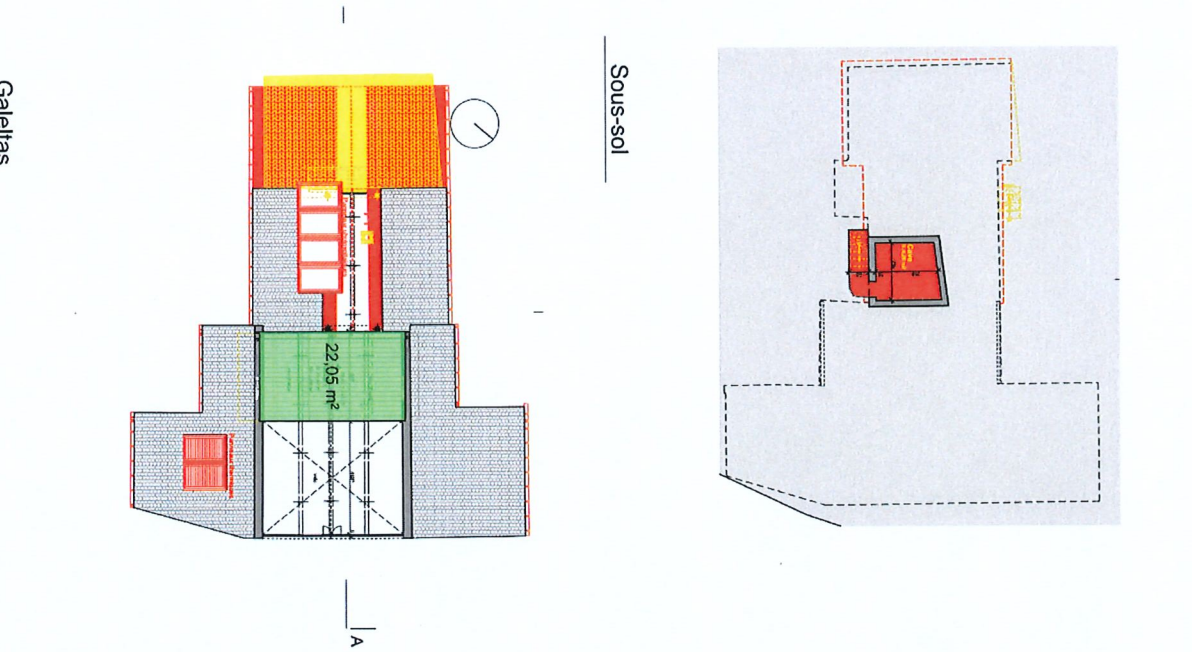


Sous-sol

Etage 1er

Galettas

298. Transformation, agrandissement de la partie habitation et rénovation d'une ferme avec PAC air-eau et panneaux photovoltaïques et thermiques.
1756 La Brillaz (secteur Lovens) Route de Prez 19, Art.509 (117)
Rossier Morel Arnick

298-ENC-014
Type de surface ou de couverture du sol
23.10.2024
éch. 1:300 / A3

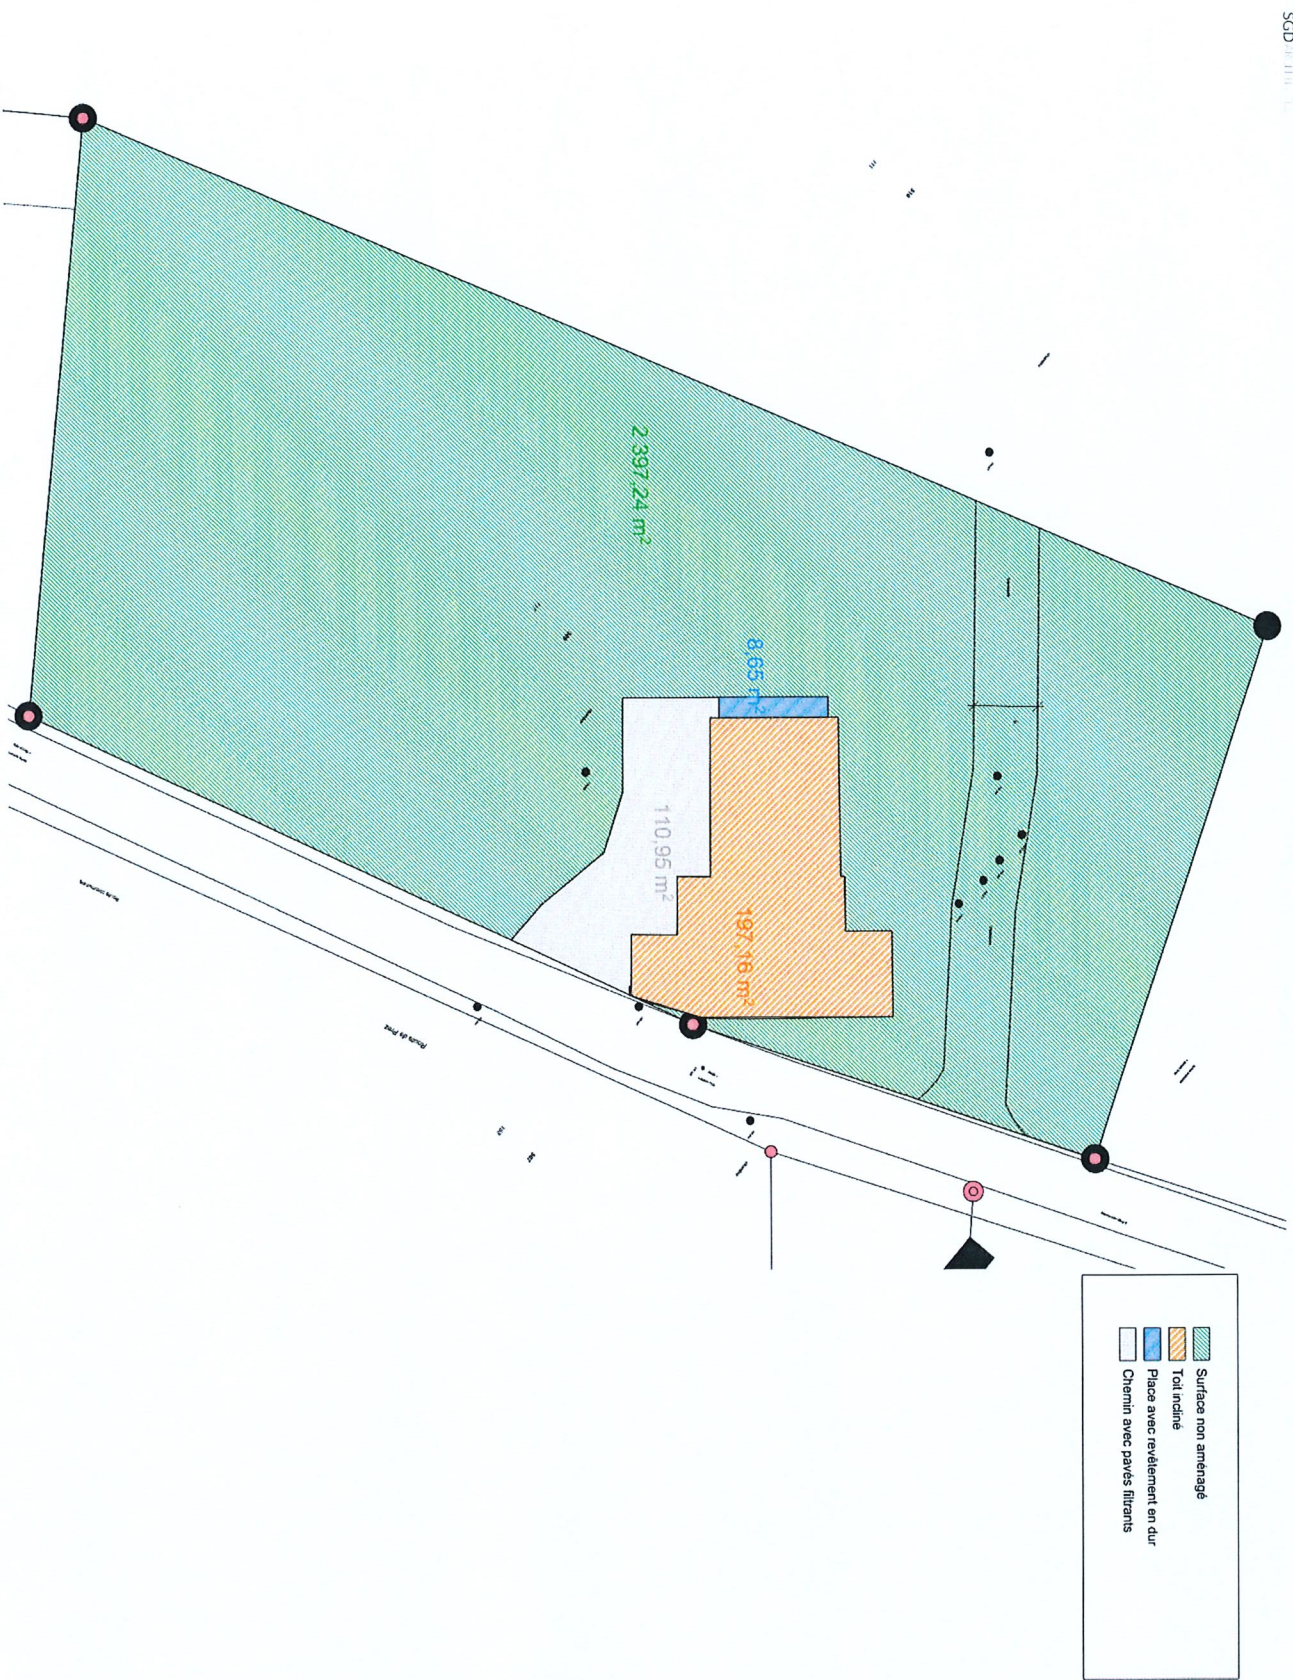

- Surface non aménagée
- Toit incliné
- Placa avec revêtement en dur
- Chemin avec pavés filtrants