

PIANI ESECUTIVI

RISTRUTTURAZIONE CASA NEL NUCLEO

MAPP. N° 458 AROSIO





DICEMBRE 2022

PIANO LIV.-1 PIANO LIV.-2 CANTINA

SCALA 1:50

Studio tecnico Toddei & Associati sngl - via delle Aie 1a 6900 Lugano-tel. 091 9727509-info@toddei-associati.com

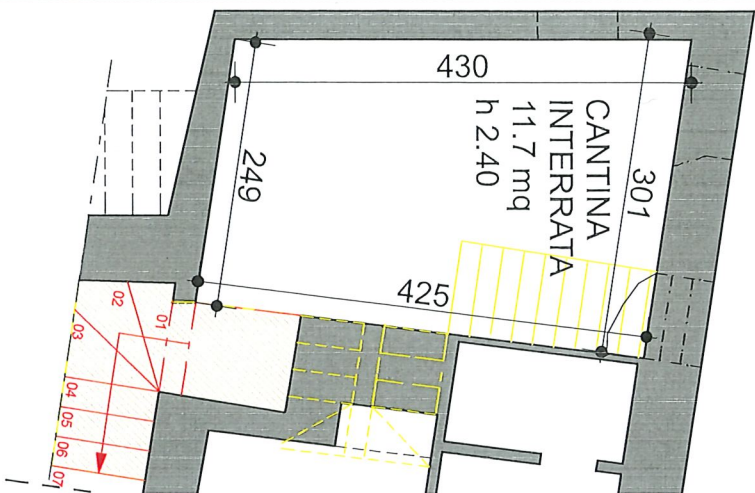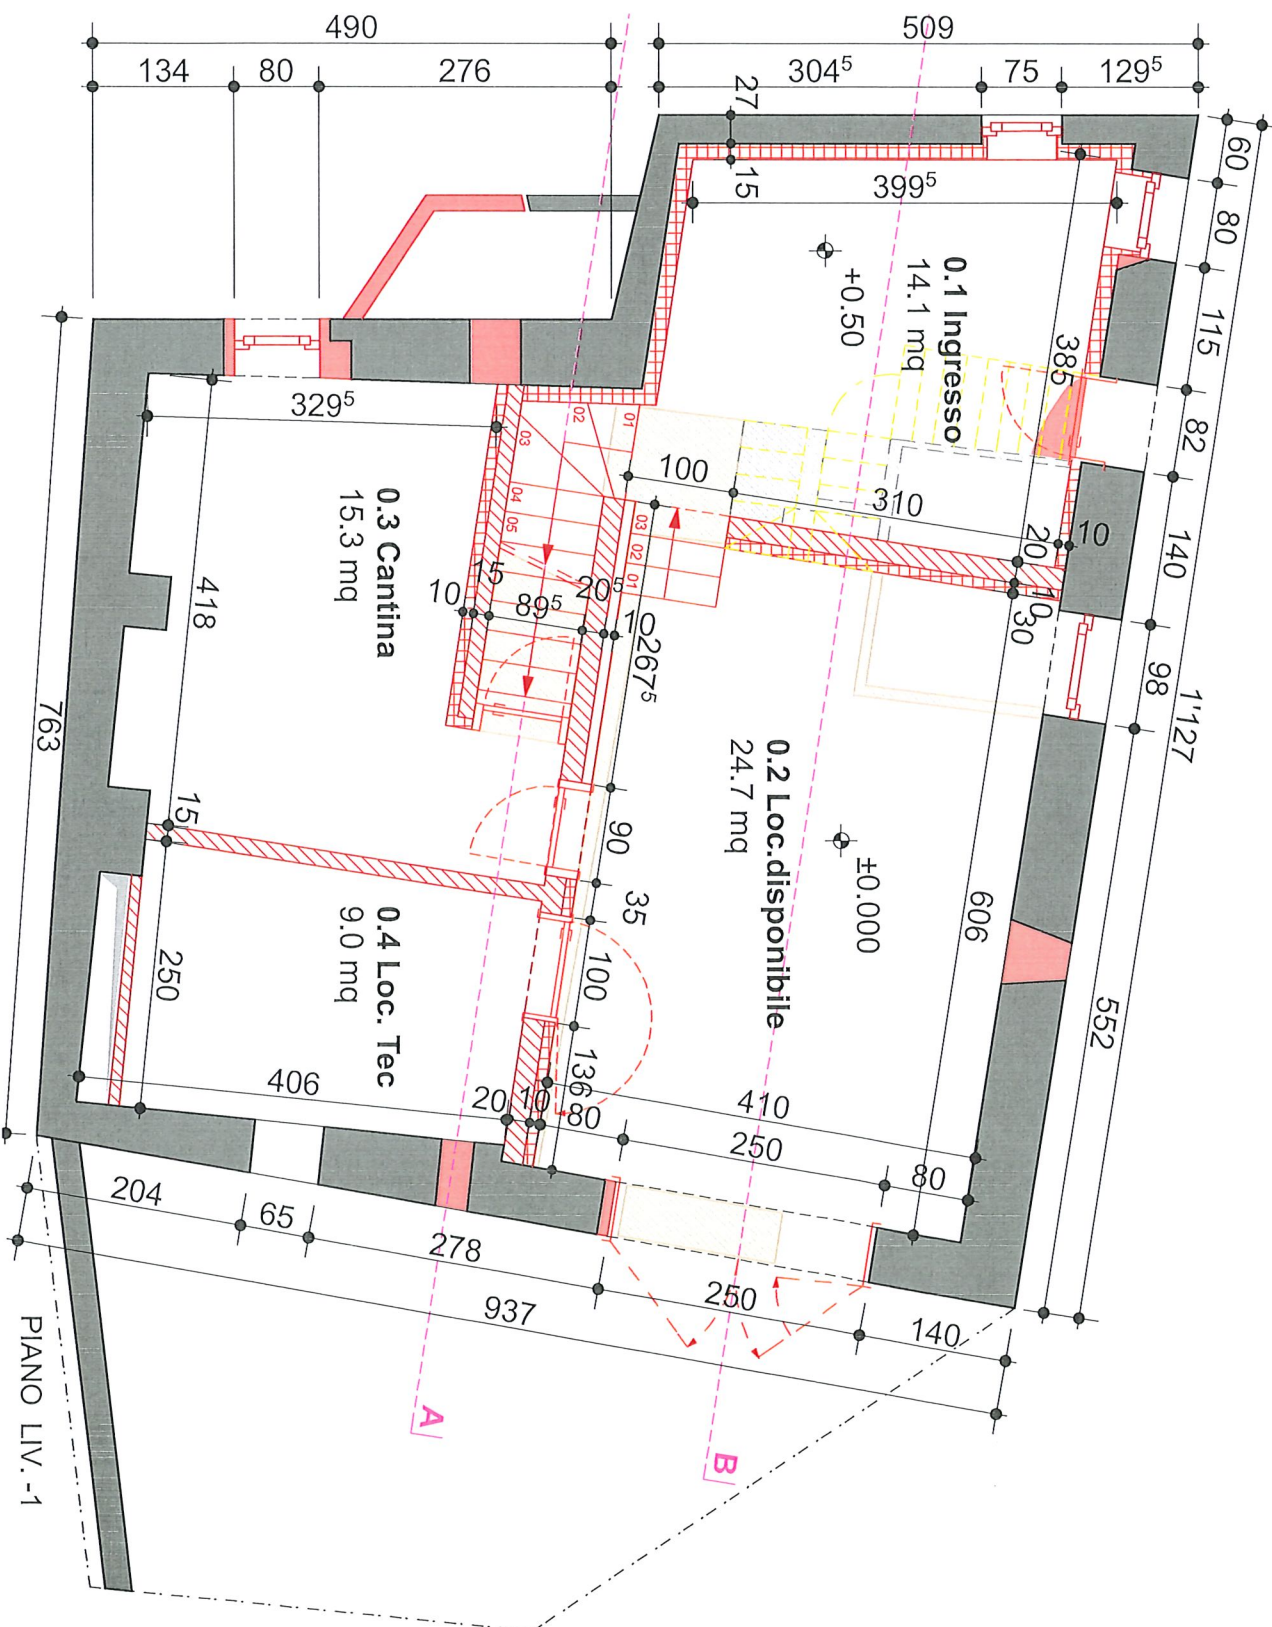

PIANO CANTINA LIV.-2

PIANO LIV.-1

PIANI ESECUTIVI

RISTRUTTURAZIONE CASA NEL NUCLEO

MAPP. N° 458 AROSIO





DICEMBRE 2022


PIANO TERRA


SCALA 1:50

Studio tecnico Taddei & Associati soci - via delle Aie 1a 6900 Lugano-tel. 091 9727509-Info@taddei-associati.com

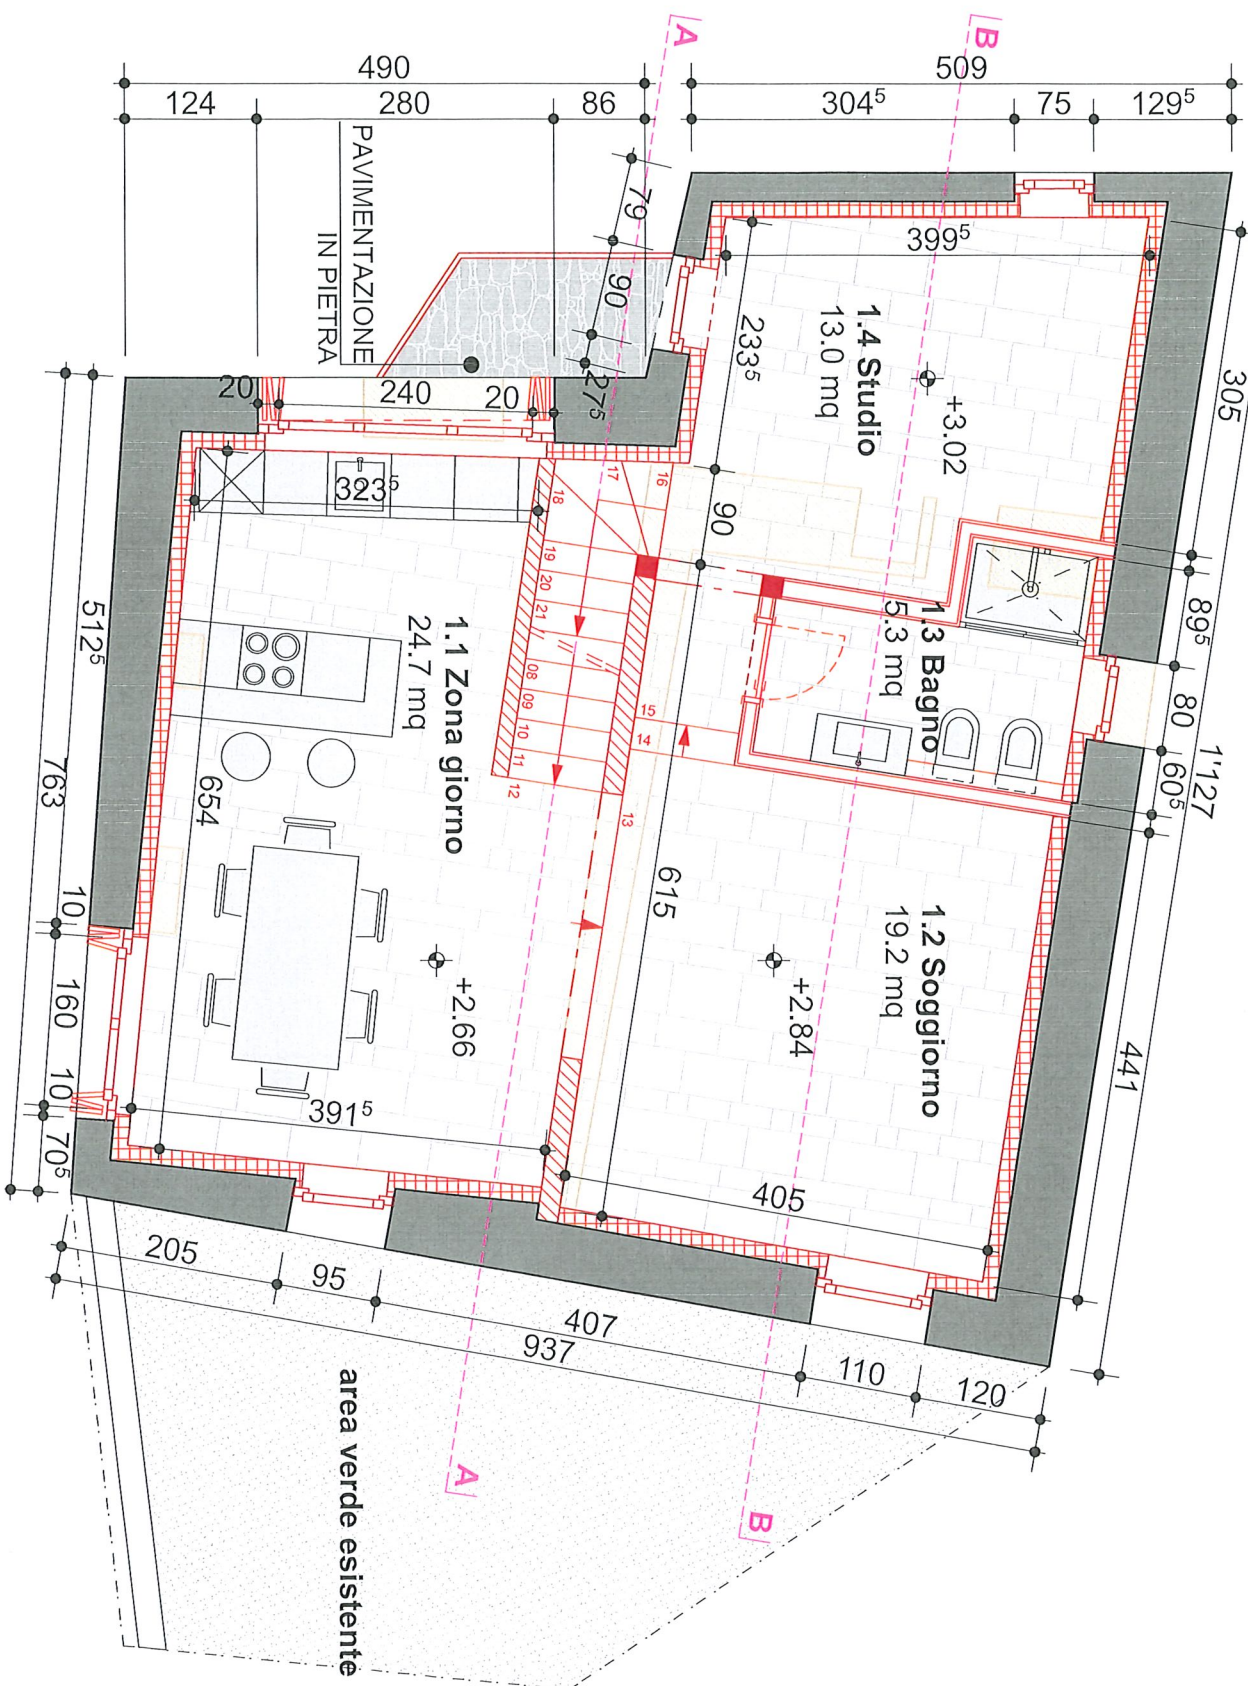

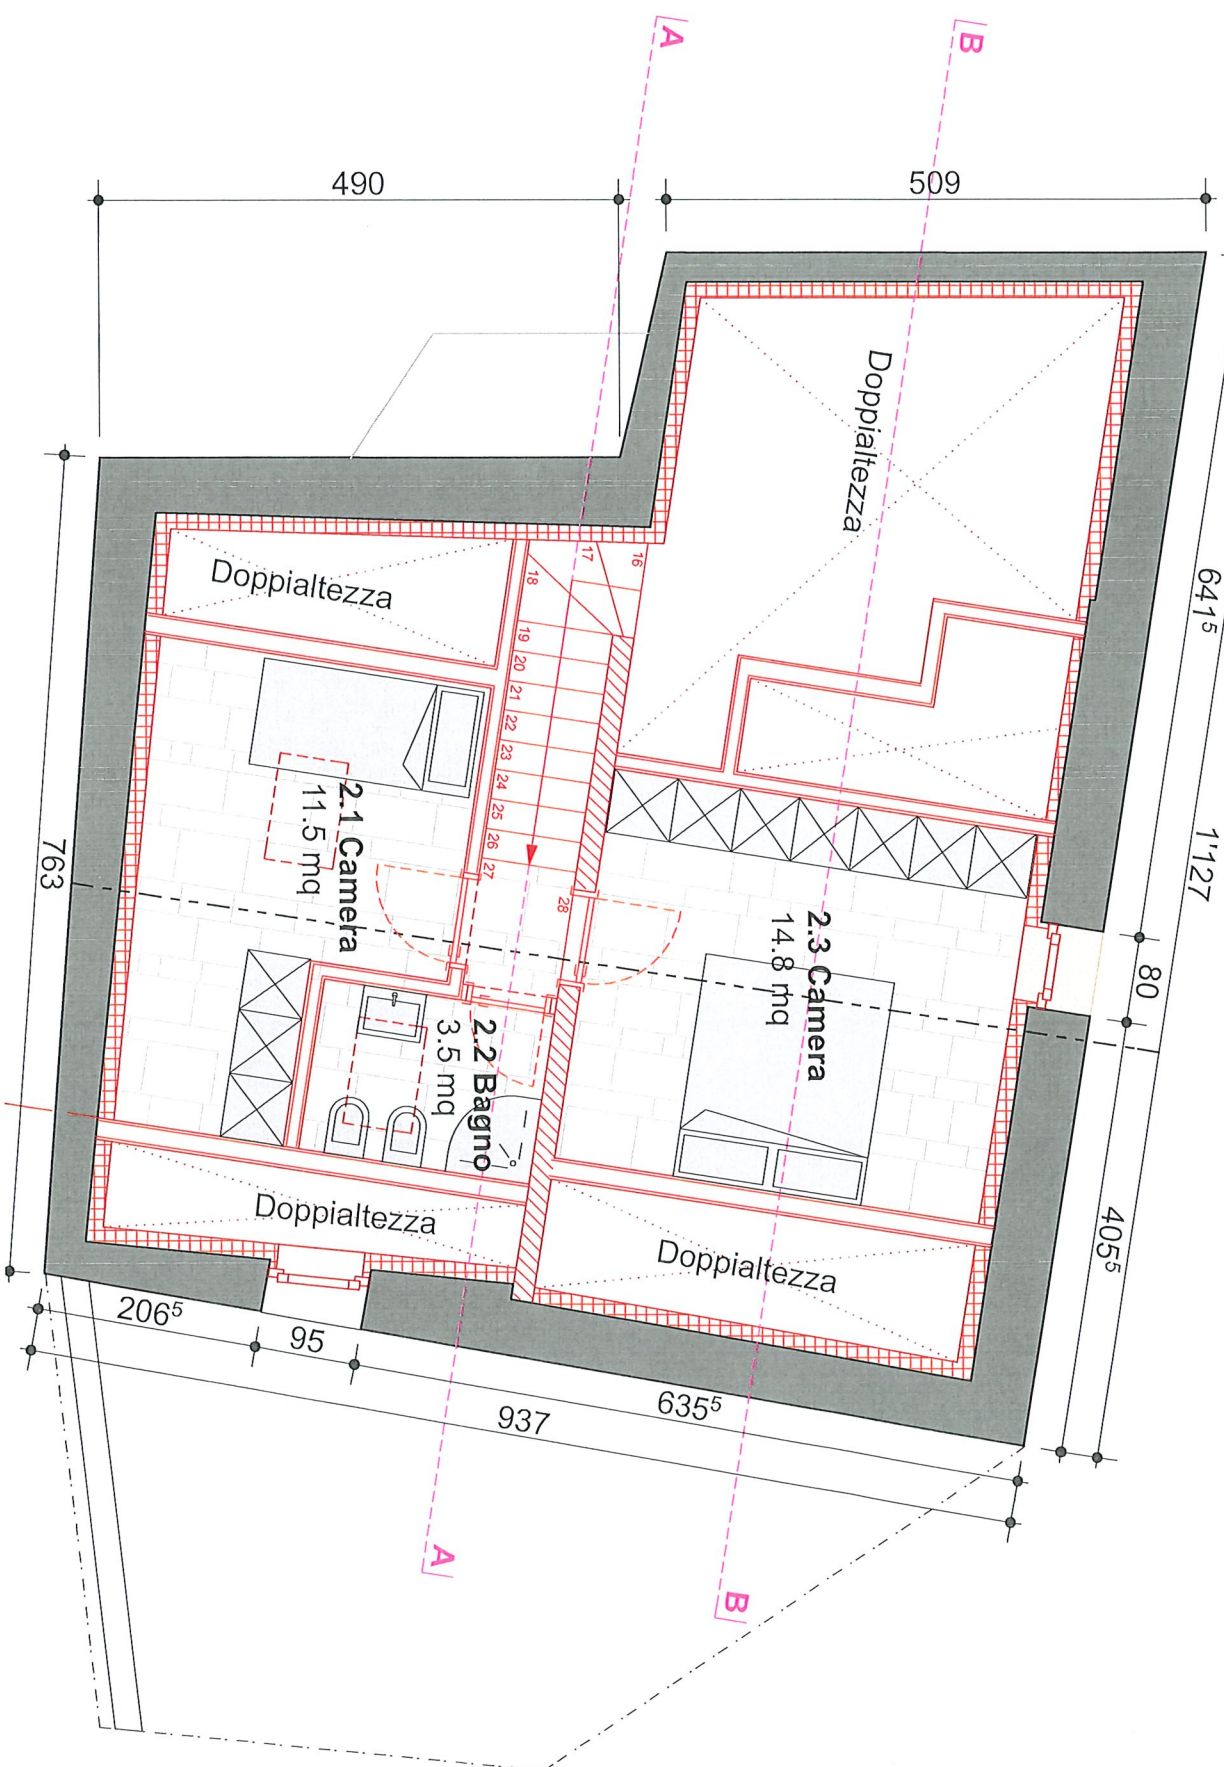

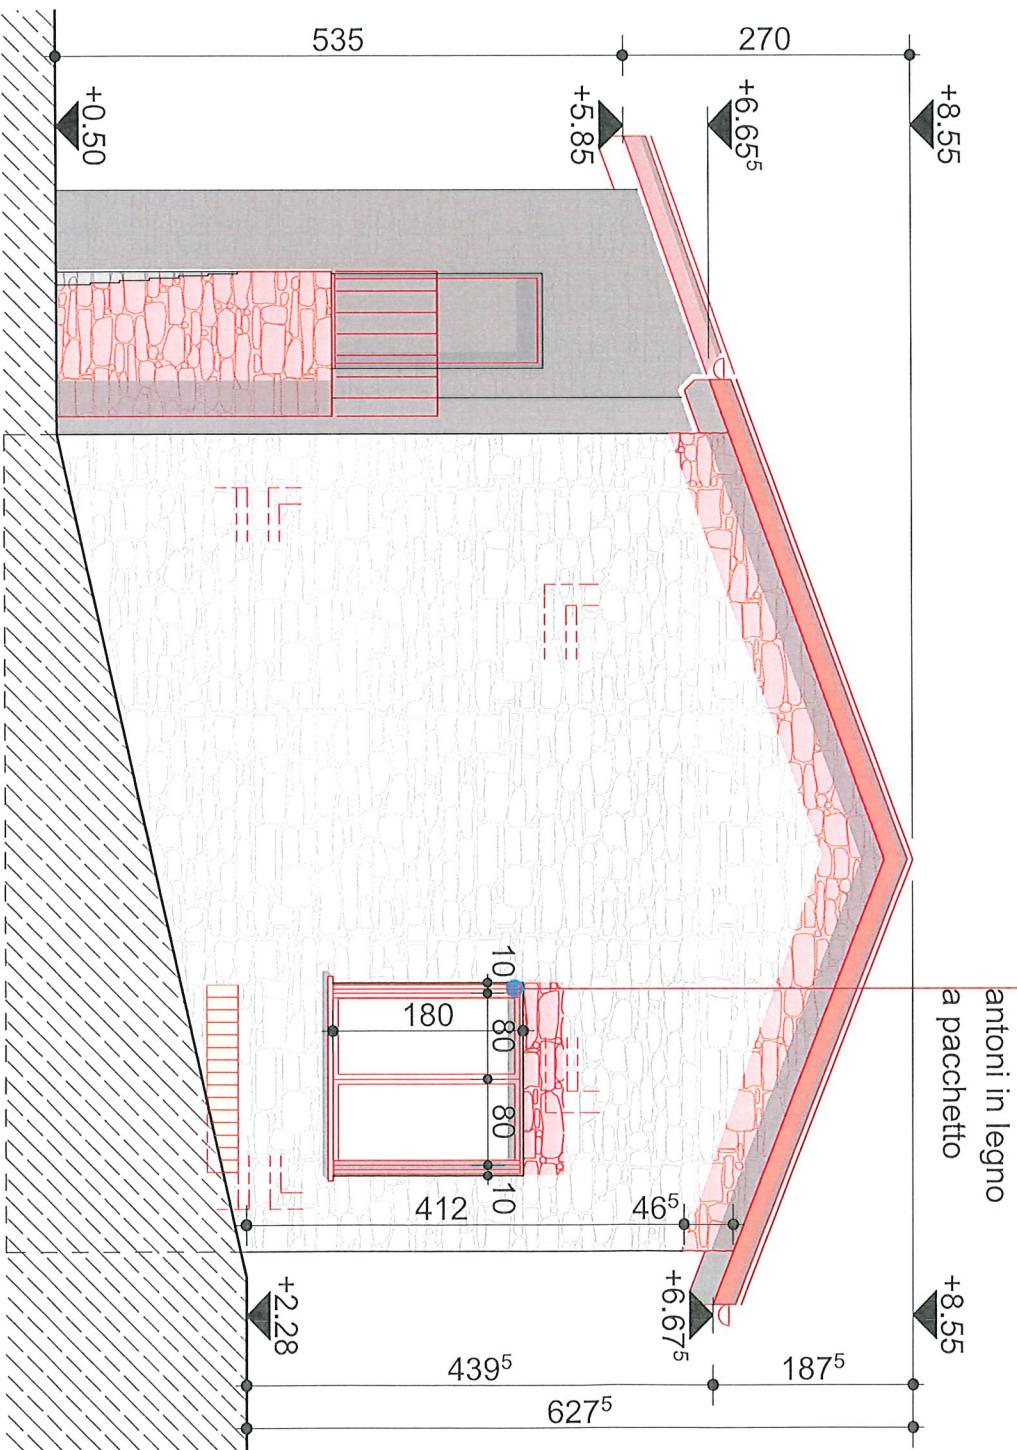


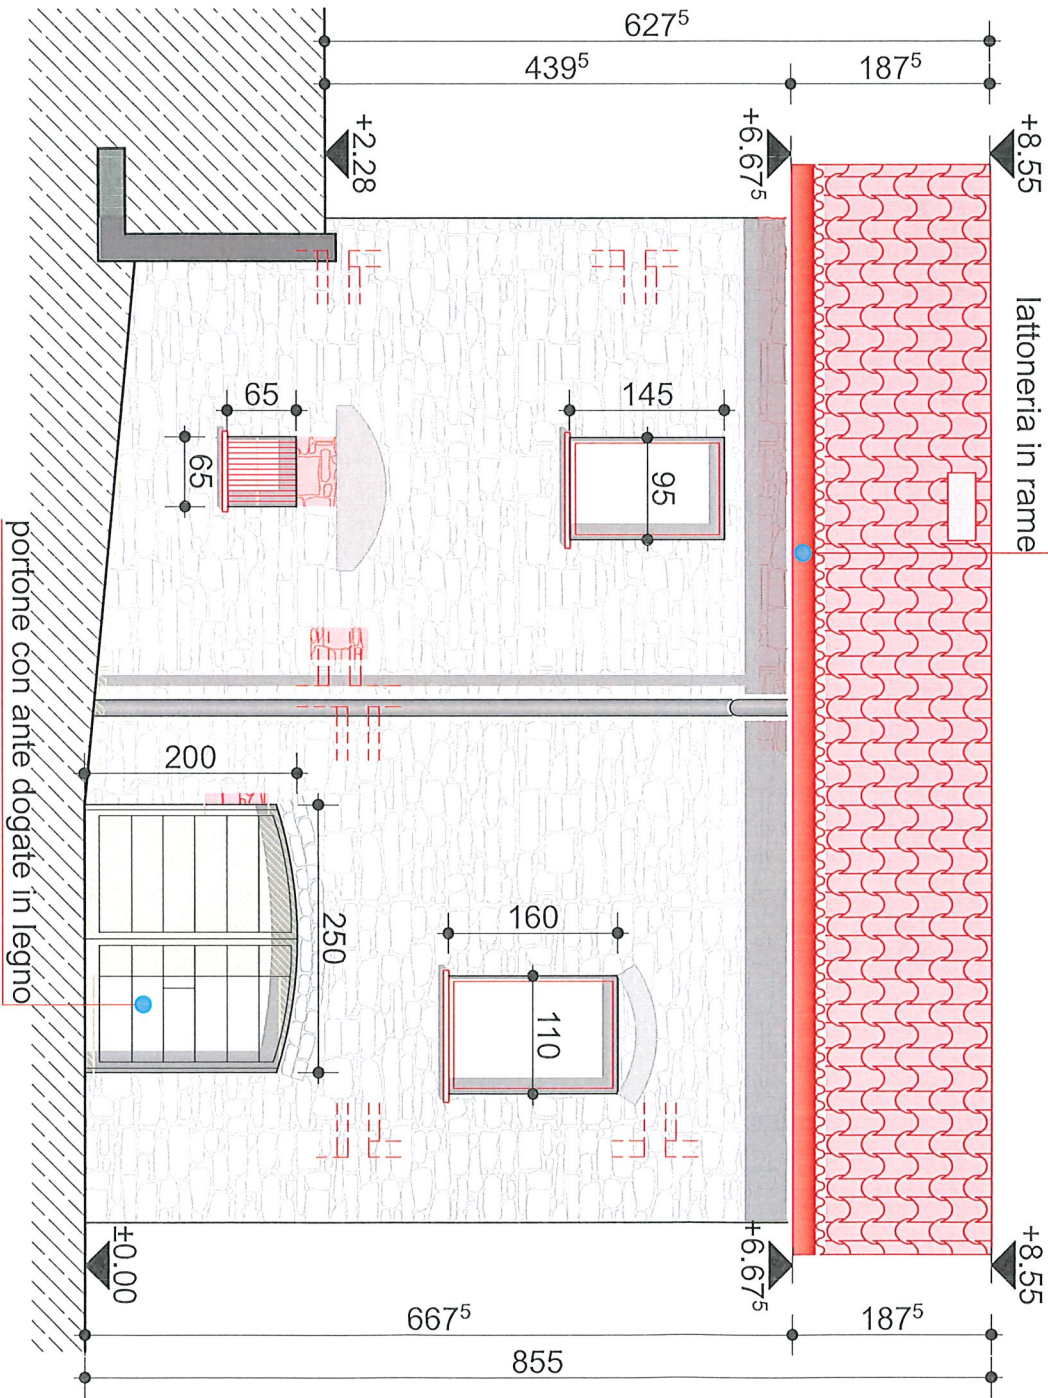


DICEMBRE 2022

SCALA 1:50

Studio Tecnico Taddei & Associati sngl - via delle Aie 1 a 6900 Lugano-tel. 091 9727509-info@taddei-associati.com

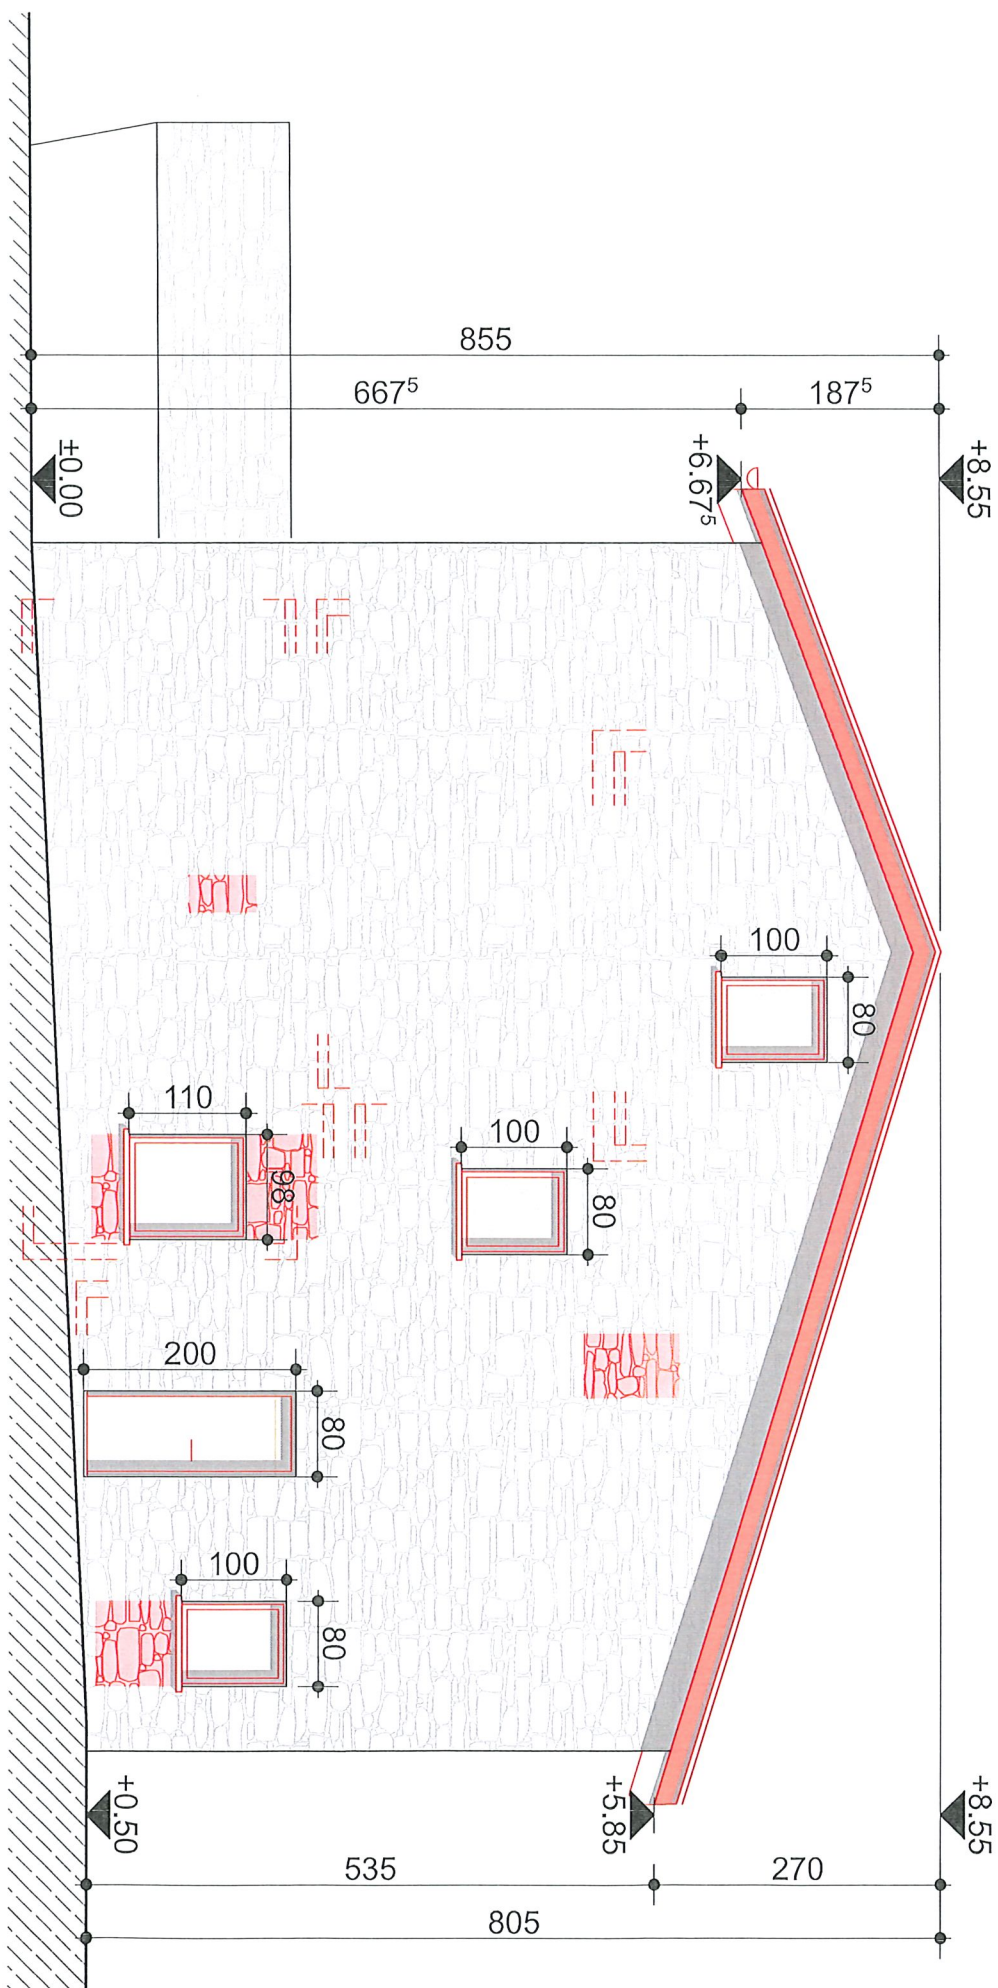

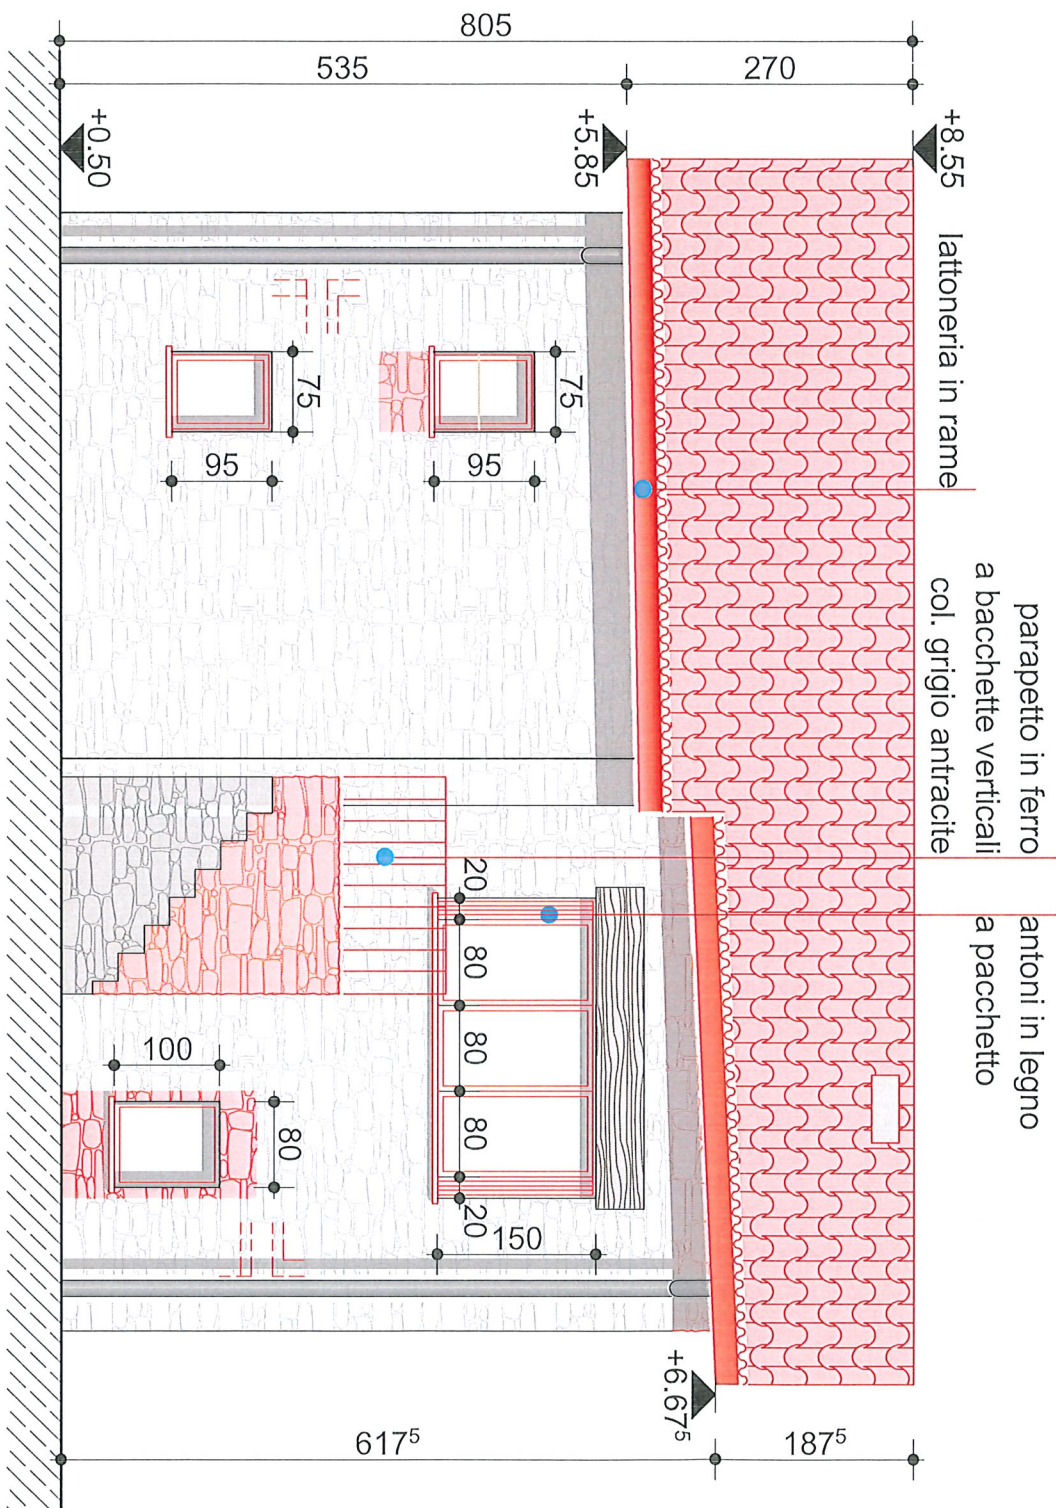

Punto d'immissione più prossimo (mappale 455):

