
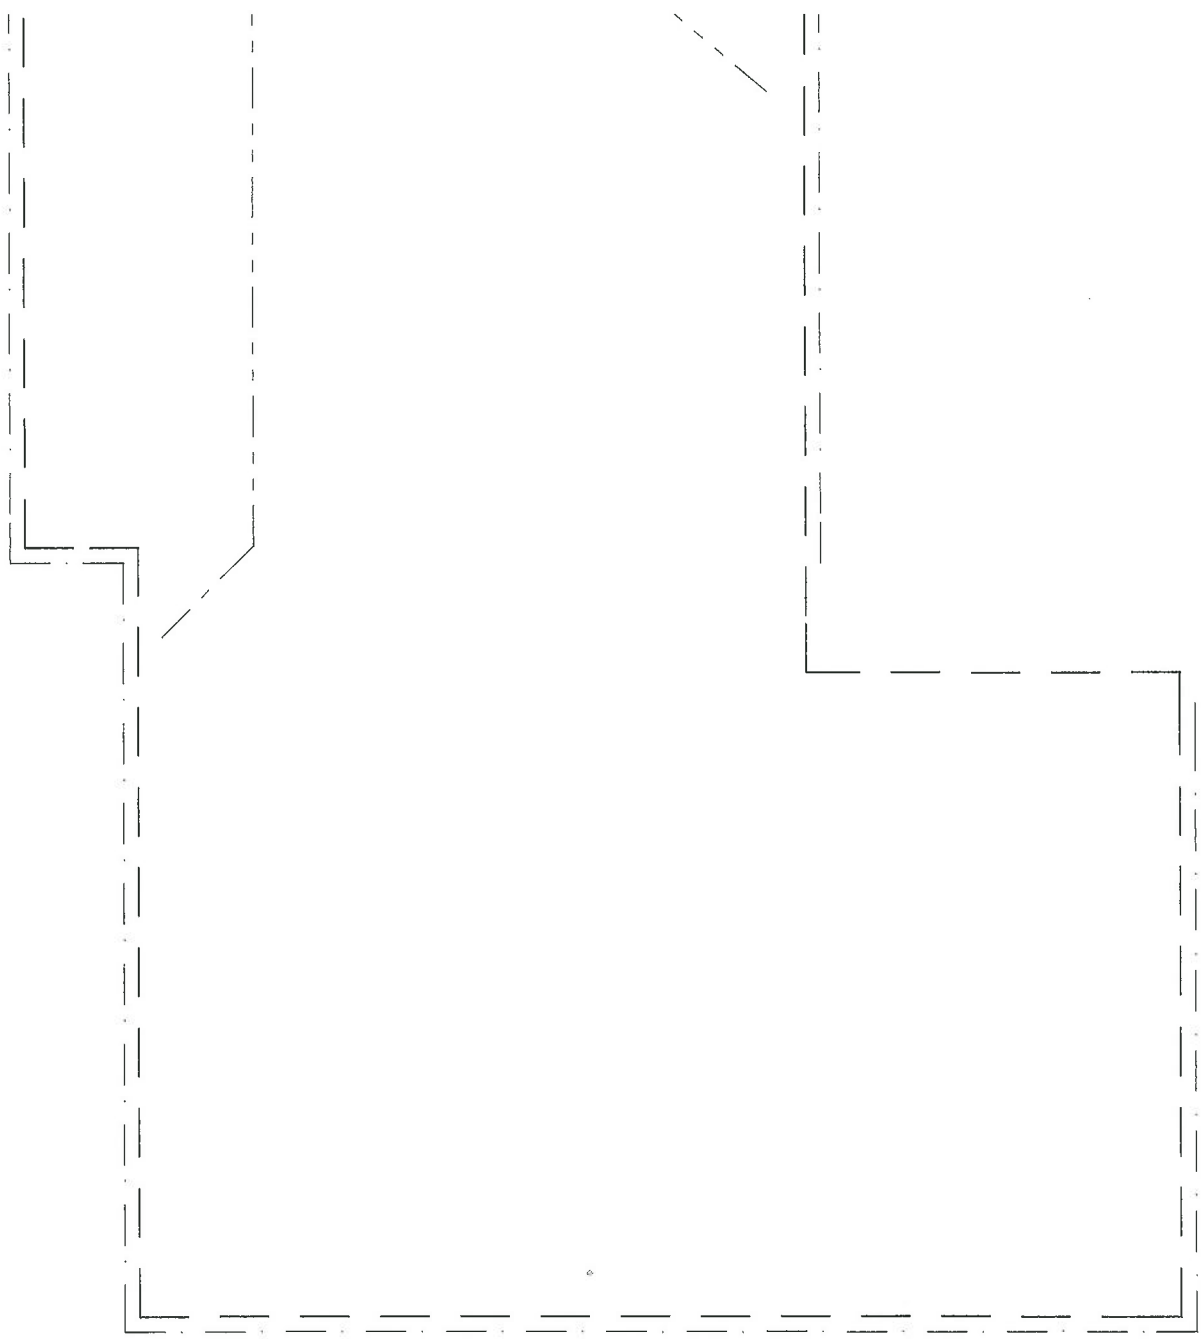
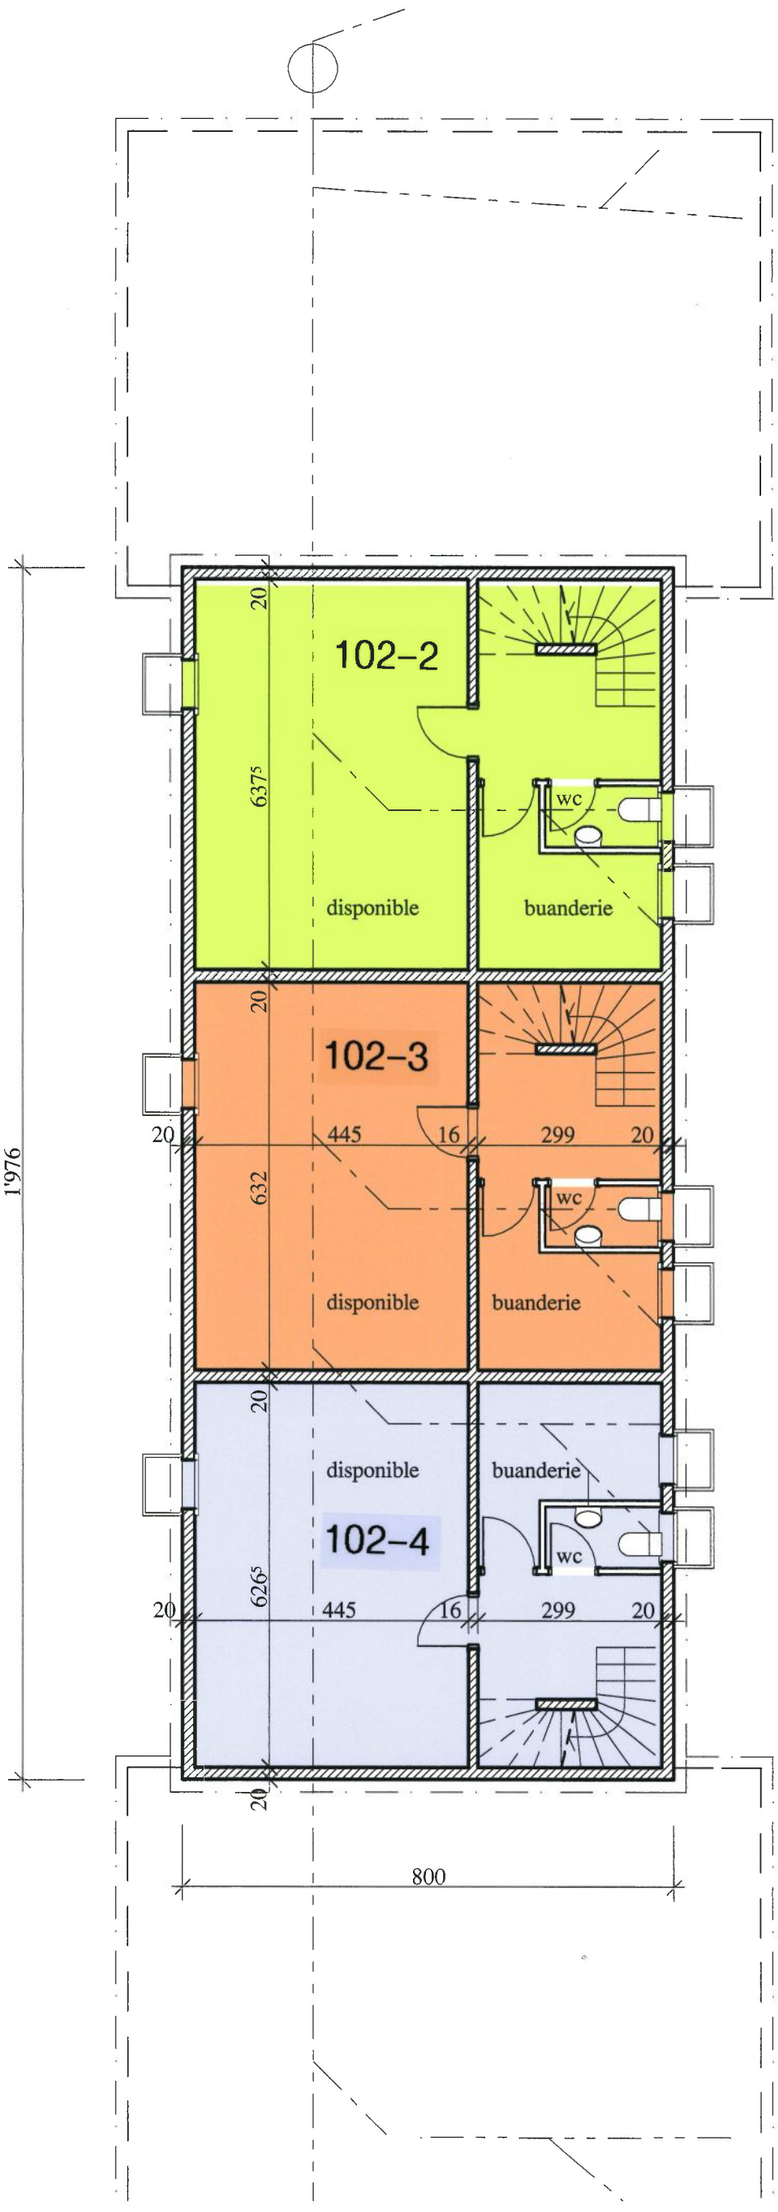


BATIMENT A
sous-sol éch. 1/100


17 DEC. 2008



20
102-2
6375
wc
disponible
buanderie
20
102-3
20
445
16
299
20
1'976
632
wc
disponible
buanderie
20
disponible
buanderie
102-4
wc
626⁵
20
445
16
299
20
20
800

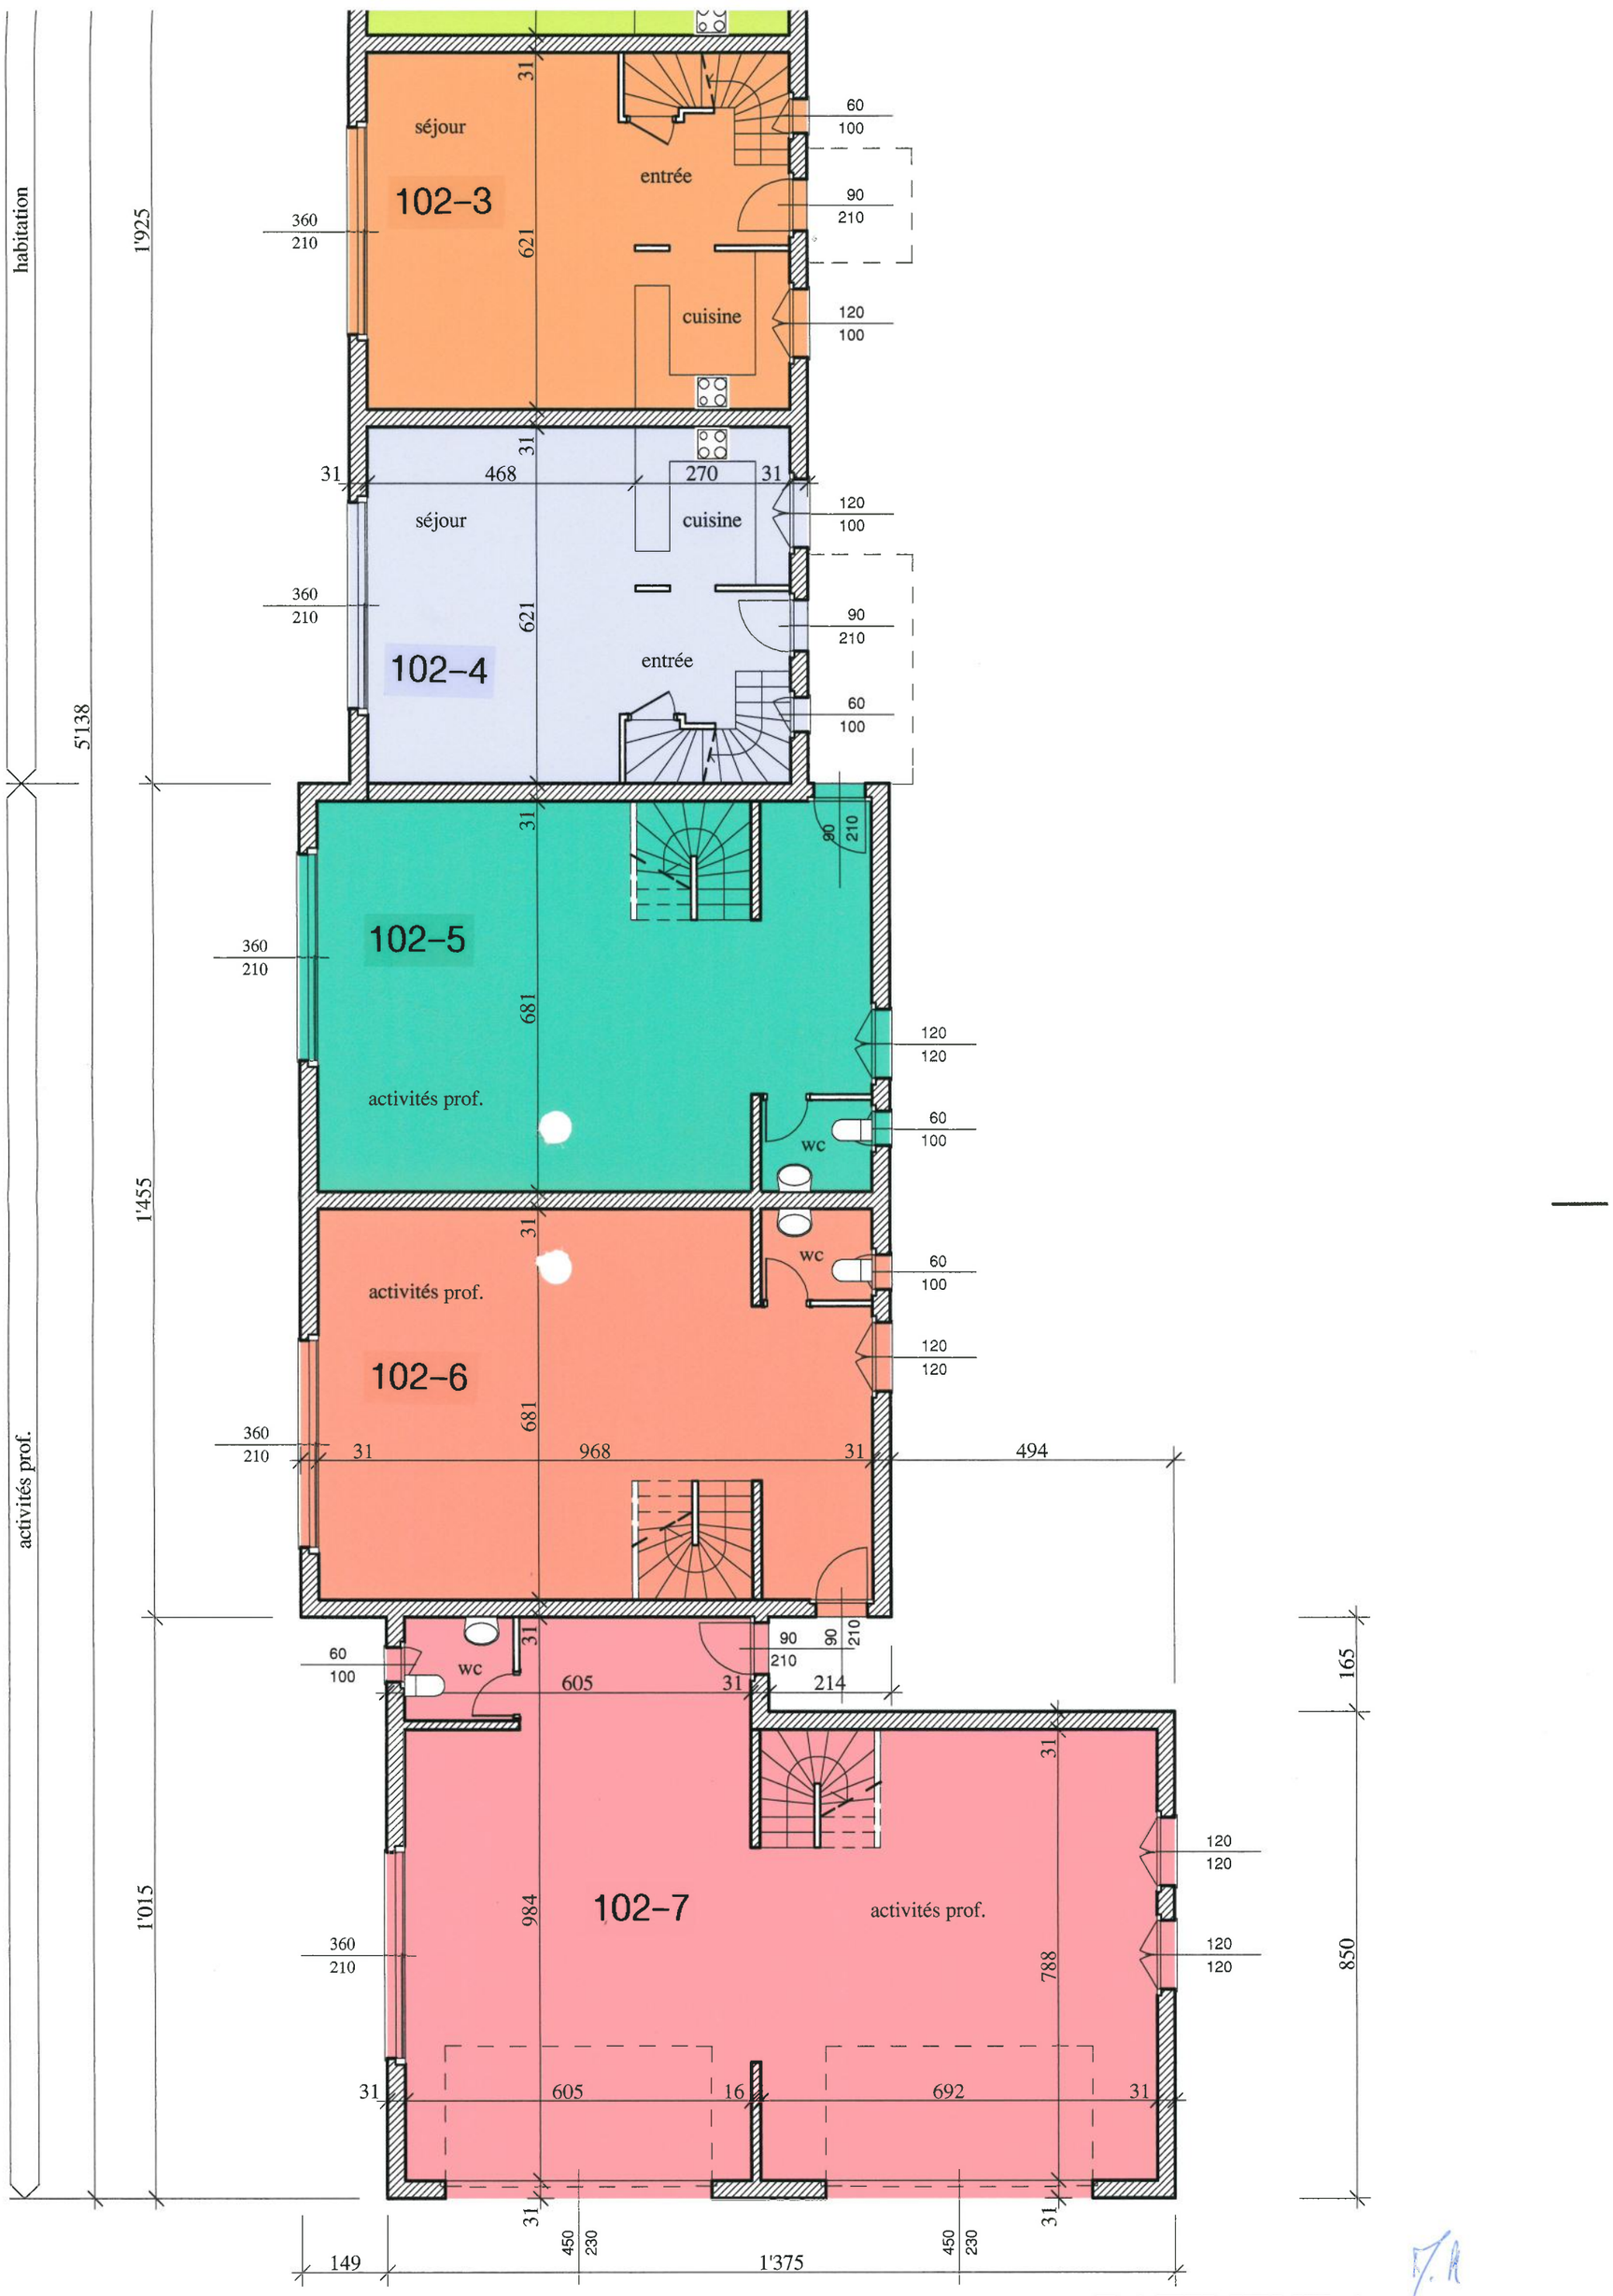

BATIMENT A
rez-de-chaussée éch. 1/100

17 DEC. 2008

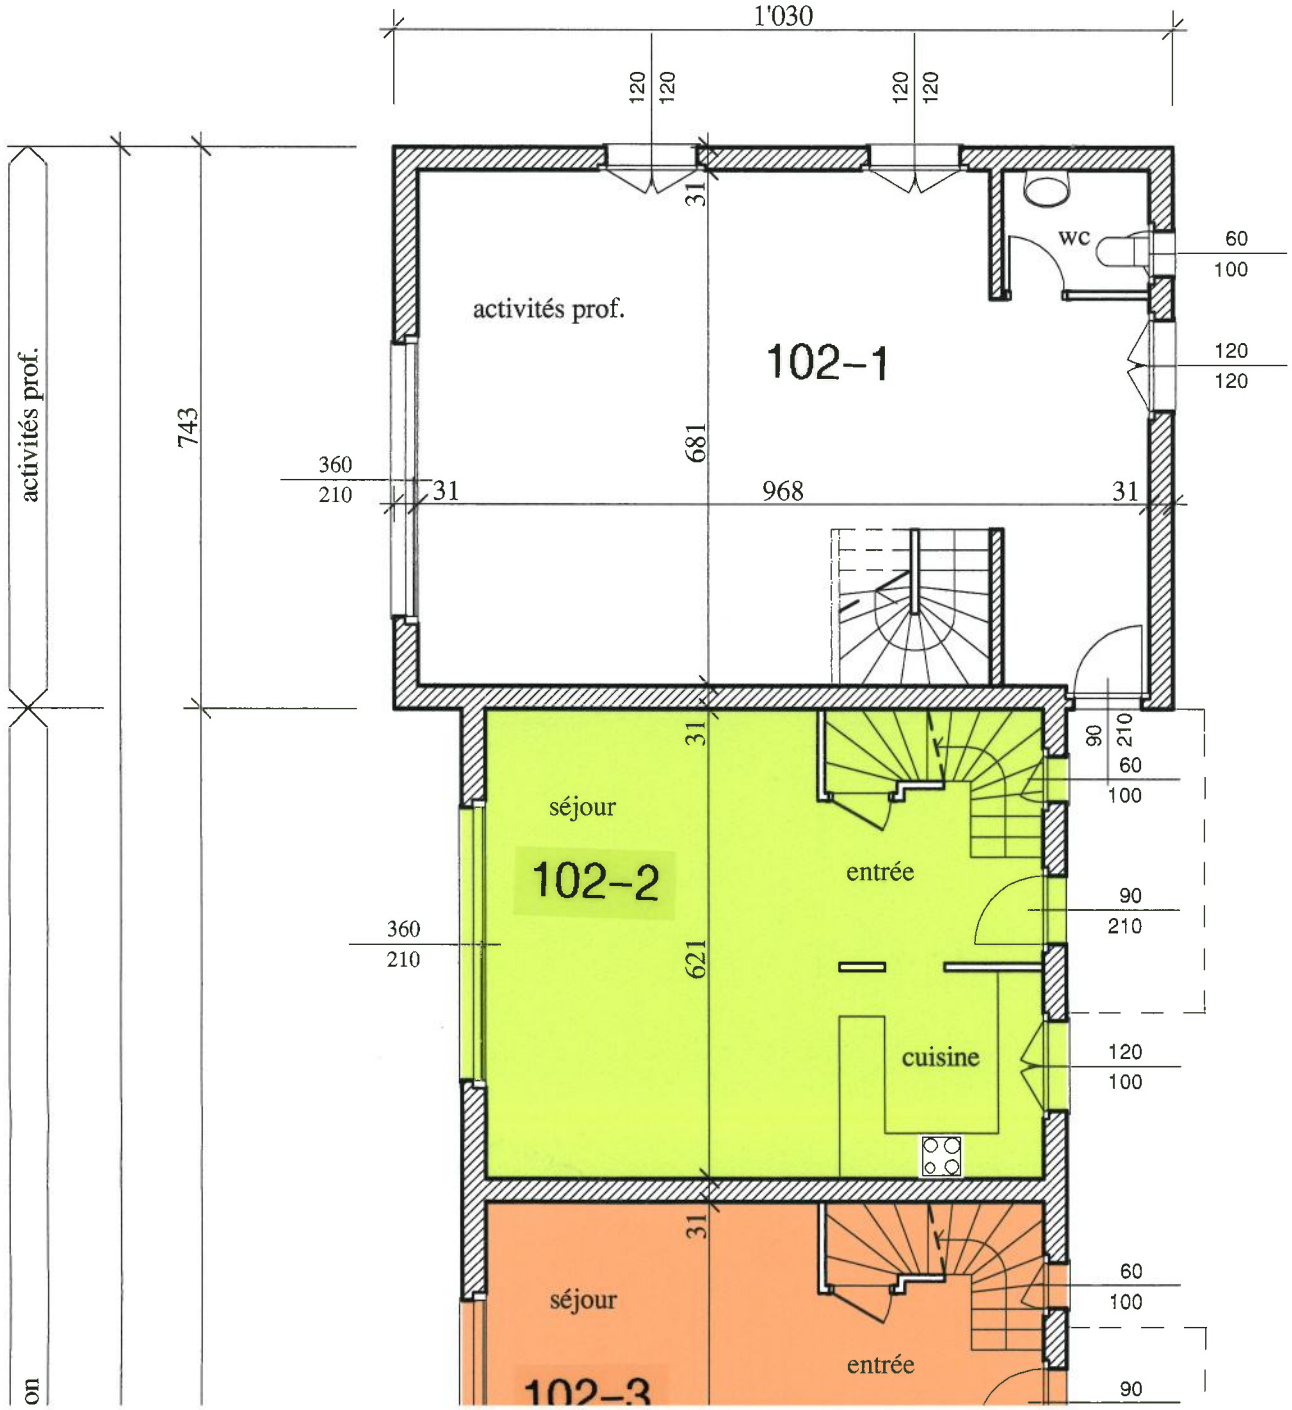

1'030
120
120
120
120
activités prof.
102-1
wc
60
100
120
120
31
681
360
210
31
968
31
743
activités prof.
séjour
102-2
entrée
cuisine
séjour
102-3
entrée
90
210
60
100
90
210
120
100
60
100
90

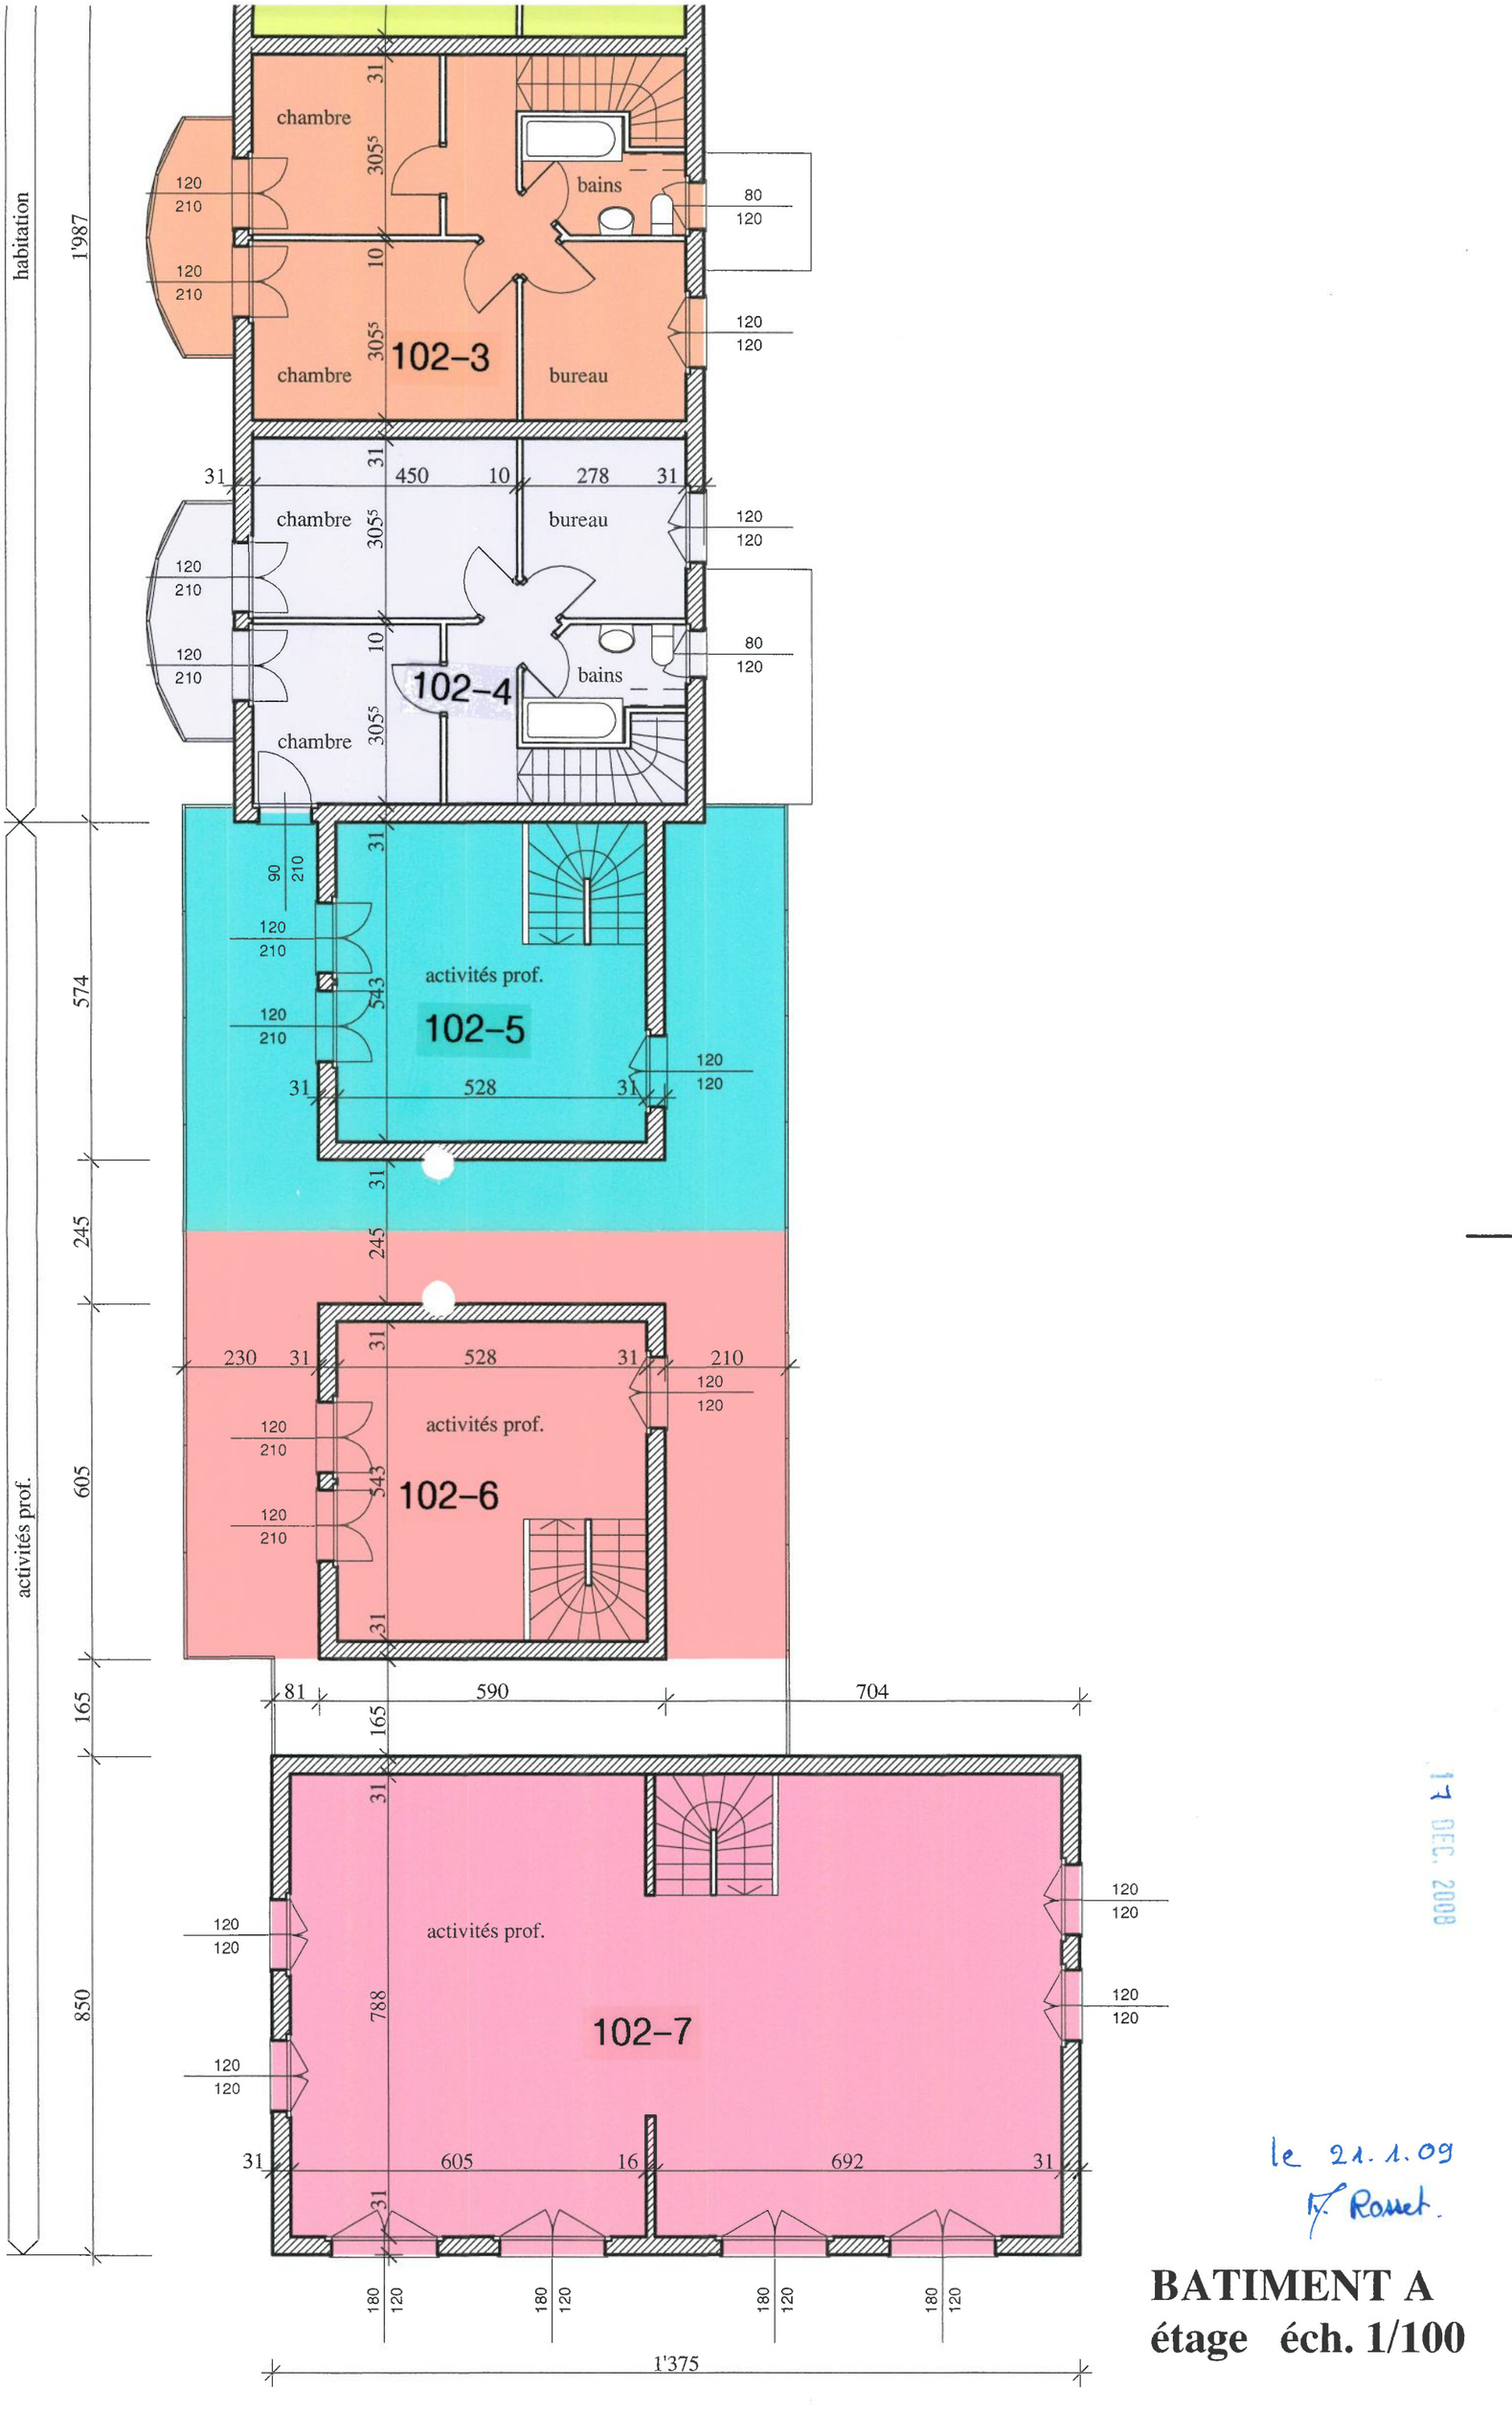


le 21.1.09
K. Ronet.

BATIMENT A
étage éch. 1/100

08/ 2786

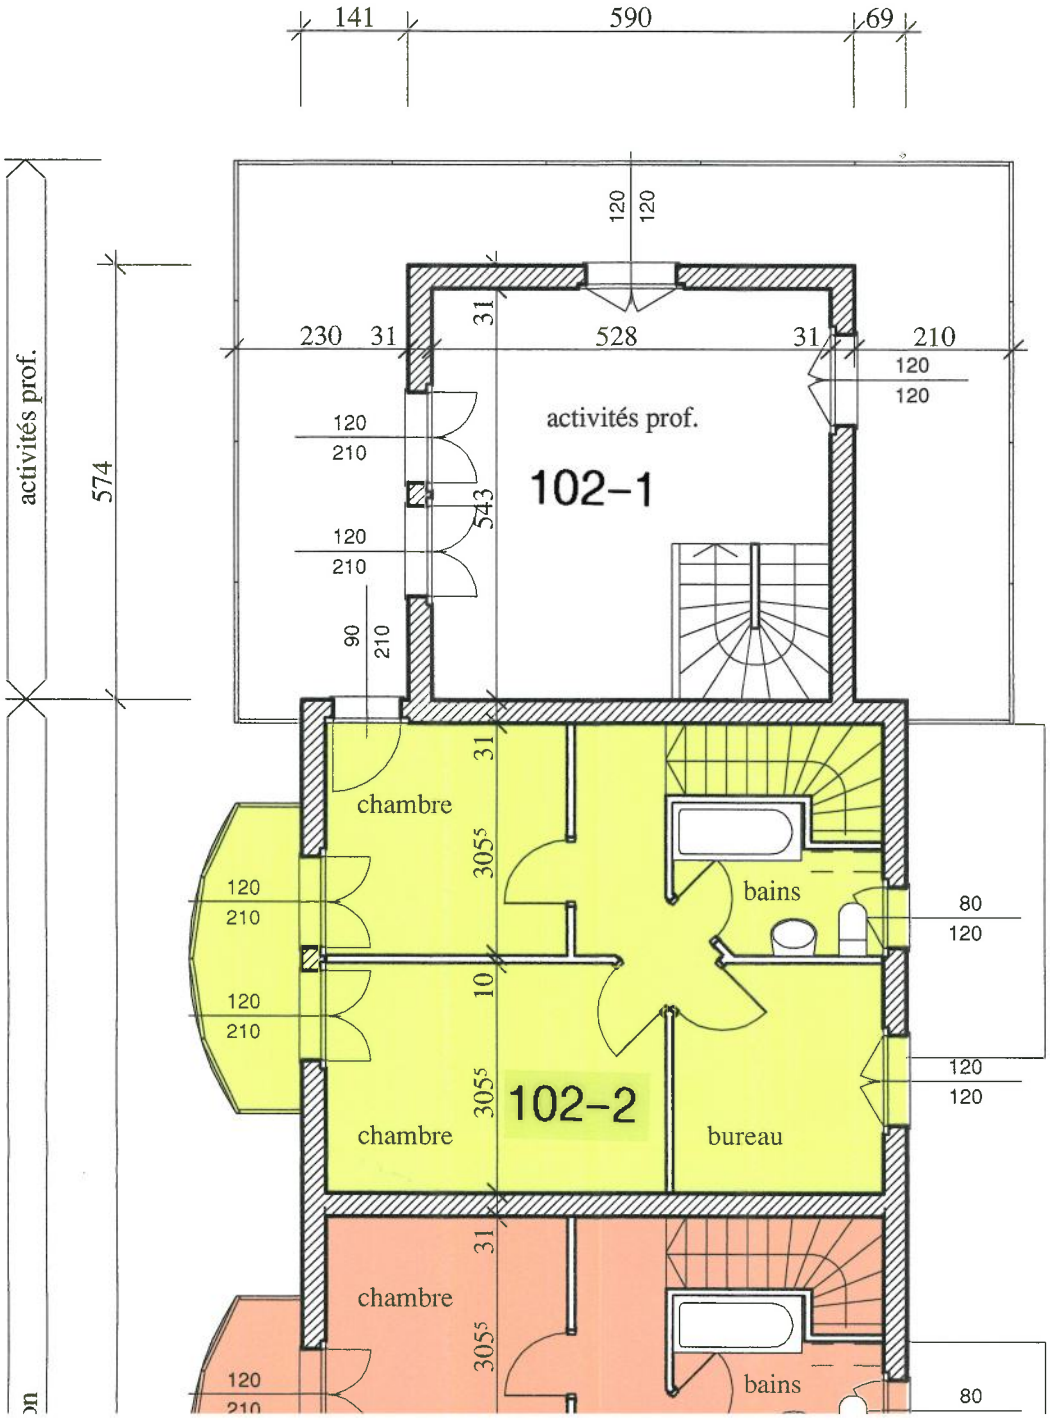

141
590
69
activités prof.
574
120
120
230
31
31
528
31
210
120
120
activités prof.
102-1
120
210
543
120
210
90
210
chambre
31
305⁵
120
210
bains
80
120
120
210
10
120
120
305⁵
102-2
chambre
bureau
31
chambre
305⁵
120
210
bains
80

17 DEC. 2008 08/ 2786

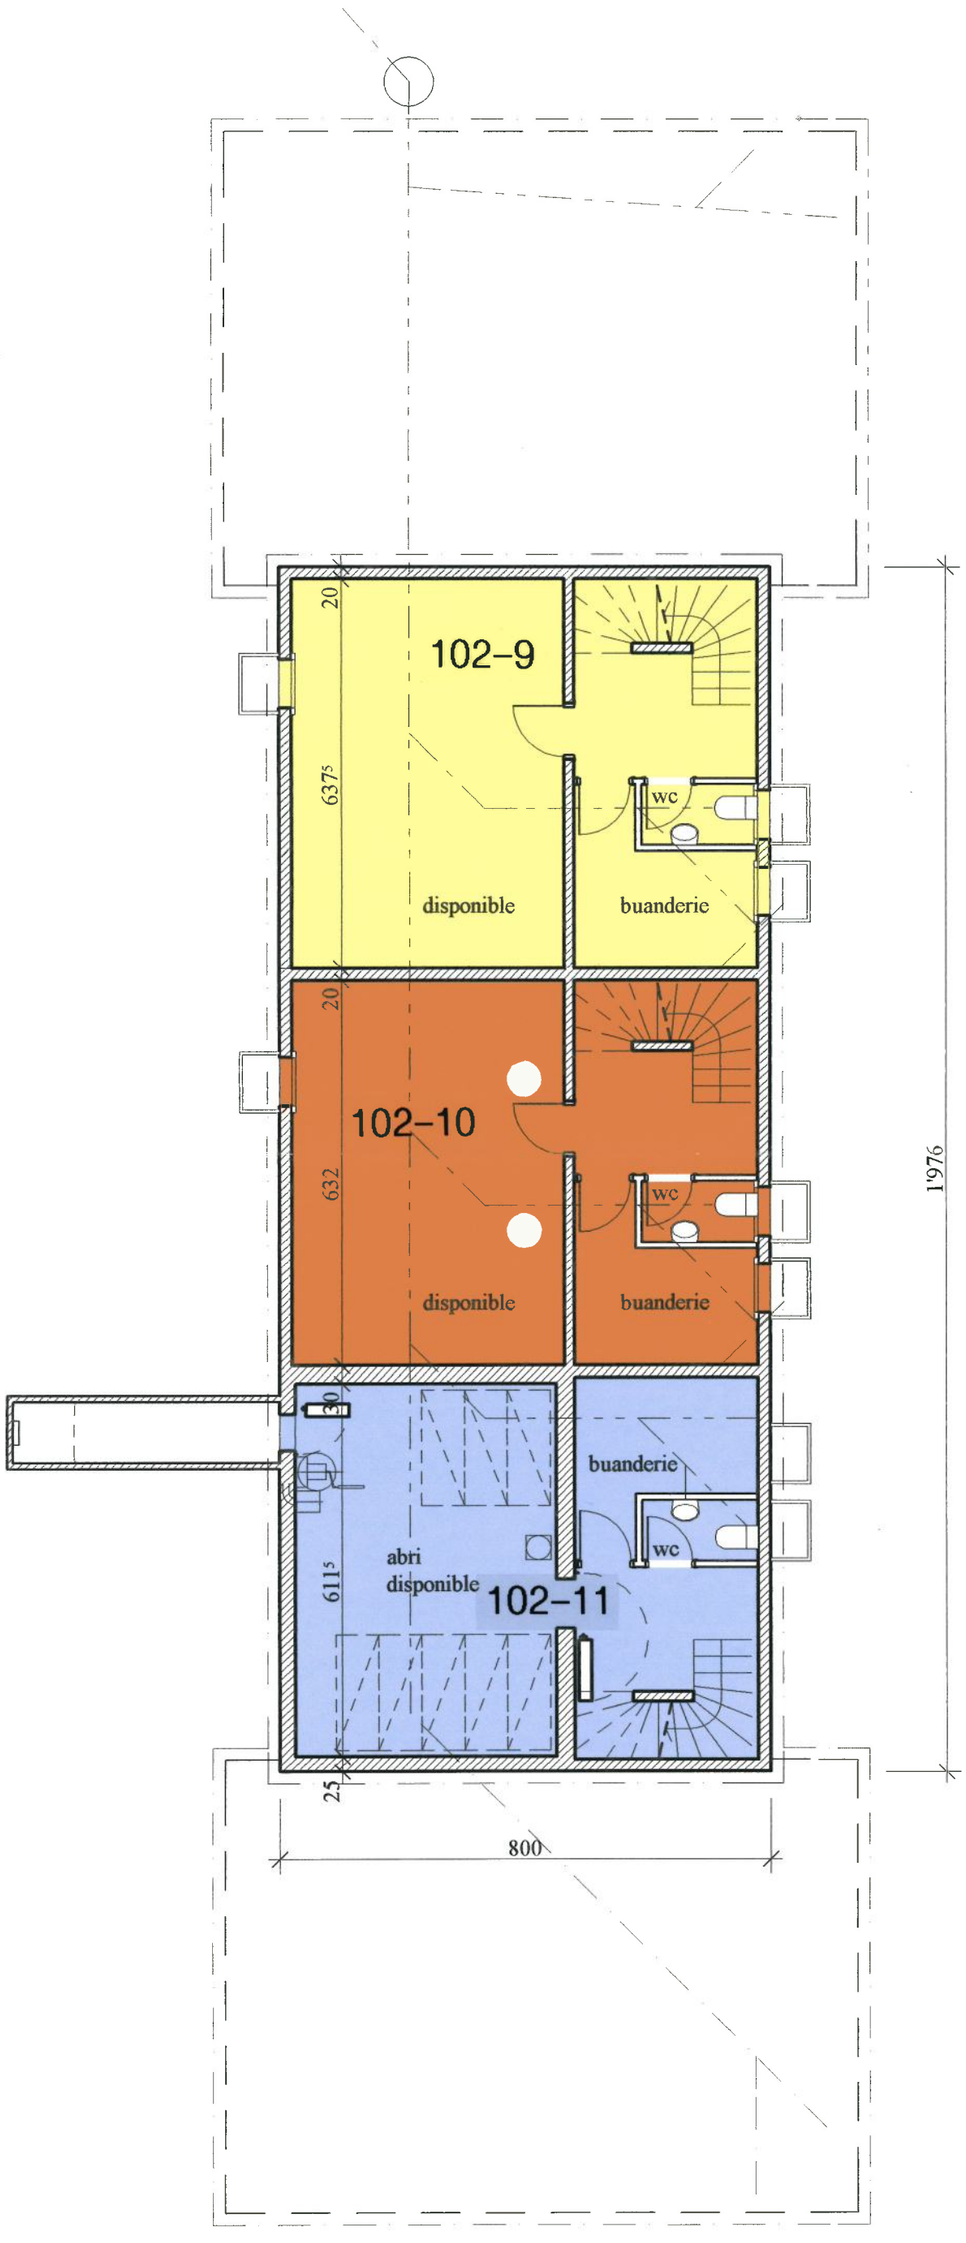


BATIMENT B
sous-sol éch. 1/100

17 DEC. 2008

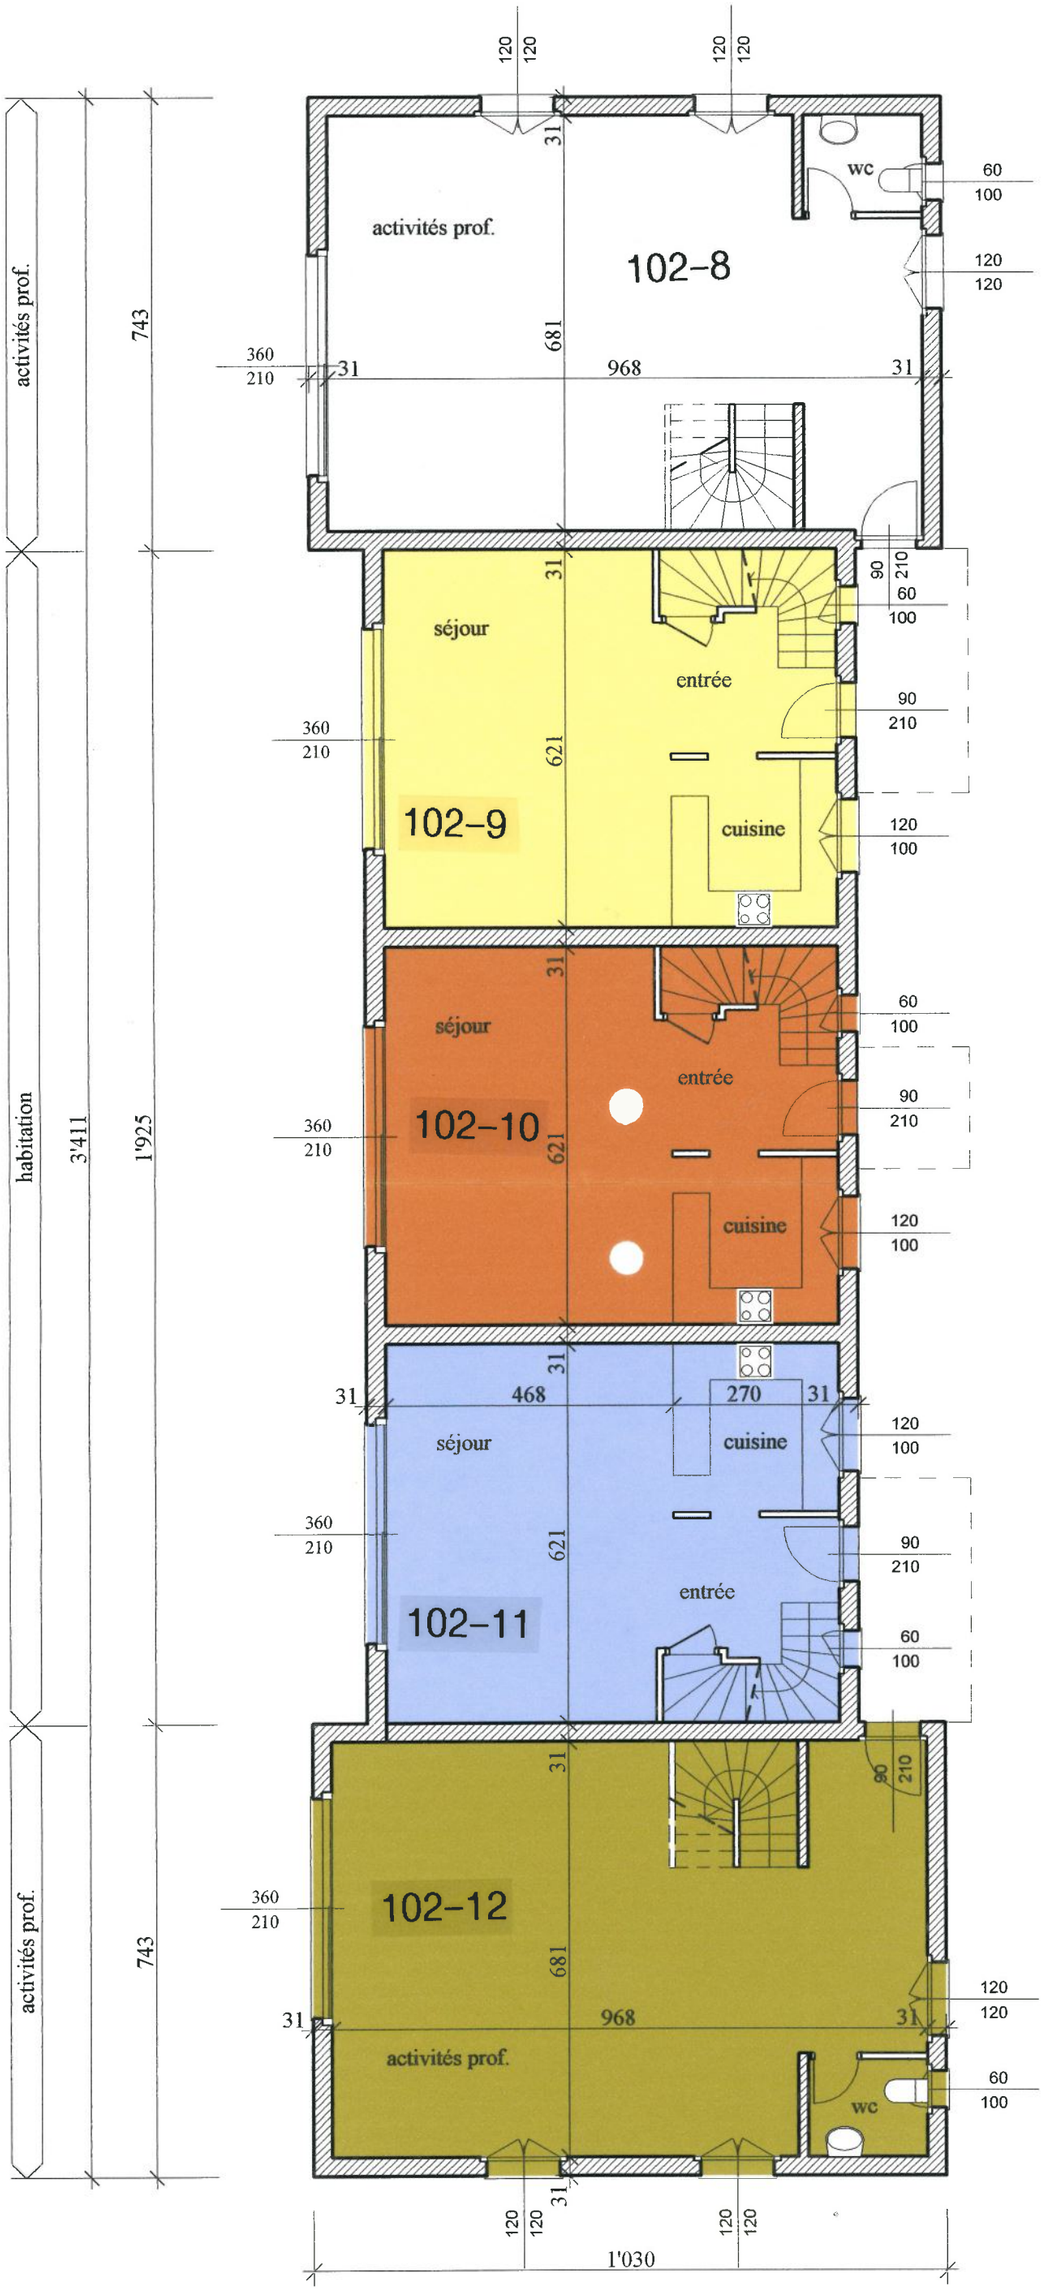


BATIMENT B
rez-de-chaussée éch. 1/100

17 DEC. 2008 08/ 2786

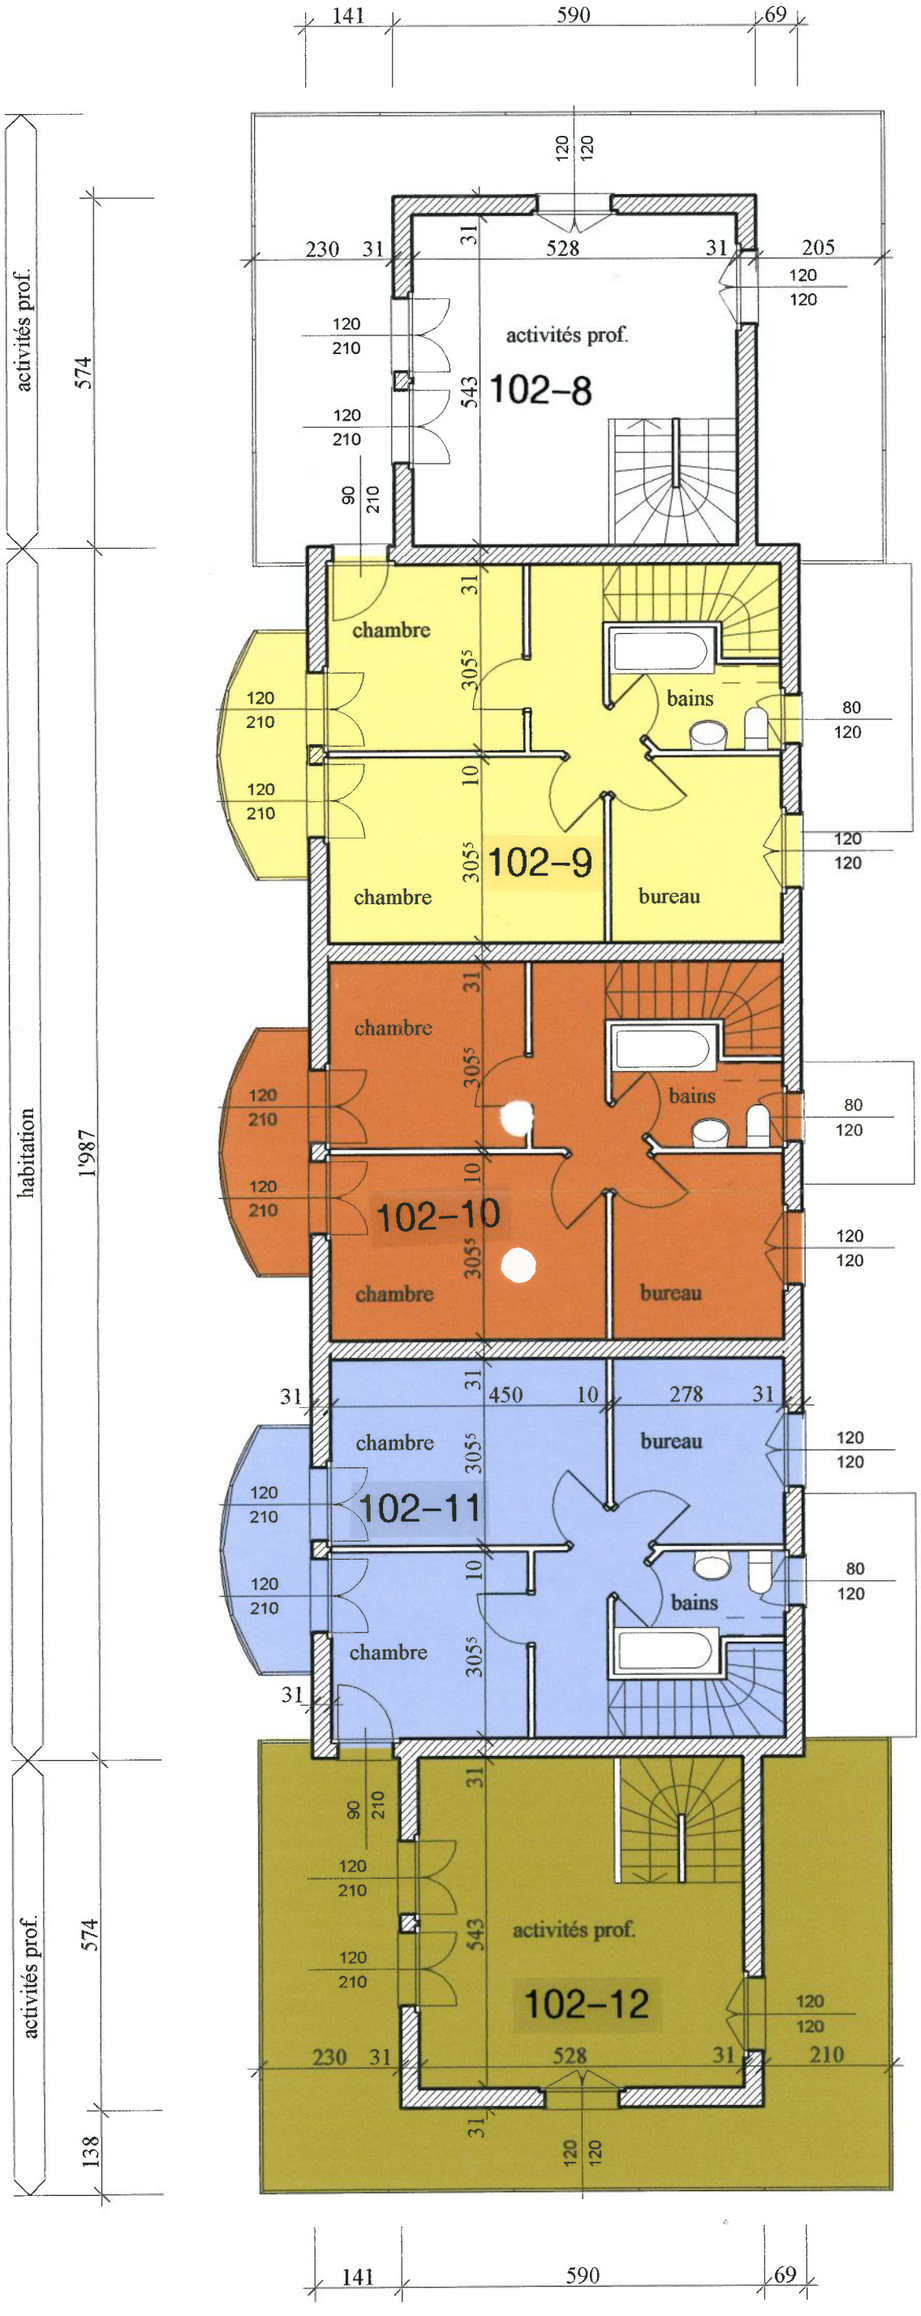



BATIMENT B
étage éch. 1/100

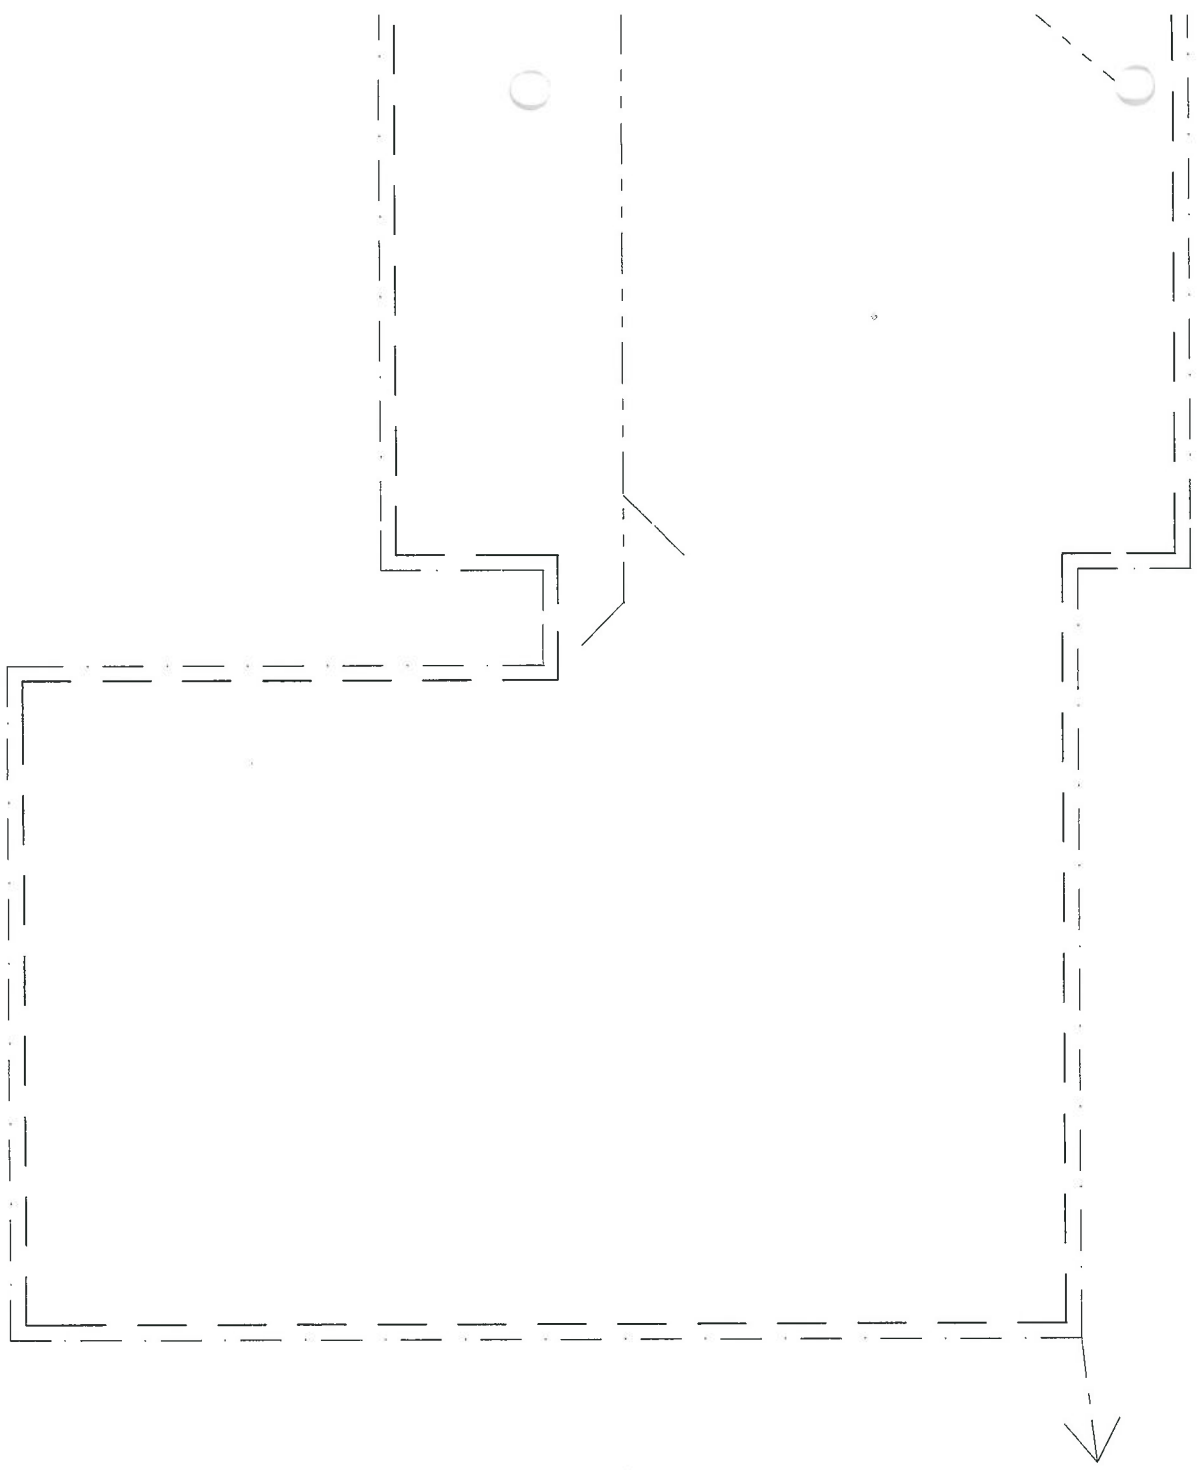

BATIMENT C
sous-sol échelle 1/100

17 DEC. 2008
08/ 2786

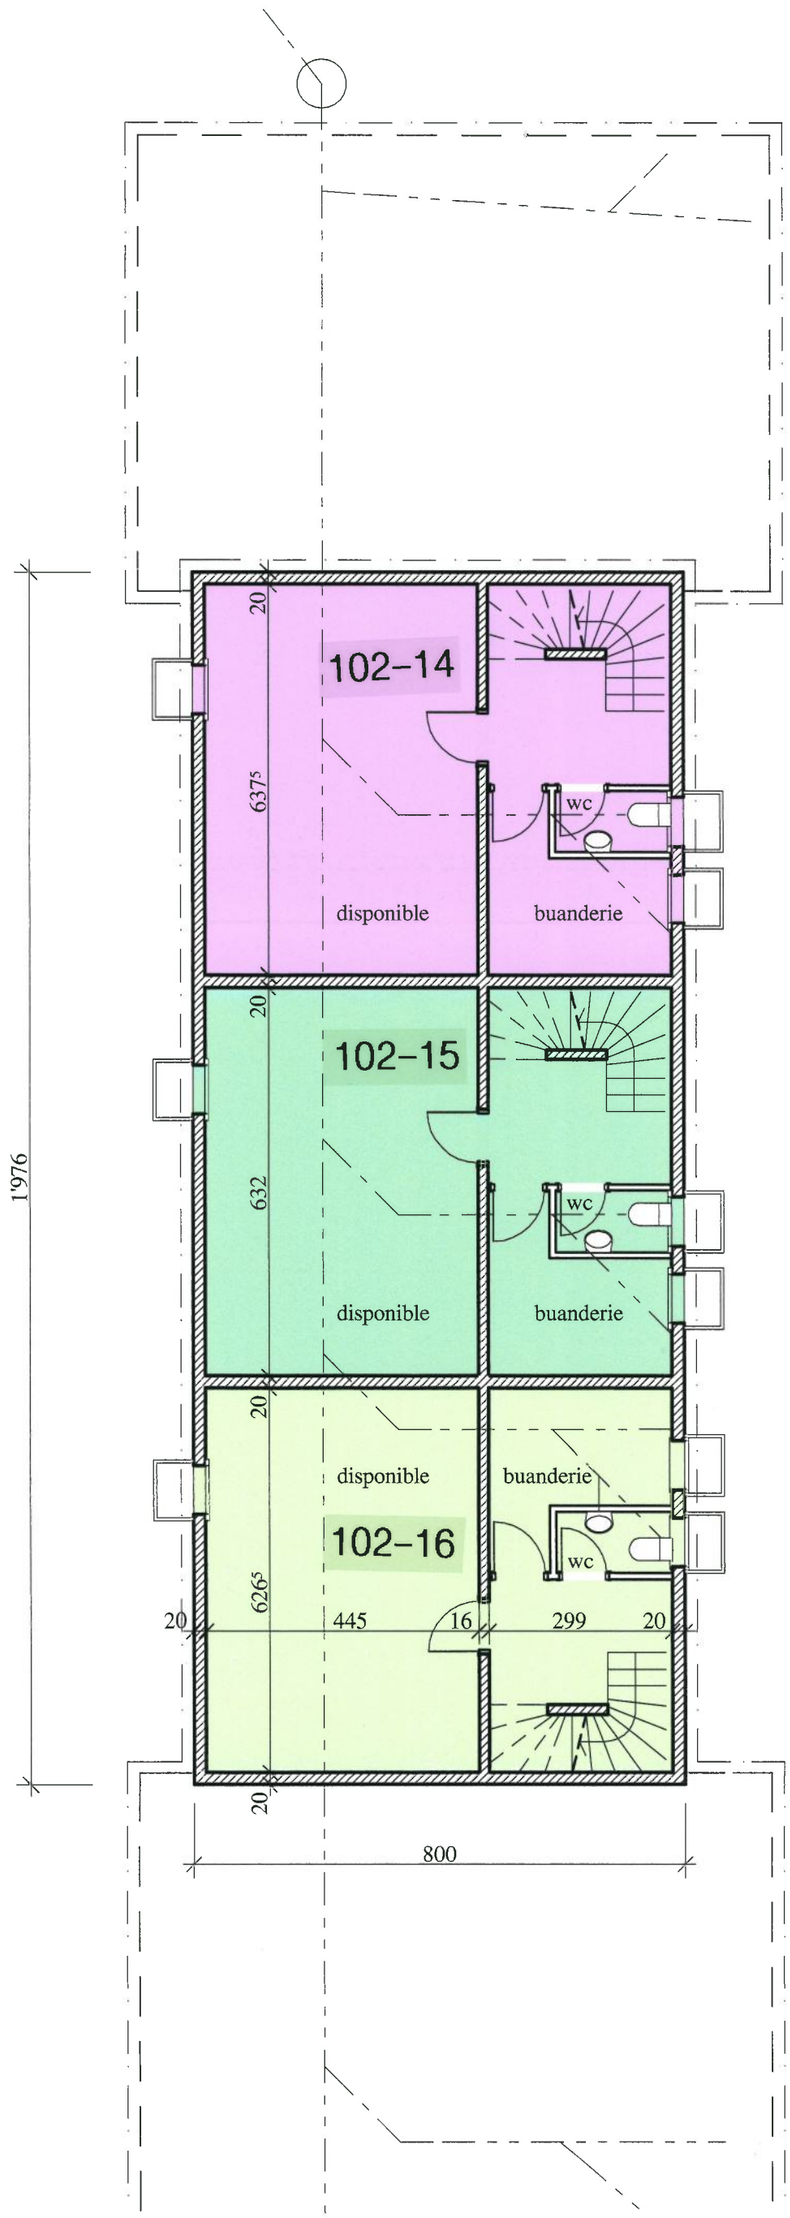


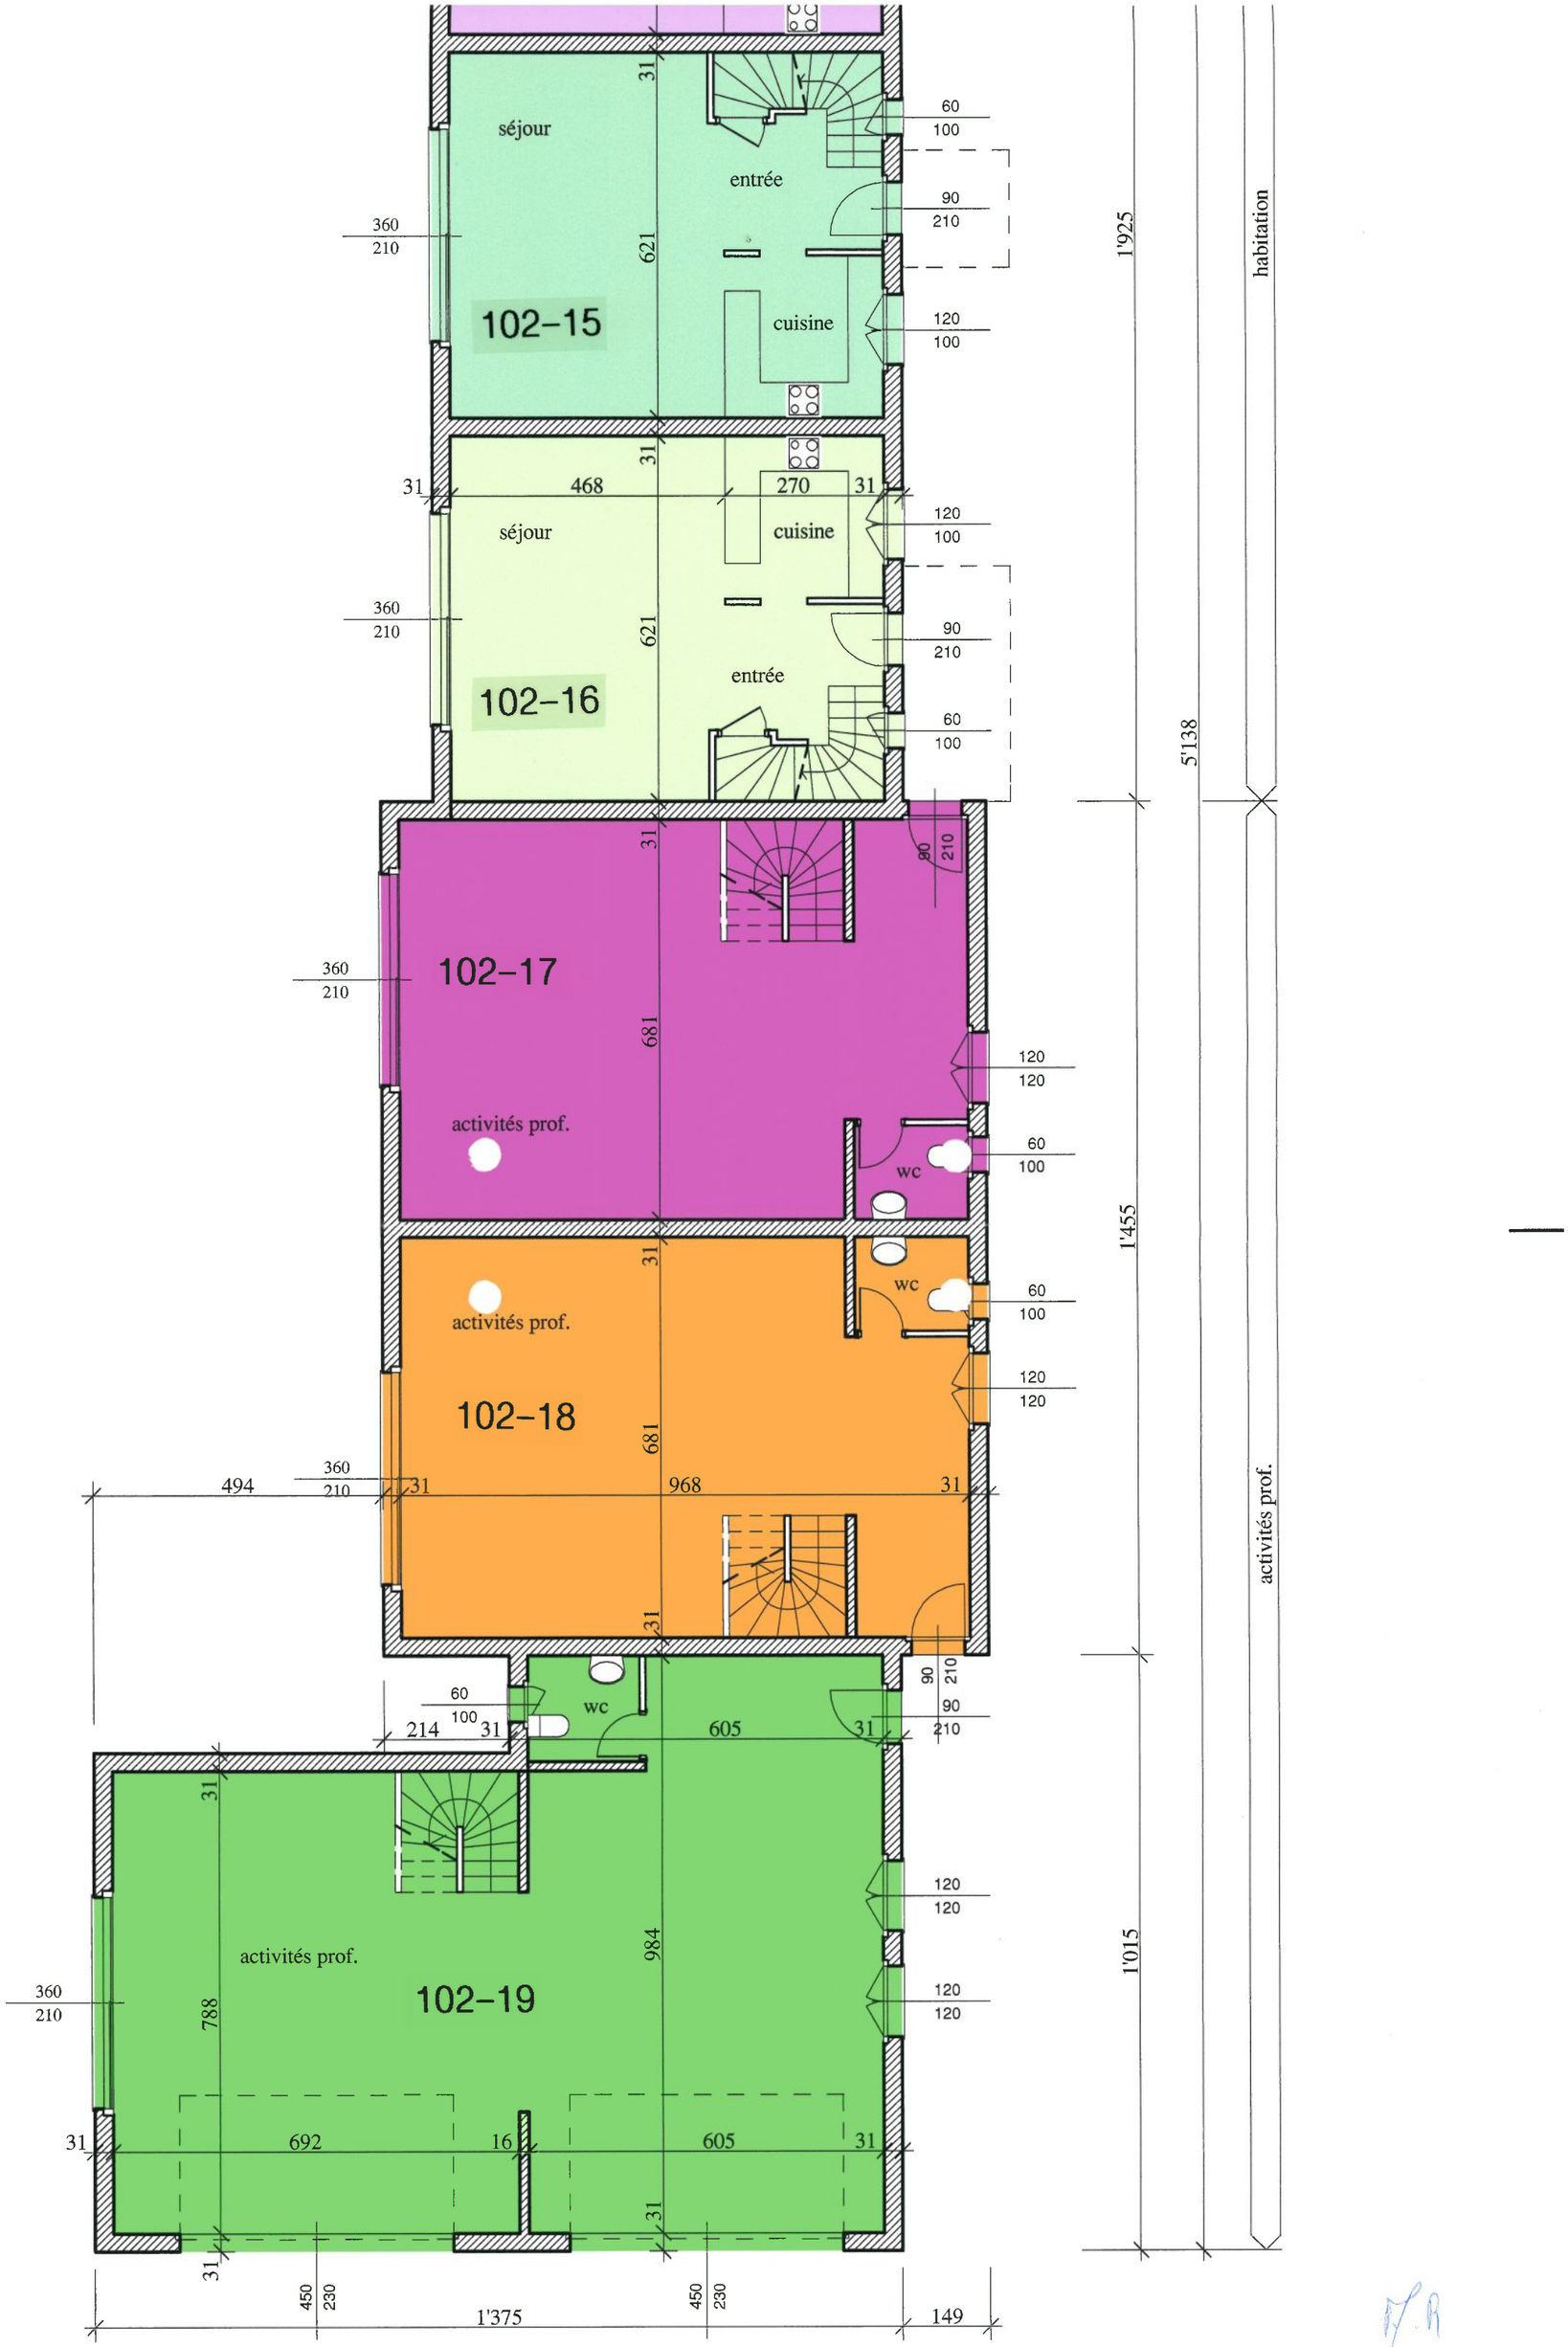


BATIMENT C
rez-de-chaussée échelle 1/100

17 DEC. 2008

08/ 2786

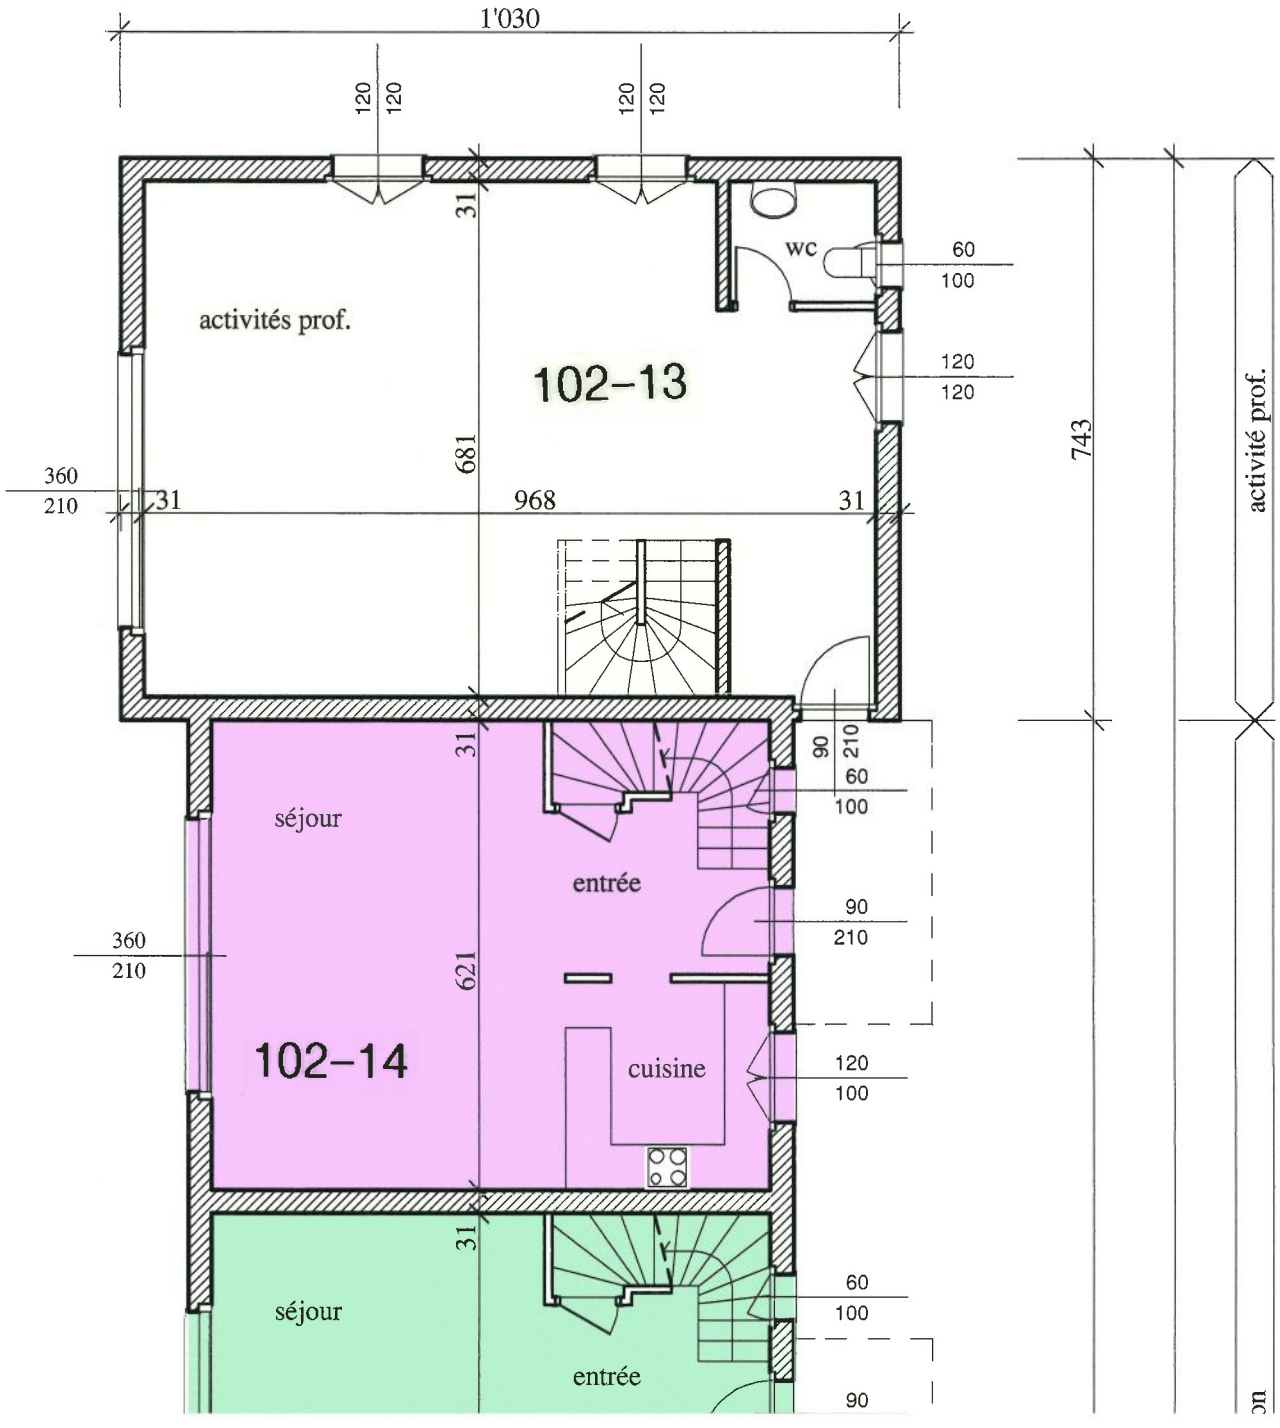

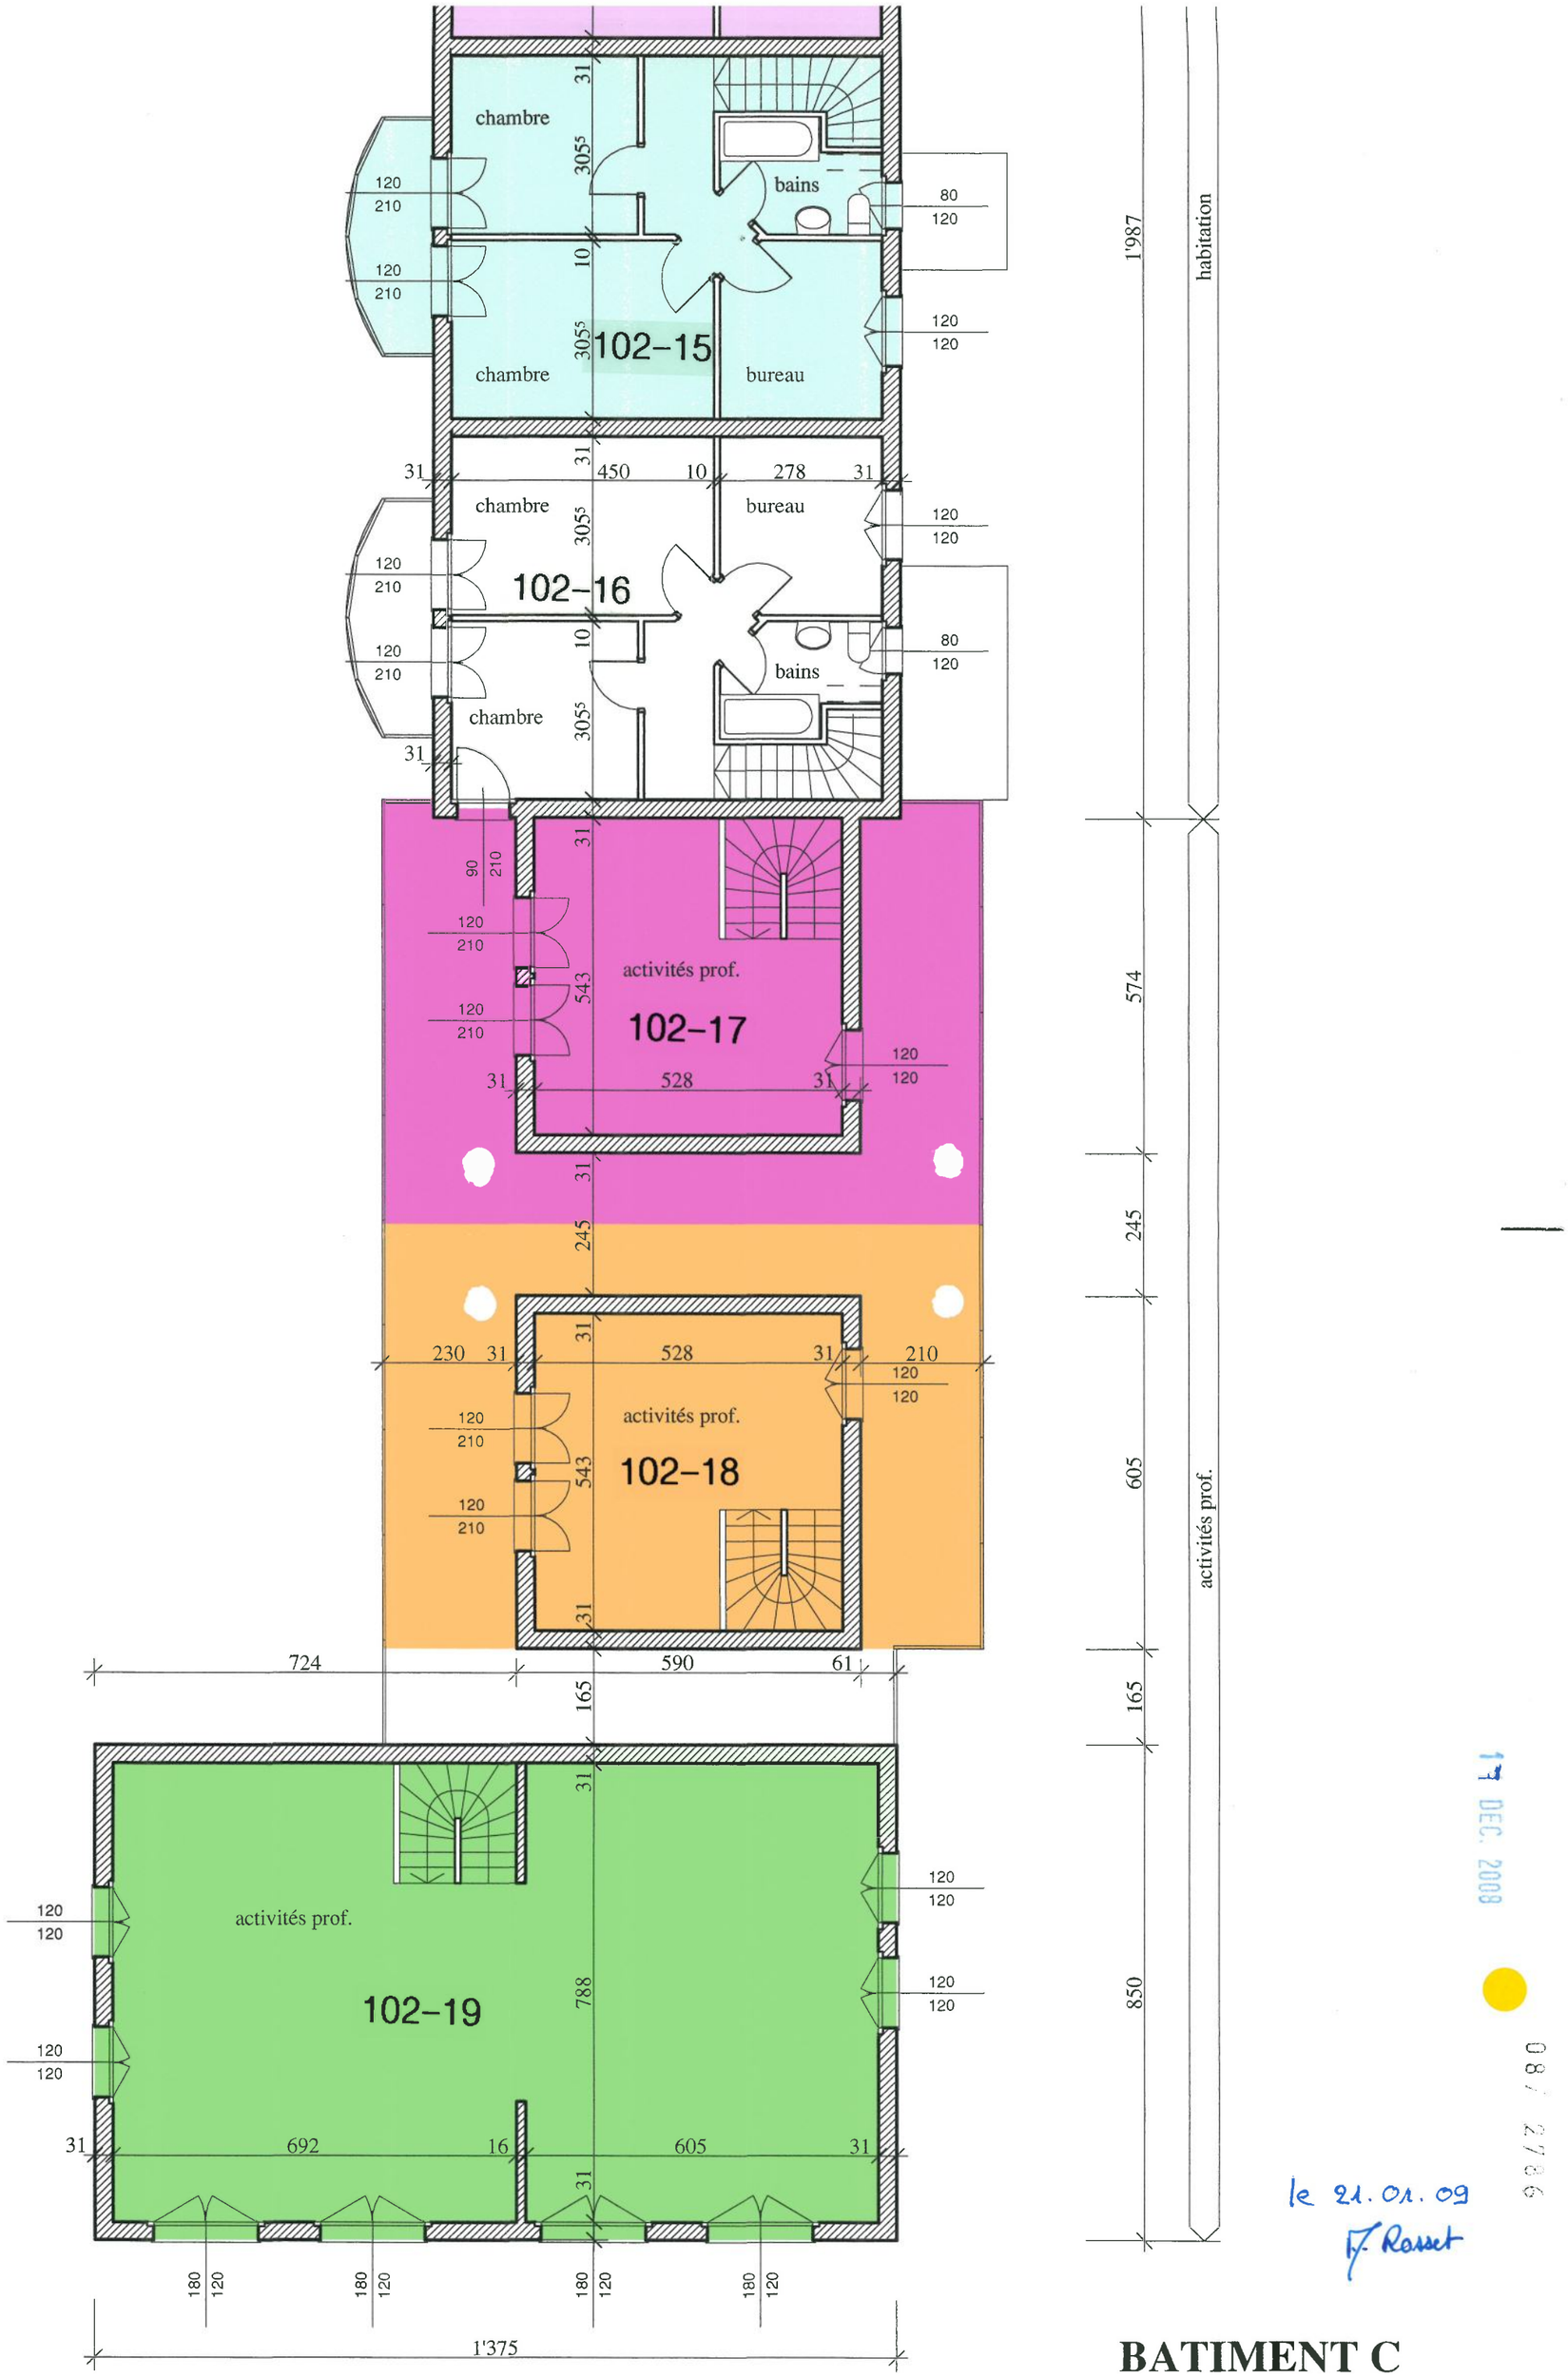

17 DEC. 2008

087 2786

le 21.01.09
F. Rosset

BATIMENT C
étage éch. 1/100

chambre
chambre
chambre
305⁵
31
305⁵
10
305⁵
31
543
31
102-14
102-13
activités prof.
bureau
bains
bains
528
230
31
141
590
69
210
574
138
activités prof.