SUPERFICI UTILI INTERNE:

		Destinazione locali:				superficie abitabili		non abitabili		
						m2		m2		
PT	-	Piano seminterrato:								
	01	Grotto	9.50	5.50	52.25					
	02	Corridoio	1.64	5.25	8.61					
	03	Corridoio notte	4.95	2.95	14.60					
	04	Camera 1	3.15	3.42	10.77					
	05	Servizio doccia	3.15	1.88	5.92					
	06	Servizio doccia 2	2.88	1.55	4.46					
	07	camera ex garage	5.80	3.70	21.46					
	08	Disponibile	3.79	6.89				26.11		
	09	Locale tecnico riscaldamento	3.70	2.40				8.88		
	10	Tank 1	3.15	2.41				7.59		
	11	Tank 2	2.85	2.10				5.99		
	12	Lavanderia stenditoio	3.70	6.00				22.20		
	13	Dispensa	3.00	4.00				12.00		
	14	Cantina	4.10	4.00				16.40		
	15	Ripostiglio esterno	1.70	5.50				9.35		
						118.08		108.52		226.60
1.P.	-	Primo piano								
	01	Soggiorno - camino	8.90	7.80	69.42					
	02	Veranda	3.77	4.75	17.91					
	03	Pranzo	5.50	3.40	18.70					
	04	Cucina	3.50	3.40	11.90					
	05	Disimpegno 1	3.25	1.85	6.01					
	06	Disimpegno 2	2.20	1.20	2.64					
	07	Servizio wc	1.10	2.00	2.20					
	08	Atrio notte e scala	4.34	2.95	12.80					
	09	Servizio wc doccia	1.97	2.48	4.89					
	10	Studio	3.75	2.48	9.30					
	11	Bagno doccia e corridoio	2.82	3.60	10.15					
	12	Camera 5	3.75	4.30	16.13					
	13	Camera 6	3.75	3.65	13.69					
	14	terrazza camere	8.00	4.00					32.00	
						195.73				195.73
2.P.	-	Primo piano								
	01	Camera 1	5.50	2.40	13.20					
	02	Disimpegno atrio scala	5.50	2.82	15.51					
	03	Camera 3	3.75	5.50	20.63					
	04	Servizio doccia 1	1.90	2.30	4.37					
	05	Atrio 2 disimpegno	2.82	1.90	5.36					
	06	Servizio doccia 2	3.75	1.90	7.13					
	07	Camera 2	4.20	3.55	14.91					
	08	Disimpegno 3	3.50	1.65	5.78					
	09	Camera 4	3.50	3.75	13.13					
	10	terrazza	3.00	3.60					10.80	
						100.00				100.00
	-	Totale superfici abitabili				m2	413.81			
	-	Totale superfici non abitabili						m2	108.52	
	-	Totale superfici							m2	522.33

NB - Dati e misure estratte dai piani forniti da Committenza

S

oggetto :
comune :
mappale :

dim: 29.7 * 21
dis: mf

CALCOLO DELLE SUPERFICI

RIEPILOGO SUL :

PIANO INTERRATO	=	m^2	176.669
PIANO TERRENO	=	m^2	232.902
PRIMO PIANO	=	m^2	136.532
TOTALE	=	**m^2**	**546.103**

I.S. = $\frac{m^2 \text{ 546.103}}{\text{terreno } 1226}$ = **0.445**

oggetto :

comune : Villa Luganese

mappale :


scala :

data :

dim: 29.7 * 21

dis: mf

PIANO INTERRATO

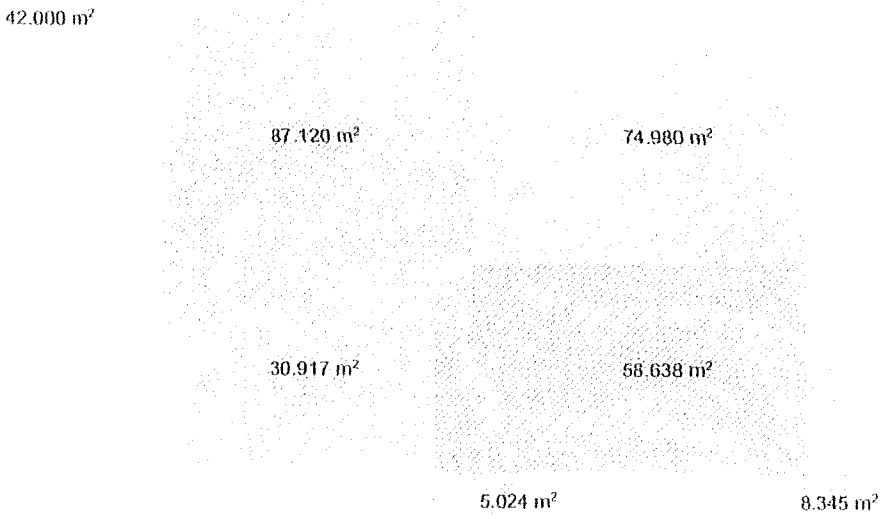

SUL ROSSA = 118.031 m²
SUL BLU = 58.638 m²

TOTALE SUL ROSSA + BLU = 176.669 m²

SUPERFICIE NON COMPUTABILE = 88.349 m²
ZONA COMUNE = 42.000 m²

oggetto :

comune :

mappale :


scala : 1:200

data : 2 settembre 2010

dim: 29.7 * 21

dis: mf

PIANO TERRENO

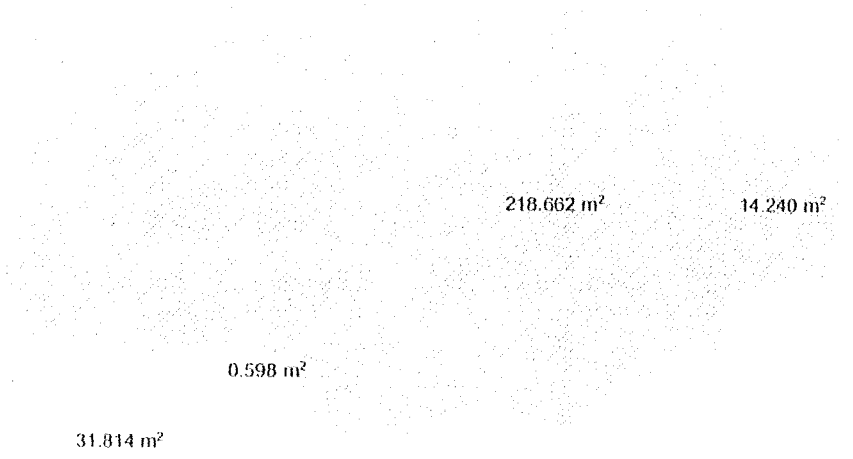

SUL ROSSA = 232.902 m²


TOTALE SUL = 232.902 m²

ZONA COMUNE = 34.412 m²

oggetto :
comune : Villa Luganese
mappale :

dim: 29.7 * 21
dis: mf

PRIMO PIANO

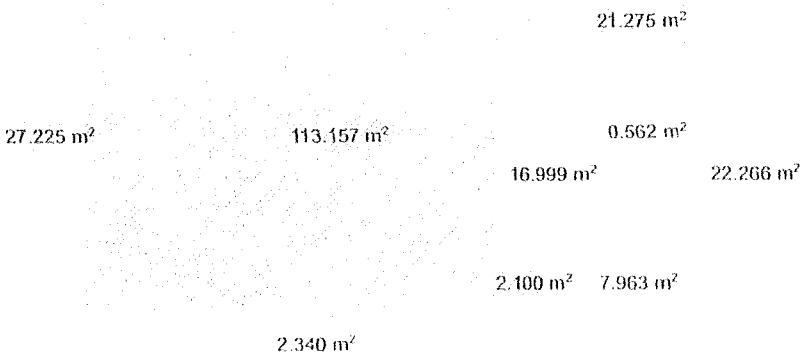


SUL A = 136.532 m²


TOTALE SUL = 136.532 m²

SUPERFICIE NON COMPUTABILE = 27.225 m²
ZONA COMUNE = 50.130 m²

PRIMO PIANO

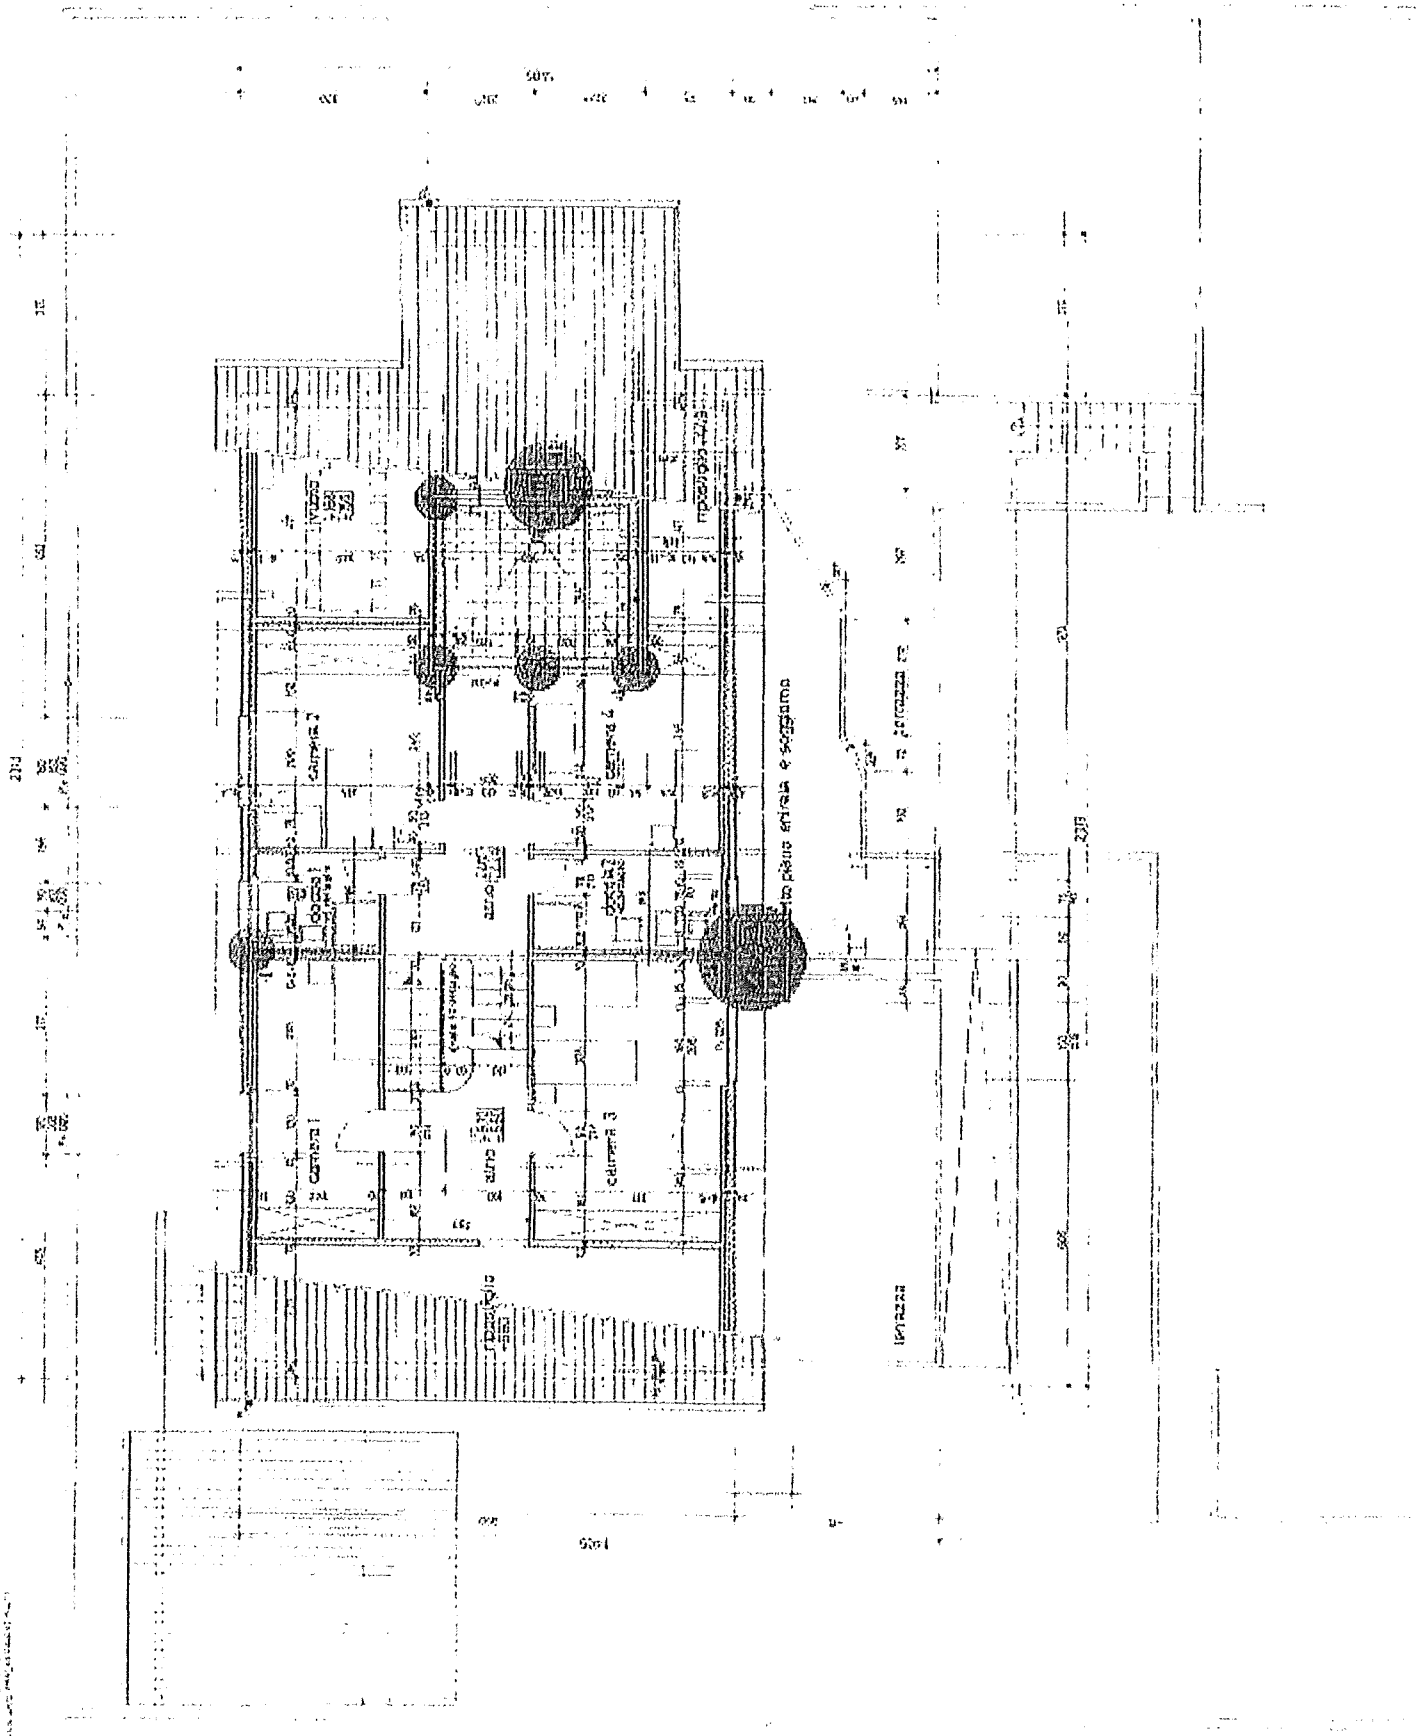

PIANO TERRENO

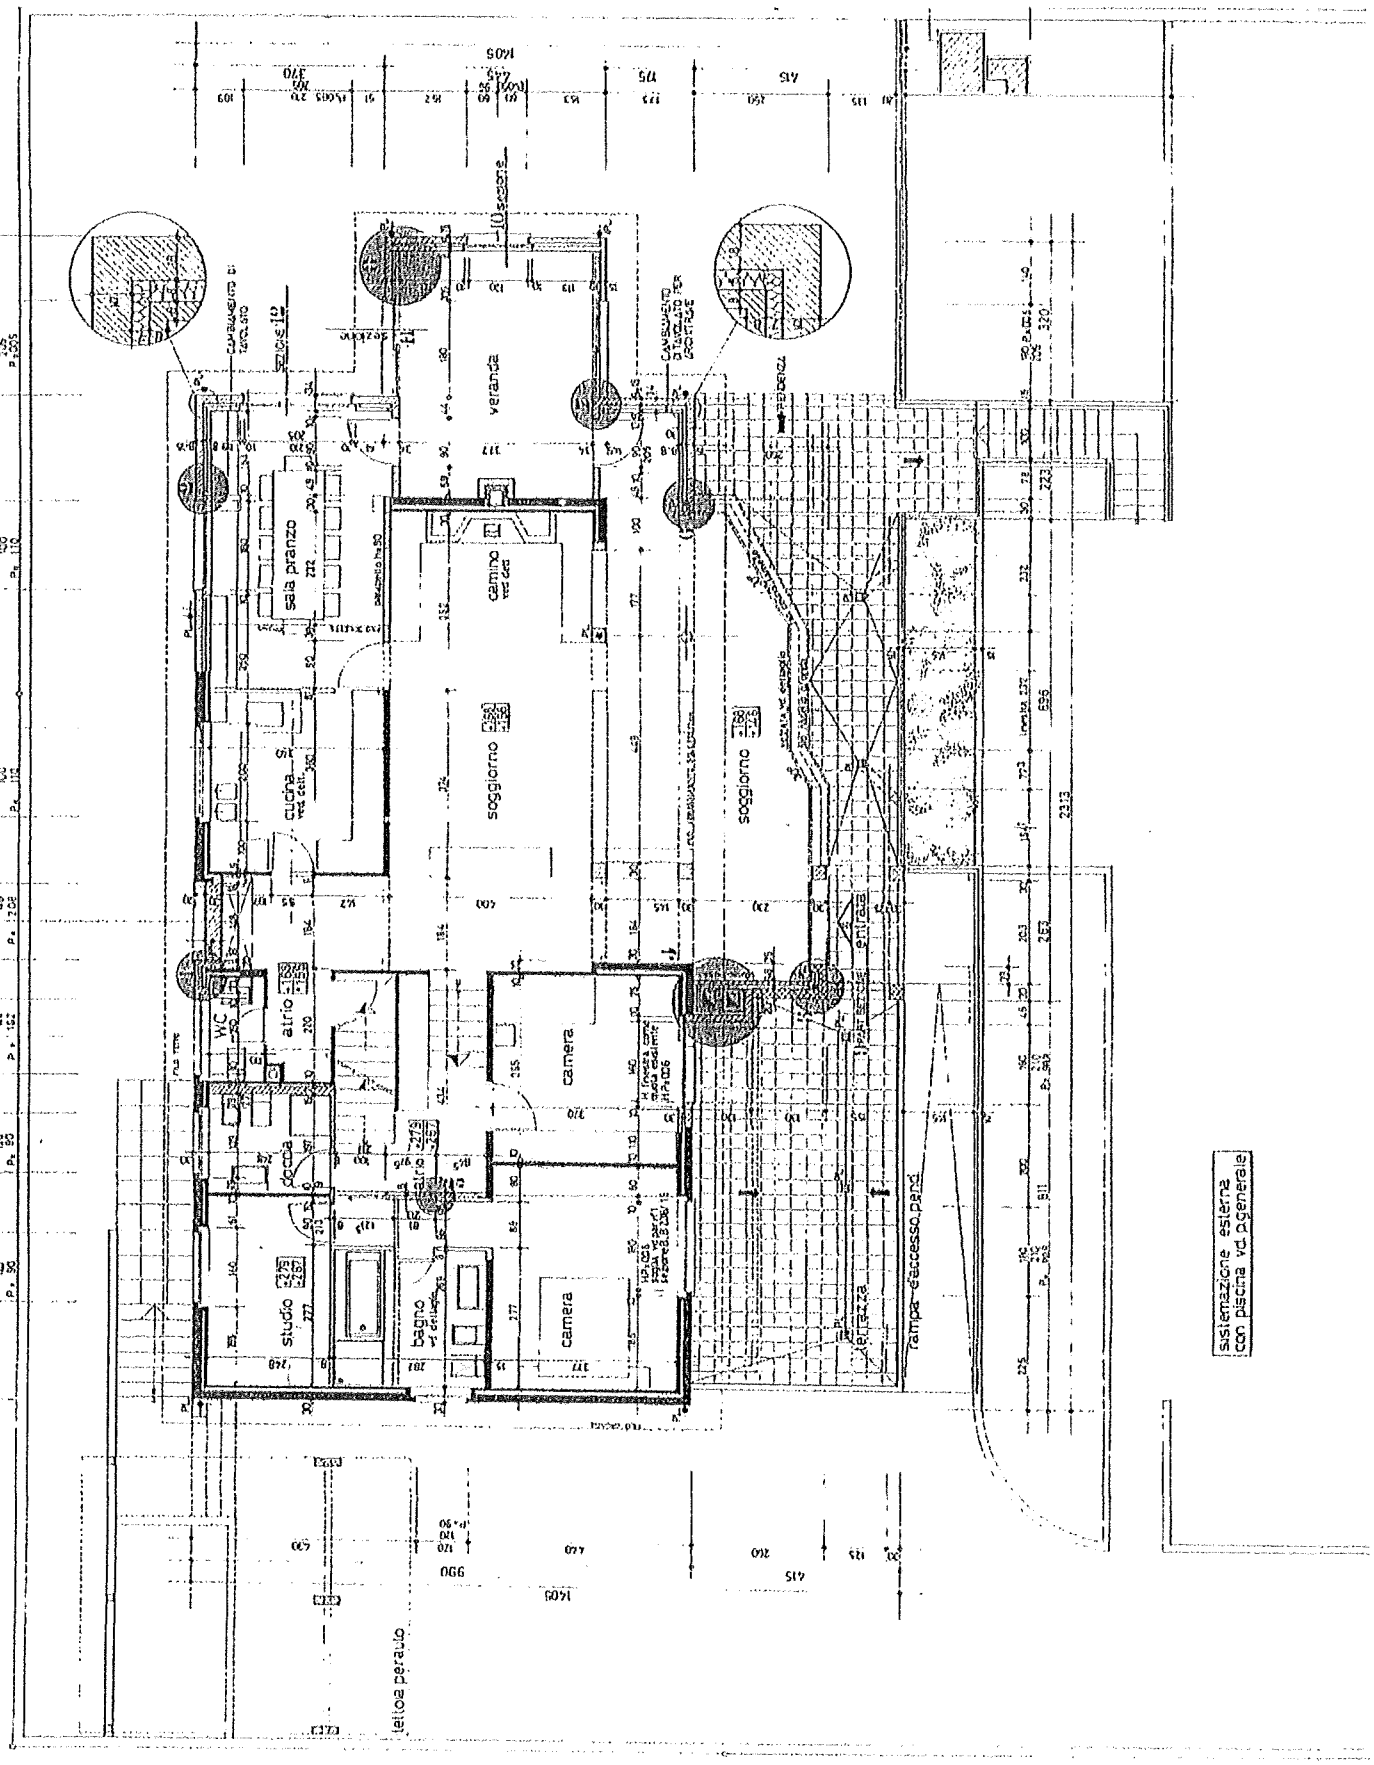

PIANO SEMINTERRATO

