PIATTINI Costruzioni Sagl – Agno Tel. 091 / 606.49.89 Fax 606.62.41

Propr. LAVORATO FELICE

NUOVA ABITAZIONE mapp. No. 1101 Pura

109/04_A

Data : Maggio '02

Mod : 31.05.'02

Sez. di Sistemazione Terreno a Confine

Scala : 1 : 100

il Proprietario : Lavorato

il Progettista : Piattini

30 LUG. 2002


Pura, ...

Visto ed approvato, salvi e riservati eventuali diritti di terzi.


Per la municipalità di Pura:

il Sindaco

il Segretario

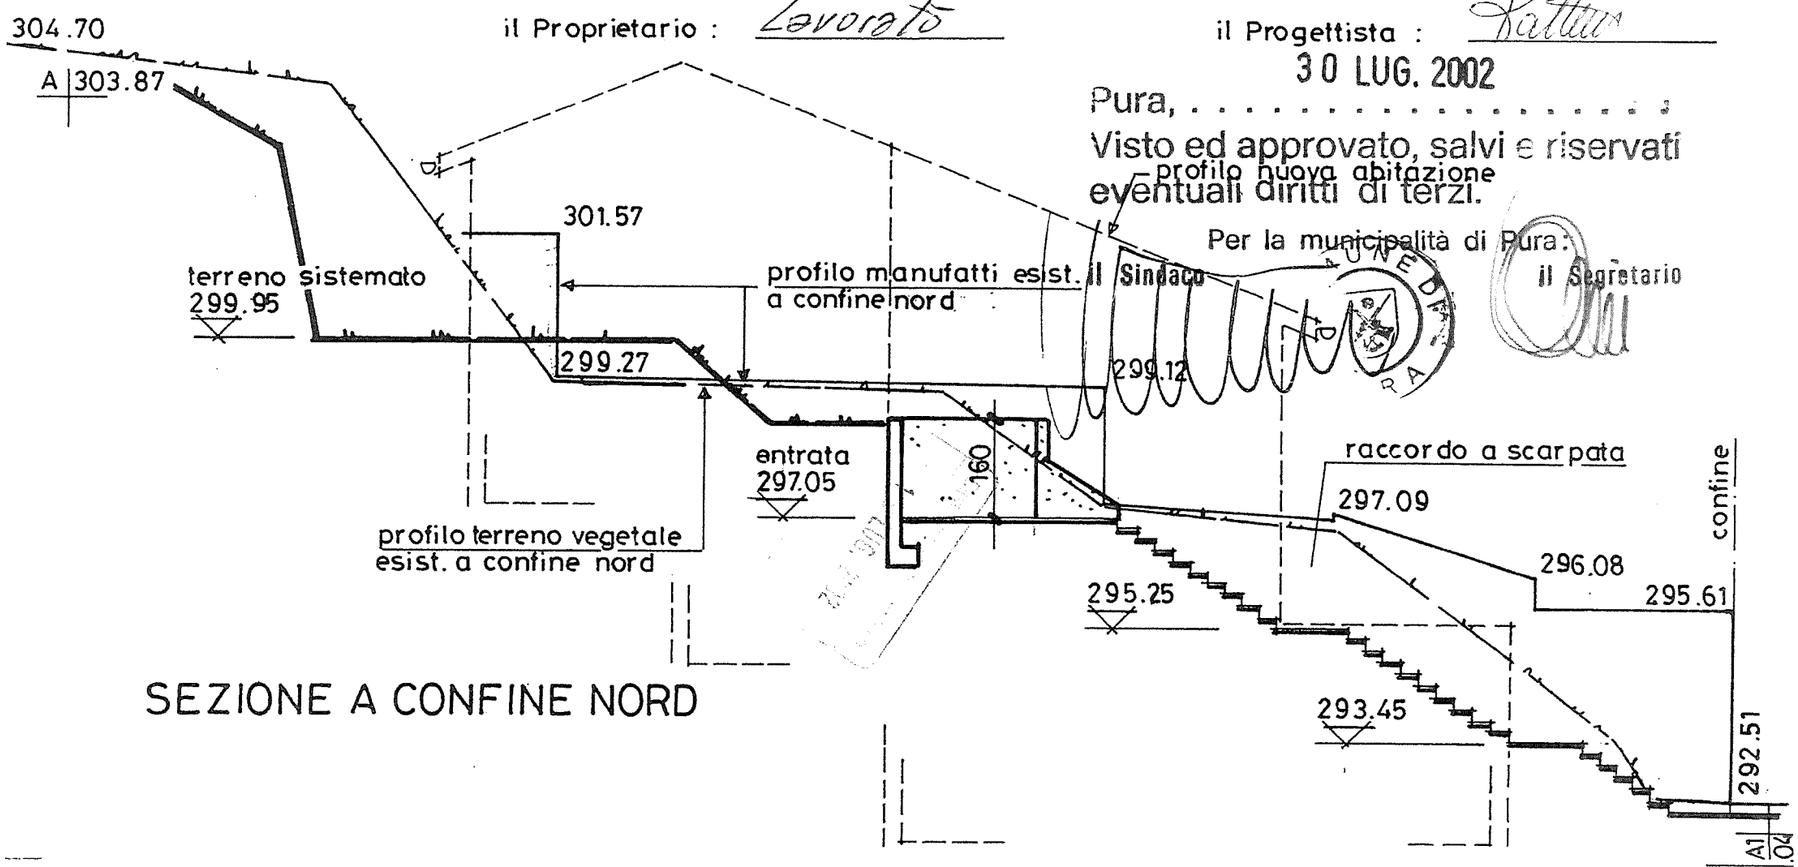

SEZIONE A CONFINE NORD

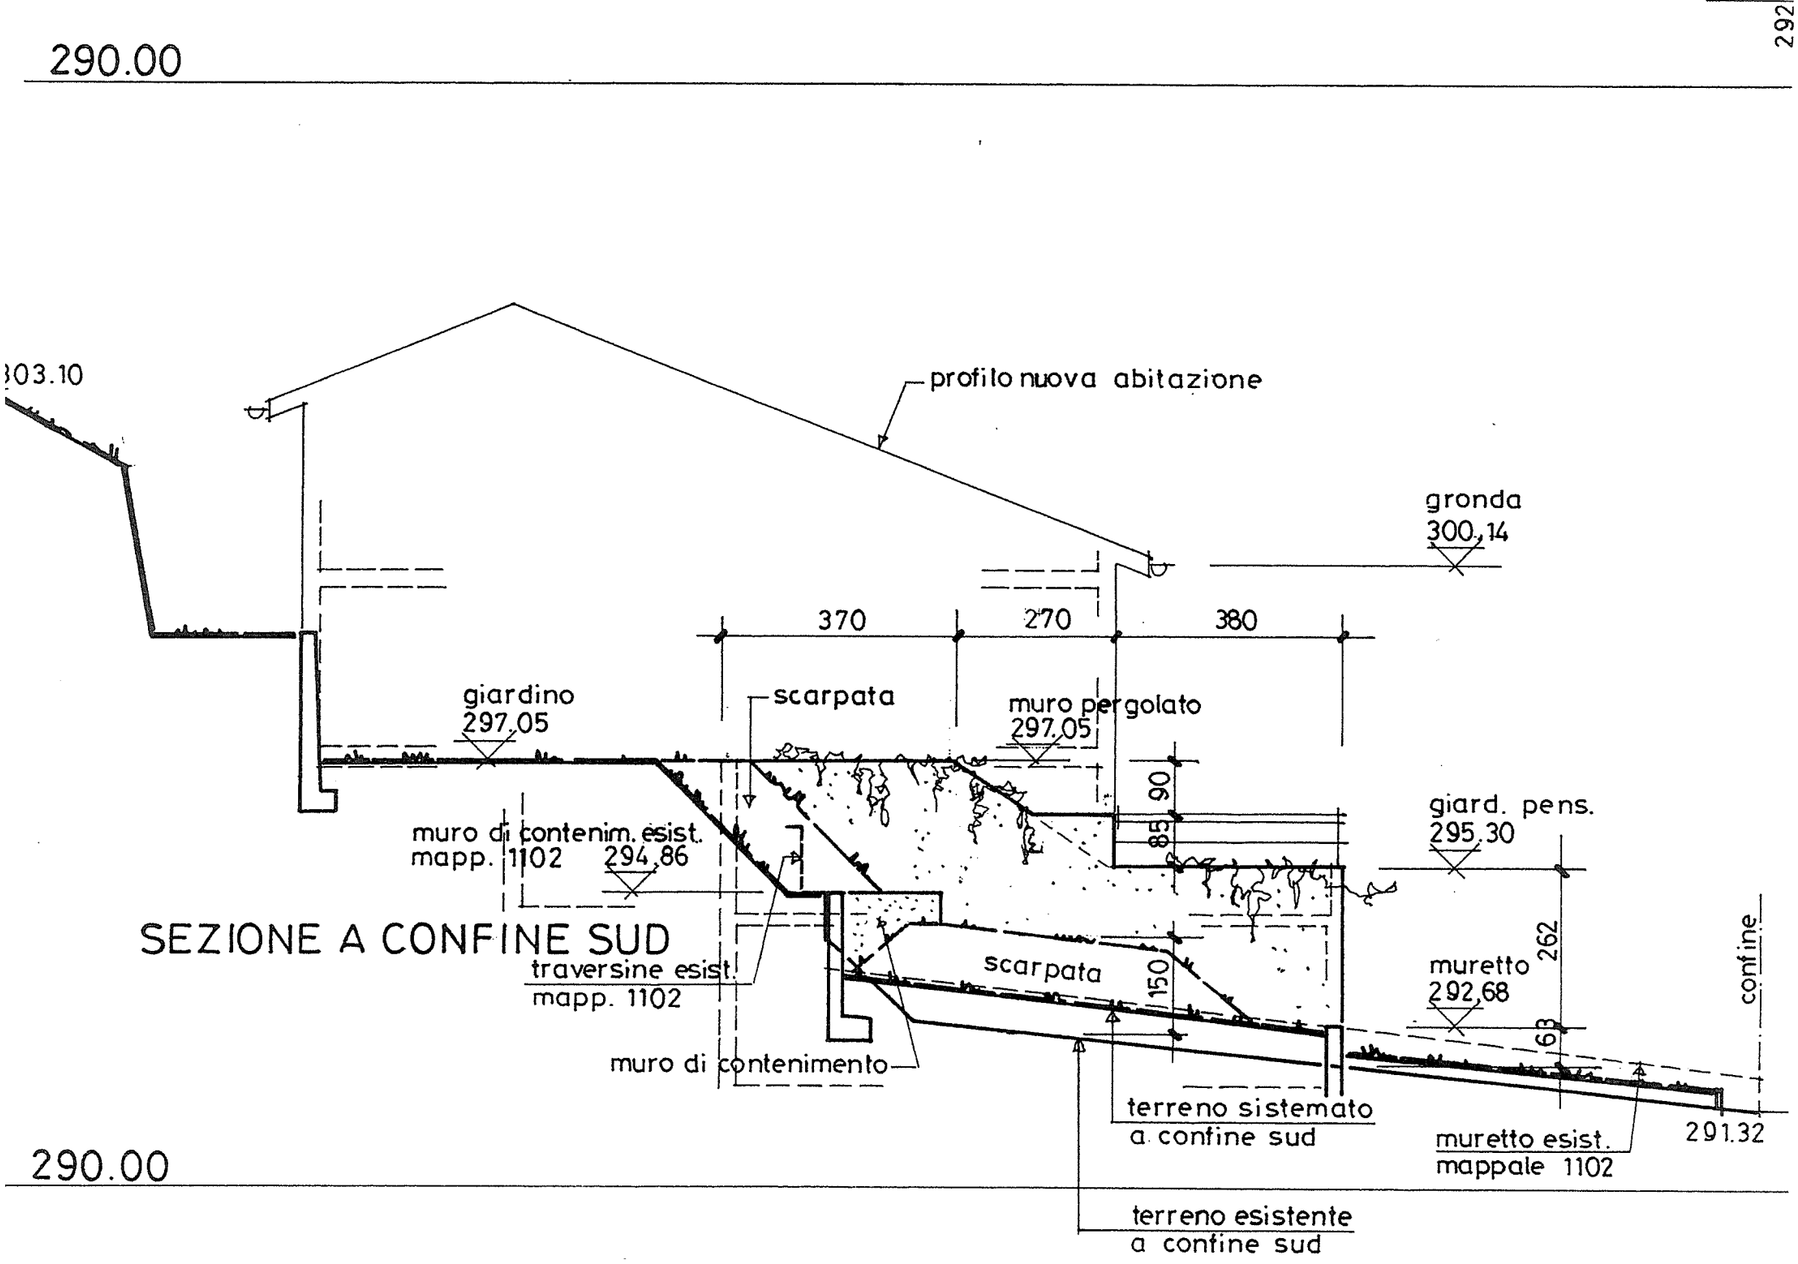

SEZIONE A CONFINE SUD

PIATTINI Costruzioni Sagl – Agno Tel. 091/606.49.89 Fax 606.62.41

Propr. LAVORATO FELICE

NUOVA ABITAZIONE mapp. No. 1101 Pura

109 / 05

Data : Maggio '02

Mod :

FACCIATA SUD

Scala : 1 : 100

30 LUG. 2002


Pura, ...

Visto ed approvato, salvi e riservati eventuali diritti di terzi.

Per la municipalità di Pura:

il Sindaco

il segretario

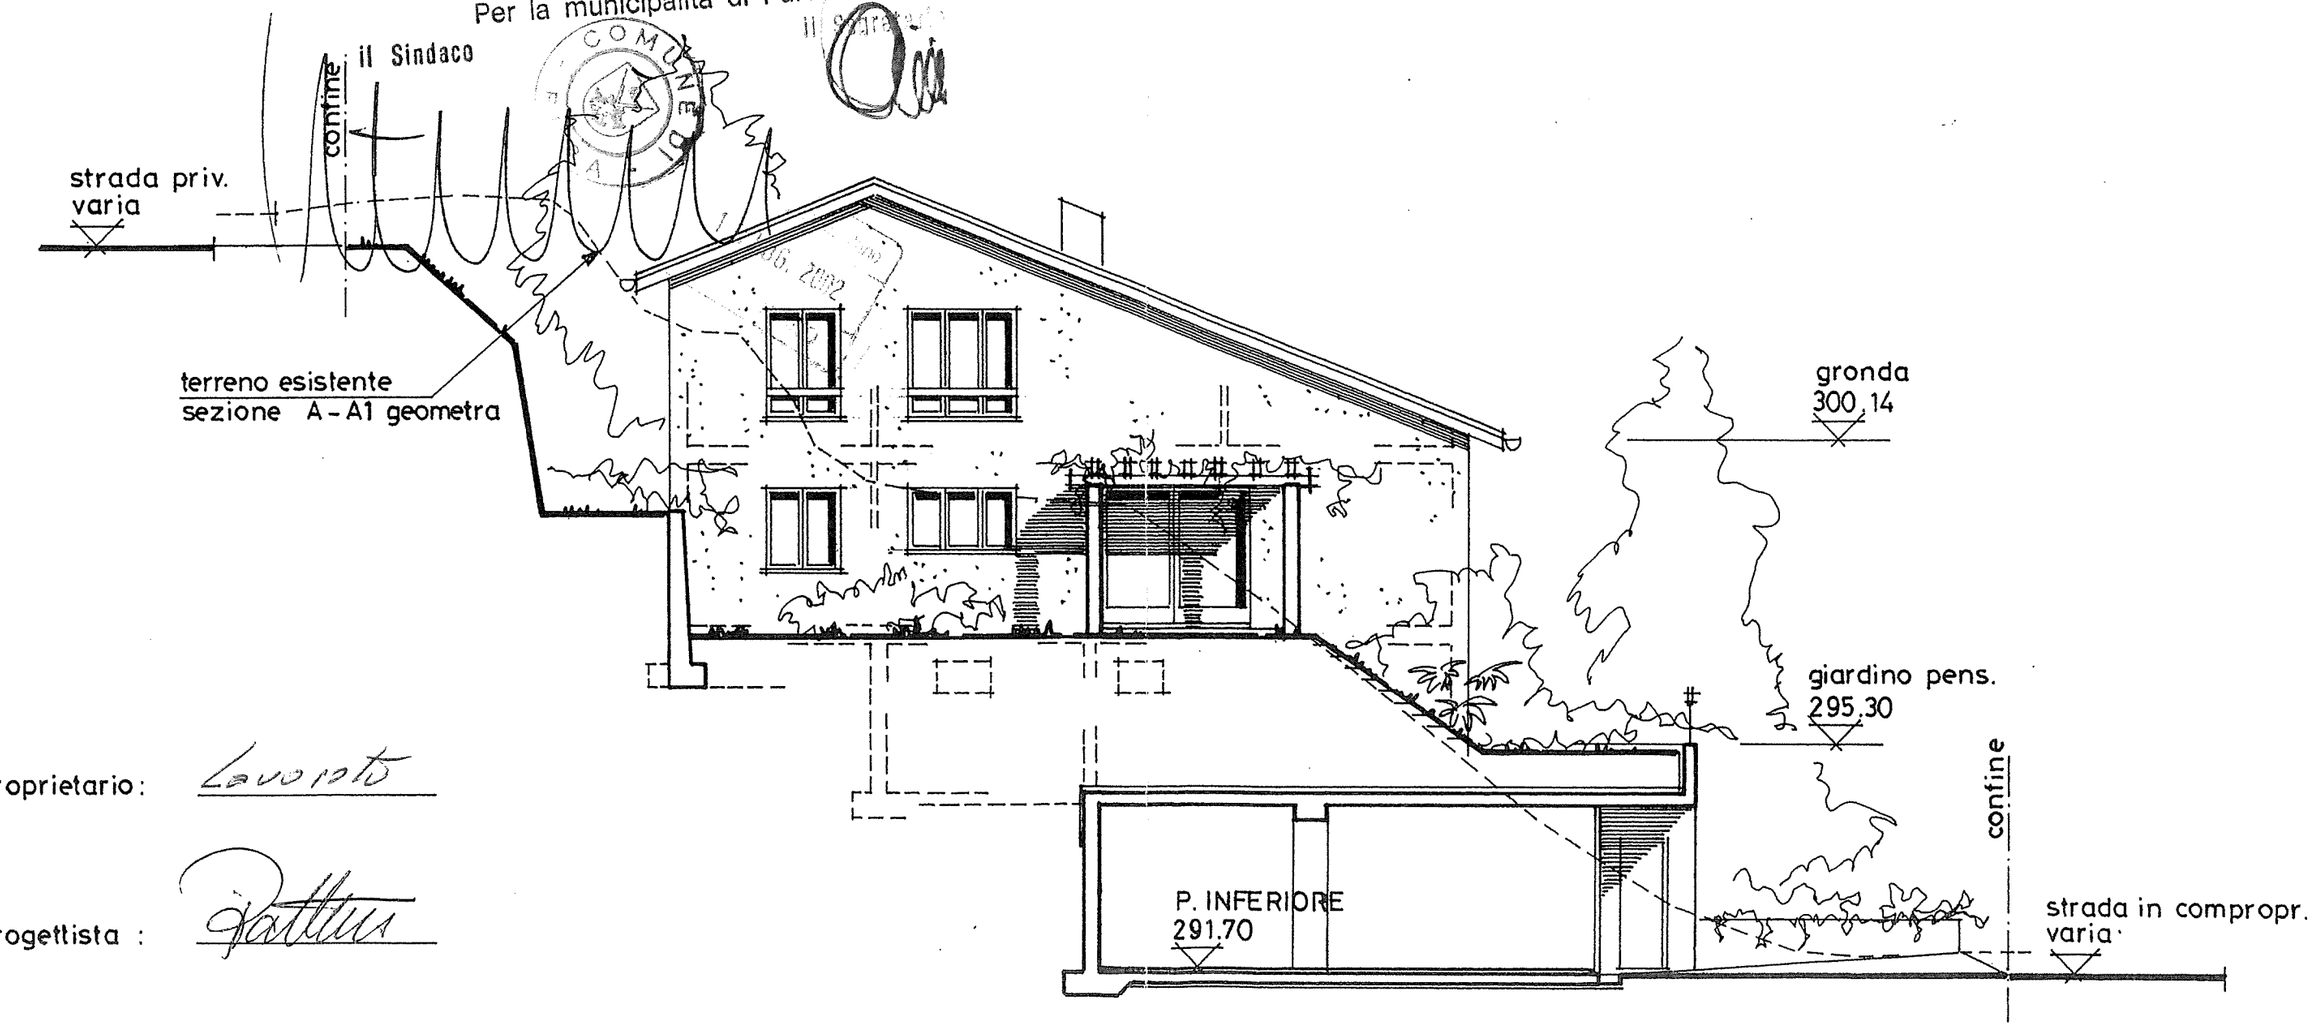

il Proprietario: Lavorato

il Progettista : Piattini

290.00

FACCIATA SUD

PIATTINI Costruzioni Sagl - Agno Tel. 091 / 606.49.89 Fax 606. 62.41

Propr. LAVORATO FELICE

NUOVA ABITAZIONE mapp. No. 1101 Pura

109 / 06

Data : Maggio '02

Mod : 31.05.'02

FACCIATE EST / OVEST

Scala : 1 : 100

Pura, 30 LUG. 2002

Visto ed approvato, salvi e riservati eventuali diritti di terzi.


il Proprietario : Lavorato

il Progettista : Piattini


Per la municipalità di Pura:

il Sindaco

il Segretario

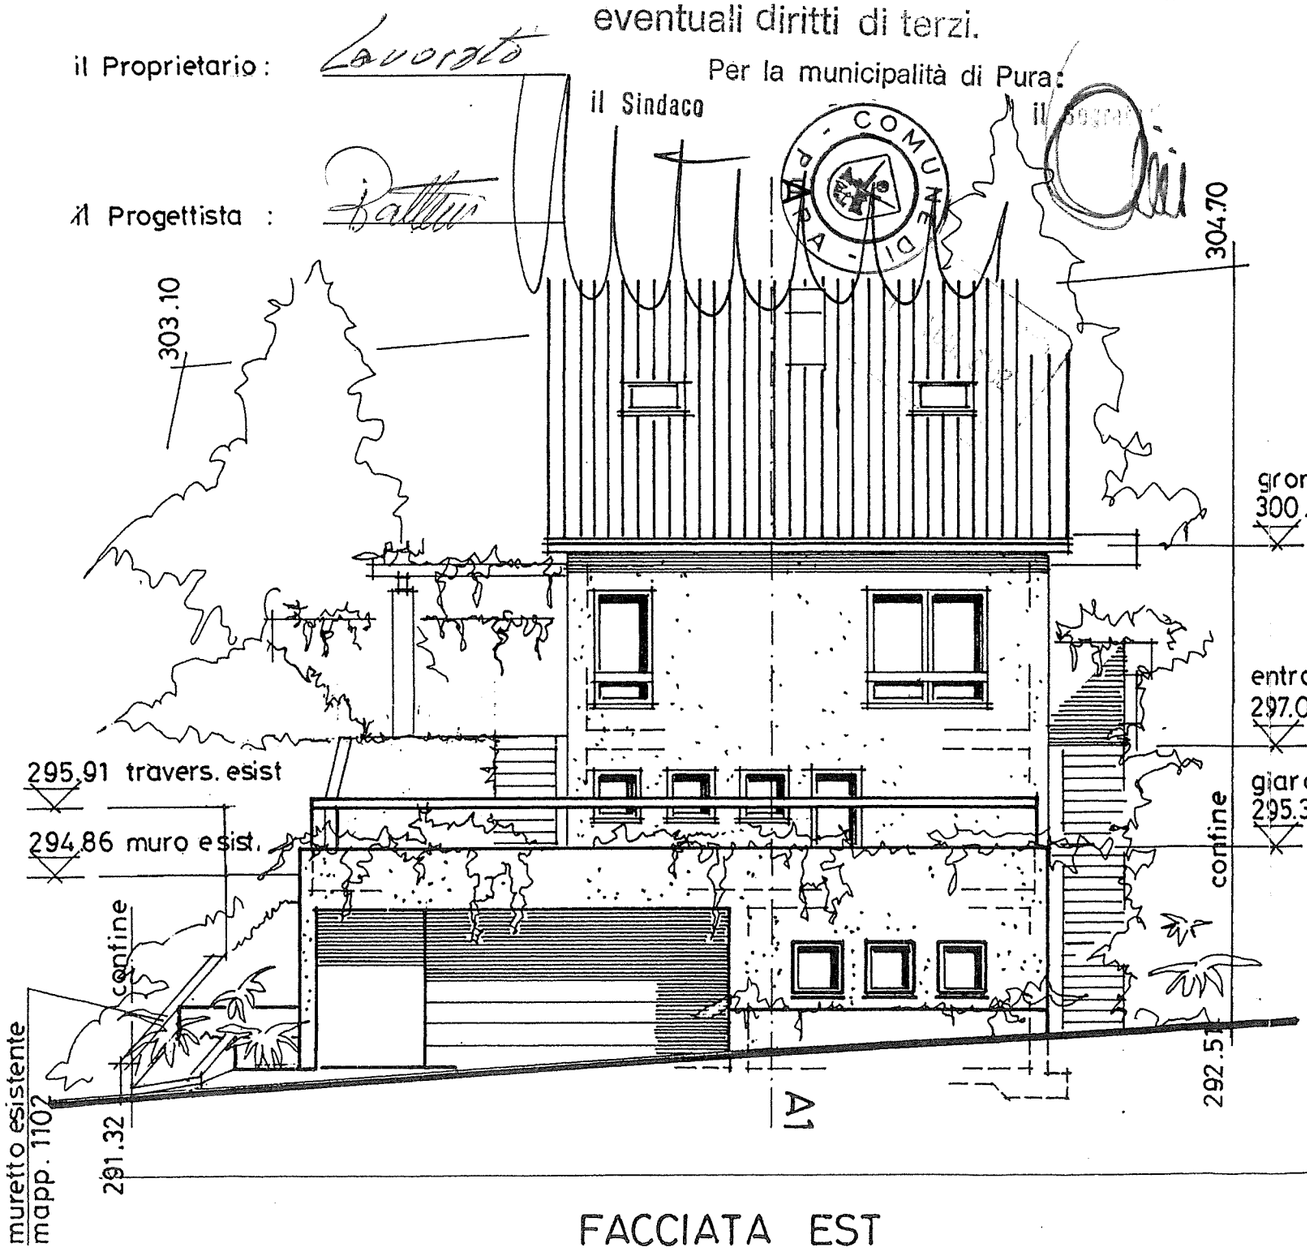

FACCIATA EST

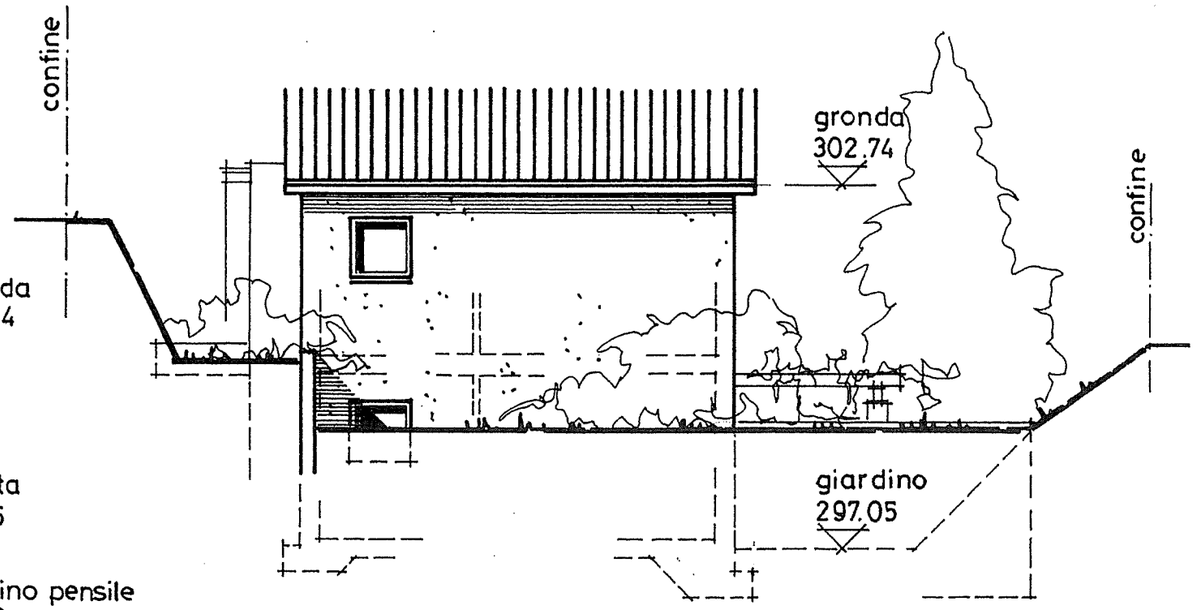

FACCIATA OVEST

PIATTINI Costruzioni Sagl – Agno Tel. 091 / 606.49.89 Fax 606.62.41

Propr. LAVORATO FELICE

NUOVA ABITAZIONE mapp. No. 1101 Pura

109/07

Data : Maggio '02

Mod. :

Scala : 1 : 100

FACCIATA NORD

Pura, 30 LUG. 2002

Visto ed approvato, salvi e rise[illegible]
eventuali diritti di terzi.


Per la municipalità di Pura:

il Sindaco

il Segretario

il Proprietario : Lavorato

il Progettista : Piattini

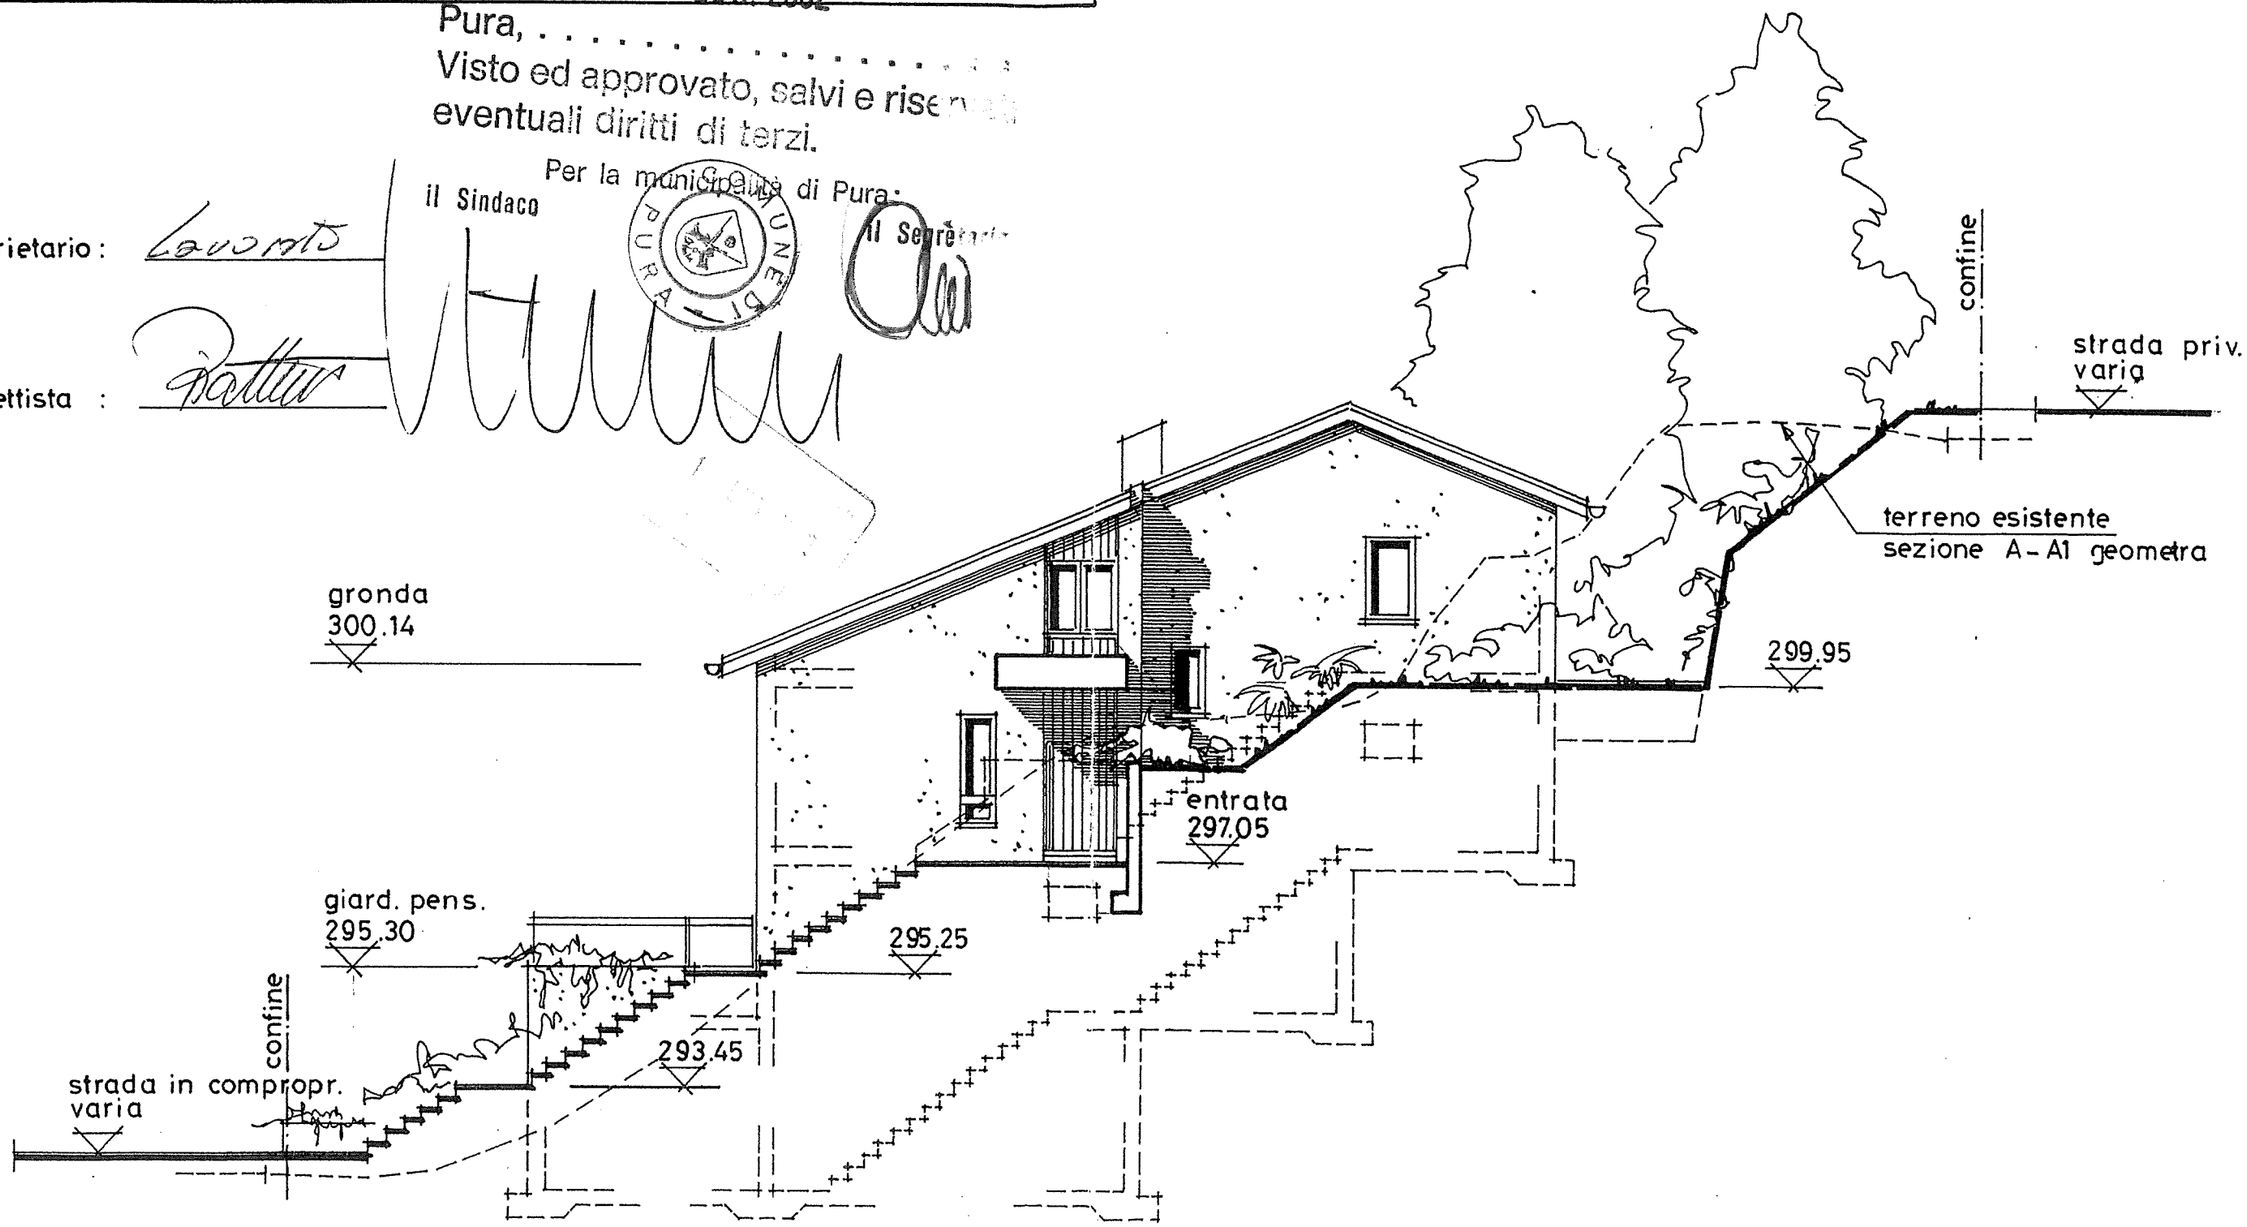

FACCIATA NORD

PIATTINI Costruzioni Sagl - Agno Tel. 091/606.49.89 Fax 606.62.41

Propr. LAVORATO FELICE

NUOVA ABITAZIONE mapp. No. 1101 Pura

109 / 01

Data : Maggio '02

Mod : 31.05.'02

PIANO SITUAZIONE 1:100

Scala : 1 : 100

il Proprietario :

il Progettista :

30 LUG. 2002

Pura, ...

Visto ed approvato, salvi e riservati eventuali diritti di terzi.

Per la municipalità di Pura:

il Sindaco

il Segretario

COMUNE PURA - TI

SITUAZIONE 1:100

confine

303.10

303.87

304.70

710

80

300

299.00 giardino

giardino 299.95

301.57

299.27

680

1320

confine

297.05 giardino

sezione geometra

80

150

giardino 298.55

220

muro esist. mappale 1102

1102

scarpata

muro 294.86

297.05 entrata

299.12

1100

640

1020

scarpata

scarpata

200

295.25

297.09

380

380

780

295.25 giardino pensile

confine

muretto esistente mapp. 1102

muretto 292.68

293.45

296.08

295.61

piazzale

fioriera

r.200

posteggio

400

295.61

confine

292.51

292.04

strada in comproprietà

790

300

~1230

291.32

A

A1

PIATTINI Costruzioni Sagl – Agno Tel. 091/606.49.89 / Fax 606.62.41

Propr. LAVORATO FELICE

NUOVA ABITAZIONE al mapp. No. 1101 Pura

109/03

Data : Maggio '02

Mod :.....

PIANTE P.P. / P.T.

Scala : 1:100

Pura, 30 LUG. 2002

Visto ed approvato, salvi e riservati eventuali diritti di terzi.


il Proprietario: Lavorato


Per la Municipalità di Pura:


il Sindaco

il Segretario

il Progettista :

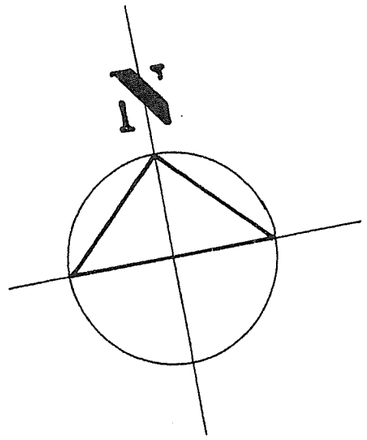

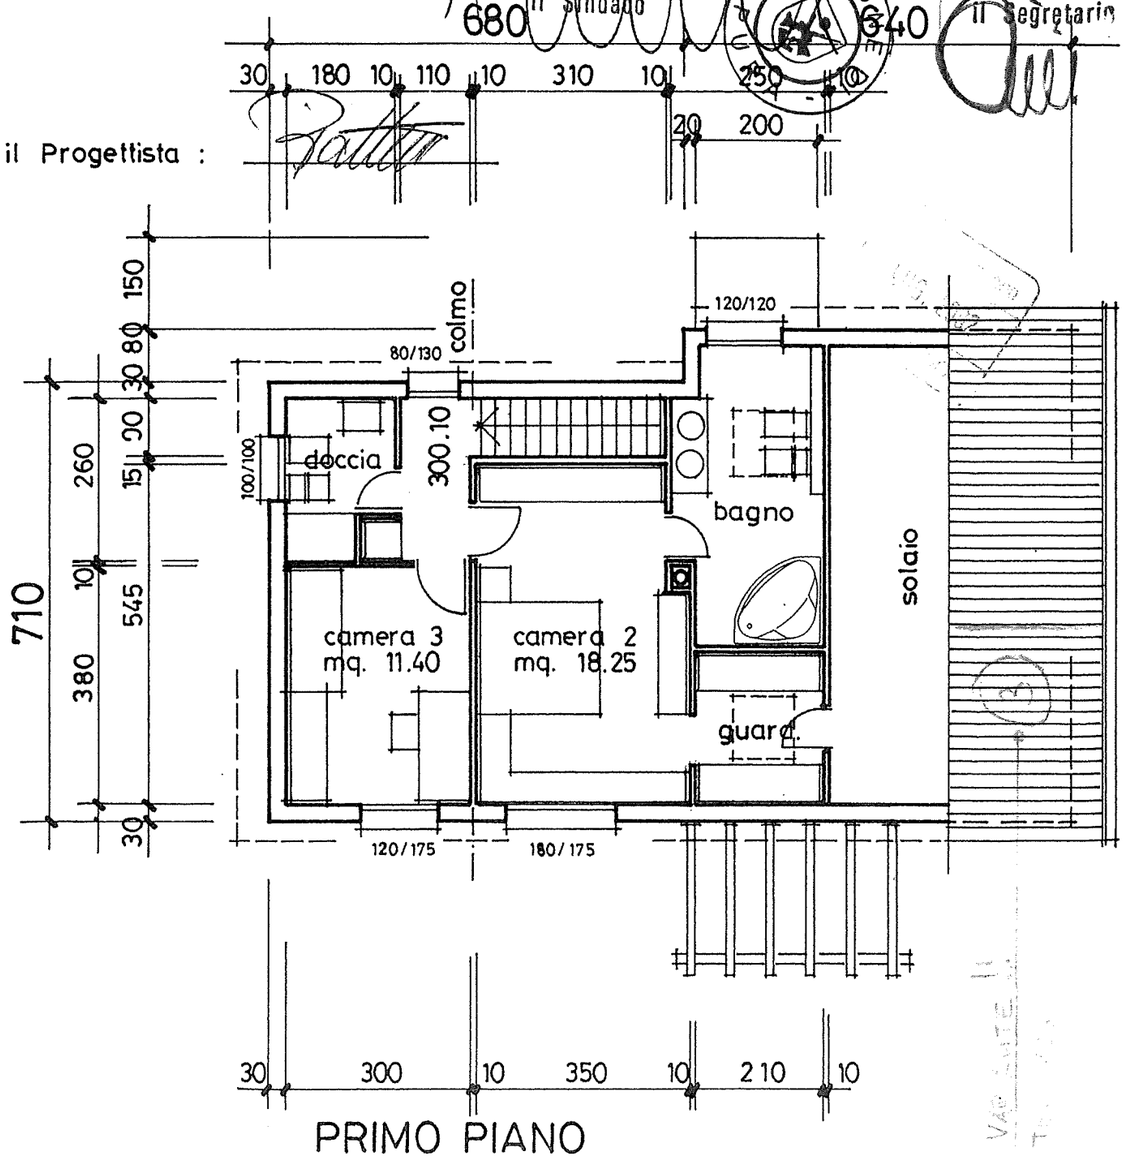

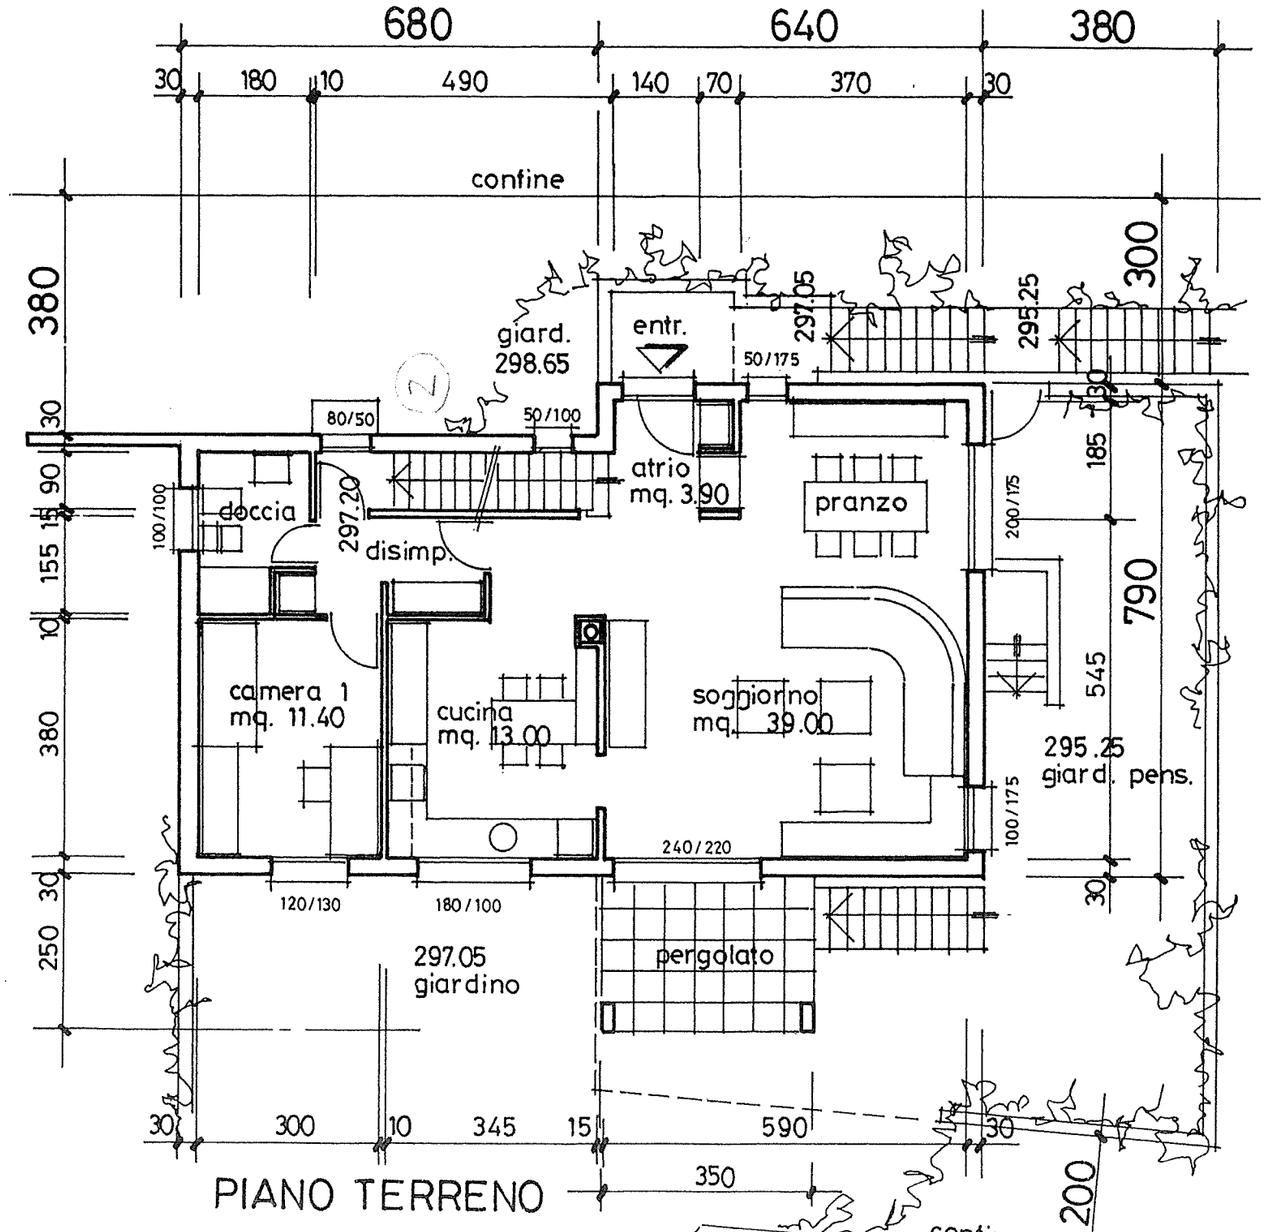

PIATTINI Costruzioni Sagl – Agno Tel. 091/ 606.49.89 / Fax 606.62.41

Propr. LAVORATO FELICE

NUOVA ABITAZIONE mapp. No. 1101 Pura

109 / 02

Data : Maggio '02

Mod :.....

PIANTE P.C. / P.I.

Scala : 1 : 100

Pura, ... 30 LUG. 2002 .....


Visto ed approvato, salvi e riservati eventuali diritti di terzi.


Per la Municipalità di Pura:

Il Sindaco Il Segretario


il Proprietario: Lavorato

il Progettista : Piattini

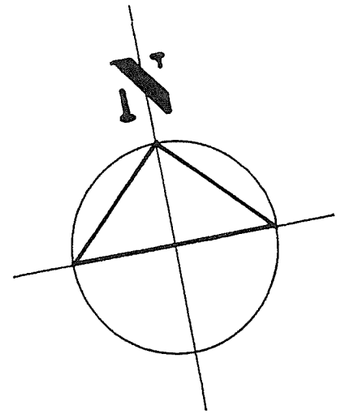

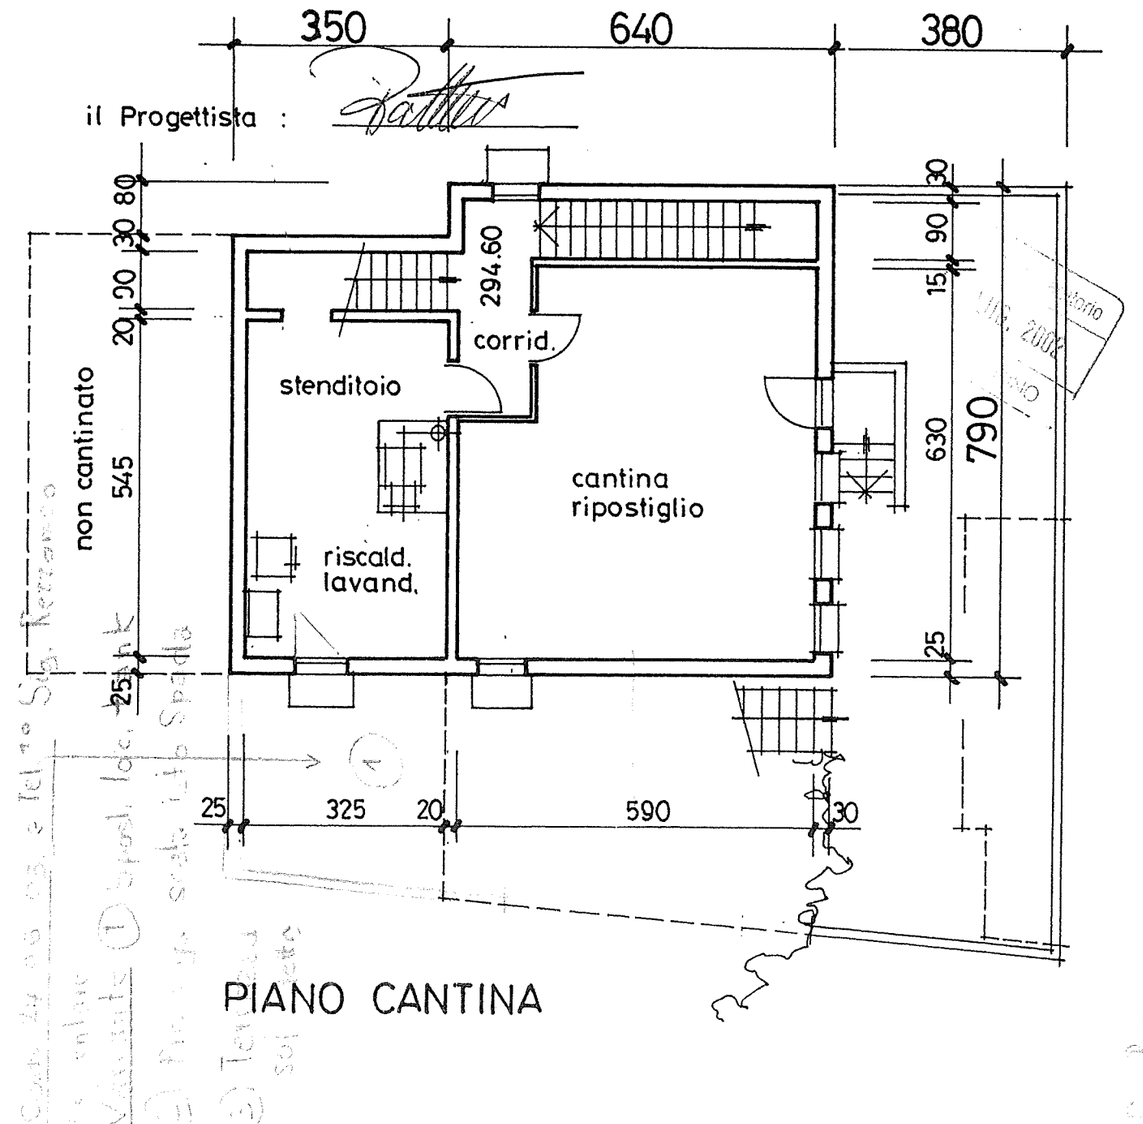

PIANO CANTINA

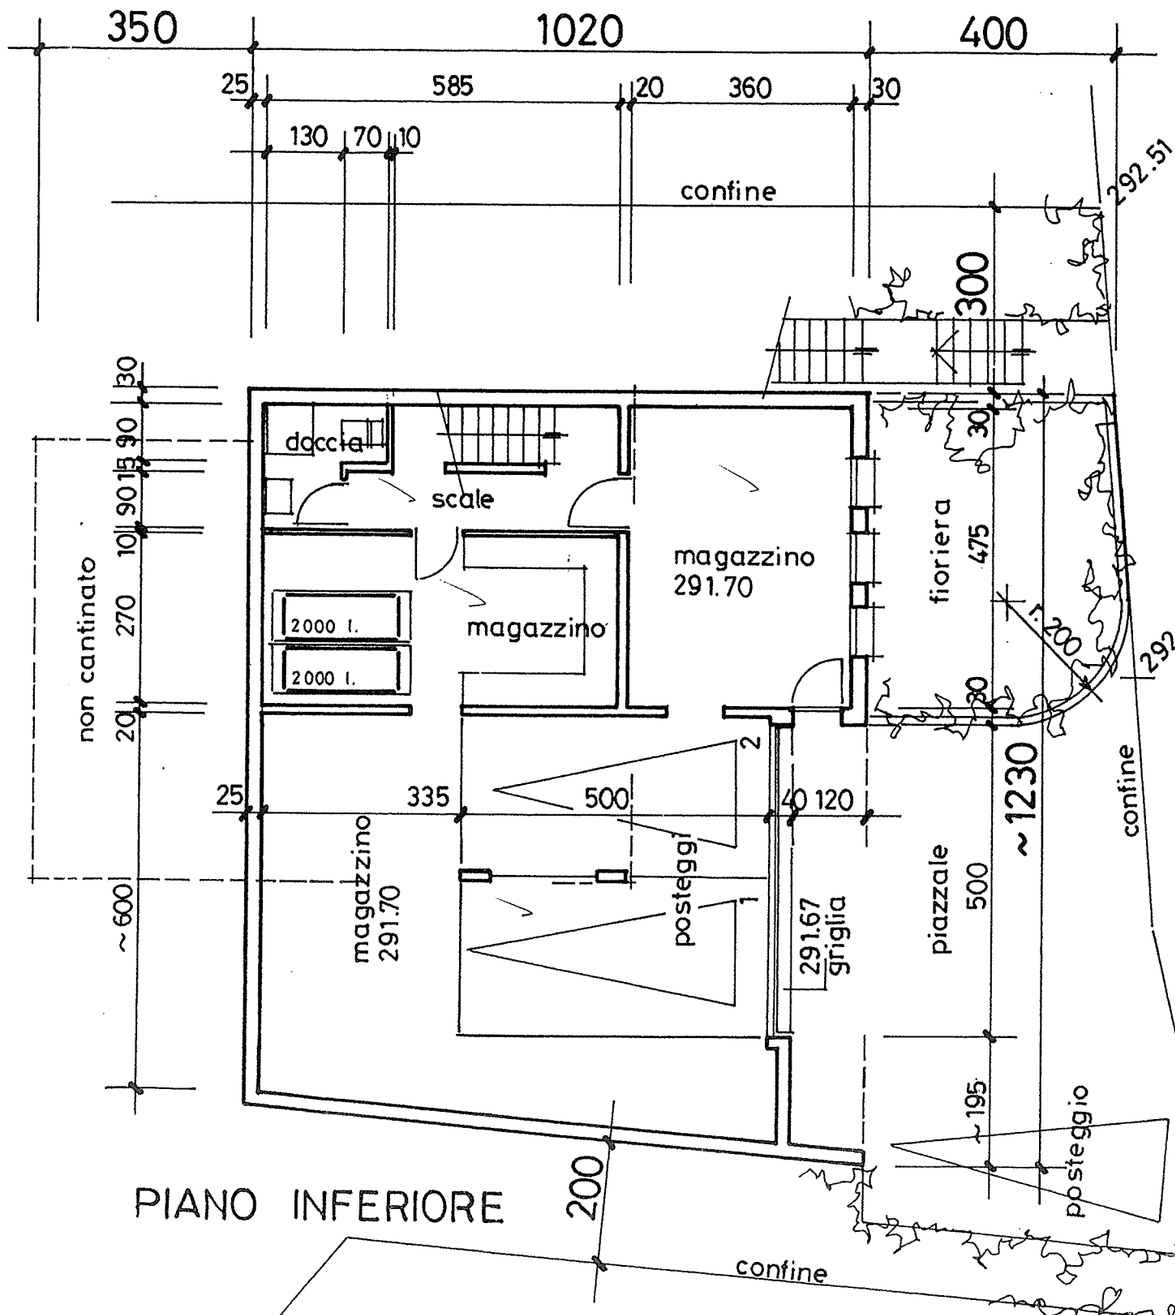

PIANO INFERIORE