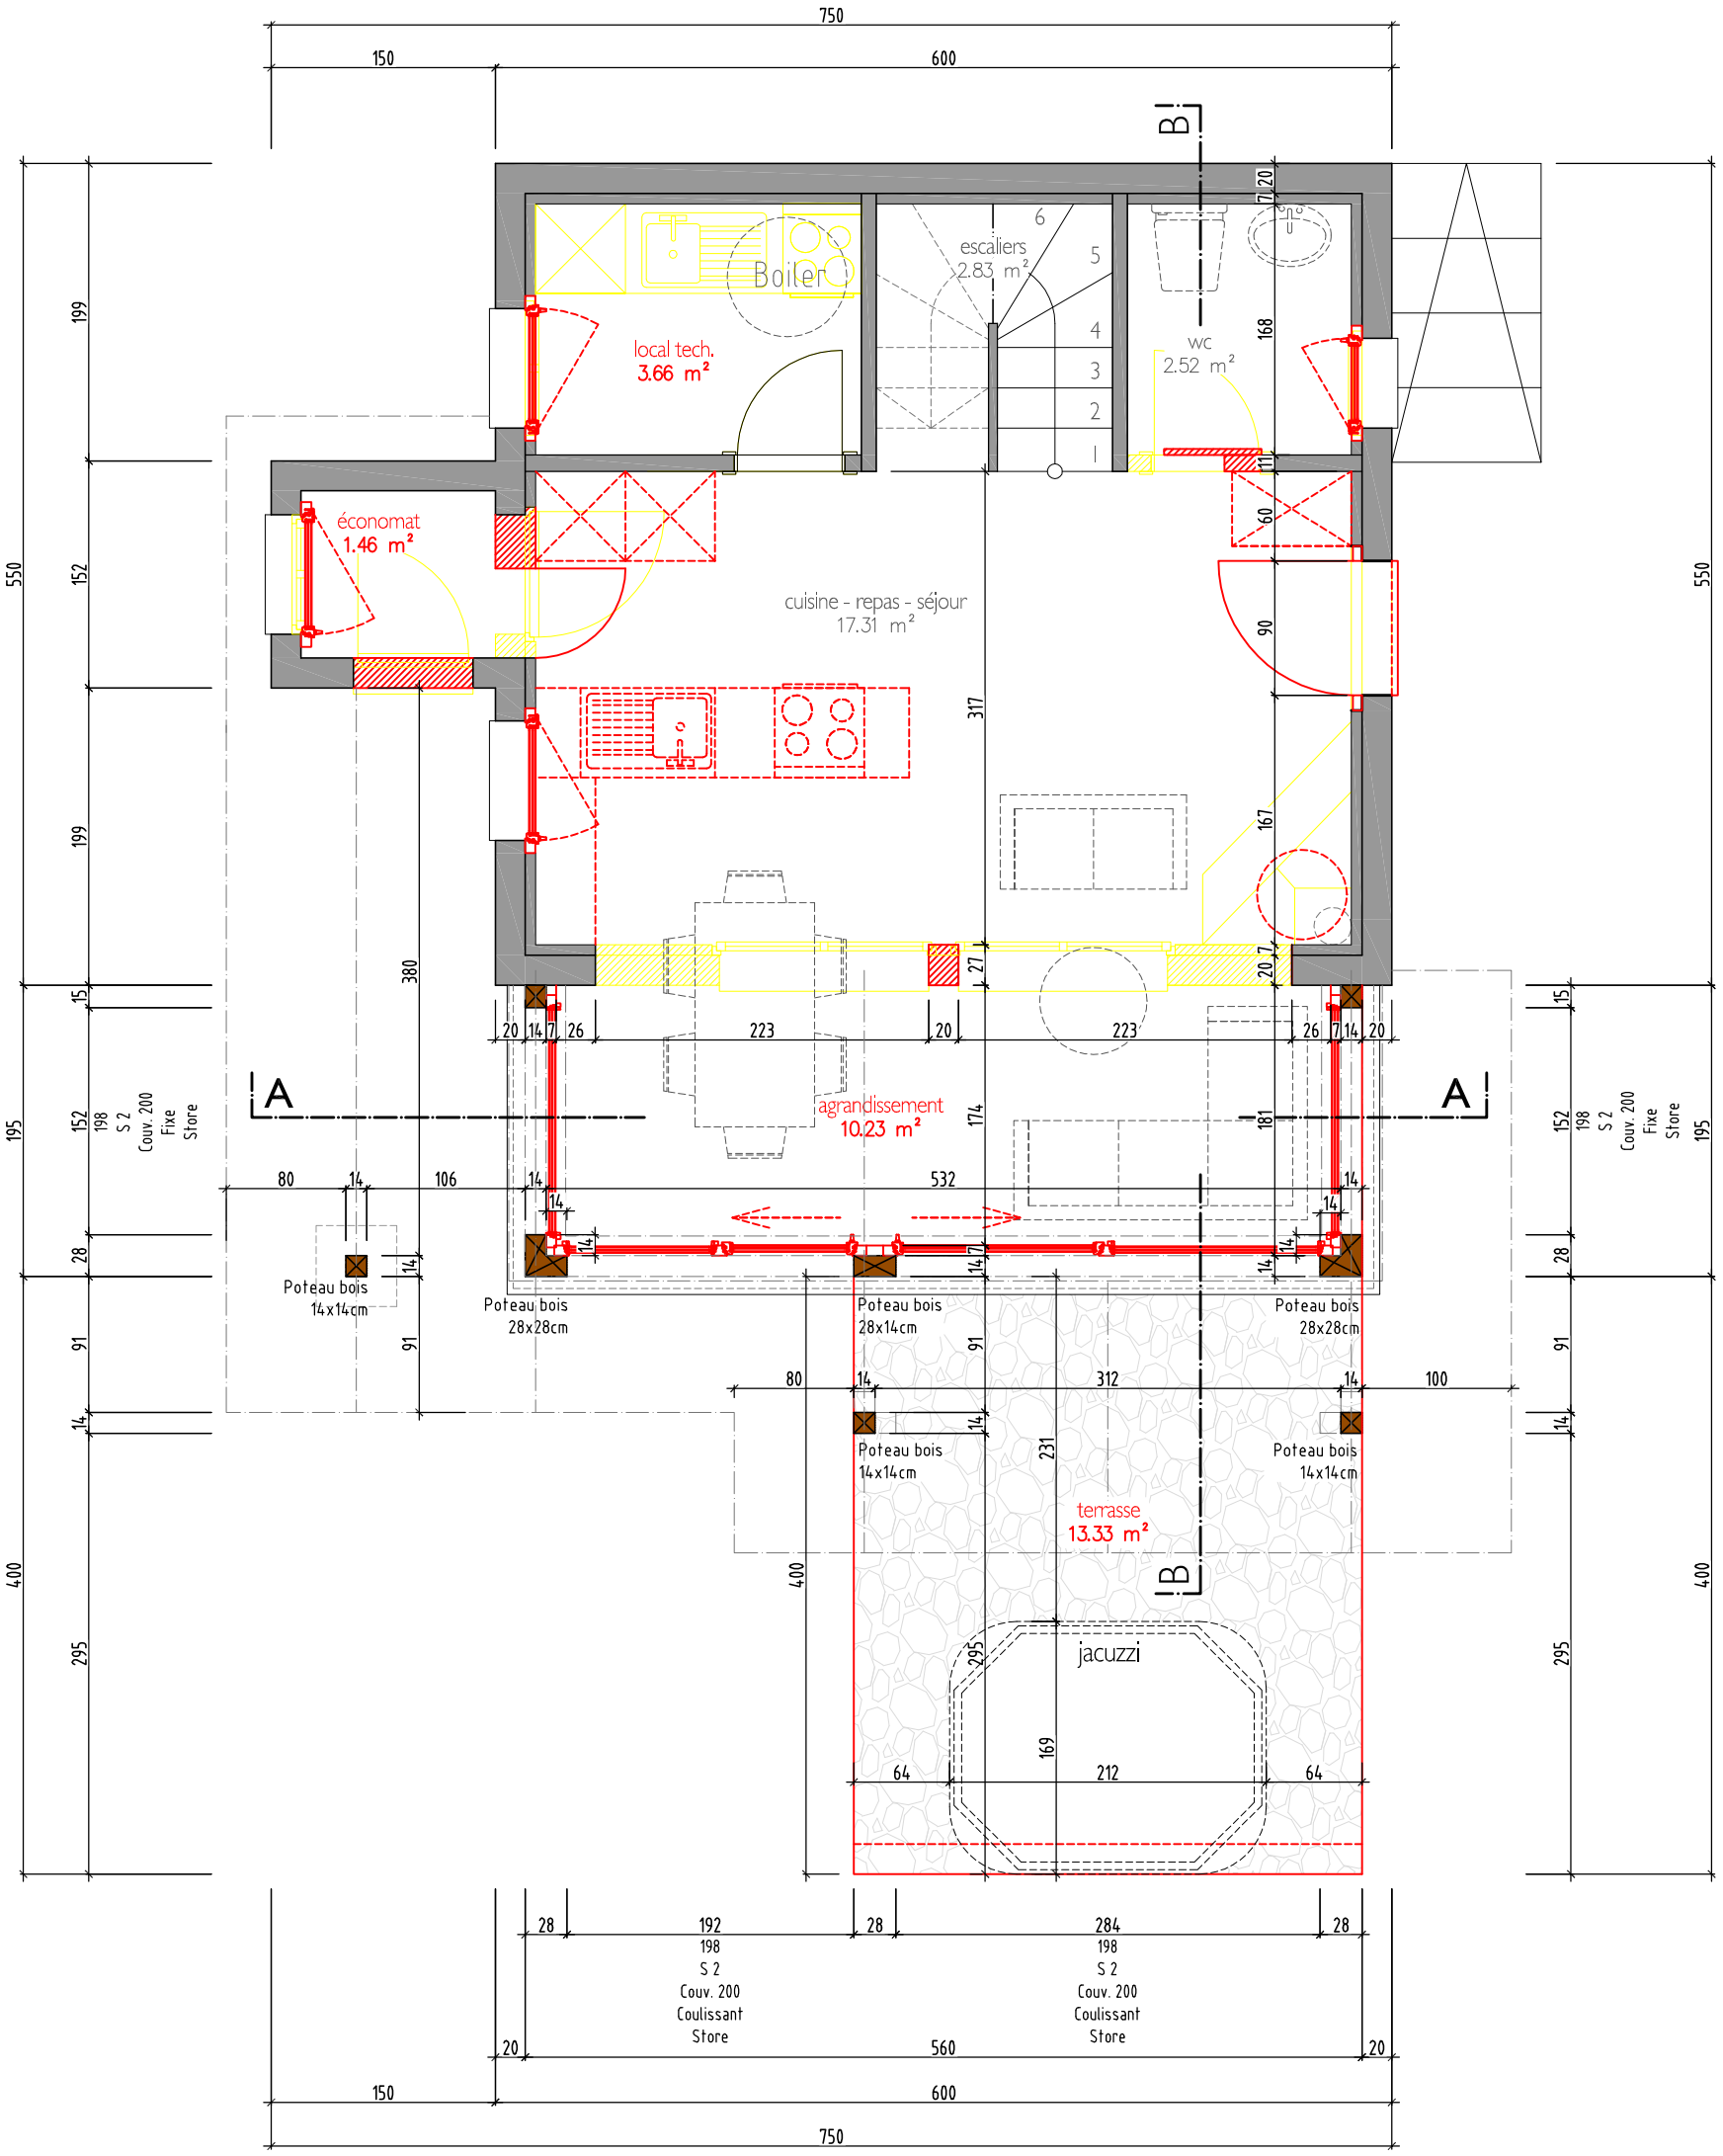


REZ DE CHAUSSEE

NF +/–0.00

NB –0.07

00-00

MAÎTRE DE L'OEUVRE: M. KUNZ Olivier

LIEU CHALET A SACLENTZE

OBJET REZ DE CHAUSSEE

DATE ET CORRECTIONS 03.07.2017 | 00.00.2017

DESSINE PAR VP

ECHELLE 1/50

ARCHI CONCEPT

Blancherie 35 - 1950 Sion | www.archiconceptsa.ch | T 027 322 50 92 | F 027 323 11 94 | N 079 606 50 92 | info@archiconceptsa.ch