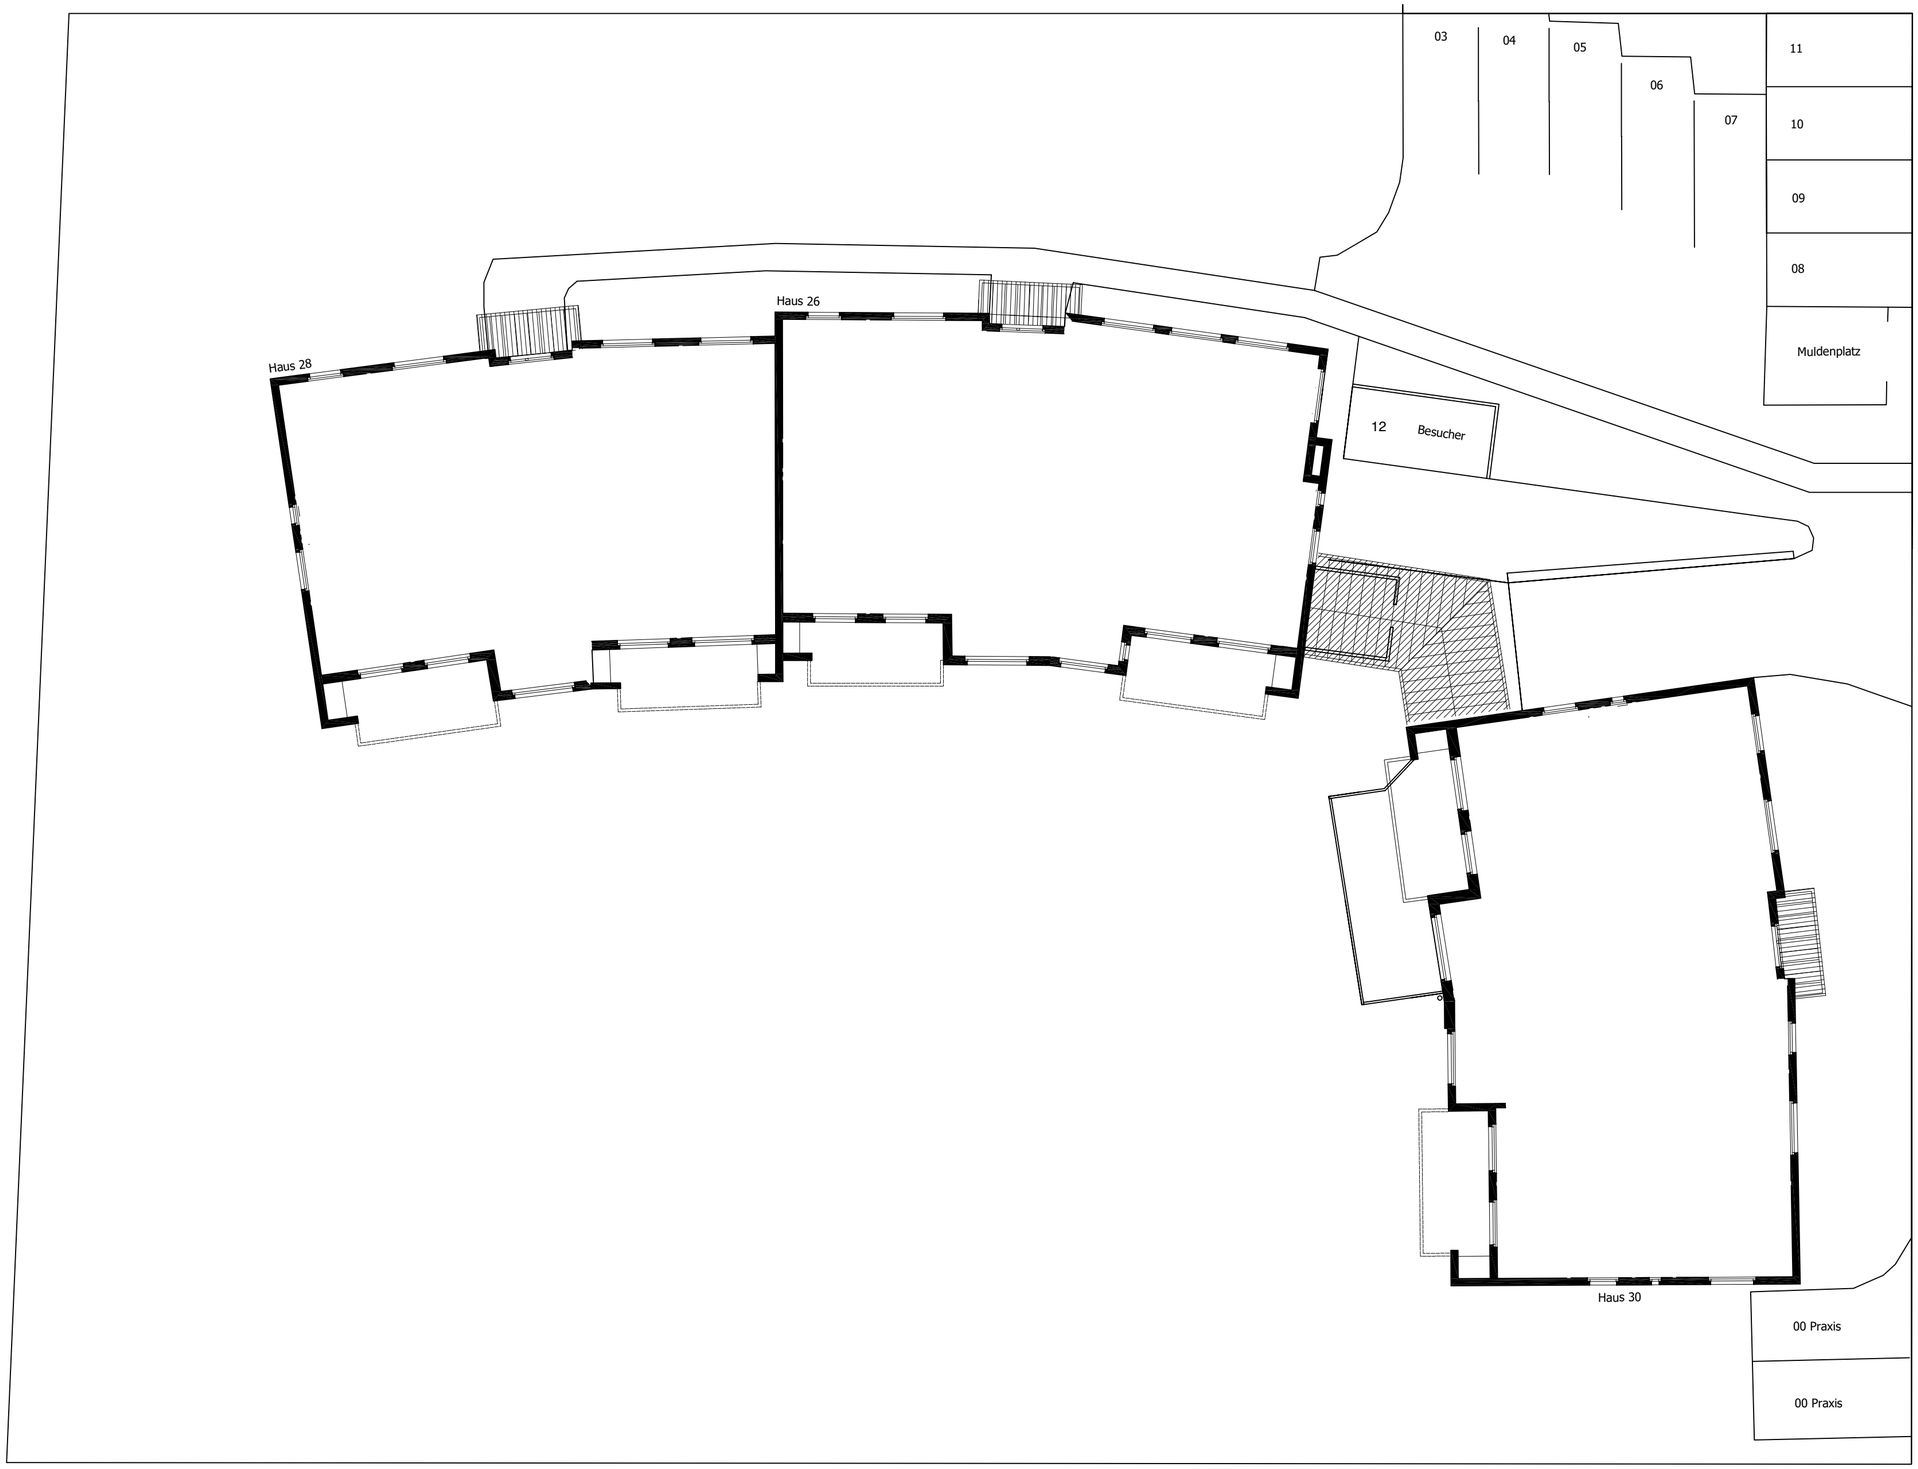

Zeichnungsnr. / Plantitel

005 Umgebung_Parking_1_150

Bauvorhaben

Grundackerweg 26-30, 8965 Berikon

Projektverfasser

prosave GmbH
Moosmatt 23
8905 Arni AG
056 668 11 11
hallo@prosave.ch

Verwaltung

Bauherrschaft

Willraum AG

Im Moos 3, 5000 Aarau

MST	Pl. Gr.	Datum / Zeichner
1:150	A2	13.03.2025 Samuel Lütolf