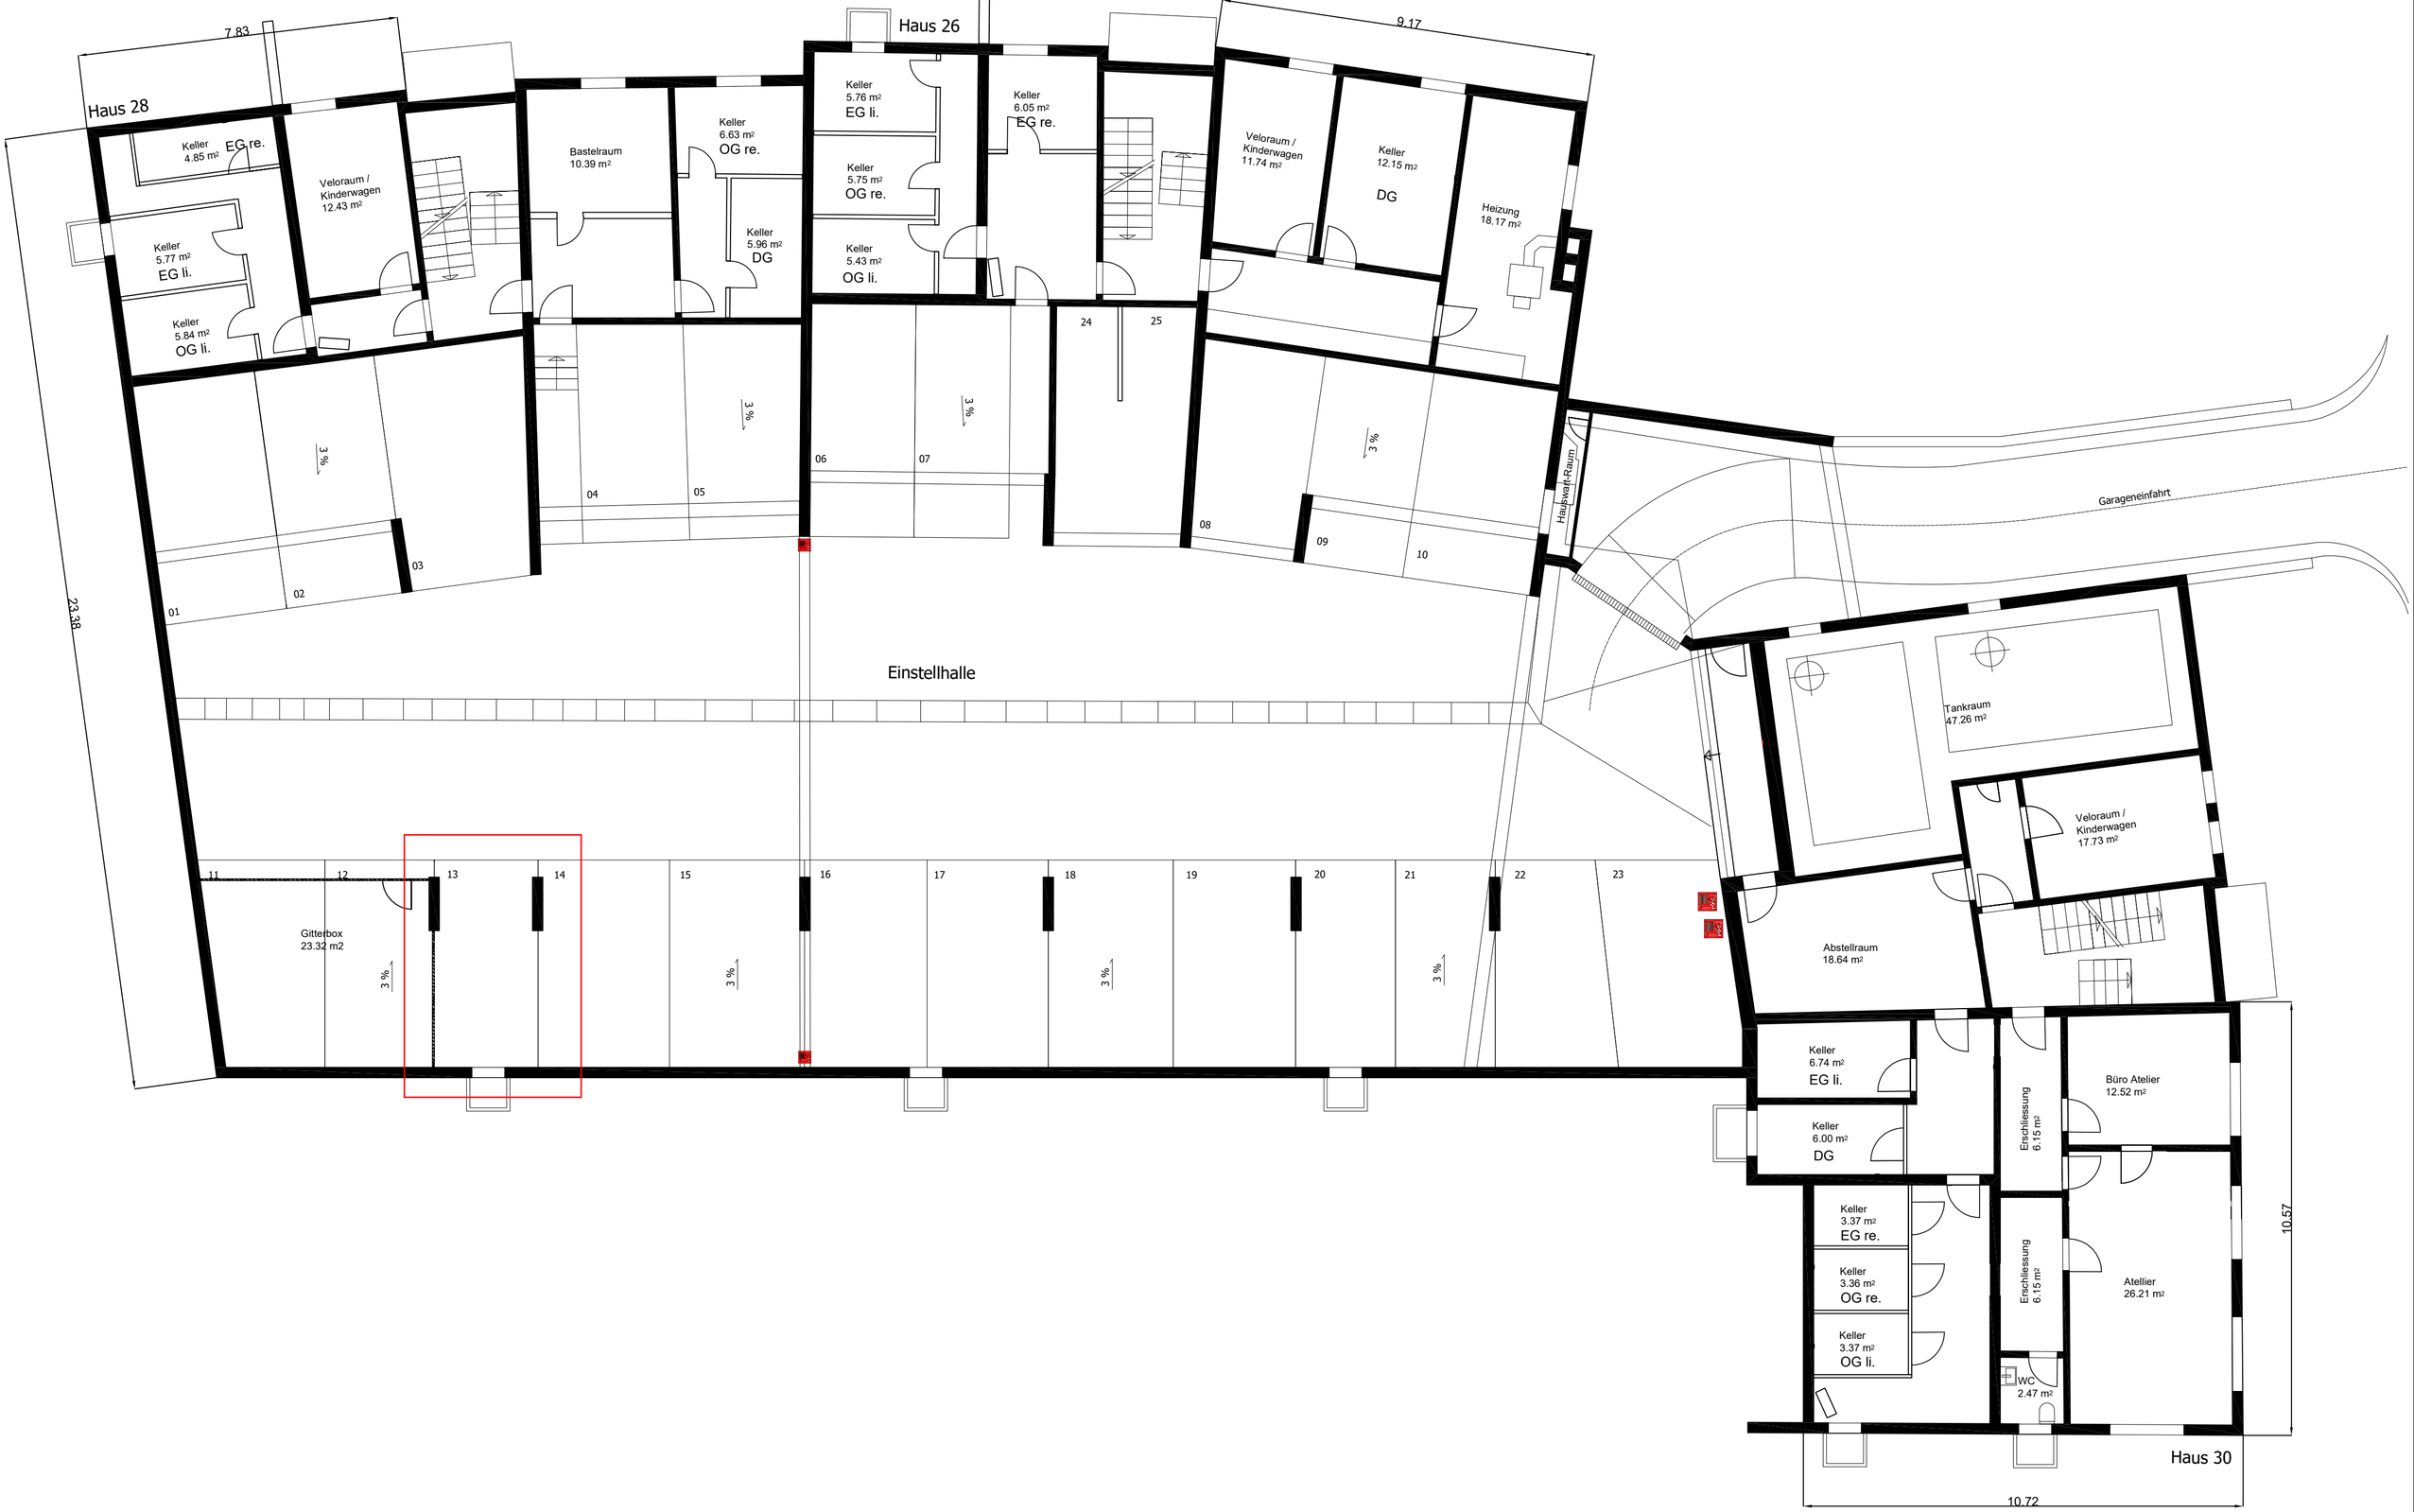


Zeichnungsnr. / Plantitel 001 Grundriss UG._1_100	Projektverfasser prosave GmbH Moosmatt 23 8905 Arni AG 056 668 11 11 hallo@prosave.ch	Bauherrschaft Willraum AG Im Moos 3, 5000 Aarau
Bauvorhaben Grundackerweg 26-30, 8965 Berikon	Verwaltung	MST 1:100 · Pl. Gr. A2 · Datum / Zeichner 03.11.2025 Samuel Lütolf