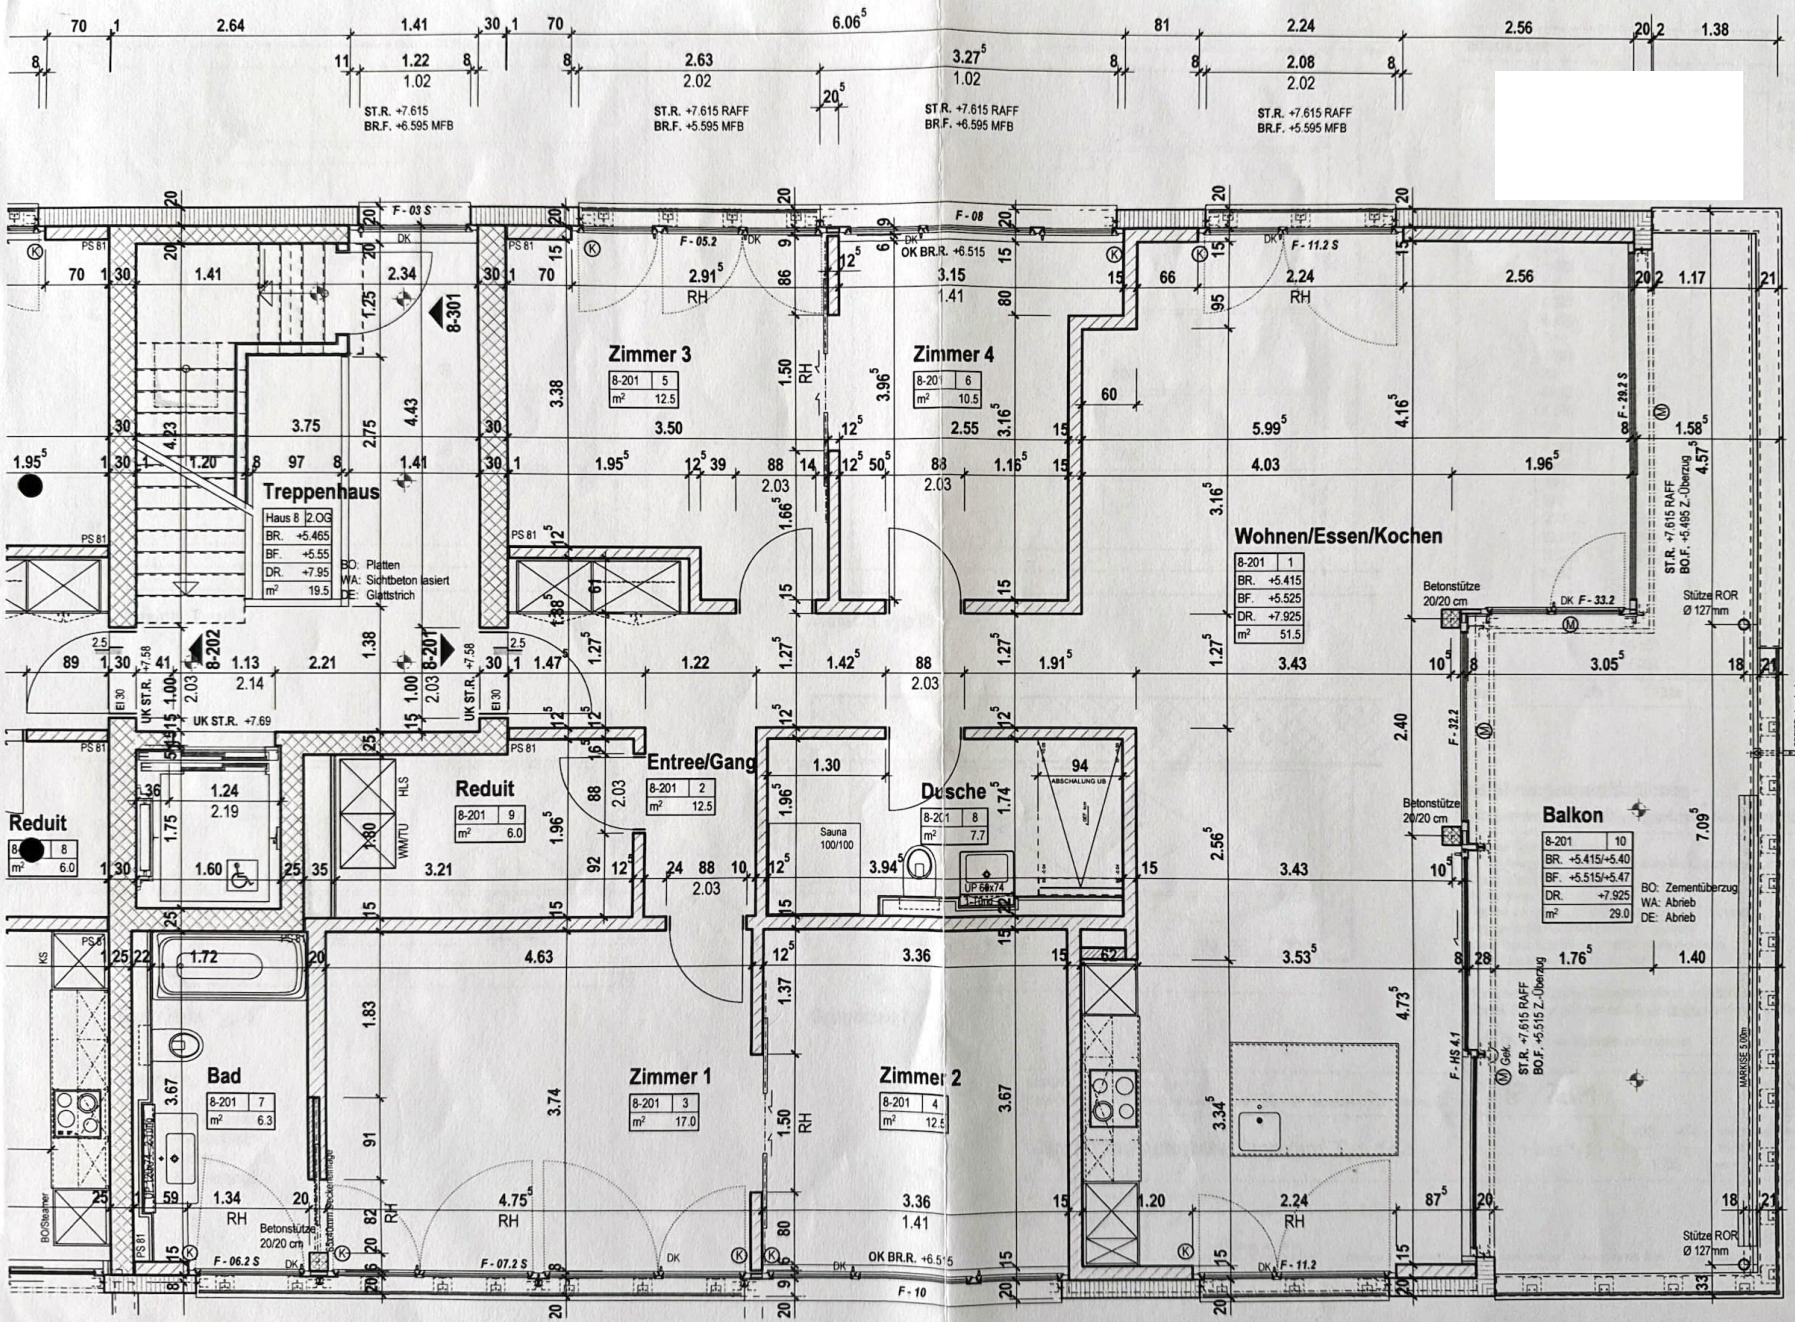

ST.R. +7.615
BR.F. +6.595 MFB
ST.R. +7.615 RAFF
BR.F. +5.595 MFB
ST.R. +7.615 RAFF
BR.F. +6.595 MFB
ST.R. +7.615 RAFF
BR.F. +5.595 MFB
Zimmer 3
8-201 5
m² 12.5
Zimmer 4
8-201 6
m² 10.5
Treppenhaus
Haus 8 2.OG
BR. +5.465
BF. +5.55
DR. +7.95
m² 19.5
BO: Platten
WA: Sichtbeton lasiert
DE: Glattstrich
Wohnen/Essen/Kochen
8-201 1
BR. +5.415
BF. +5.525
DR. +7.925
m² 51.5
Reduit
8-201 8
m² 6.0
Reduit
8-201 9
m² 6.0
Entree/Gang
8-201 2
m² 12.5
Dusche
8-201 8
m² 7.7
Balkon
8-201 10
BR. +5.415/+5.40
BF. +5.515/+5.47
DR. +7.925
m² 29.0
BO: Zementüberzug
WA: Abrieb
DE: Abrieb
Bad
8-201 7
m² 6.3
Zimmer 1
8-201 3
m² 17.0
Zimmer 2
8-201 4
m² 12.5
Sauna
100/100
Betonstütze
20/20 cm
Stütze ROR
Ø 127 mm
UK ST.R. +7.69
OK BR.R. +6.515
OK BR.R. +6.515
F - 03 S
F - 05.2
F - 08
F - 11.2 S
F - 29.2 S
F - 33.2
F - 32.2
F - HS 4.1
F - 06.2 S
F - 07.2 S
F - 10
F - 11.2
ST.R. +7.615 RAFF
BO.F. +6.495 Z.-Überzug
ST.R. +7.615 RAFF
BO.F. +5.515 Z.-Überzug
SPEIER eingelegt
NW 42mm CR04-STAHL
siehe Detail
MARKISE 5.00m
8-301
8-202
8-201
8-201