


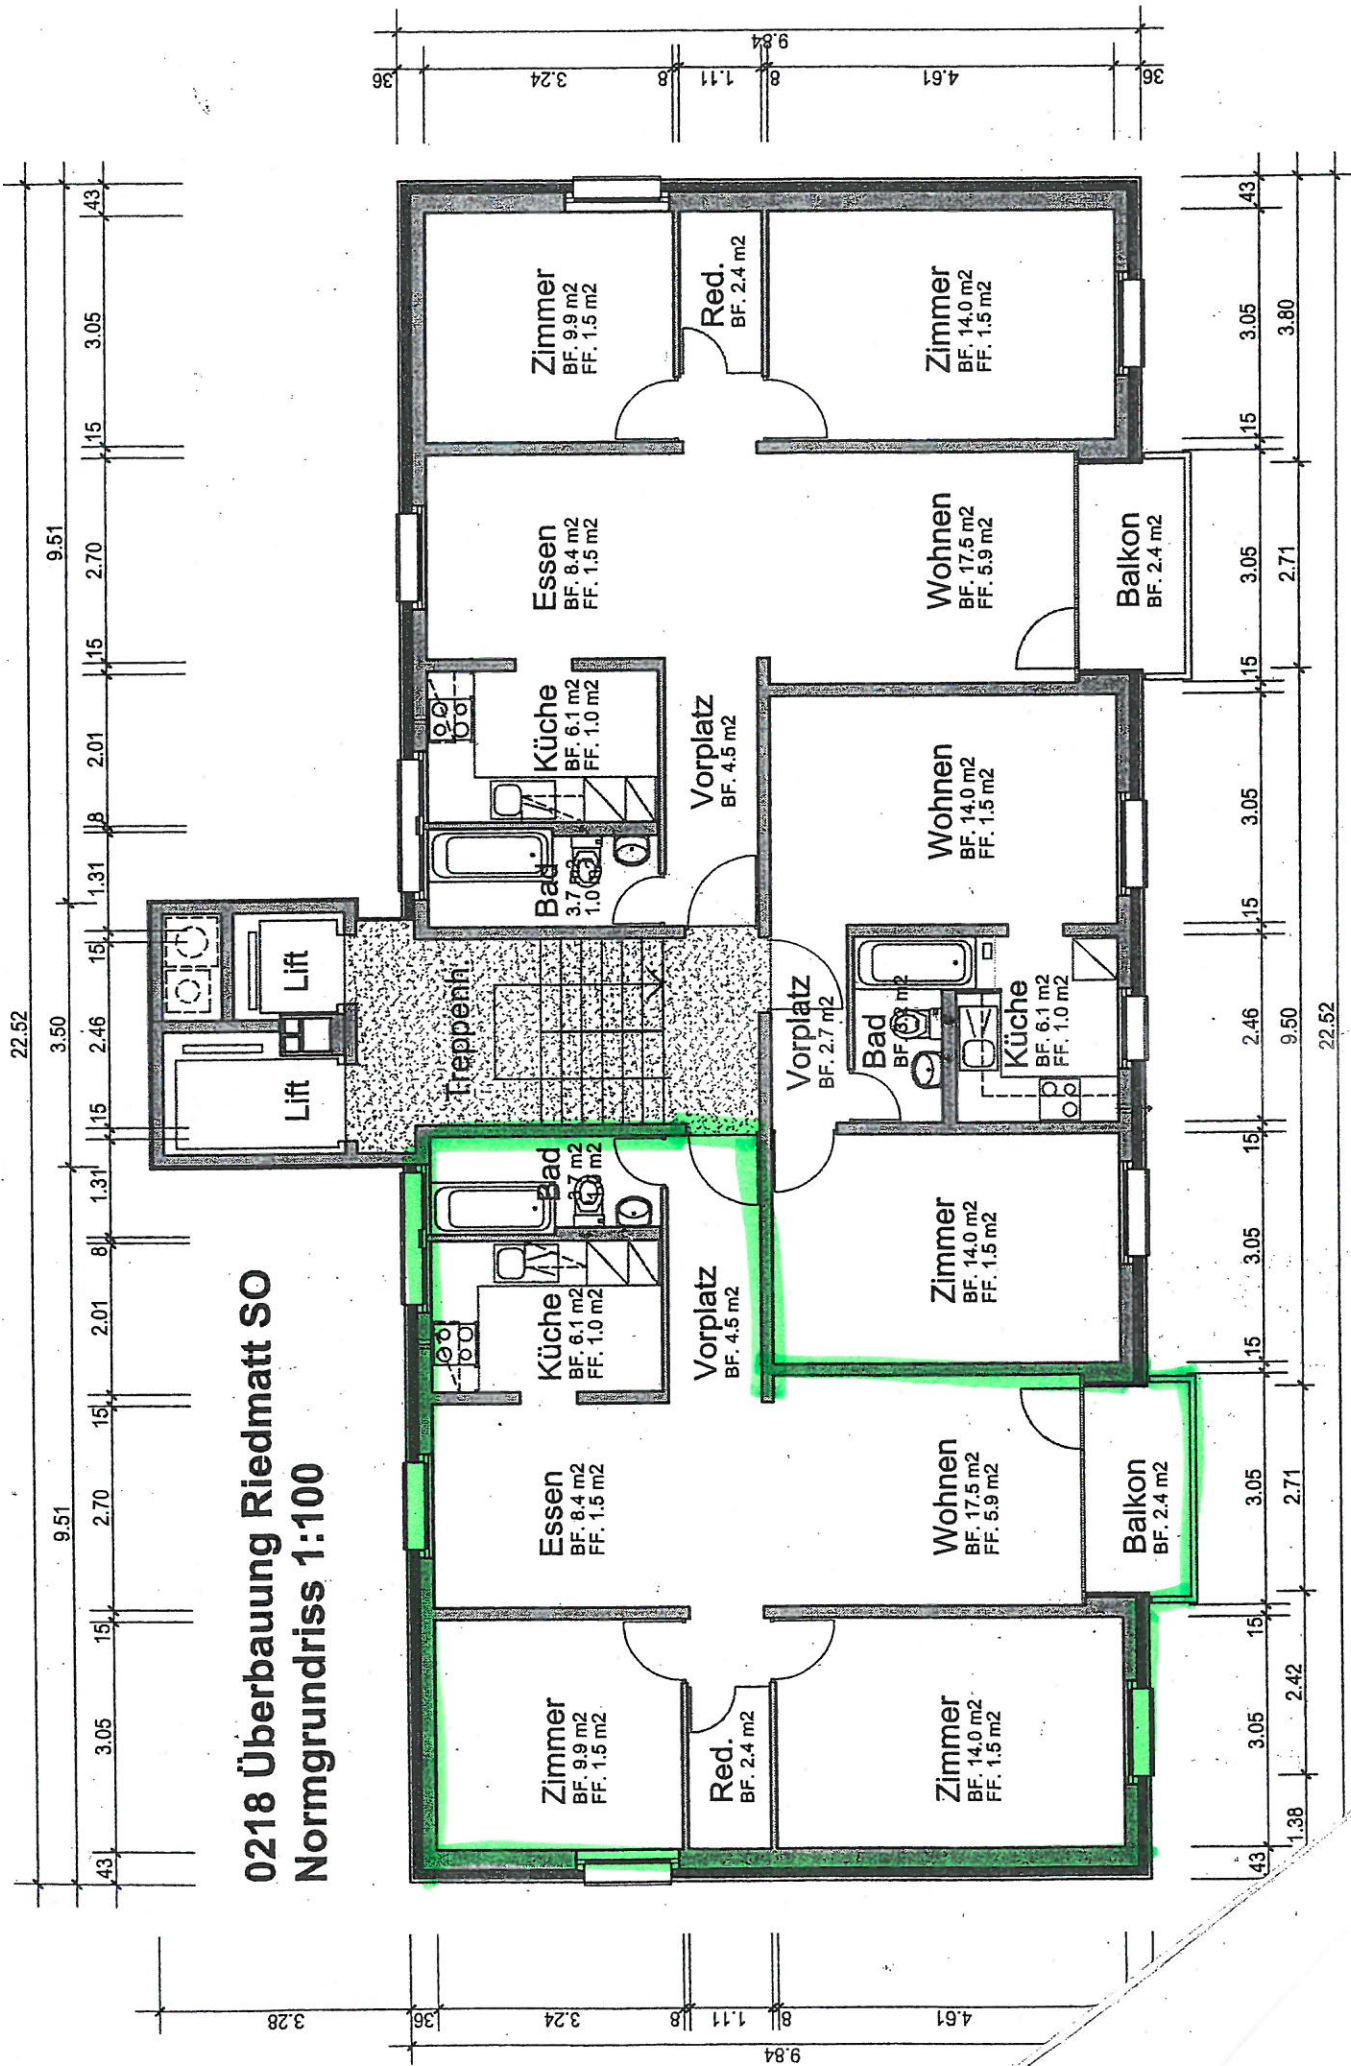

0218 Überbauung Riedmatt SO
Normgrundriss 1:100

3 1/2 Zimmer-Wohnung

2 Zimmer-Wohnung

1 1/2 Zimmer-Wohnung