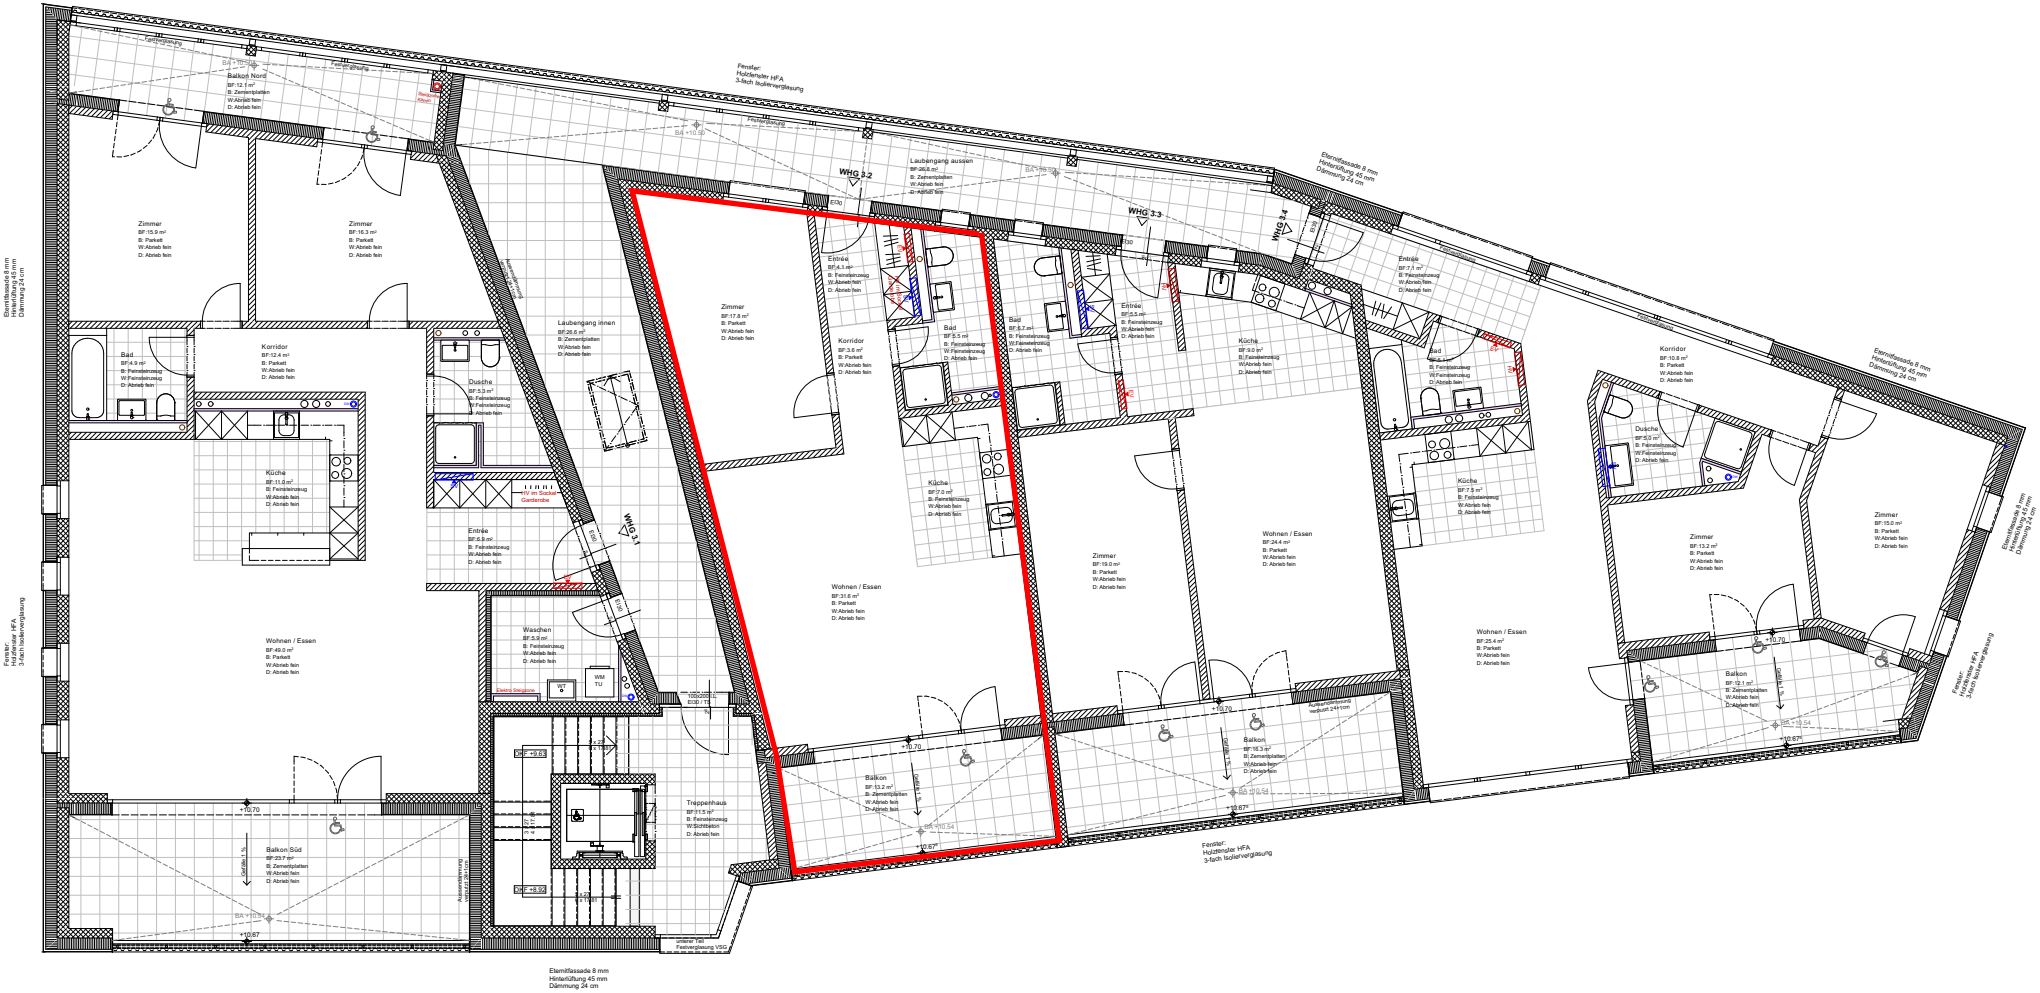
WHG 3.1
WHG 3.2
WHG 3.3
WHG 3.4
Balkon Nord
Balkon Süd
Balkon
Laubengang innen
Laubengang aussen
Treppenhaus
Waschen
Dusche
Küche
Bad
Korridor
Entrée
Zimmer
Wohnen / Essen
Fenster: Holzfenster HFA 3-fach Isolierverglasung
Elementfassade 8 mm Hinterlüftung 45 mm Dämmung 24 cm