


WOHNUNG 302, 4.5 ZI-WHG, 3.OBERGESCHOSS
SEEBACHERSTRASSE 32, 8052 ZÜRICH-SEEBACH

WOHNFLÄCHE 89.5m²
REDUIT 9.0 m²
BALKON 22.5 m²
KELLER 7.7 m²

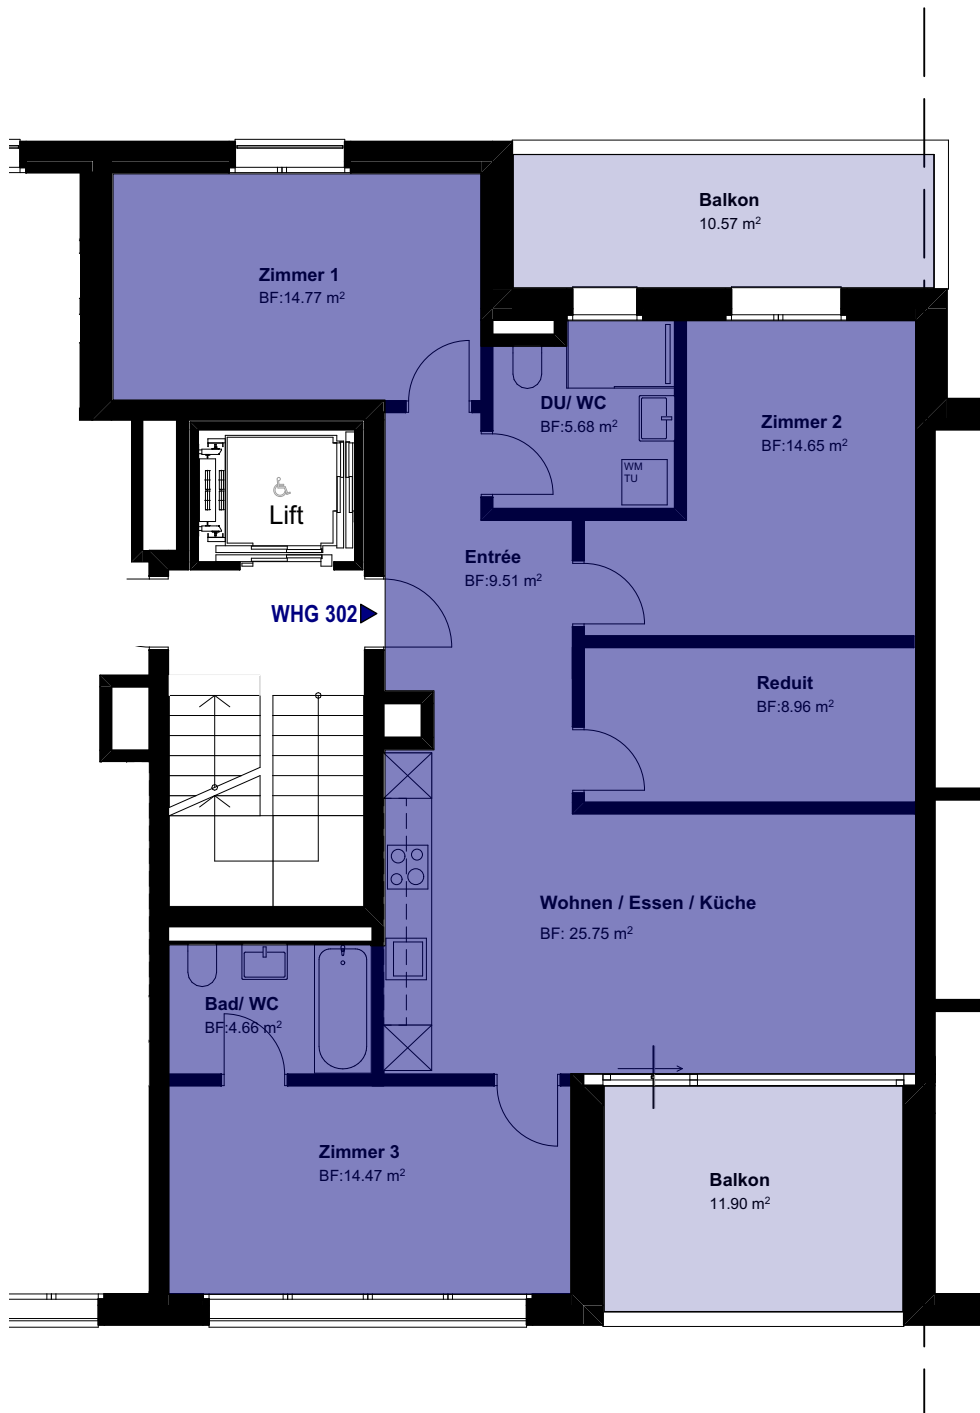

MASSSTAB 1 : 100

ÄNDERUNGEN AUFGRUND BAUTECHNISCHEN ERFORDERLICHEN MASSNAHMEN KÖNNEN NICHT AUSGESCHLOSSEN WERDEN.

