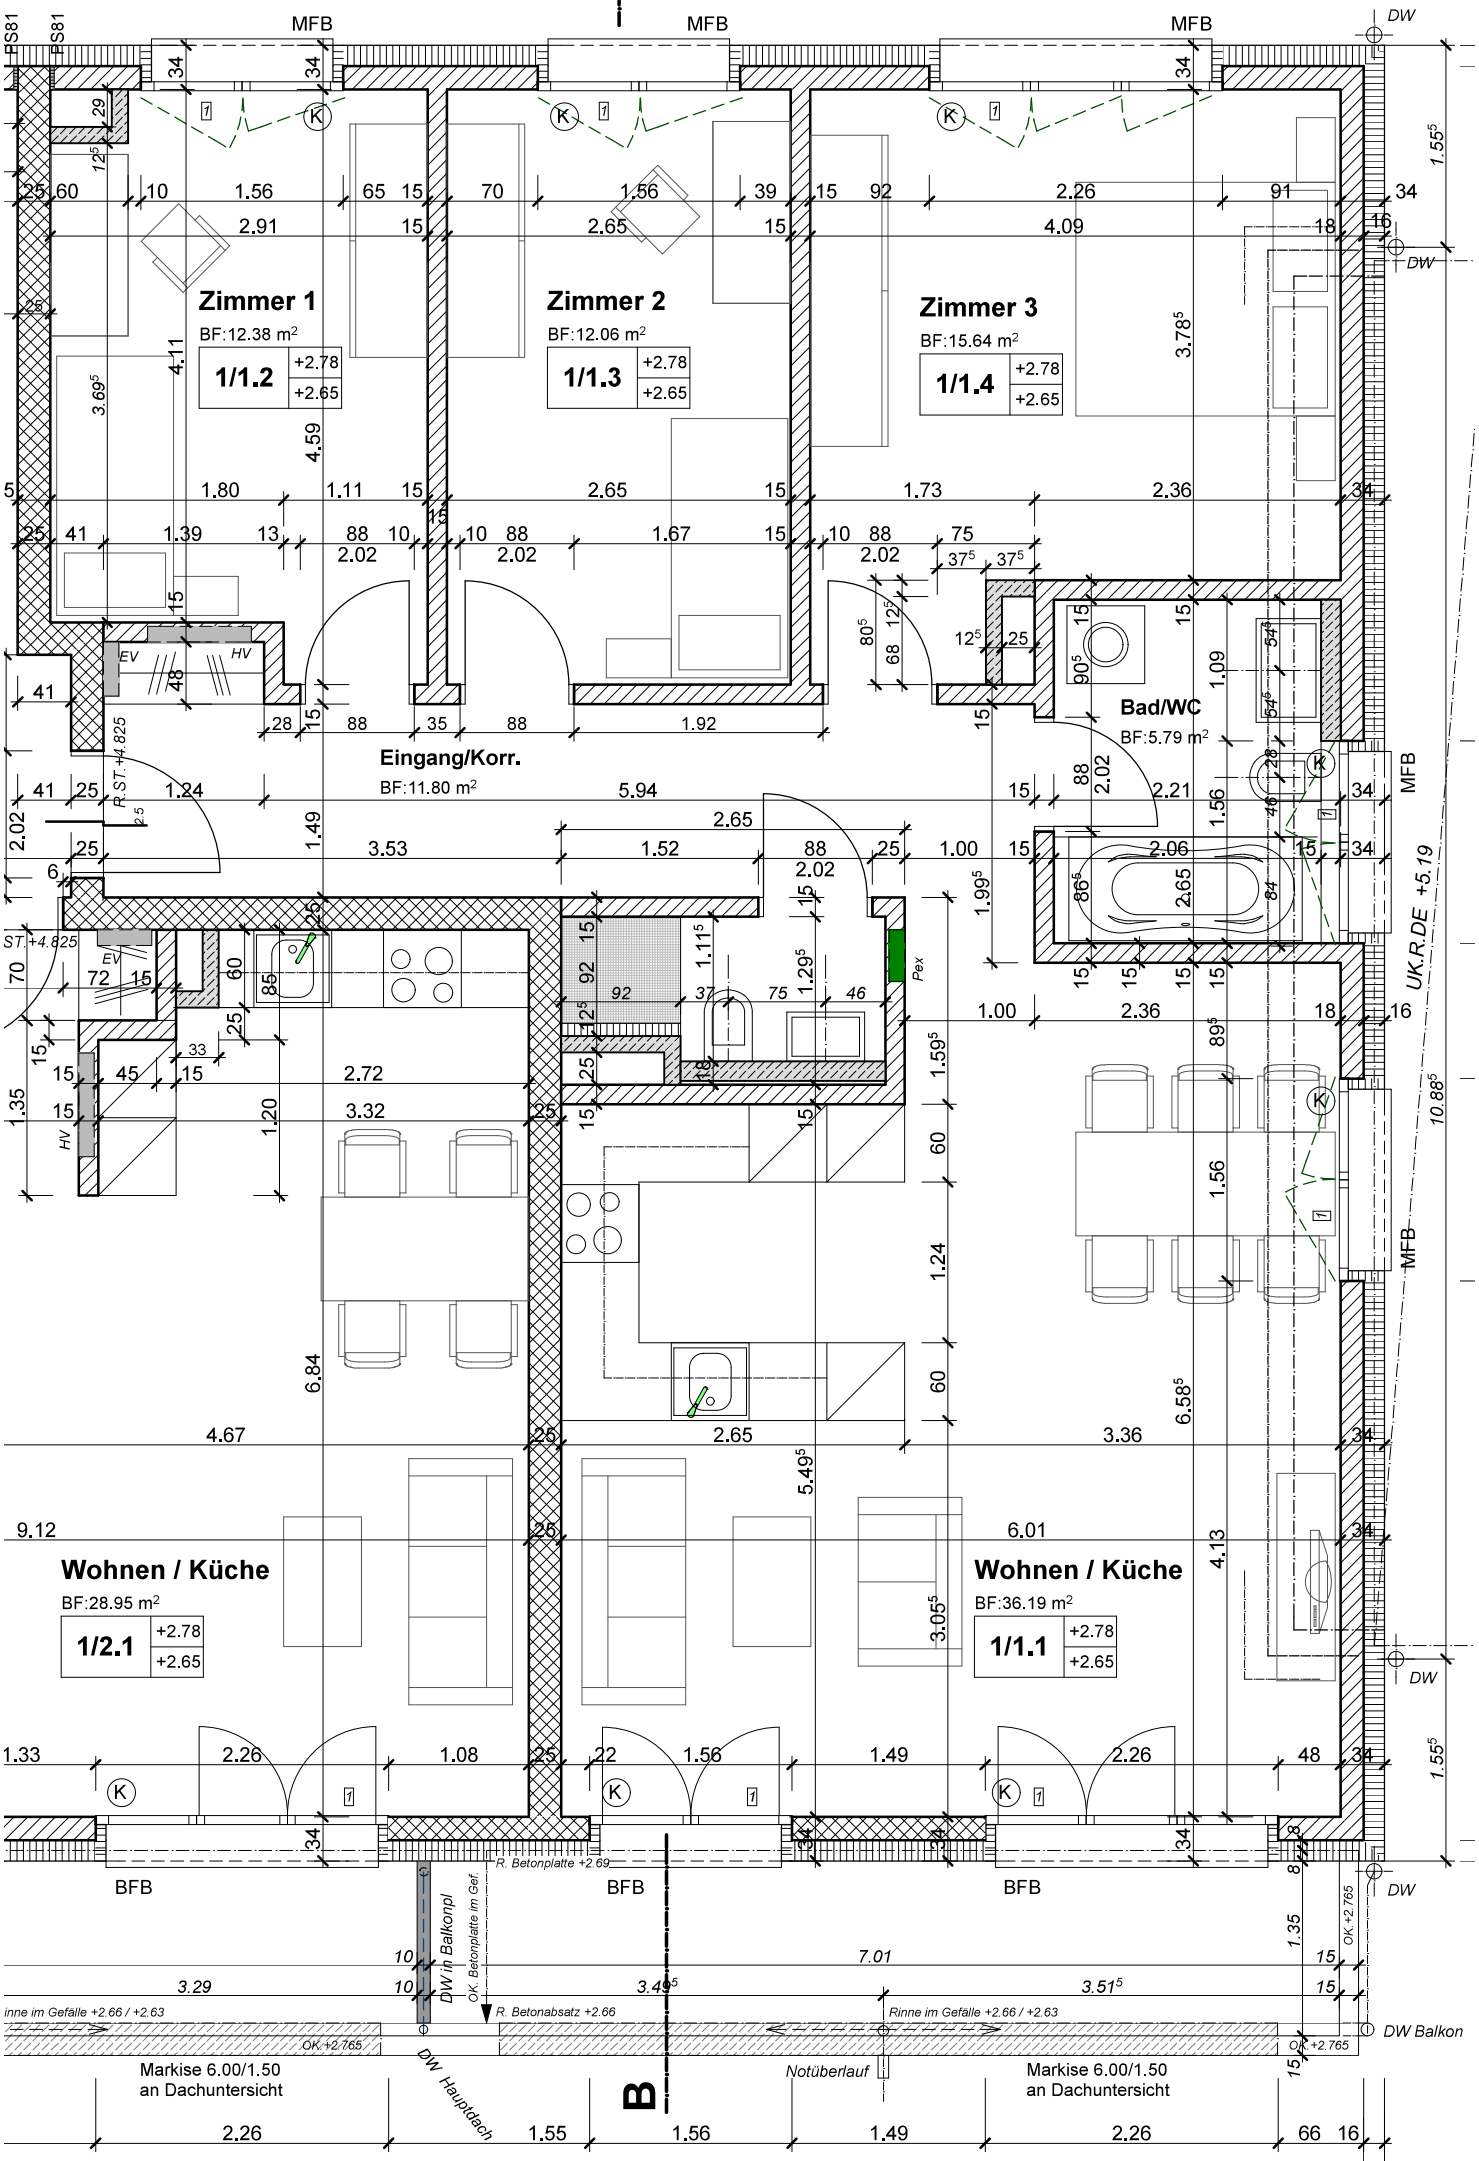
Zimmer 1
BF:12.38 m²
1/1.2
+2.78
+2.65
Zimmer 2
BF:12.06 m²
1/1.3
+2.78
+2.65
Zimmer 3
BF:15.64 m²
1/1.4
+2.78
+2.65
Eingang/Korr.
BF:11.80 m²
Bad/WC
BF:5.79 m²
Wohnen / Küche
BF:28.95 m²
1/2.1
+2.78
+2.65
Wohnen / Küche
BF:36.19 m²
1/1.1
+2.78
+2.65
MFB
BFB
DW
EV
HV
Pex
R.ST.+4.825
UK.R.DE +5.19
R. Betonplatte +2.69
OK. Betonplatte im Gef.
DW in Balkonpl
R. Betonabsatz +2.66
Rinne im Gefälle +2.66 / +2.63
OK.+2.765
DW Balkon
Markise 6.00/1.50
an Dachuntersicht
DW Hauptdach
Notüberlauf
B