


3.5-Zimmer-Wohnung, Whg. 26.202

2. Obergeschoss

Wohnfläche ca. 70m²

Balkonfläche ca. 7m²

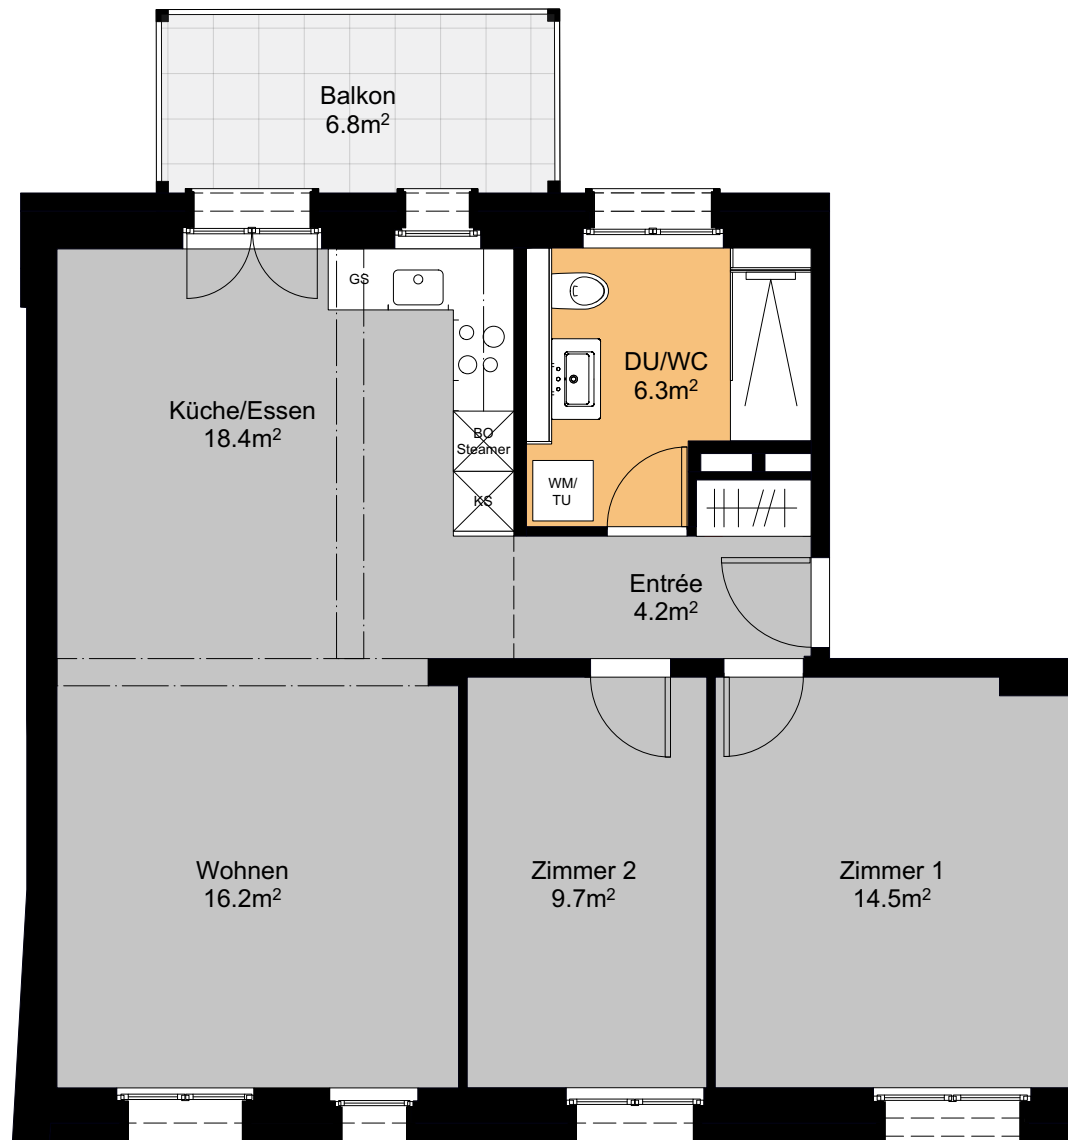

Massstab 1:75

0 1 3

Änderungen und Abweichungen gegenüber dem publizierten Angaben sowie dem Baubeschrieb bleiben ausdrücklich vorbehalten. Keine Haftung.

Frauenfelderstrasse 26

