


4 DEFH Bunte in 7323 Wangs

Situation A2

Gez. 14.03.2023 sg
Rev.

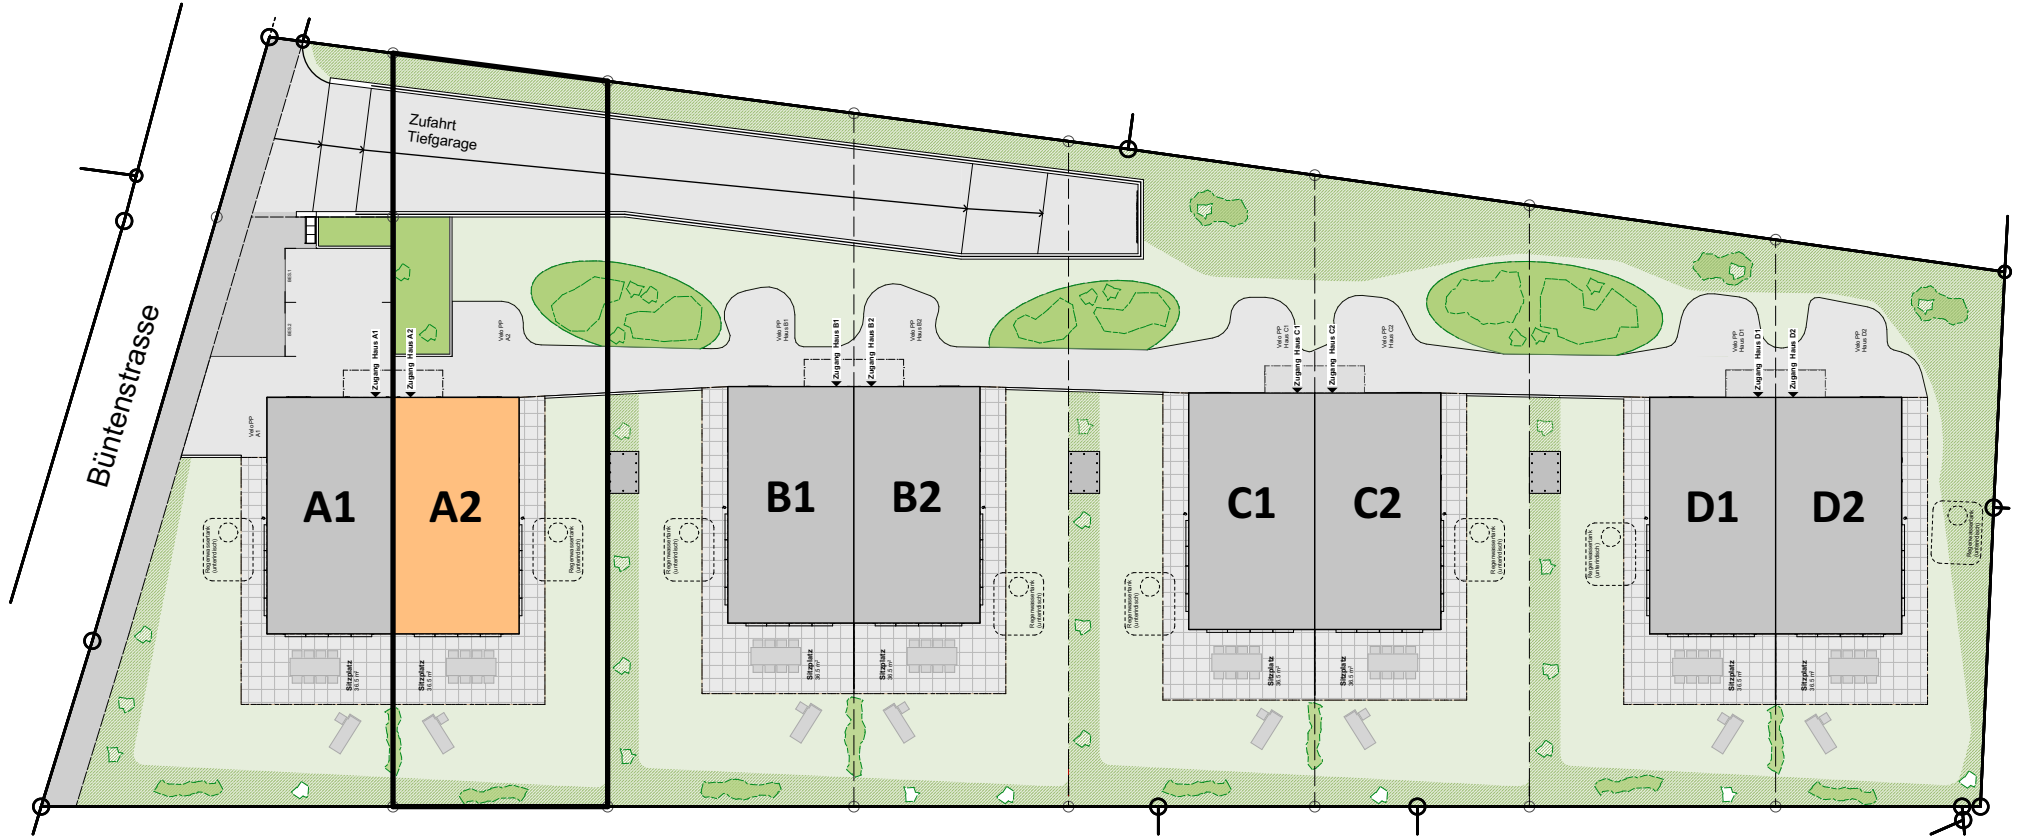


4 DEFH Bunte in 7323 Wangs

Ordnung A2

Gez. 14.03.2023 sg


Rev.

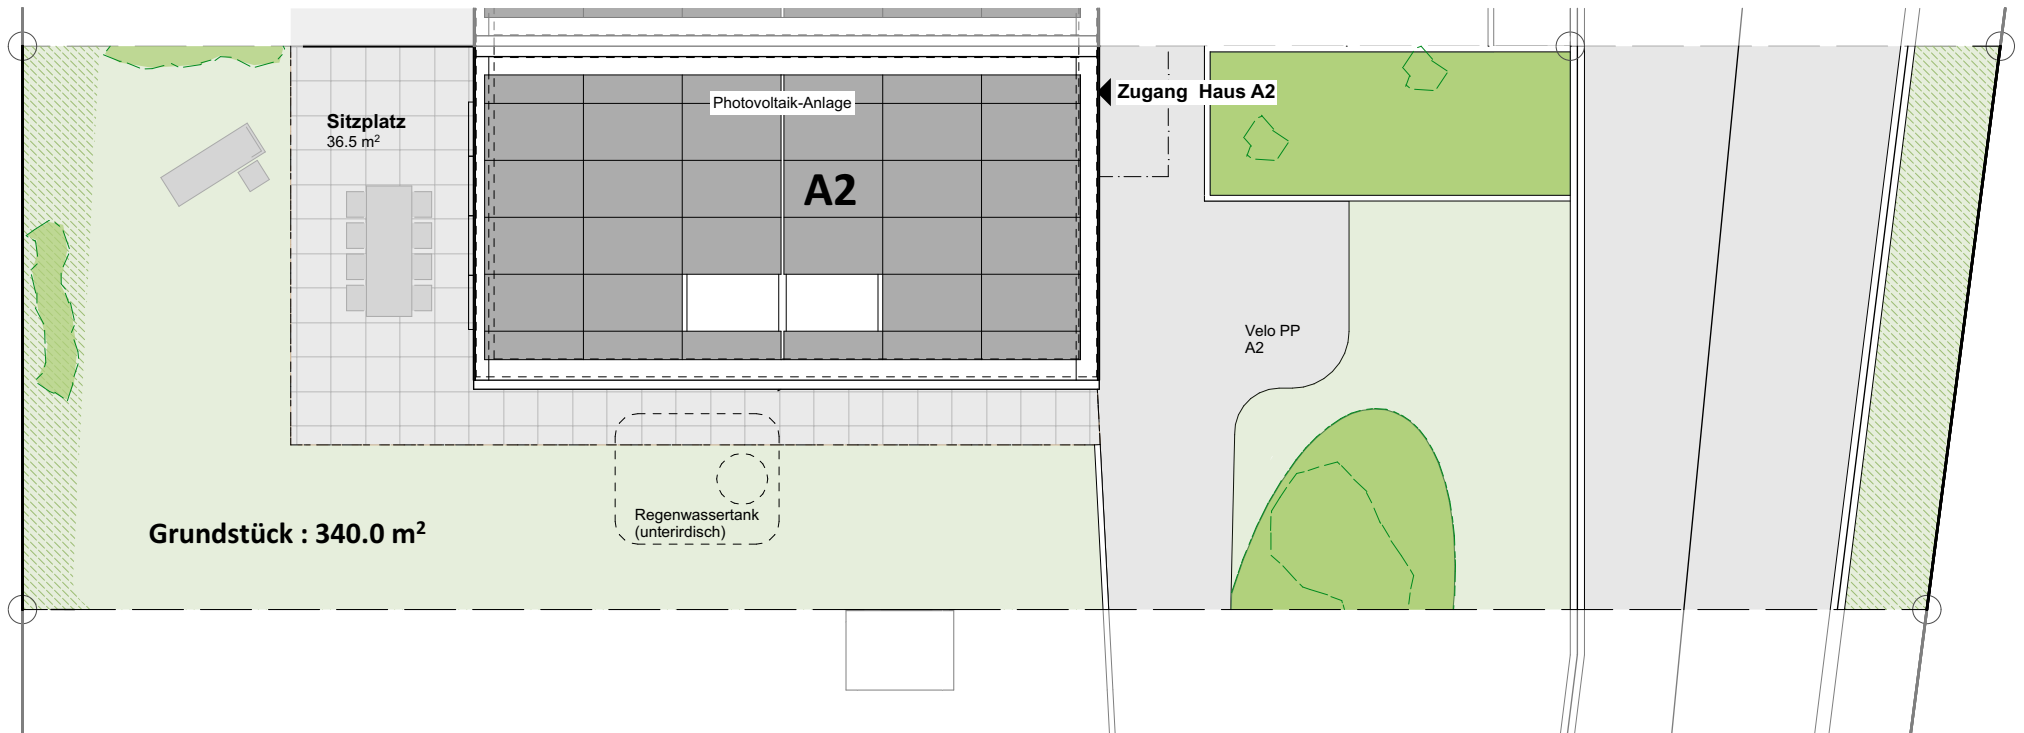

4 DEFH Bunte in 7323 Wangs

Erdgeschoss A2


Gez. 14.03.2023 sg
Rev.

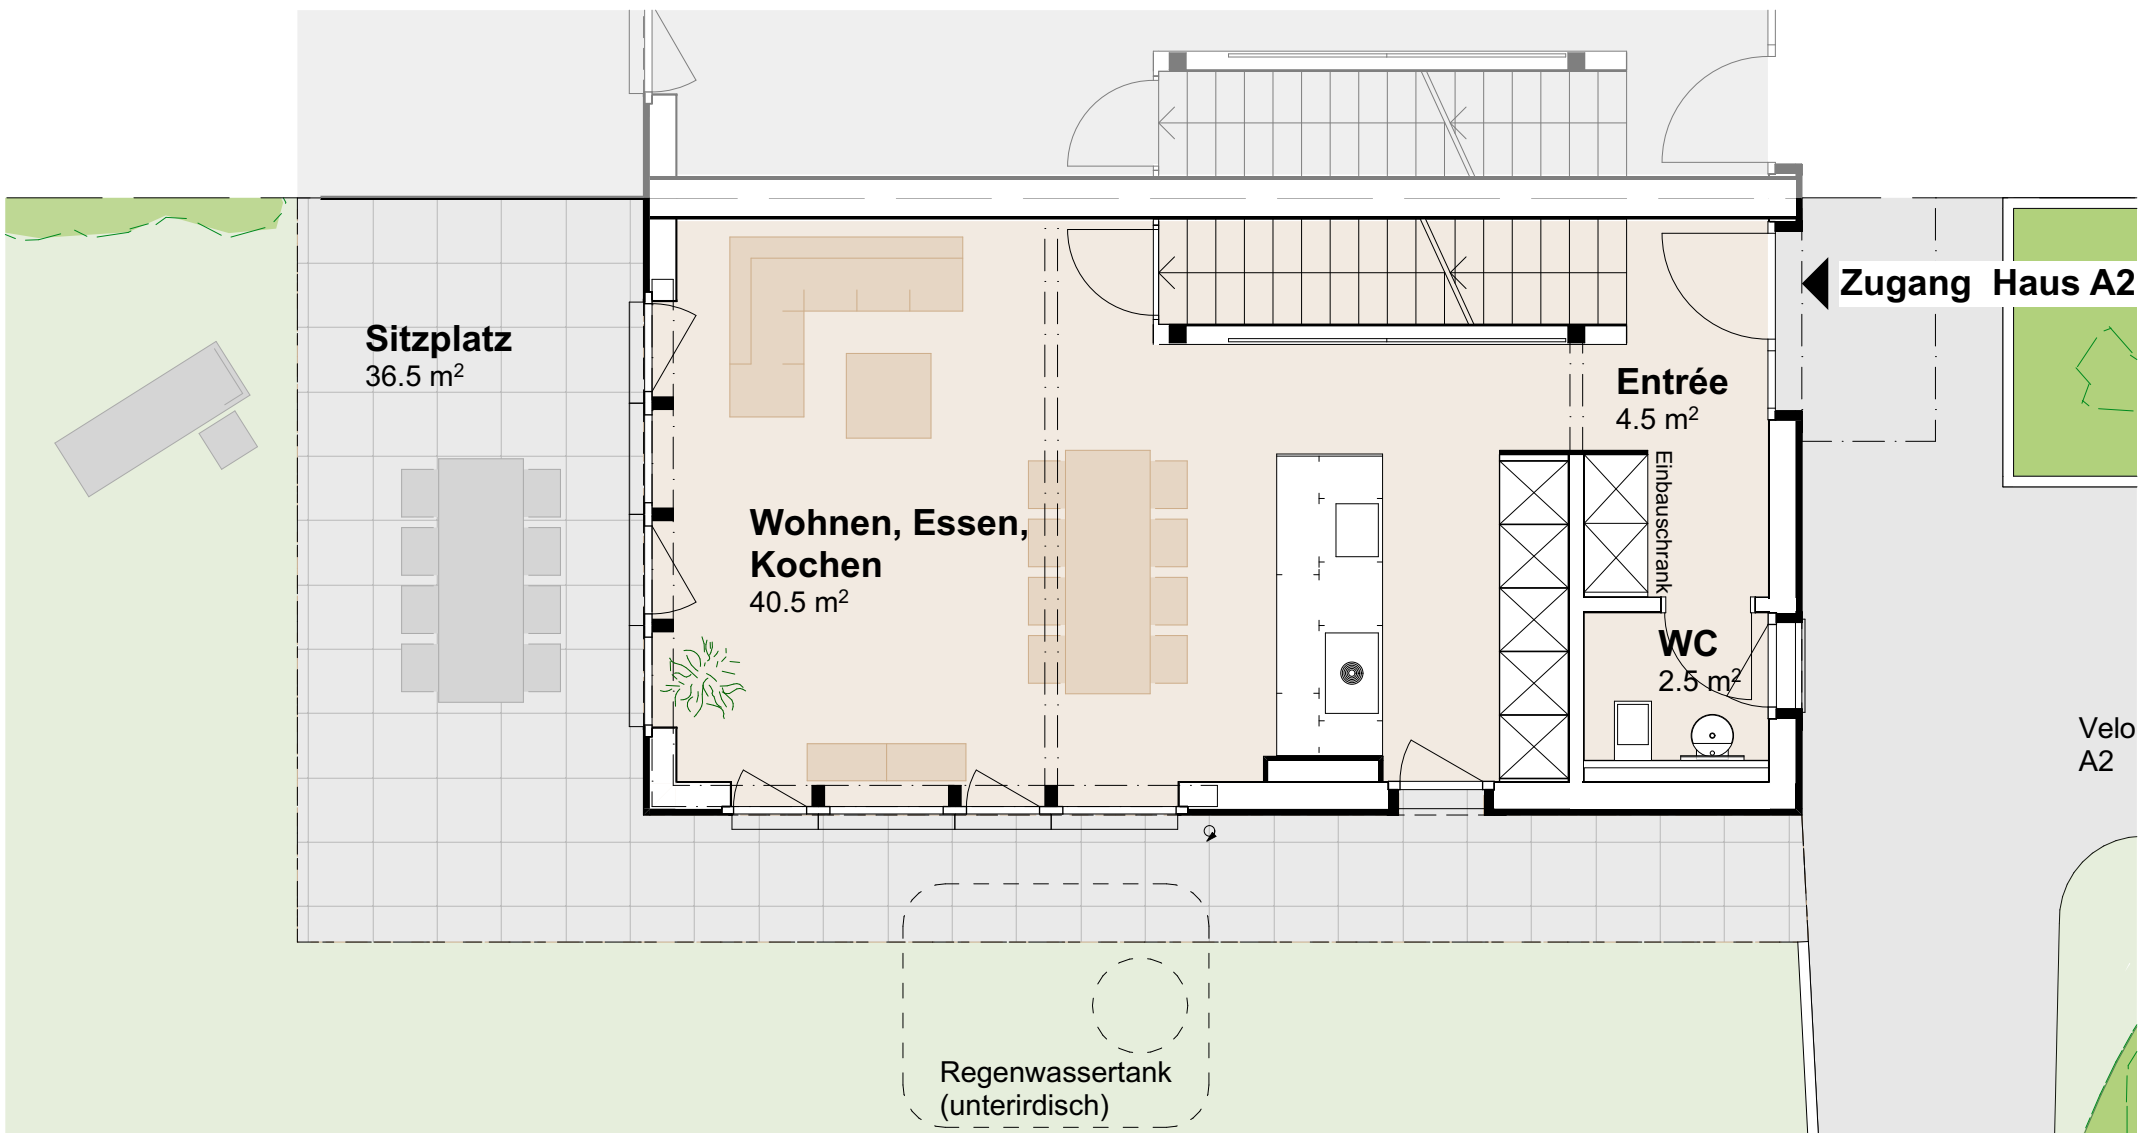

4 DEFH Bunte in 7323 Wangs

Obergeschoss A2


Gez. 14.03.2023 sg
Rev. 30.05.2024 sg

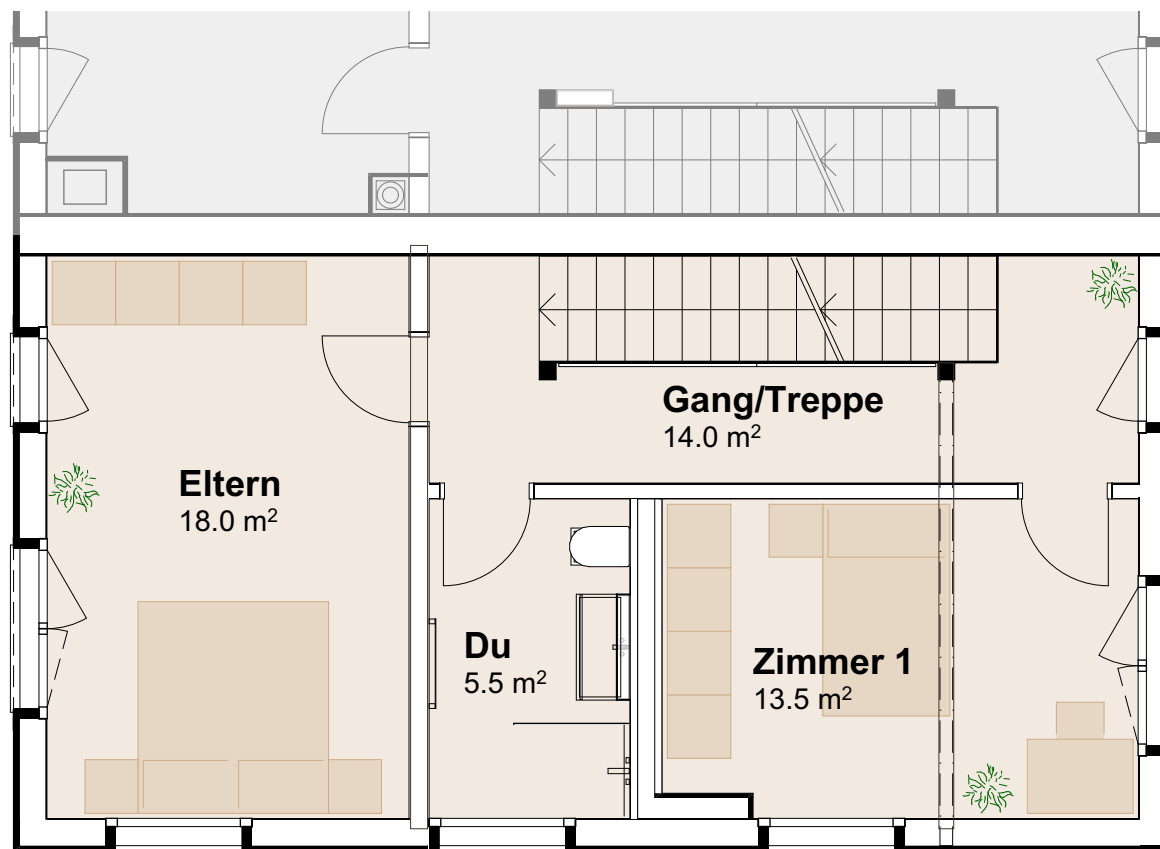

4 DEFH Bünte in 7323 Wangs

Dachgeschoss A2


Gez. 14.03.2023 sg
Rev.

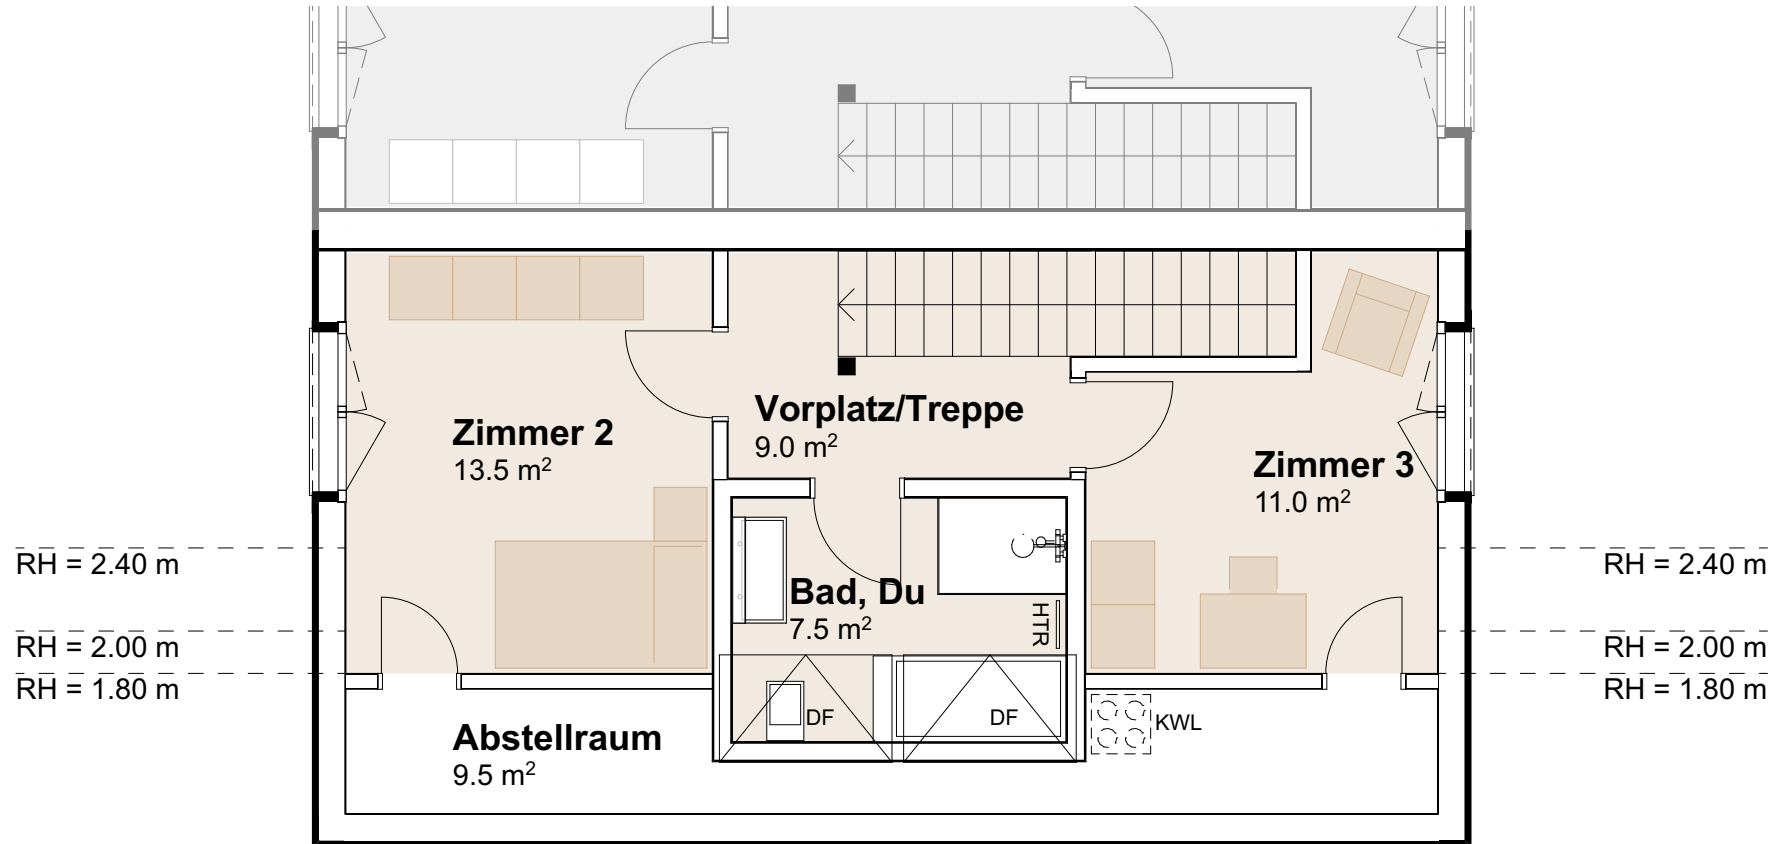

4 DEFH Bunte in 7323 Wangs

Untergeschoss A2


Gez. 14.03.2023 sg
Rev.

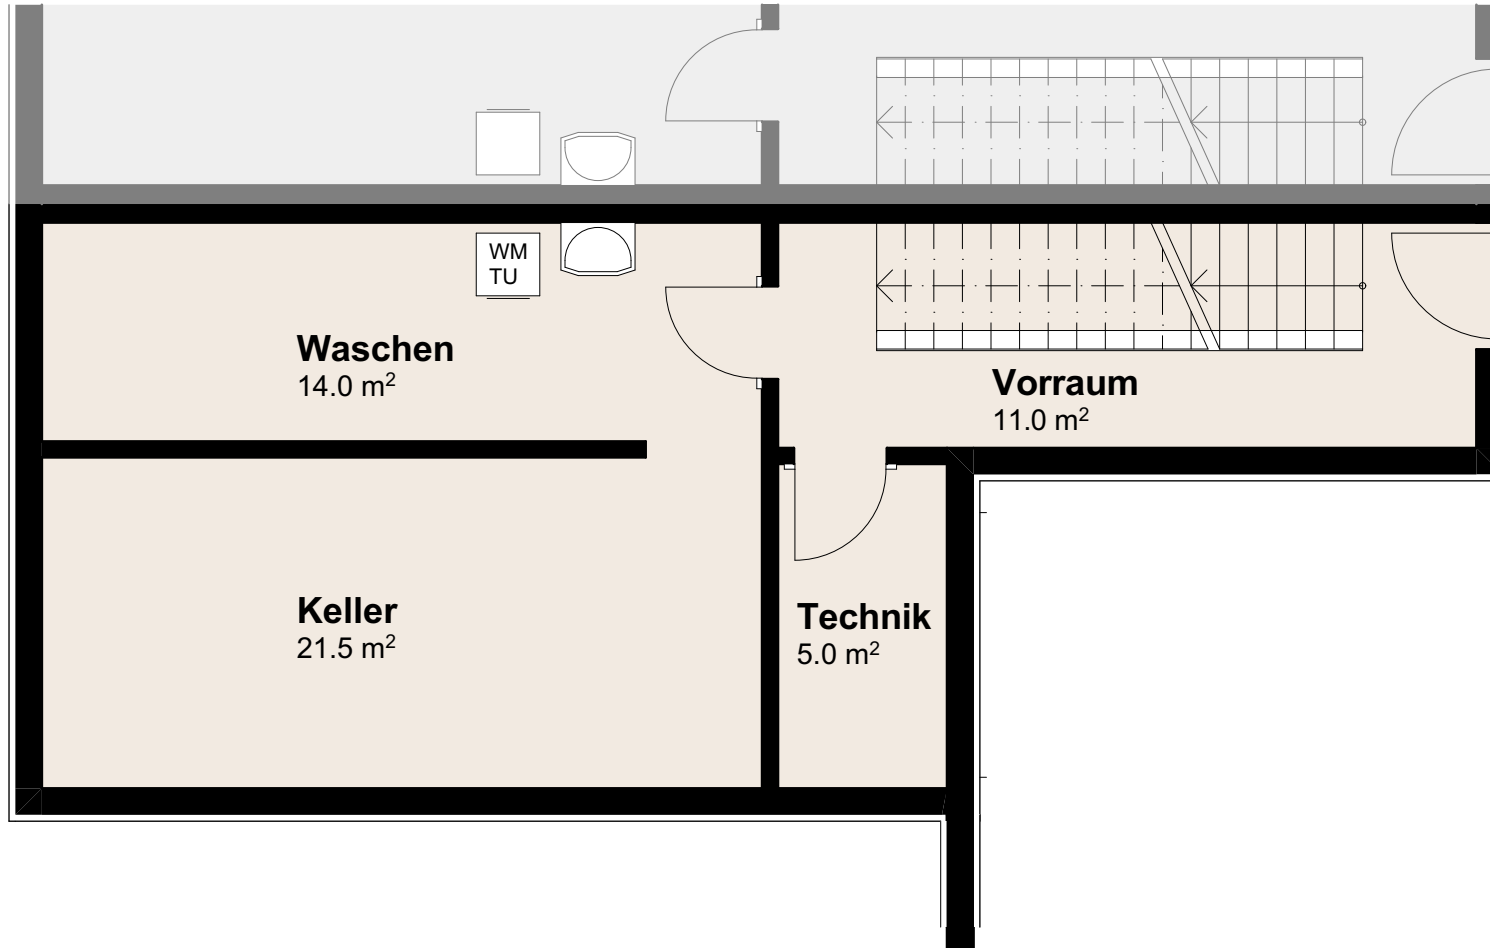

4 DEFH Bunte in 7323 Wangs

Schnitt


Gez. 14.03.2023 sg
Rev.

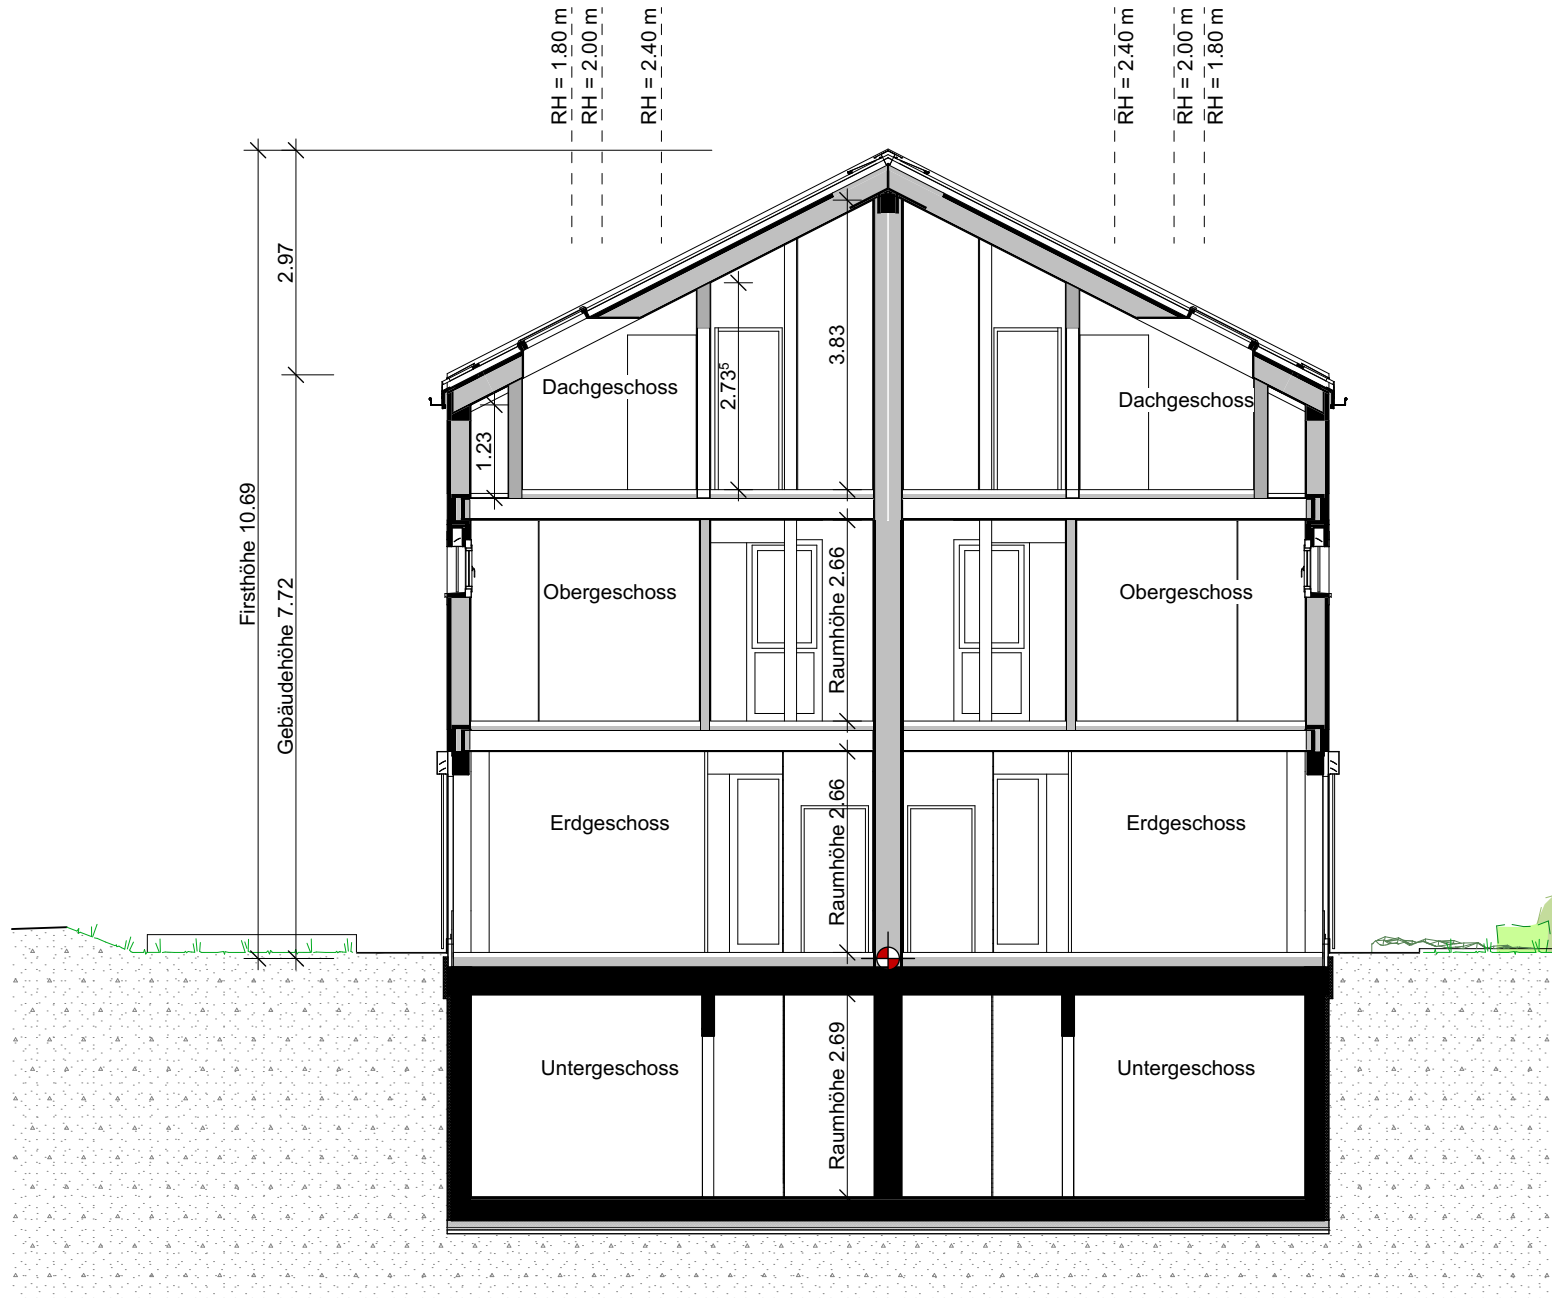


4 DEFH Bunte in 7323 Wangs

Fassaden


Gez. 14.03.2023 sg
Rev. 25.06.2023 sg

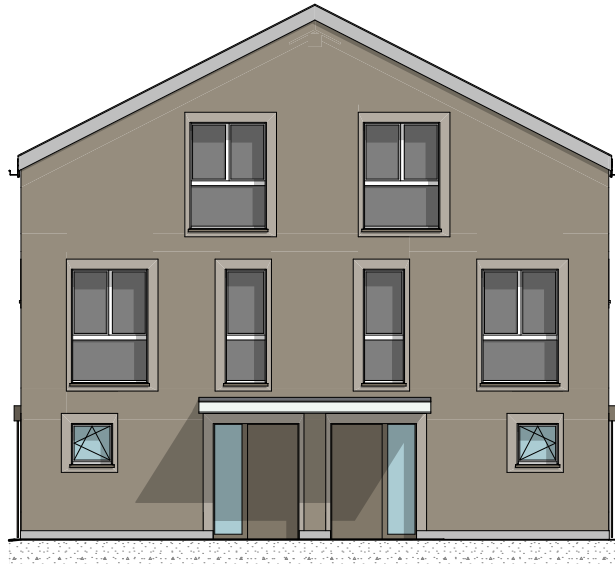


Nordfassade

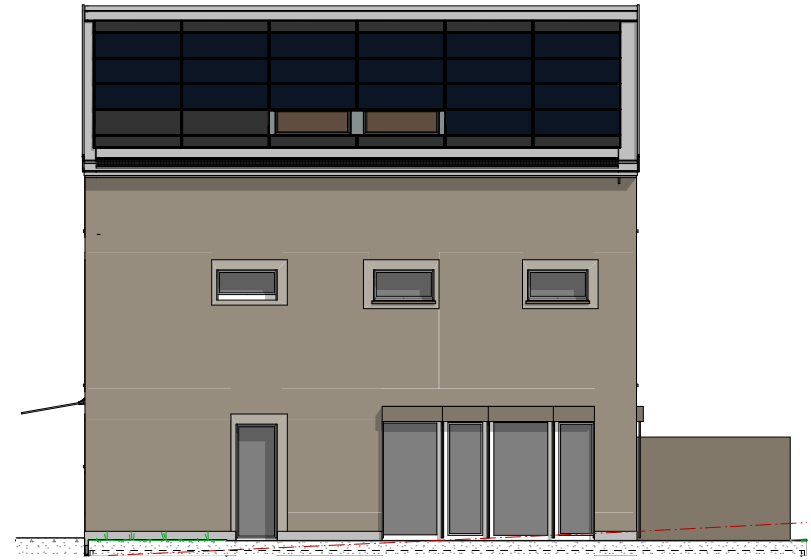

Westfassade

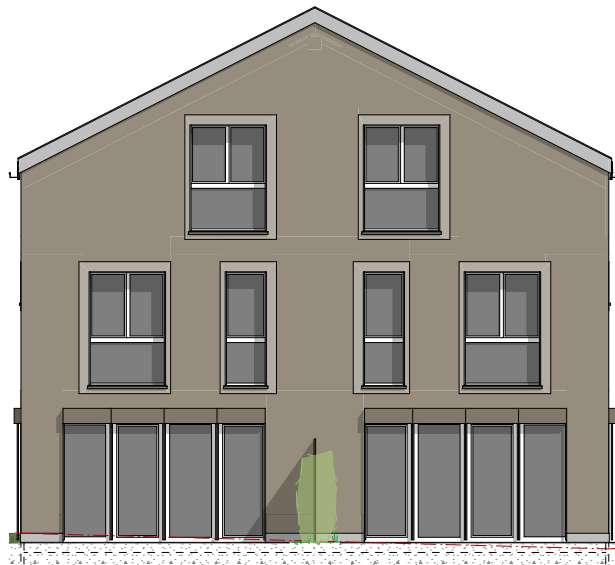

Südfassade

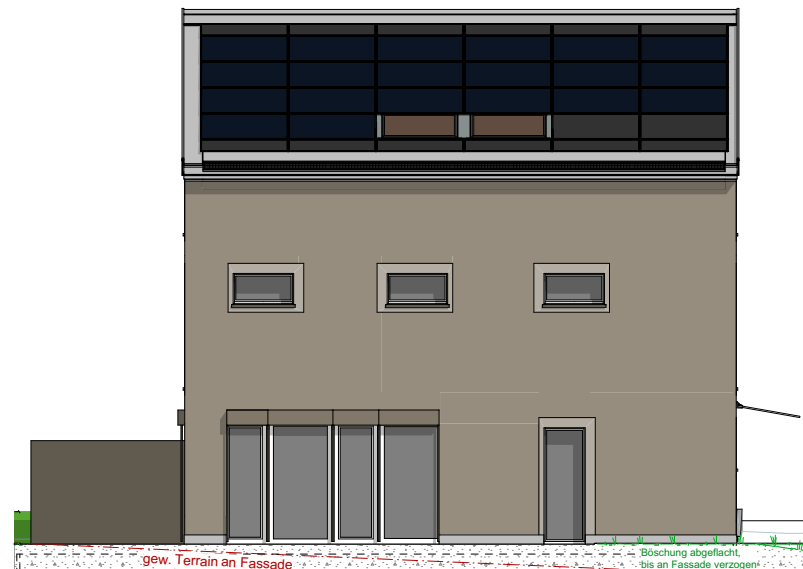

Ostfassade

4 DEFH Bünthe in 7323 Wangs

Tiefgarage

Gez. 14.03.2023 sg
Rev.

