
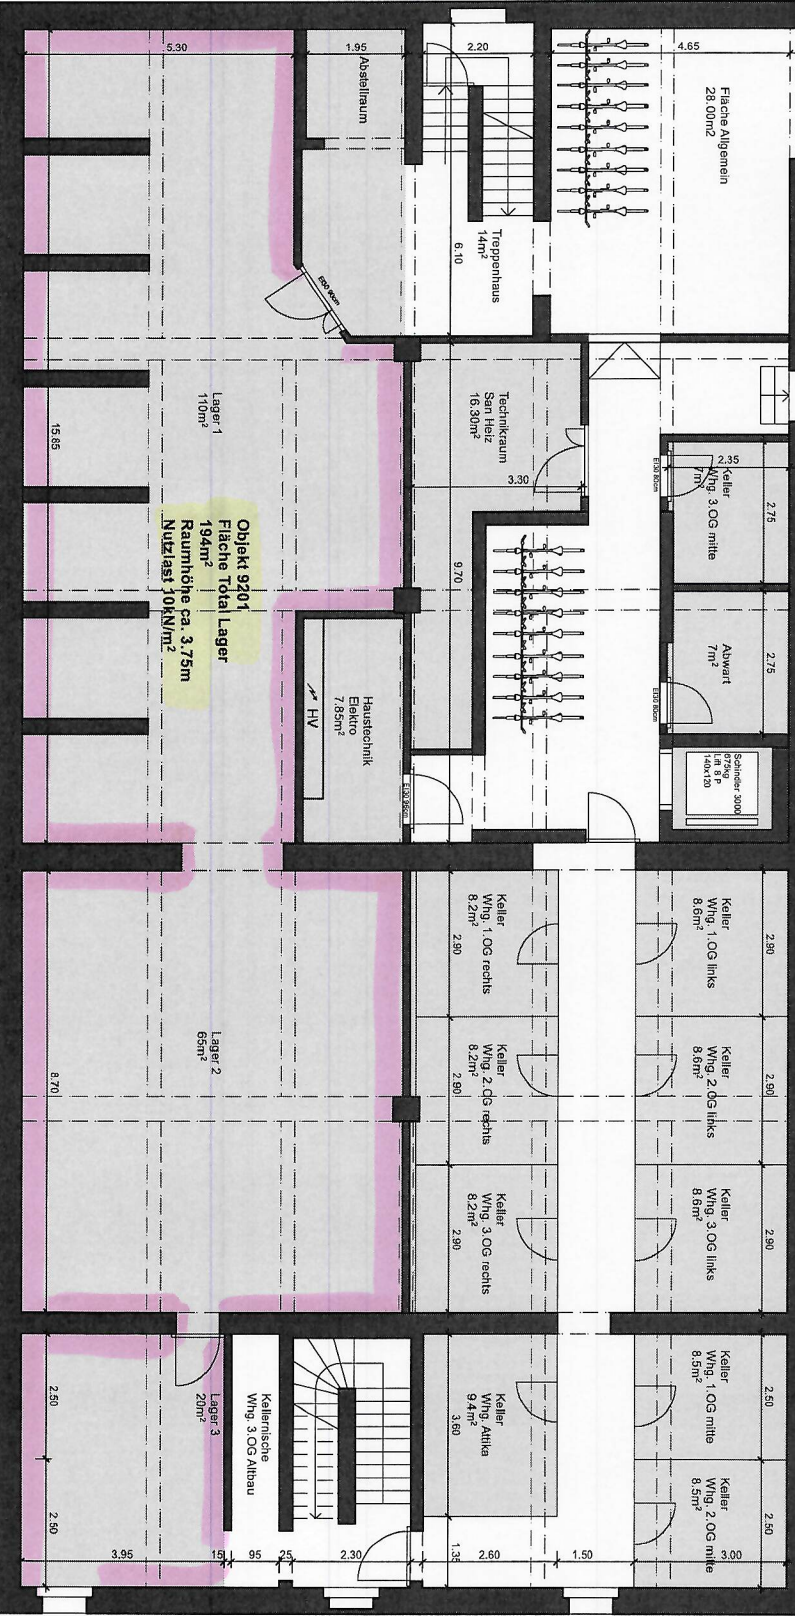


Objekt 9103	Objekt 9102	Objekt 9105	Objekt 9101
8.10	8.75	22.60	24.65
8.95			
3.30			

Fläche Total
ohne Treppenhaus und Lift
451m²
Raumhöhe ca. 3,00m

Warenlift

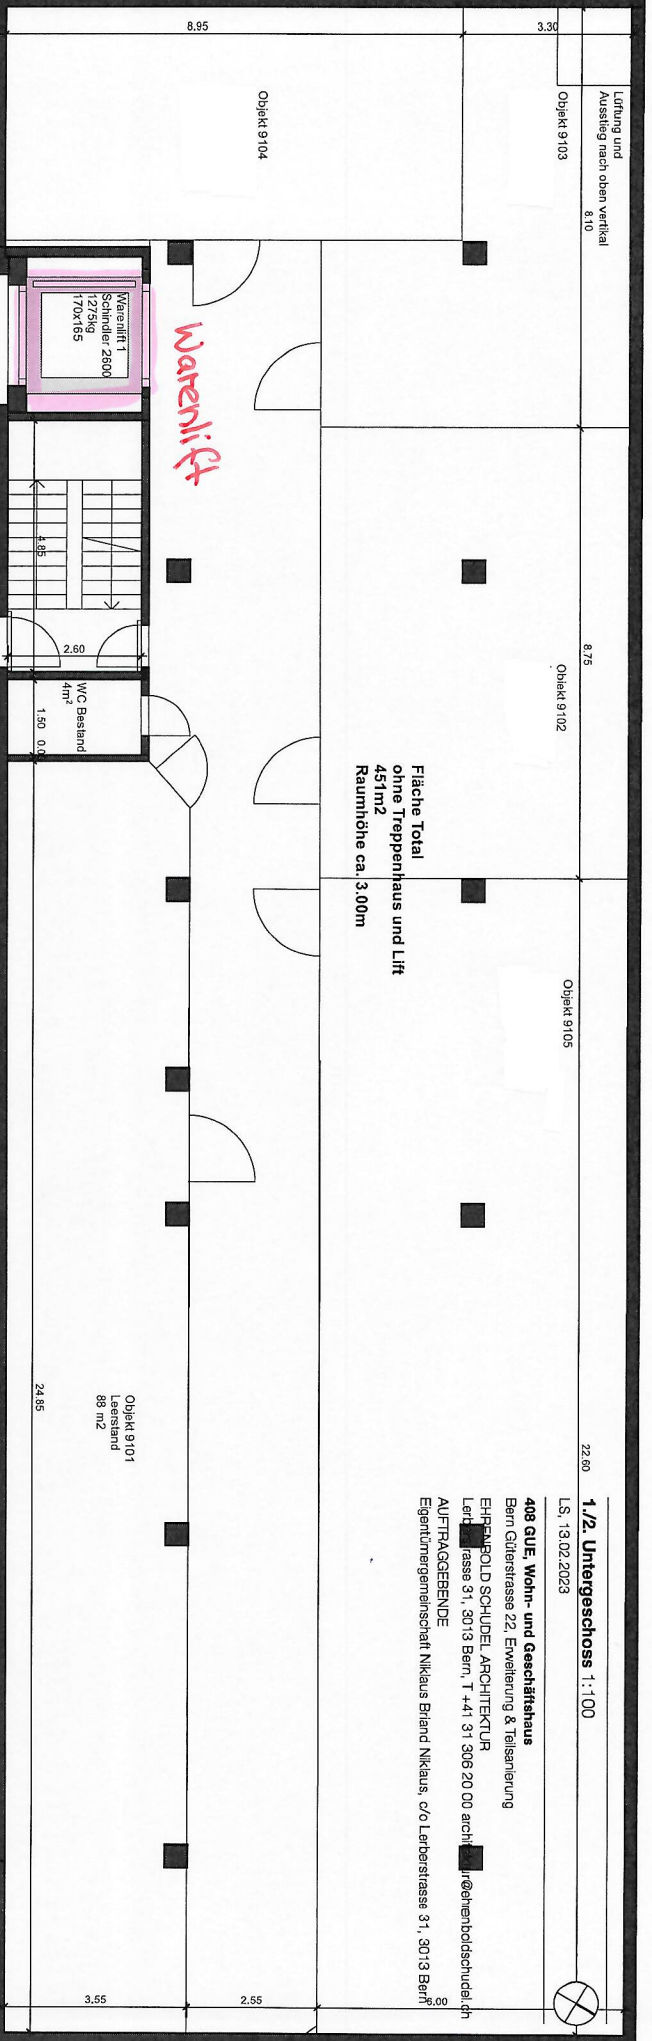

Objekt 9201
Fläche Total Lager
194m²
Raumhöhe ca. 3,75m
Nutzfläch 104Nm²

1./2. Untergeschoss 1:100
LS, 13.02.2023
408 GUE, Wohn- und Geschäftshaus
Barn Güterstrasse 22, Erweiterung & Teilerneuerung
EHRHARD SCHUDEL ARCHITEKTUR
Lehrstrasse 51, 3013 Bern, T +41 31 308 20 00 arch@ehrdarch.ch
AUFTRAGGEBENDE
Eigentümergemeinschaft Niklaus Briand Niklaus, c/o Lerchenstrasse 31, 3013 Bern