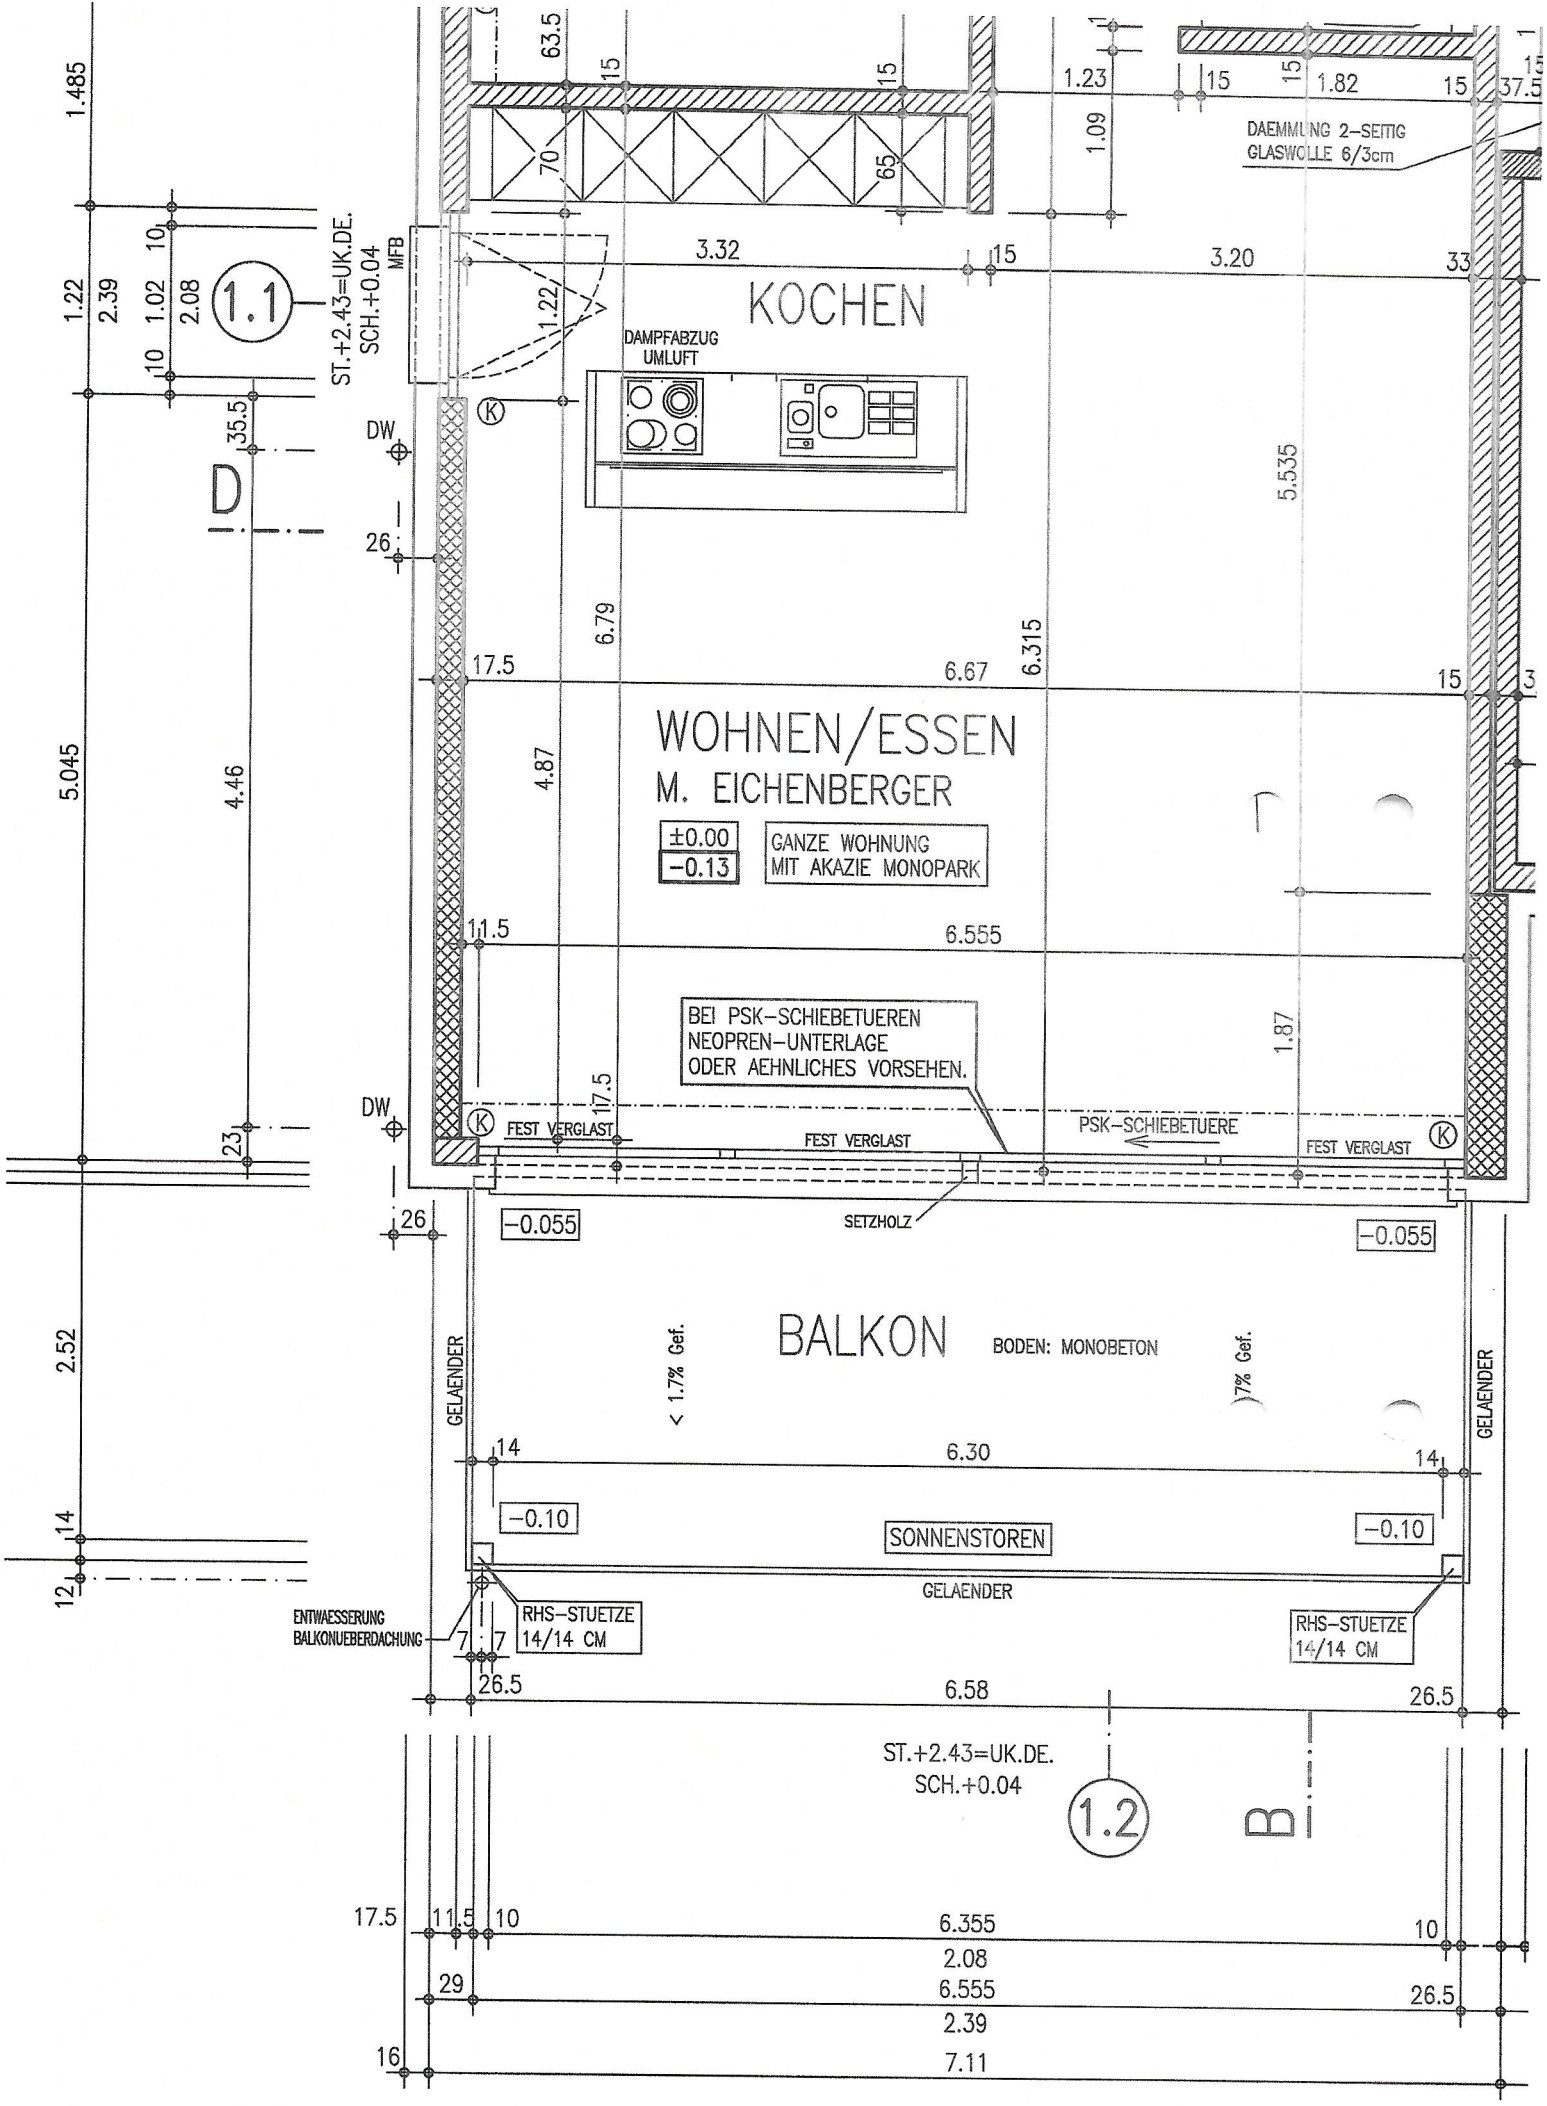
KOCHEN
DAMPFABZUG UMLUFT
DAEMMUNG 2-SEITIG GLASWOLLE 6/3cm
ST.+2.43=UK.DE. SCH.+0.04
1.1
MFB
WOHNEN/ESSEN
M. EICHENBERGER
±0.00
-0.13
GANZE WOHNUNG MIT AKAZIE MONOPARK
BEI PSK-SCHIEBETUEREN NEOPREN-UNTERLAGE ODER AEHNLICHES VORSEHEN.
FEST VERGLAST
PSK-SCHIEBETUERE
SETZHOLZ
-0.055
BALKON
BODEN: MONOBETON
< 1.7% Gef.
GELAENDER
SONNENSTOREN
-0.10
ENTWAESSERUNG BALKONUEBERDACHUNG
RHS-STUETZE 14/14 CM
ST.+2.43=UK.DE. SCH.+0.04
1.2
D
B
DW

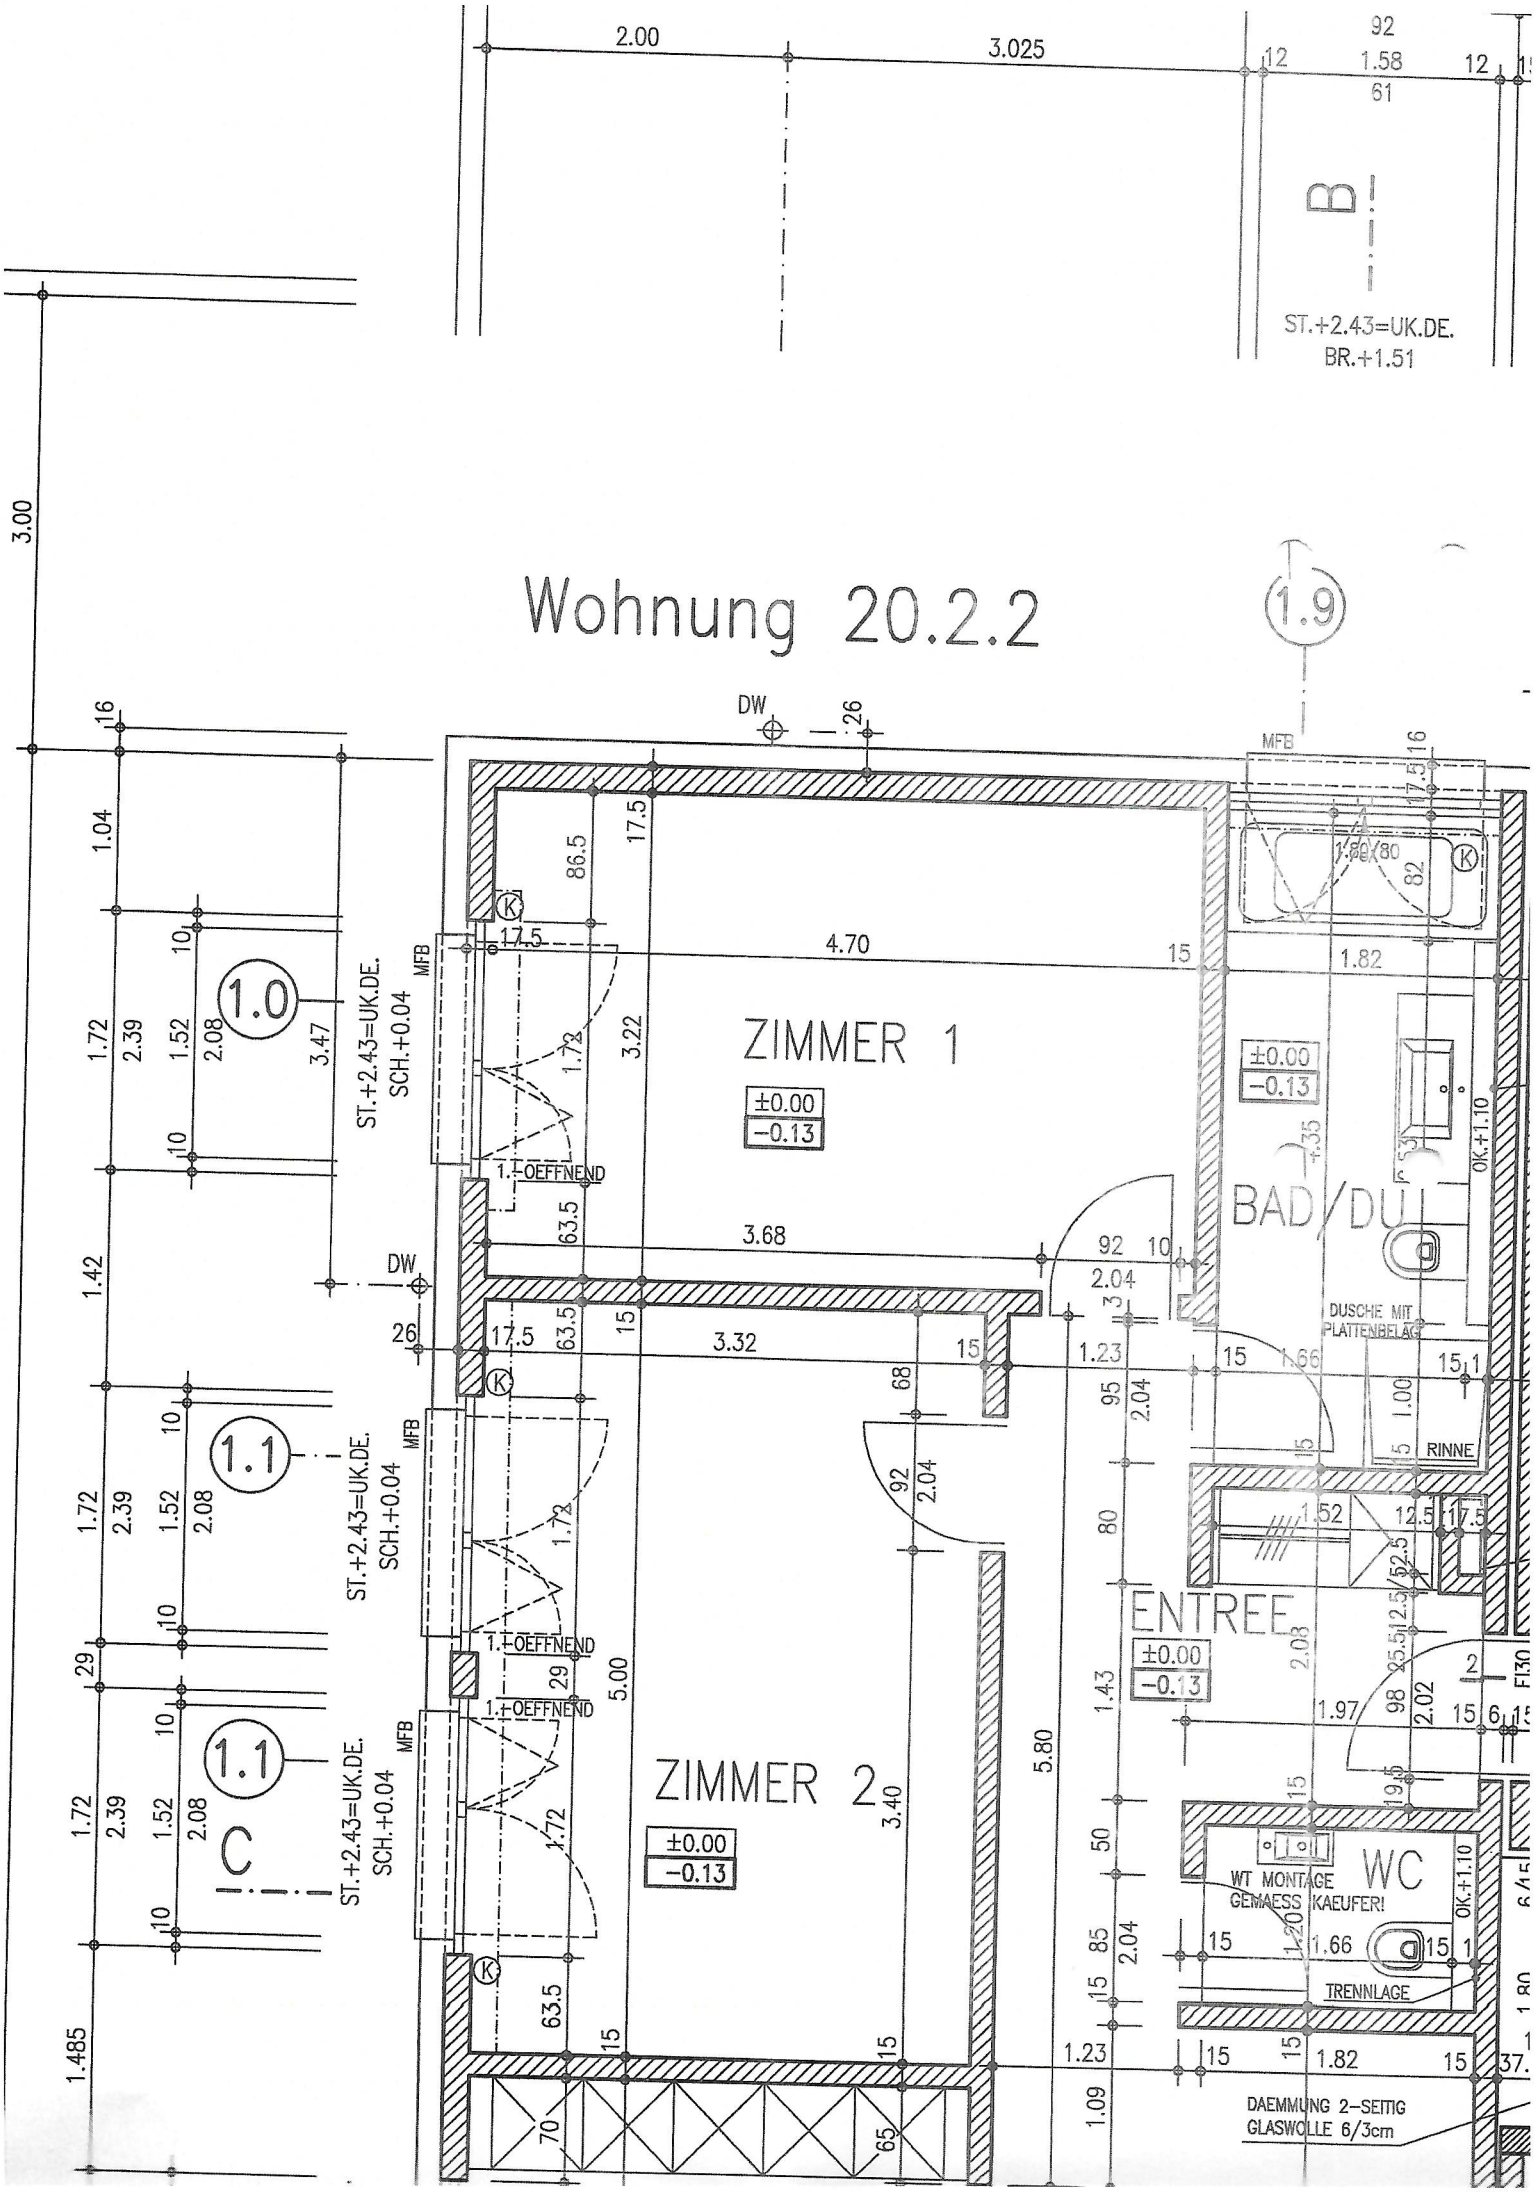
Wohnung 20.2.2
ZIMMER 1
ZIMMER 2
BAD/DU
ENTREE
WC
B
C
1.0
1.1
1.9
ST.+2.43=UK.DE.
SCH.+0.04
ST.+2.43=UK.DE.
BR.+1.51
±0.00
-0.13
1.-OEFFNEND
MFB
DW
DUSCHE MIT PLATTENBELAG
RINNE
WT MONTAGE GEMAESS KAEUFER!
TRENNLAGE
DAEMMUNG 2-SEITIG GLASWOLLE 6/3cm
OK.+1.10