


## Wohnung 1406

4. Obergeschoss

Zimmer	3.5
Wohnfläche*	82.0 m <sup>2</sup>
Balkon	6.8 m <sup>2</sup>
Lage	Rechts
Keller	8.1 m <sup>2</sup>



MST. 1:100 Grundrissänderungen vorbehalten. Flächenmasse sind Zirkumasse.  
Möbliering ist im Verkaufspreis nicht mit inbegriffen.

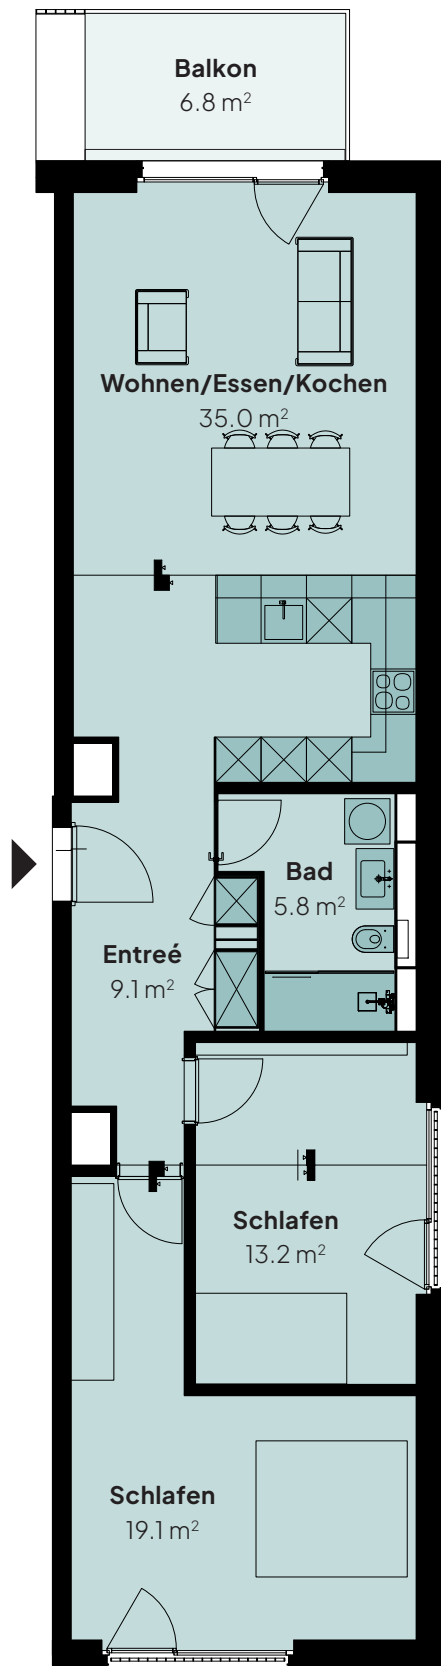

Erstvermietung



Beratung & Vermietung

Admicasa Immobilien AG  
+41 58 521 05 55

info@admicasa.ch  
www.see-more.ch