


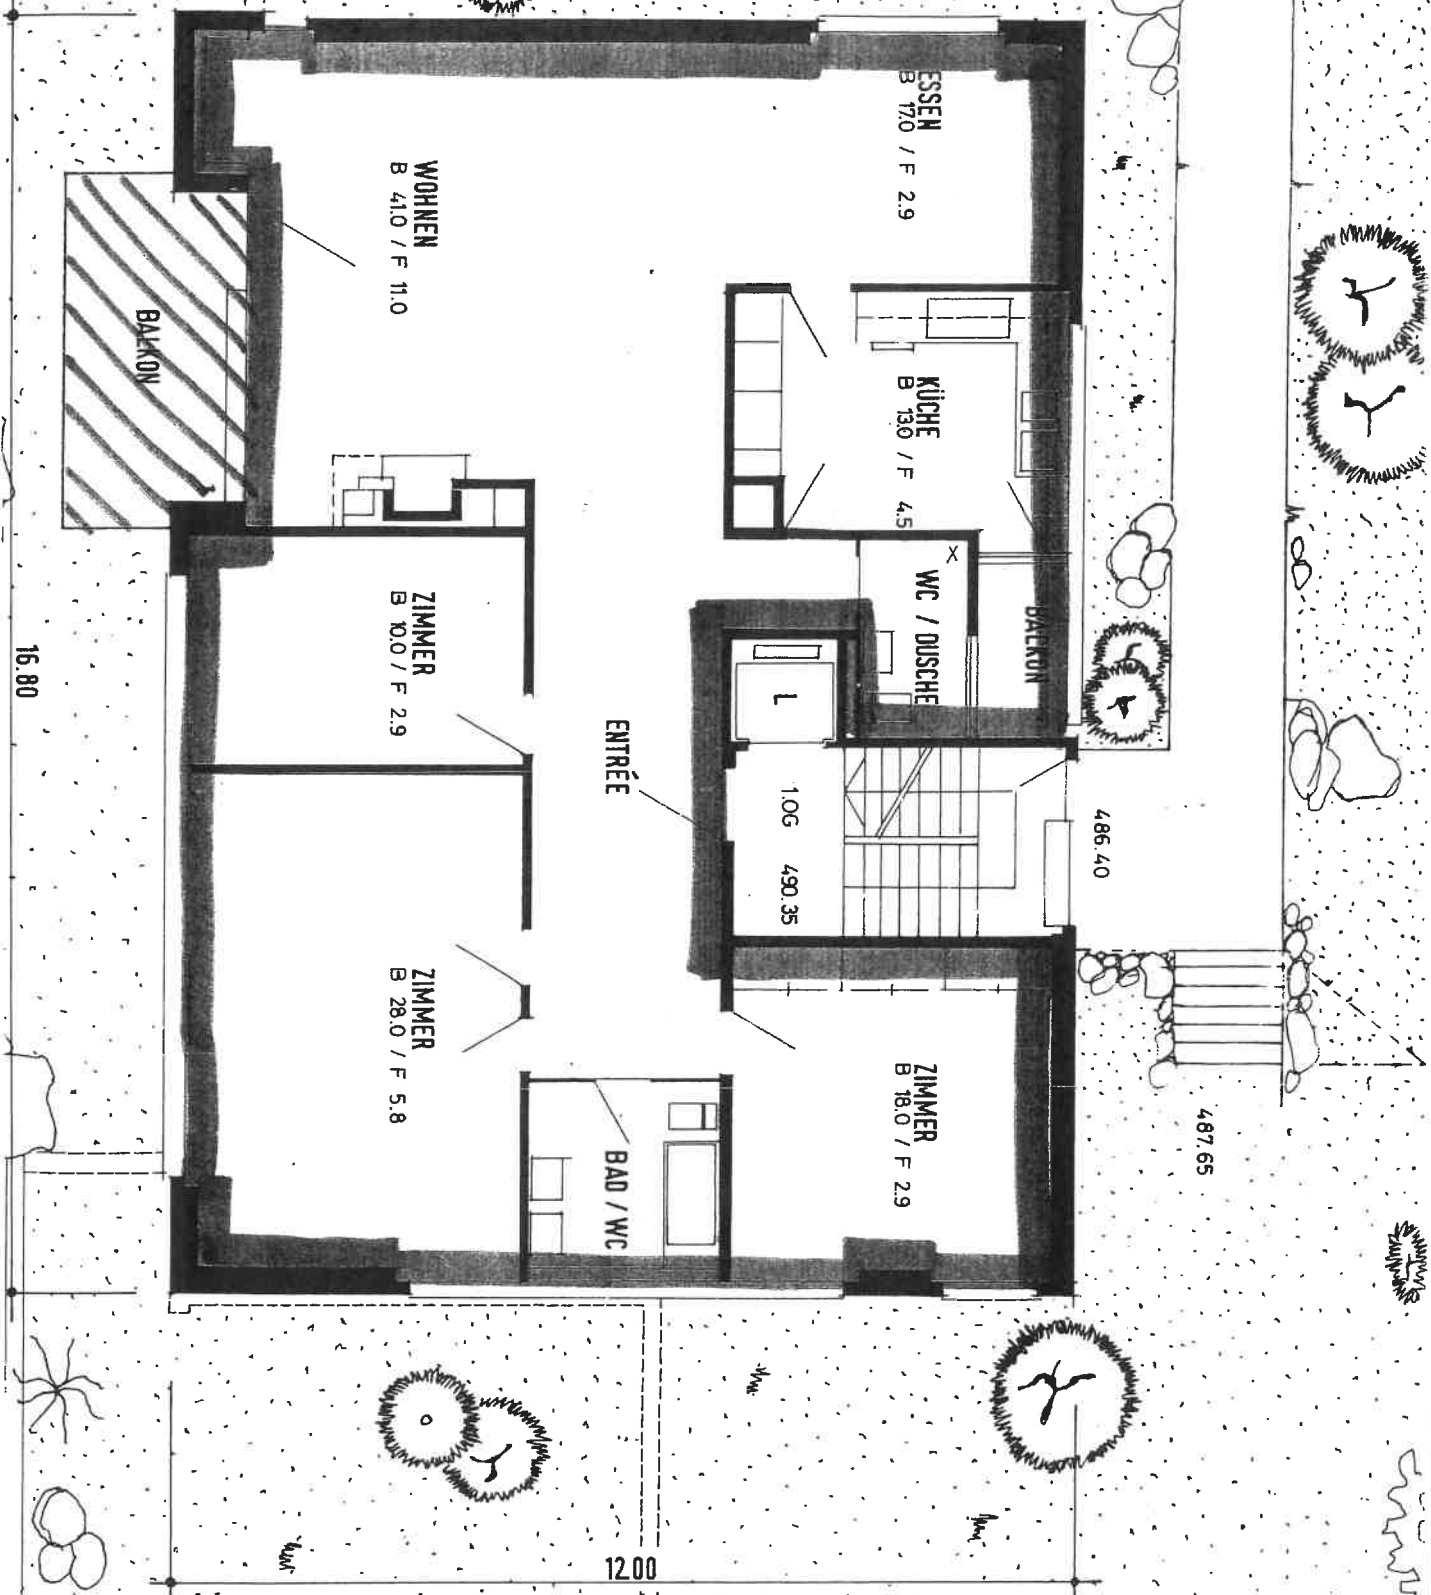

539
 Anerkennung
 Als Bestandteil der heutigen
 Begründungserklärung von
 Stockwerkeigentum,
 Beleg 1984 Nr.
 Metten, 9. Juli 1984
 1. OBERGESCHOSS
 GEHRI
 1 : 100

MFH SUNNHALDENSTRASSE 16, 8704 HERLILBERG
 1984, 213
 487.65
 486.40
 1.06 4.90 3.5
 16.80
 12.00