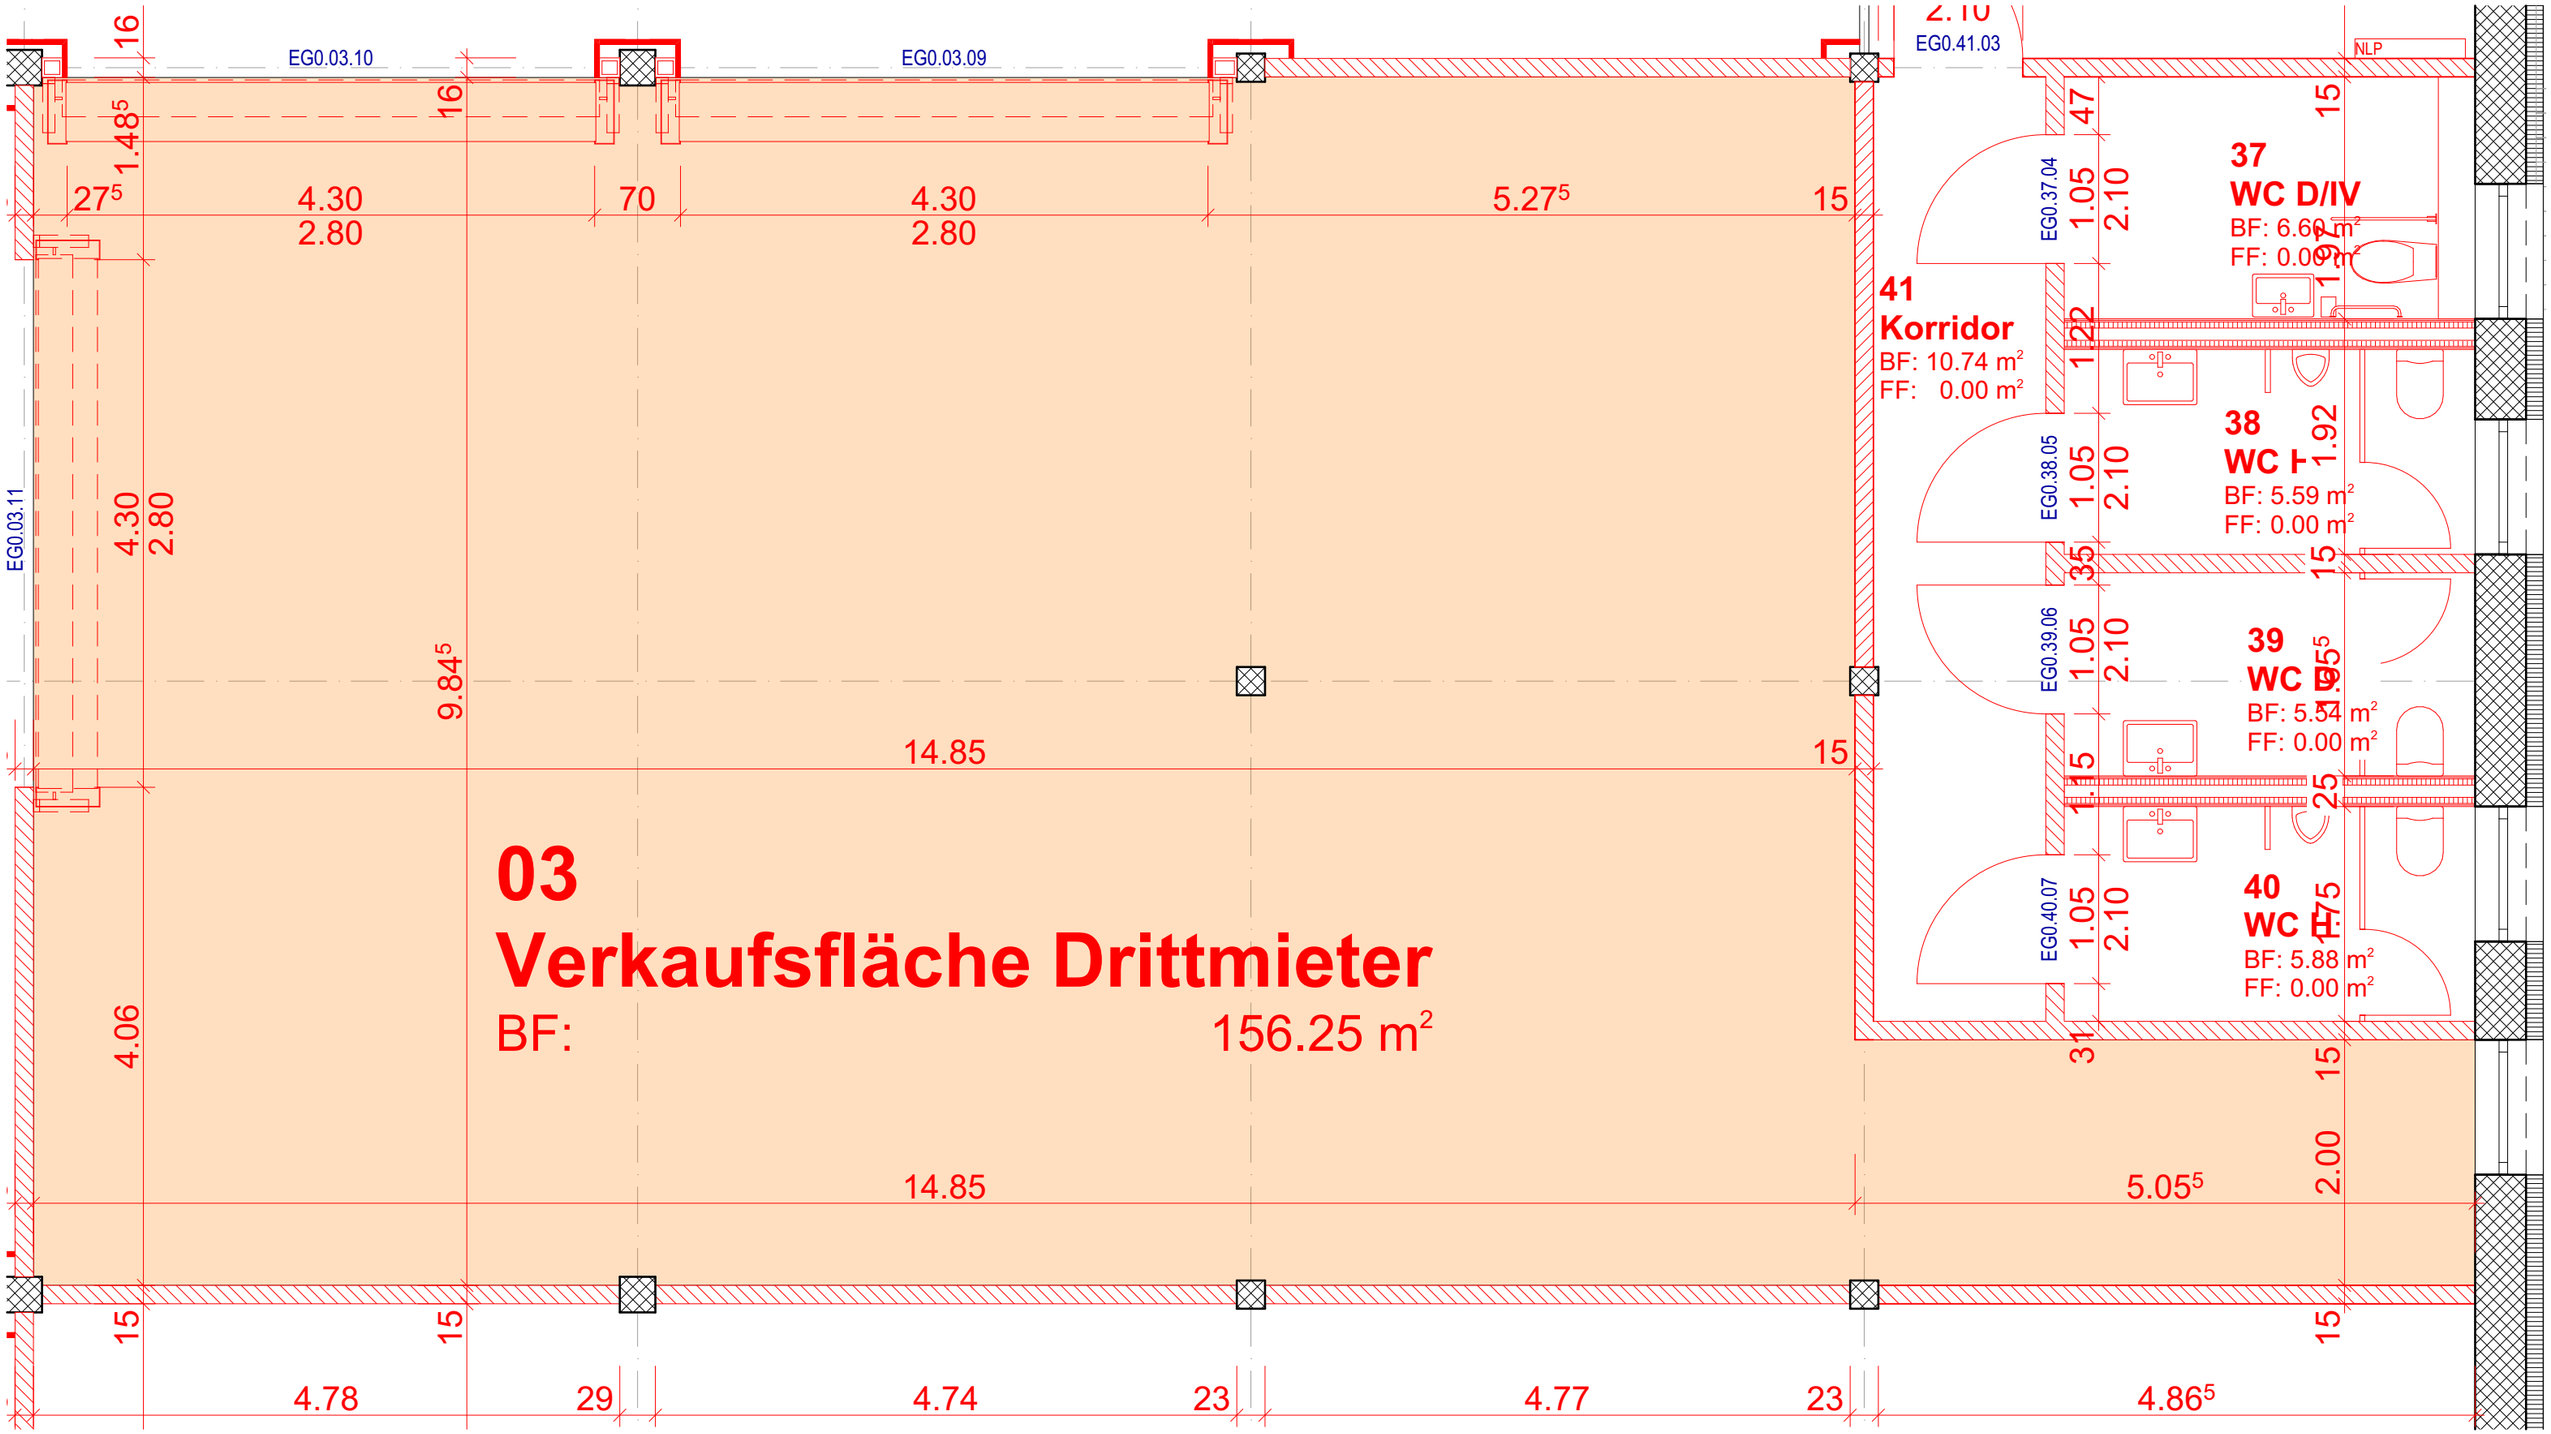

426.01 GMZ Oberuster . Steigstrasse 2/4 . 8610 Uster

Planungsphase: 32

Grundriss EG Ausschnitt Drittmieter

Plan-Nummer	Massstab	Planformat
GMZO_32_ARC_YY_32 1102	1:50	A3

Index	Datum	Gez.	Änderungen
A	30.06.26	SAT	Erstelldatum
B	.	.	.

BIMcloud: S+B Baumanagement AG - BIMcloud/42601 GMZ Oberuster/42601 GMZ Oberuster_32

S+B BAUMANAGEMENT