

2.OG

Hegenheimermattweg 127

Fläche
650 m²

Nutzung
Büro

Beratung & Vermietung


CBRE

CBRE Basel

Elena Schöpfer
Consultant

+41 61 204 40 56

elena.schoepfer@cbre.com

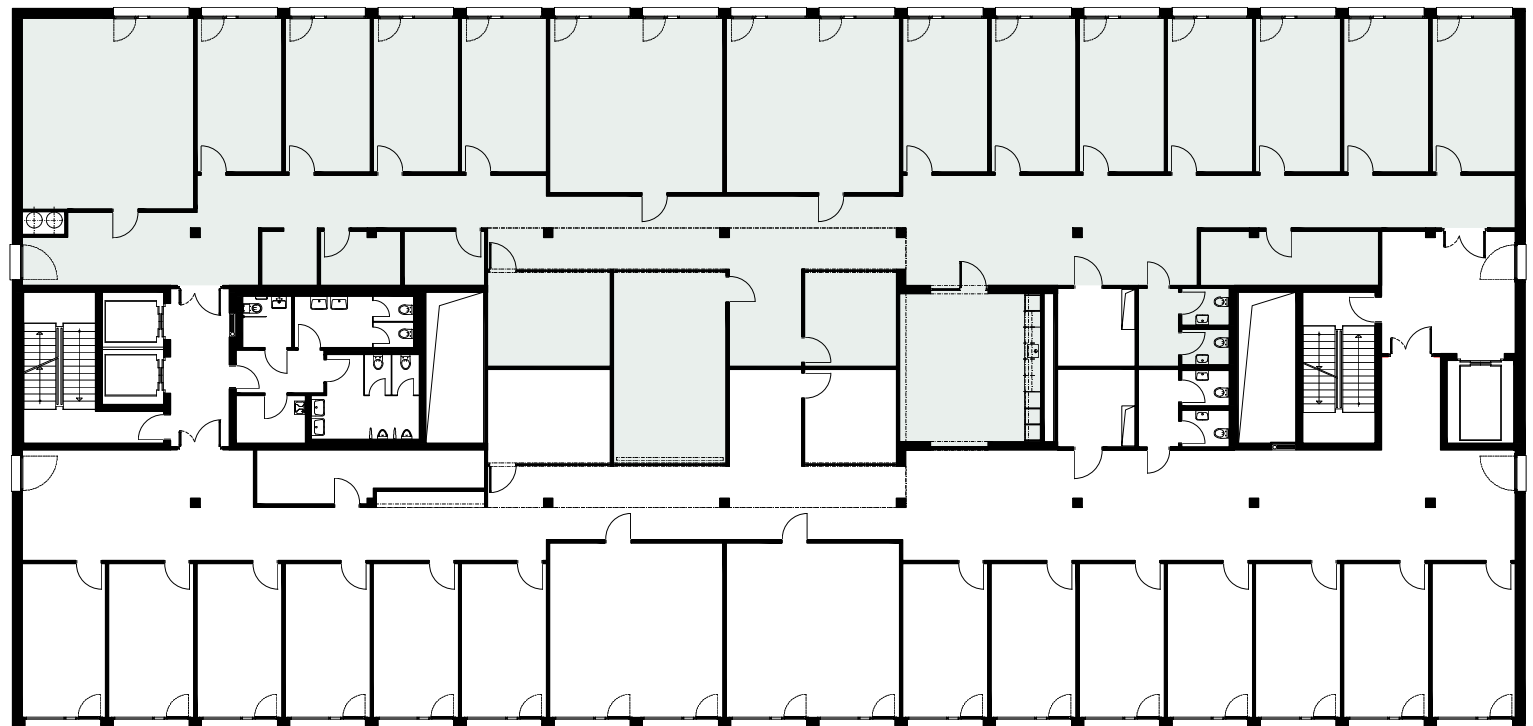

i-parc.ch



1:200 0 2m 5m

Änderungen und Abweichungen gegenüber den publizierten Angaben bleiben ausdrücklich vorbehalten.