


# AXA Steinbock 2.UG, Variante A

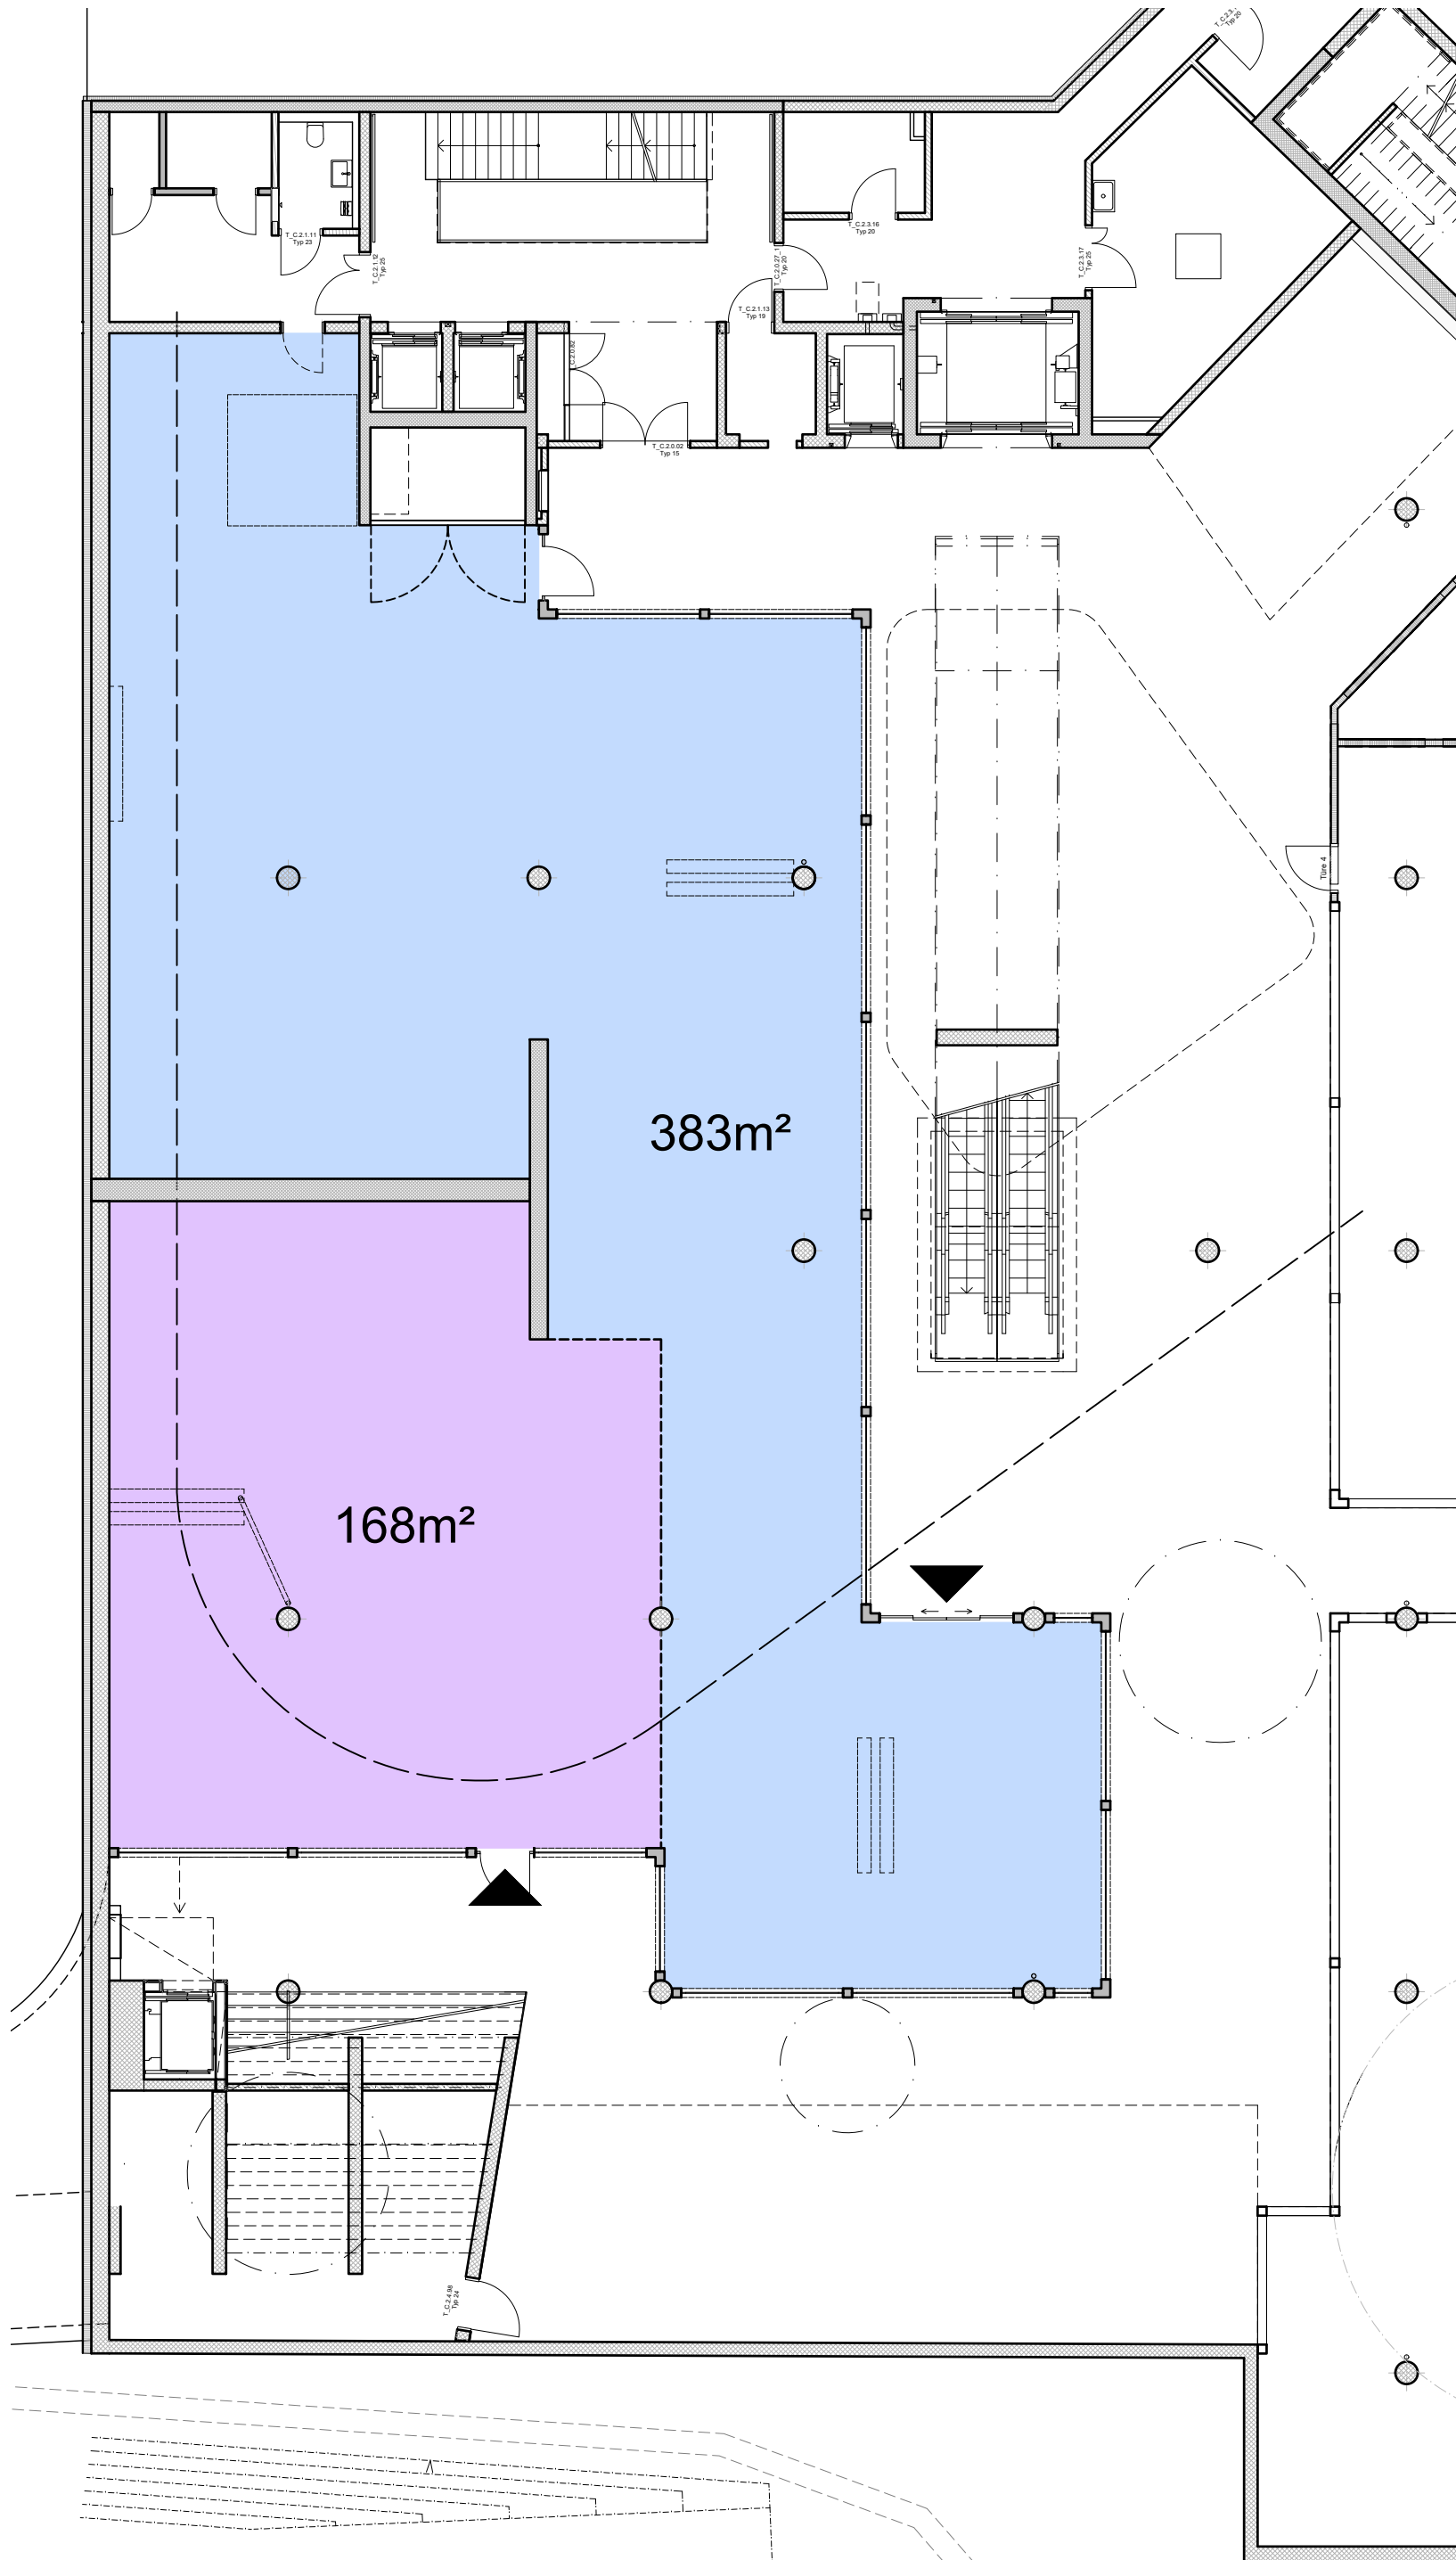

**Equans Switzerland  
Facility Management AG**

Brandstrasse 24/26  
CH-8952 Schlieren

Tel : +41 (0)58 800 44 44  
Mail: info@equans.com  
Web: www.equans.ch

Die Masse sind am Bau zu nehmen und mit den Massen auf dem Plan auf Übereinstimmung zu prüfen. Unstimmigkeiten sind mit dem Planverfasser abzuklären. Der Planinhalt ist geistiges Eigentum der Equans FM AG.

**AXA Versicherungen  
Geschäftshaus Steinbock  
Bahnhofstr. 4, Chur**

Objekt / Bauherr

**Flächenaufteilung  
Variante A**

Planinhalt

**B.2641.262004.000027  
\***

Projekt-Nr. / Plan-Nr.

**2. Untergeschoss**

Geschoss

**1:150 / A3**

Massstab / Format

**24.03.2026 / ult**

Erstellt am / Gezeichnet von

/  
Revidiert am / Gezeichnet von

