


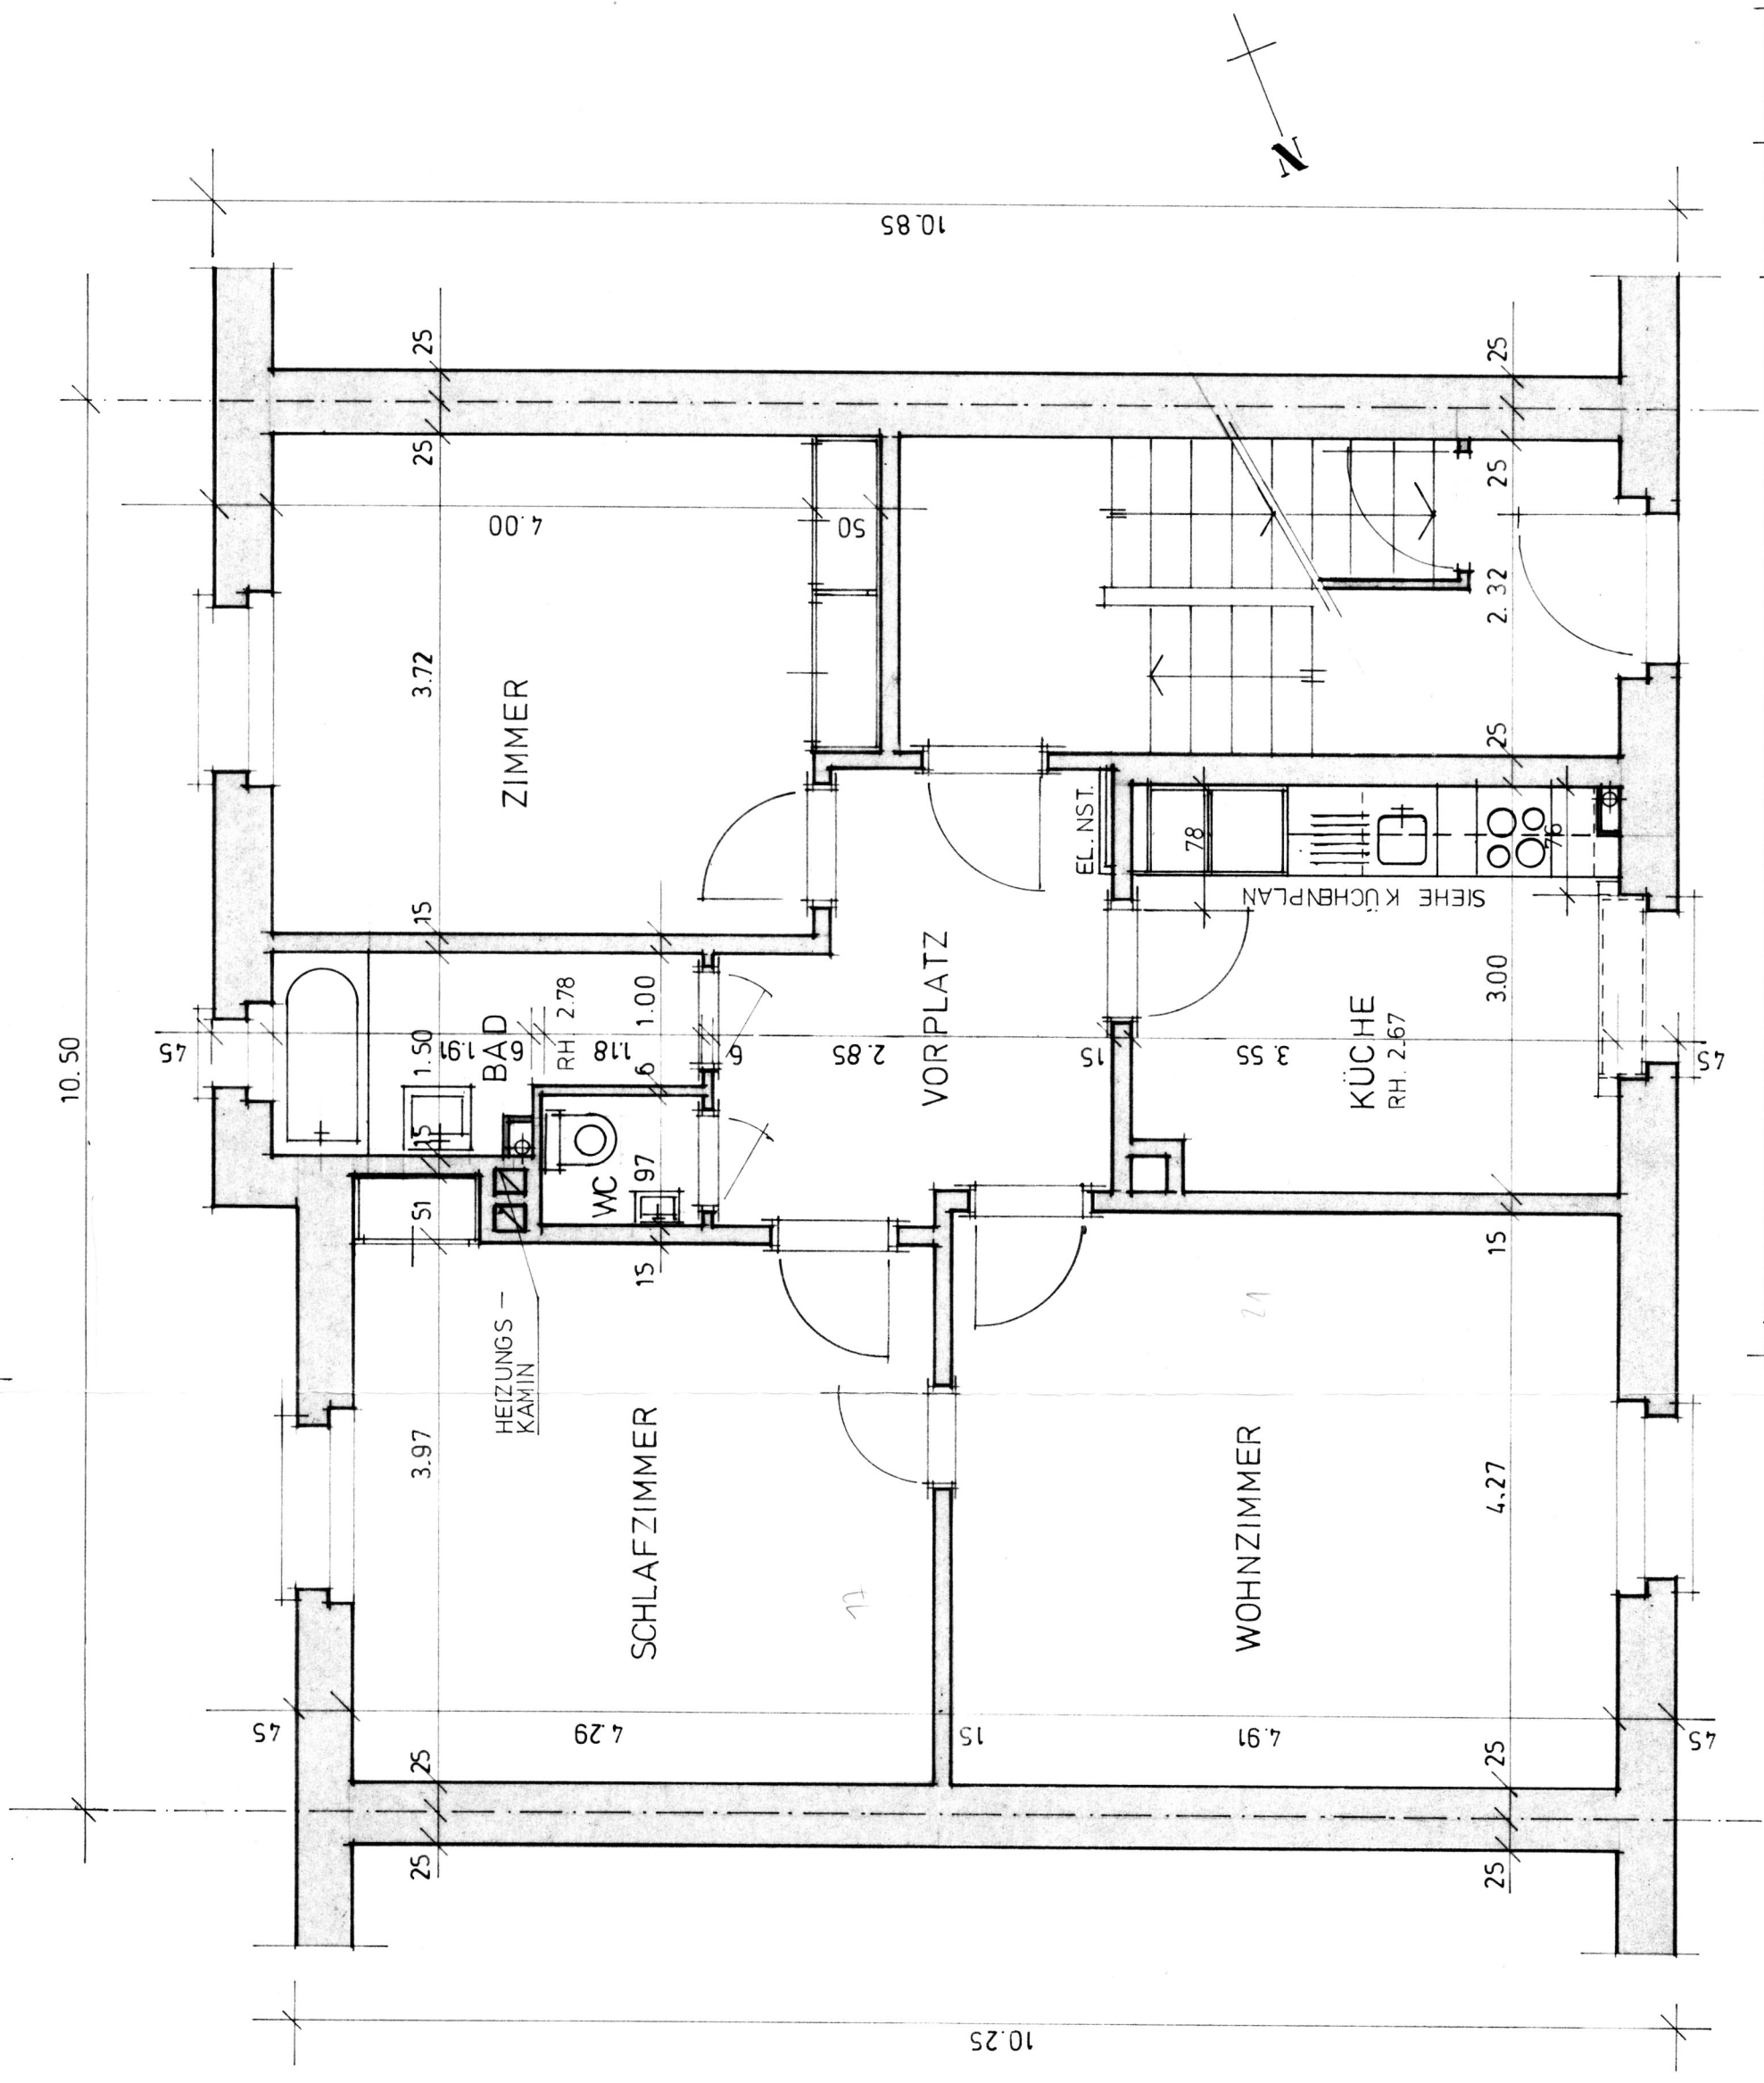

MFH. OPTINGENSTR. 42 BERN		PL. 890/1	REV 7.8.86
ERDGESCHOSS - GRUNDRISS MST. 1/50		GR 33/30	3.11.86
ARCHITEKTURBÜRO PETER SCHEIDEGGER SCHÜTZENWEG 20 3014 BERN TEL. 42 72 22			