


LEICHTWÄNDE DIE NACH DEN FENSTER ORIENTIERT SIND SÖLLEN ERST NACH MONTAGE DER FENSTER ERSTIELL WERDEN.

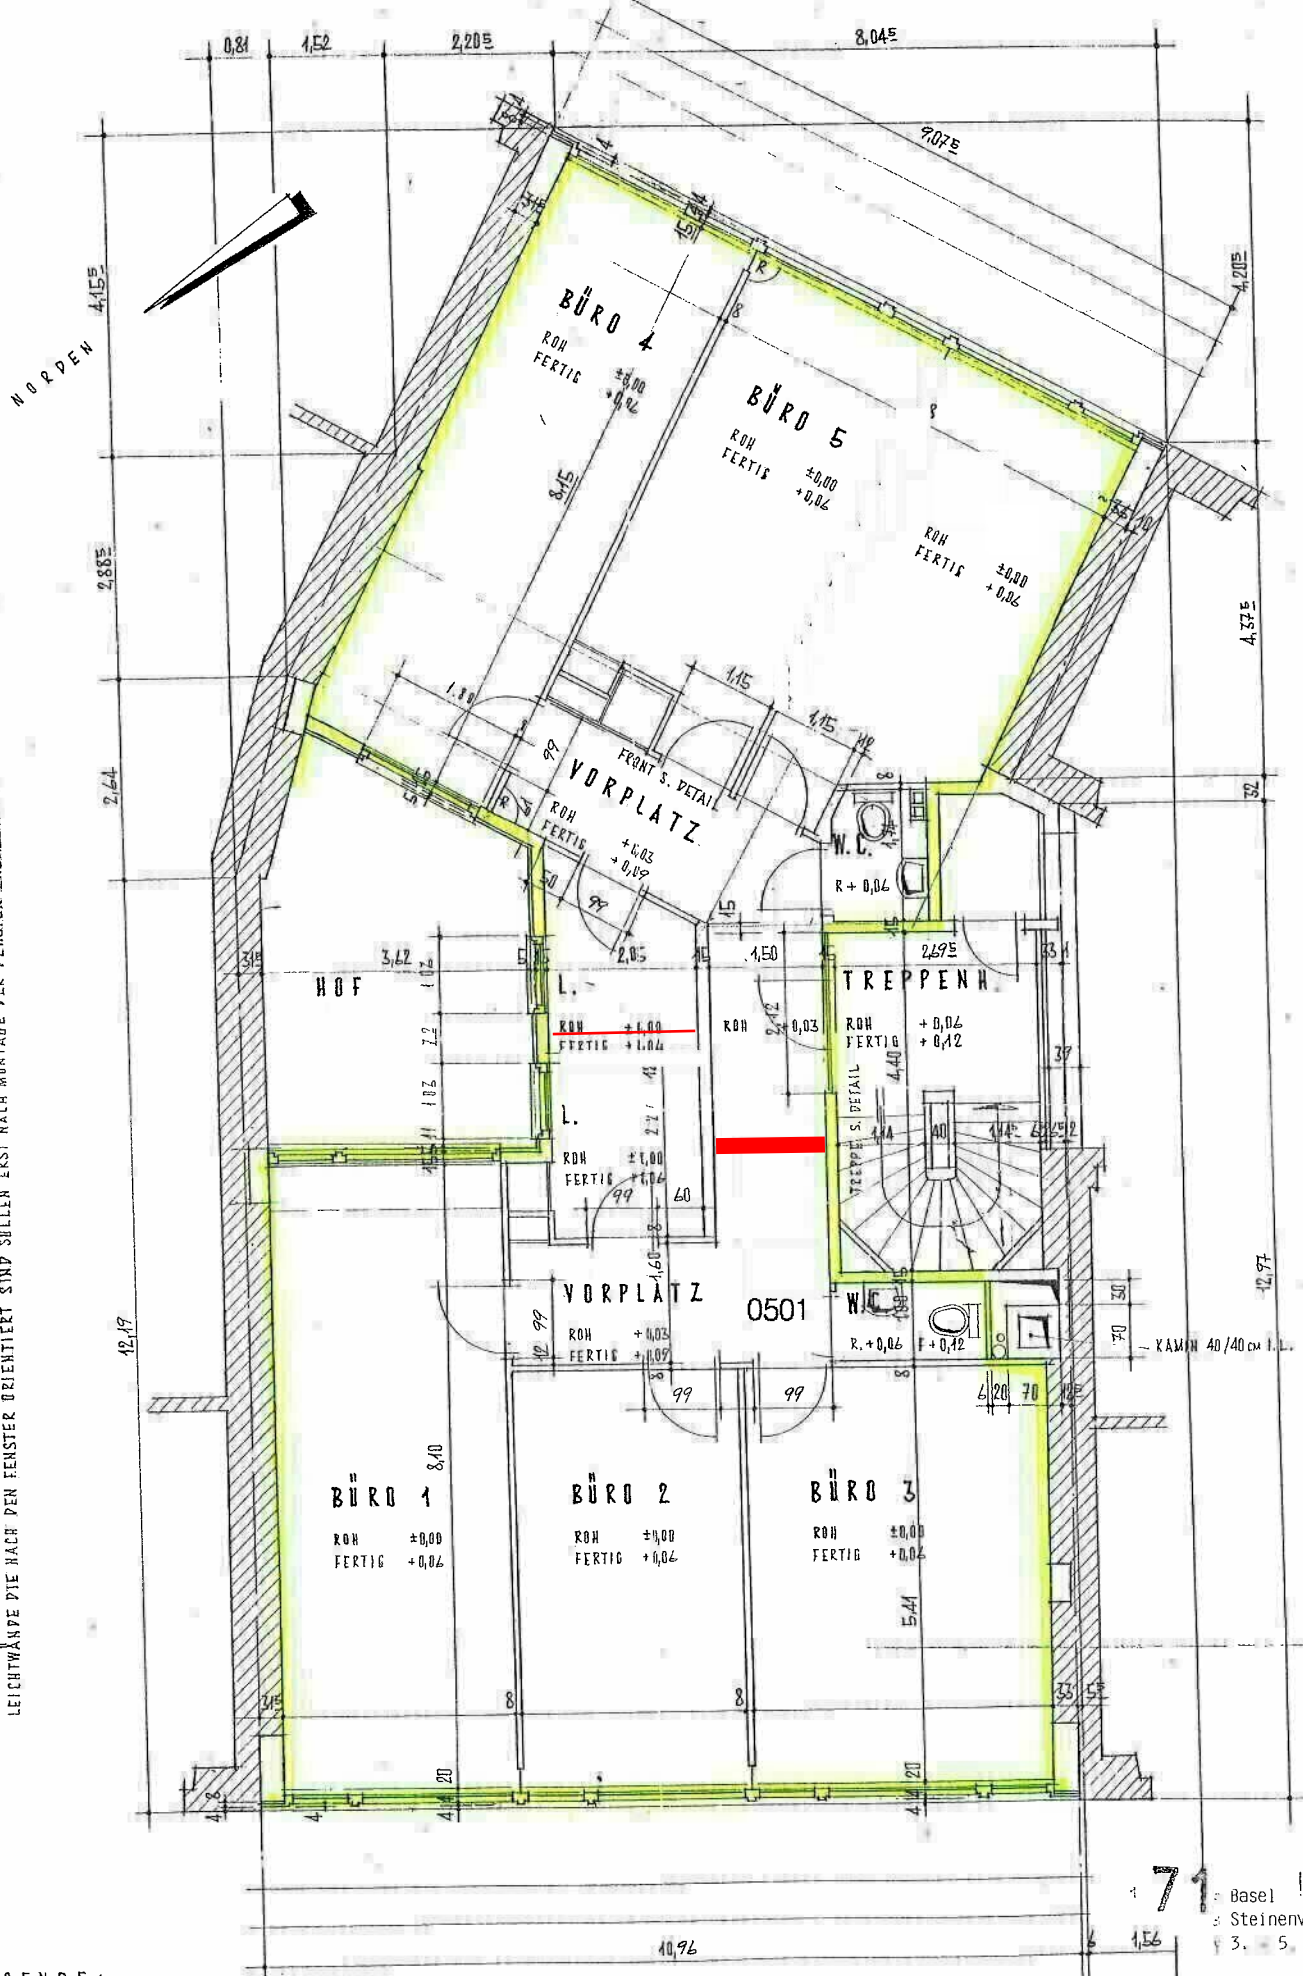

- LEGENDE
- EISENBETON
  - BETON
  - ISOLATION
  - BACKSTEIN
  - AZAPLATTEN
  - ZEMENTSTEIN
  - BESTEHEND

FL. VISCHER + G. WEBER ARCH. BSA LEONHARDSGRABEN 48 BASEL TEL. 24 39 80

LOUIS CRON AG. BASEL AN PER 73

GESCHÄFTSHAUS STEINENVORSTADT 73

Z-5 STOCK

REV.	22.3.62	LM	74/206 D
REV.	16.67	LM	
REV.	21.8.62	LM	
REV.	15.10.62	LM	
REV.	10.6.62	LM	1-50