
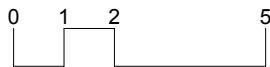


# HÜNINGERSTRASSE BASEL

## Vermietungsplan

Liegenschaft: Hüningerstrasse 40, 4056 Basel  
Objekt: Gewerbe EG  
Objekt-Nr. Gewerbe EG  
Fläche: 203.7 m<sup>2</sup>  
Loggia: - m<sup>2</sup>  
Kellerabteil: - m<sup>2</sup>  
Geschoss: Erdgeschoss



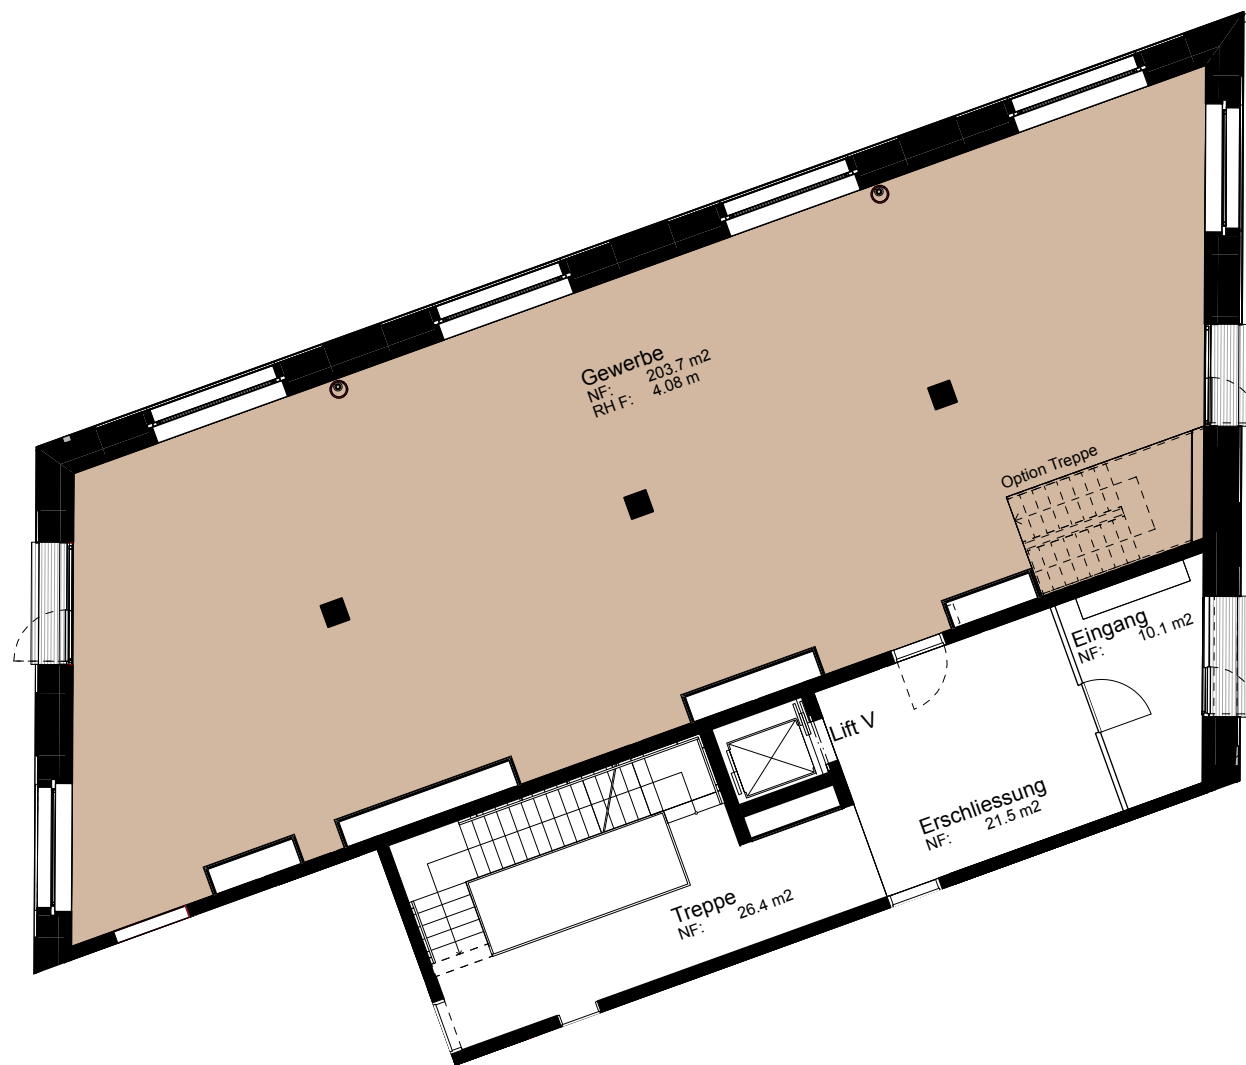


**Legende**  
Gewerbe Massstab 1:150

# HÜNINGERSTRASSE BASEL

## Vermietungsplan

Liegenschaft: Hünigerstrasse 40, 4056 Basel  
Objekt: Gewerbe 1.UG  
Objekt-Nr. Gewerbe 1.UG  
Fläche: 353.5 m<sup>2</sup>  
Lager: 13.1 m<sup>2</sup>  
Geschoss: 1.Untergeschoss

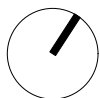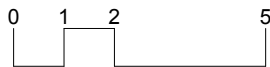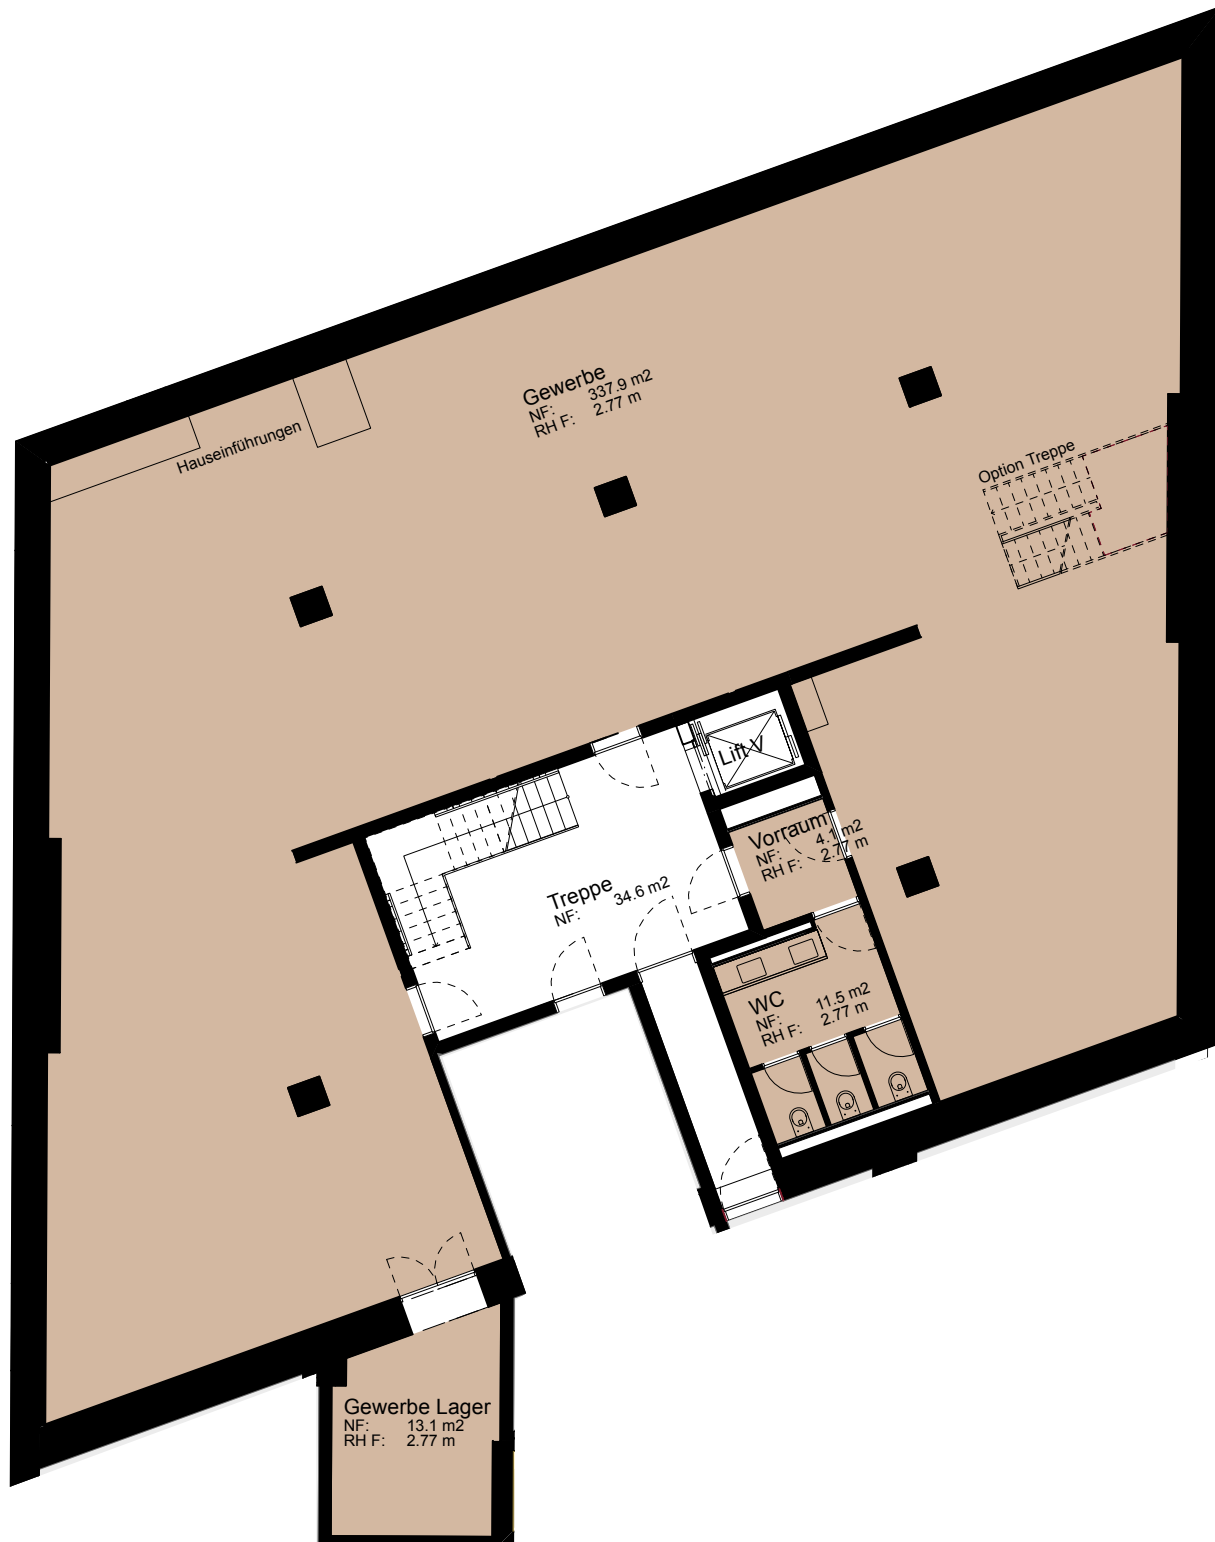

Legende  
Gewerbe Massstab 1:150