


HÜNINGERSTRASSE BASEL

Vermietungsplan

Liegenschaft: Hünigerstrasse 40, 4056 Basel
Objekt: Gewerbe 1.UG
Fläche: 354.1 m2
Lager: 13.2 m2
Geschoss: 1.Untergeschoss

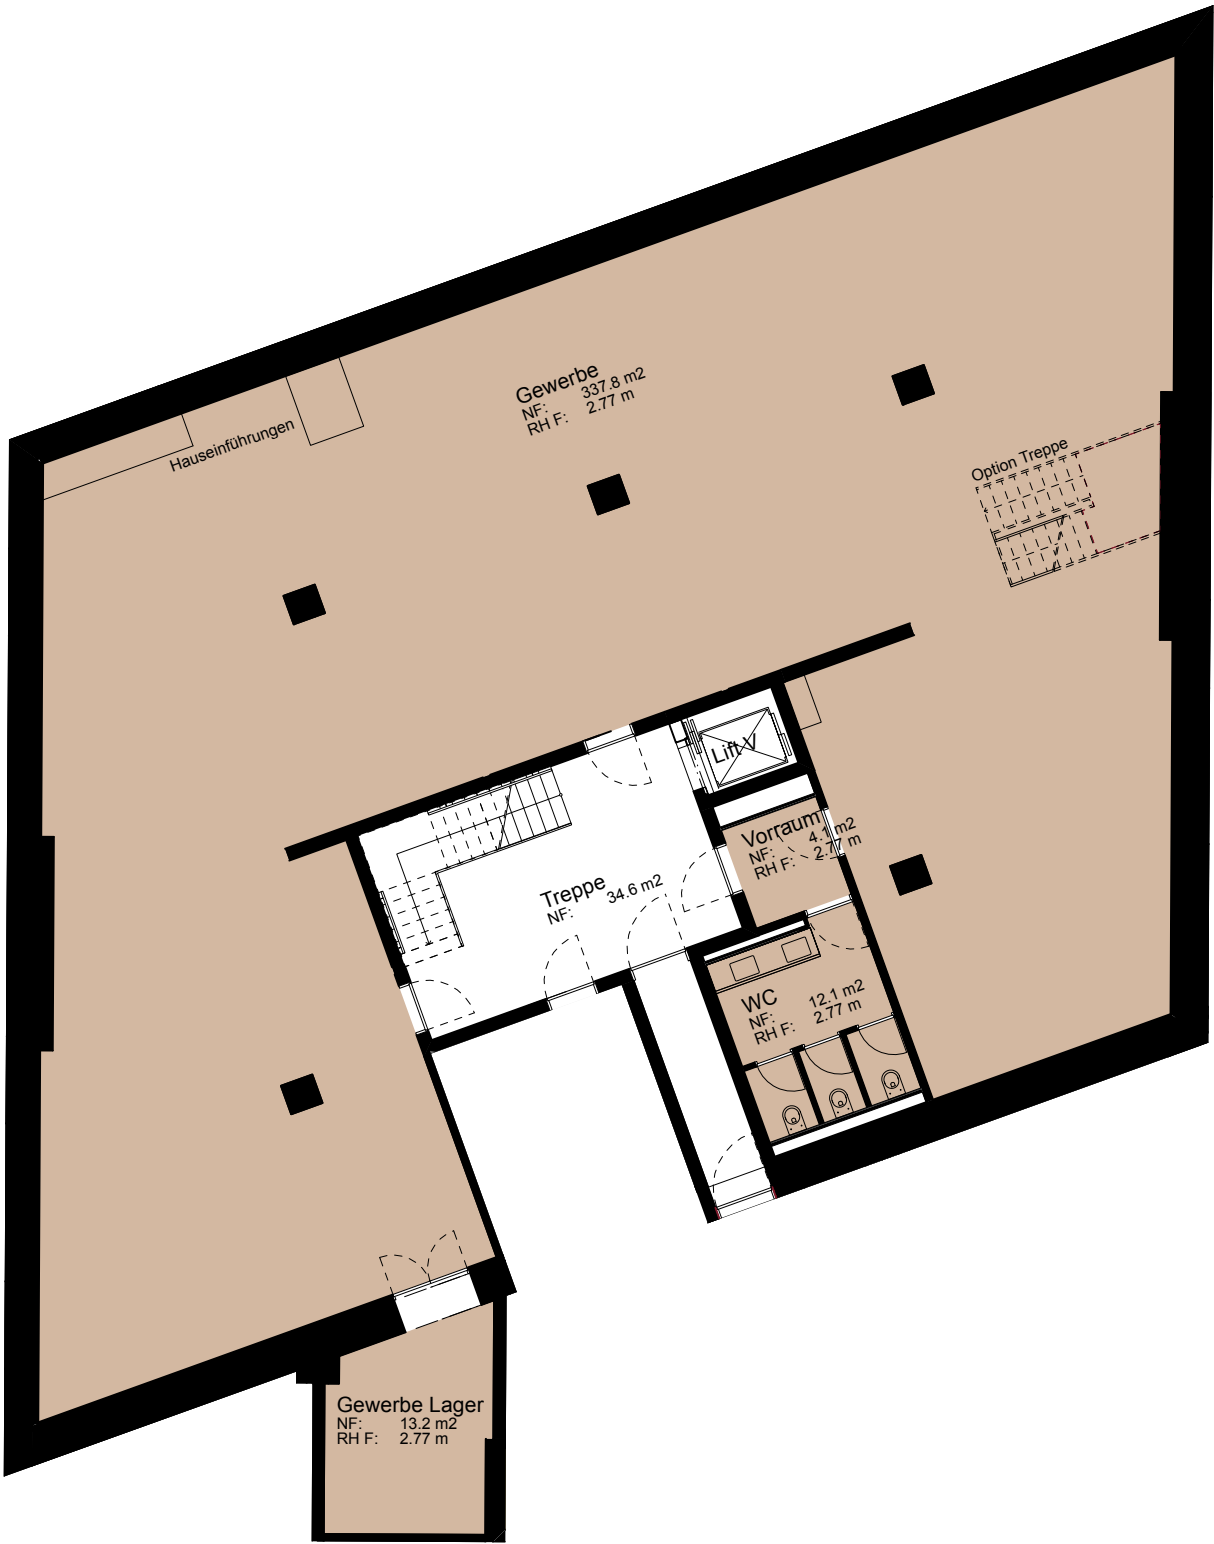

Legende
Gewerbe Massstab 1:150