

4 1/2 ZI WO
 NETTO WF 108.86 M²
 WK 4.65 M²

BALKON 8 M²

4 1/2 MAIS.
 OBEN
 NETTO WF 51.16 M²


4 1/2 MAIS.
 OBEN
 NETTO WF 51.16 M²

TOTAL WF 106.39 M²
 BALKON 7 M²

TOTAL WF 106.39 M²
 BALKON 7 M²

②

③

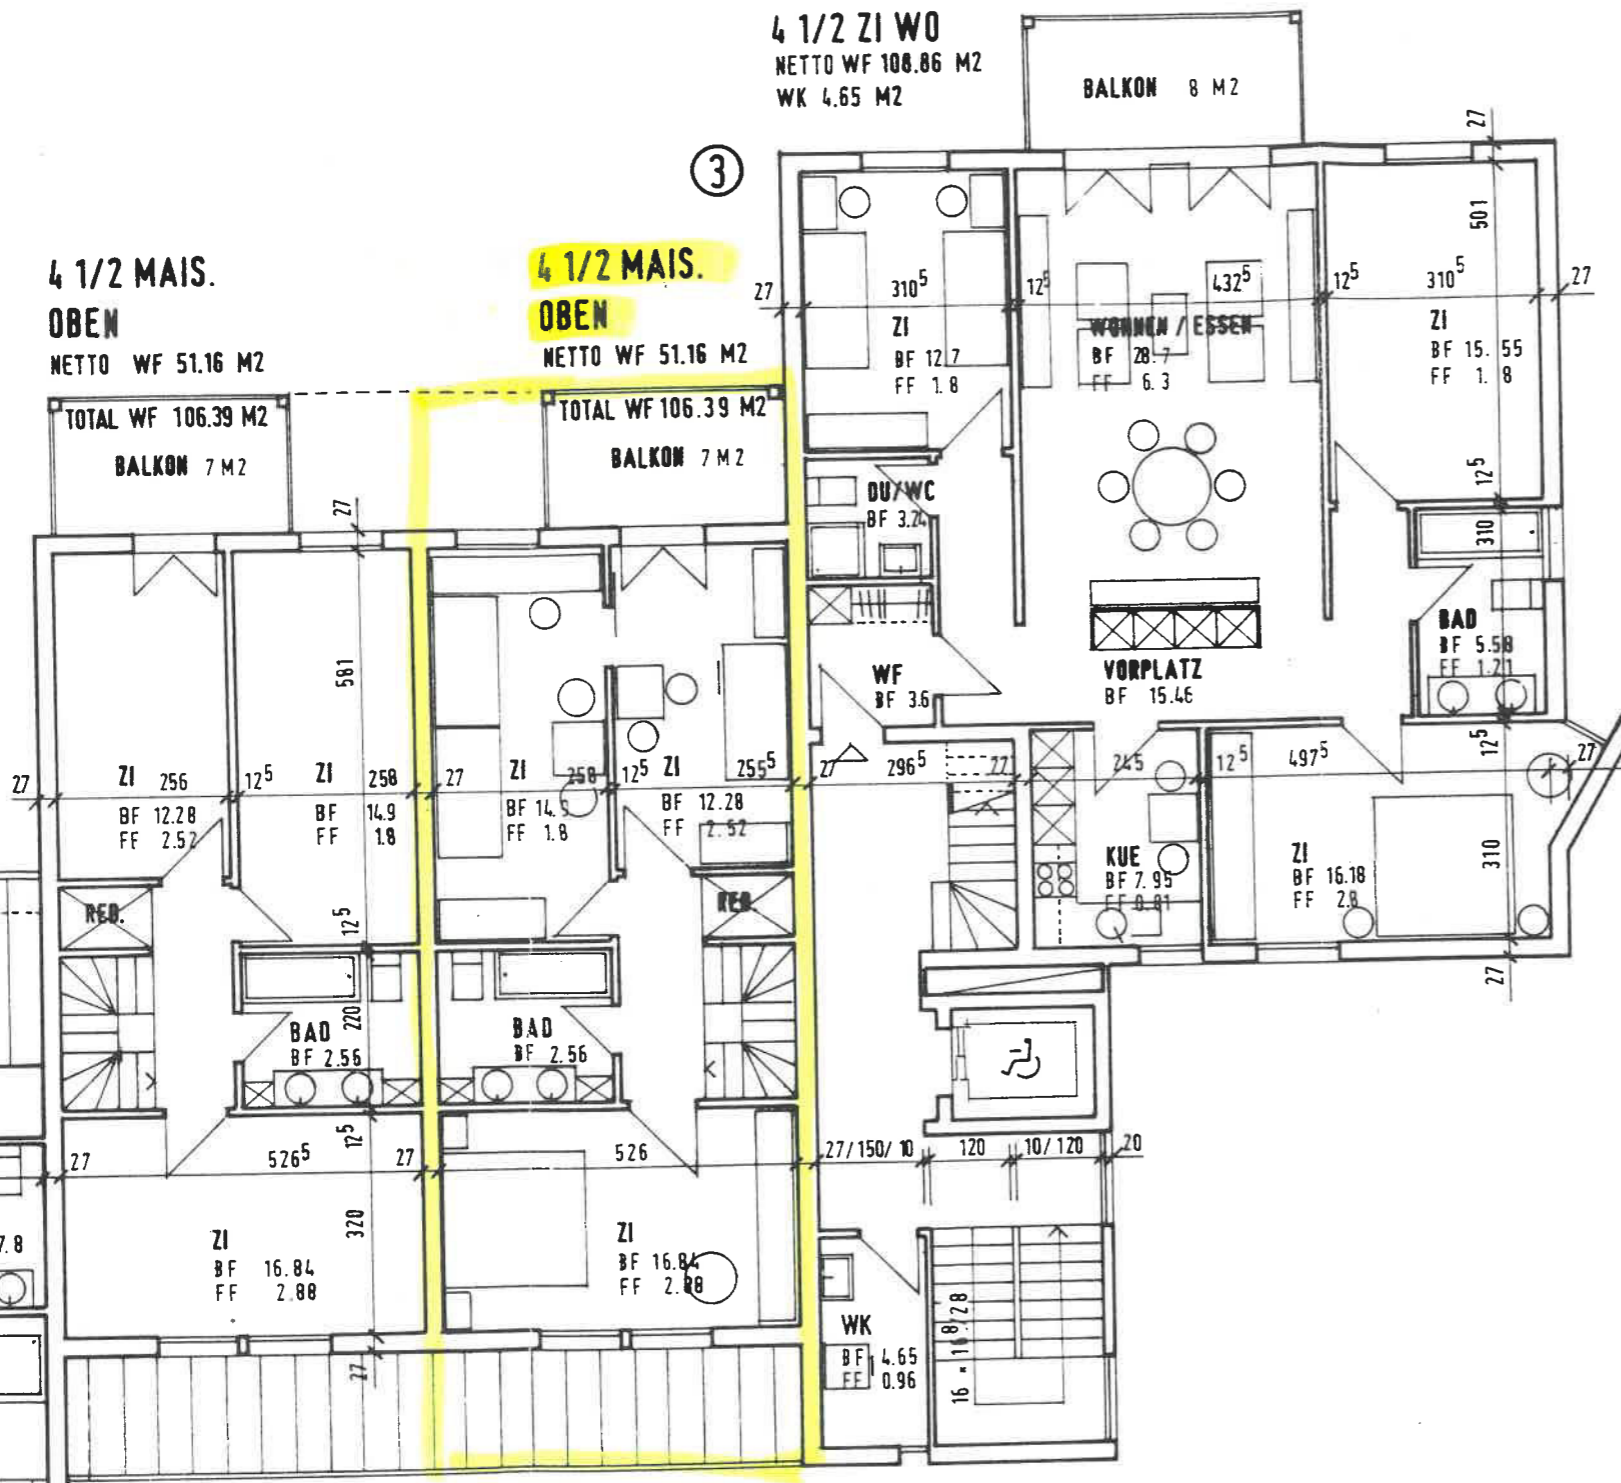

3. OBERGESCHOSS LINKS