


WOHNUNGSTYP 5
3.5-Zimmer-Wohnung
Bruttfläche 83.0 m²

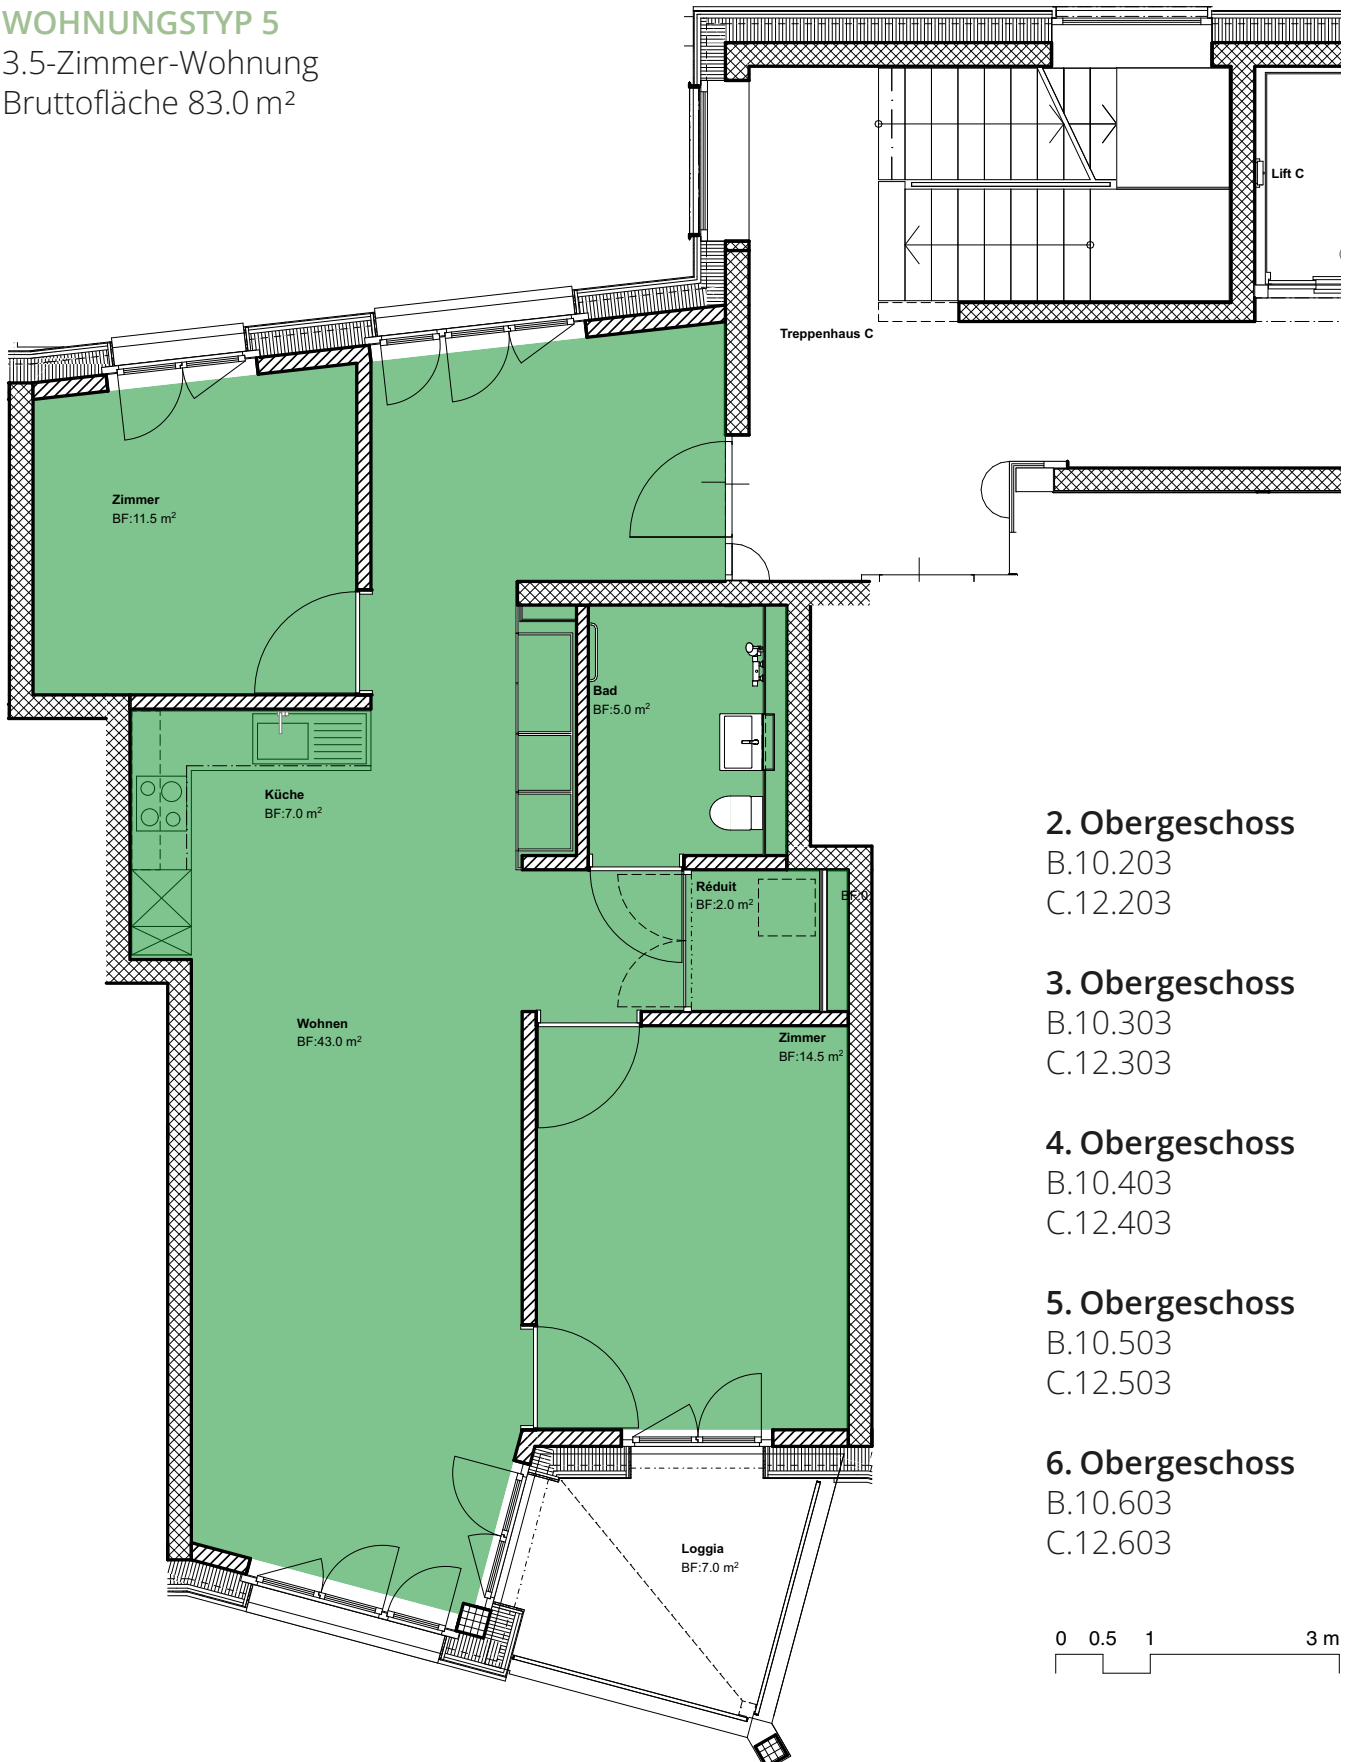

2. Obergeschoss

B.10.203
C.12.203

3. Obergeschoss

B.10.303
C.12.303

4. Obergeschoss

B.10.403
C.12.403

5. Obergeschoss

B.10.503
C.12.503

6. Obergeschoss

B.10.603
C.12.603