


3.5-Zimmer-Mietwohnungen

im Zentrum von Wil
an der Hörnlistrasse 14

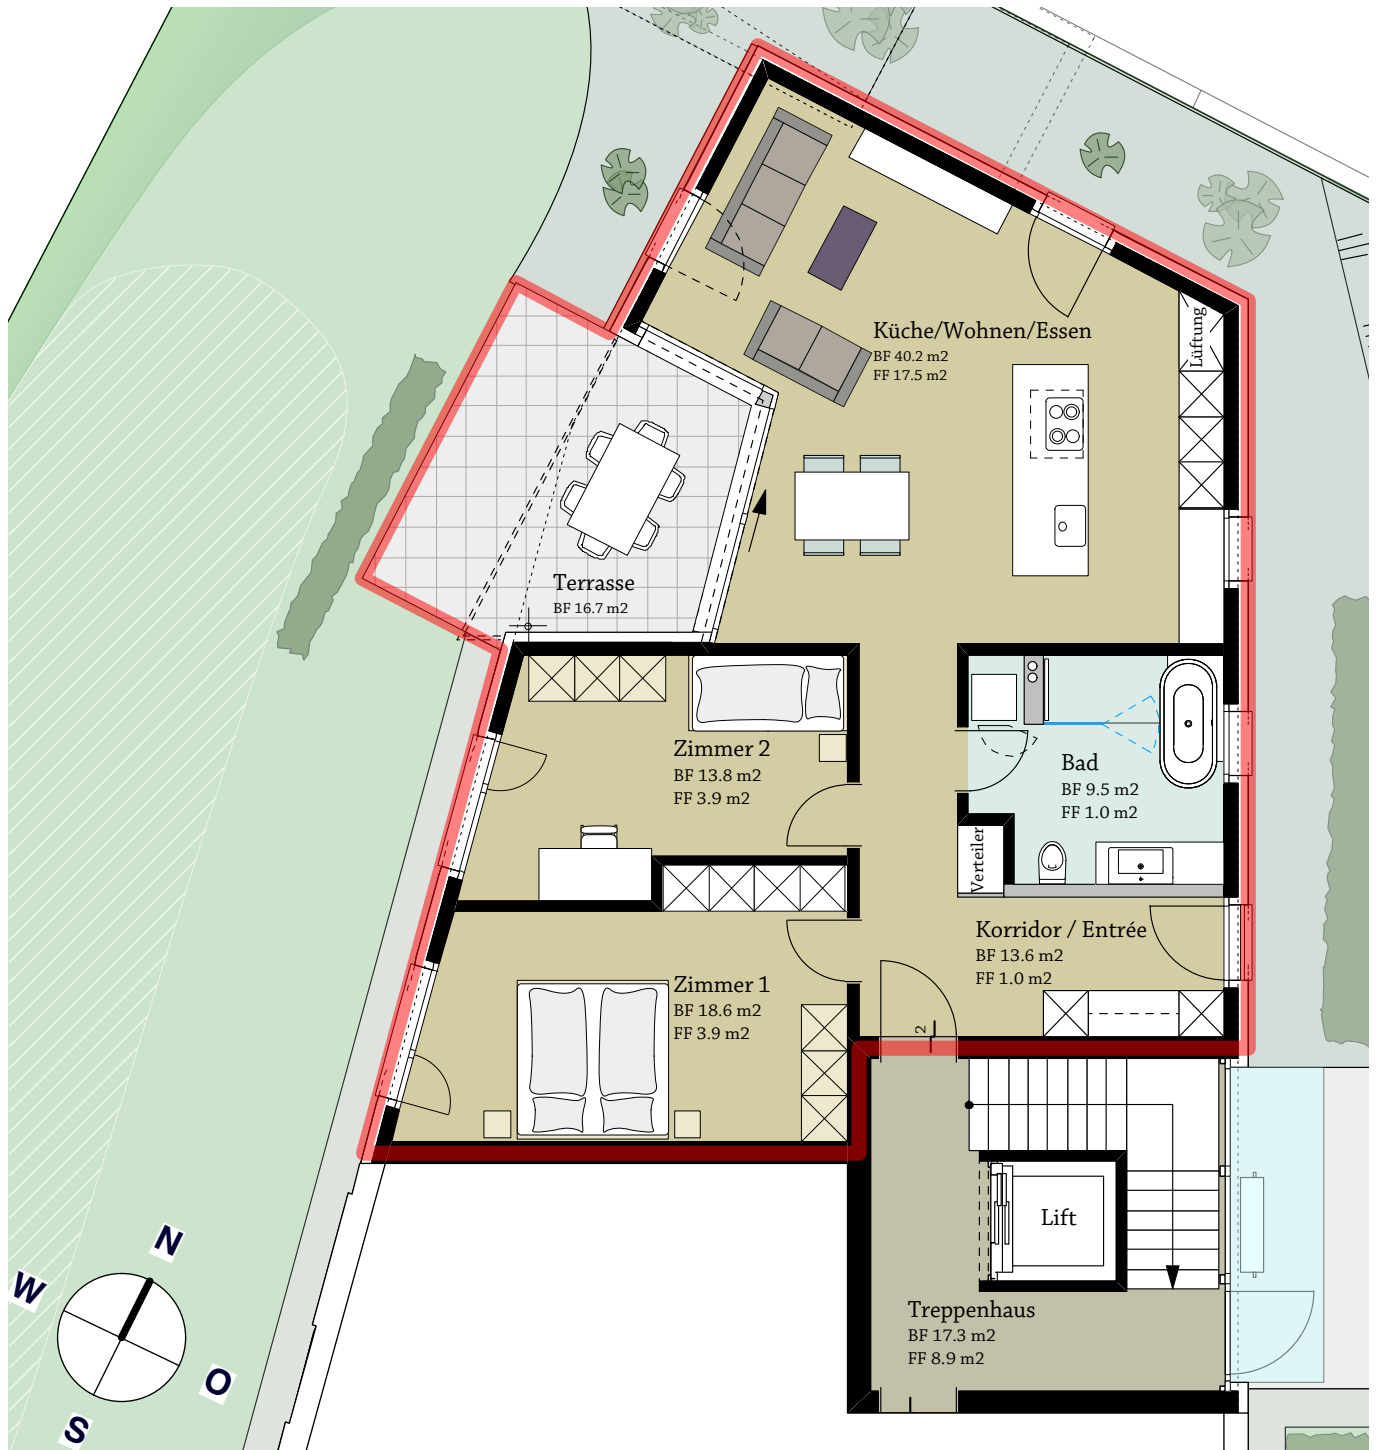

Masstab 1:100

Erdgeschoss - Wohnung Nr. 1

Nettowohnfläche: 95.7 m²