


BAUKONSORTIUM WALDEGG

ARCHITEKTUR

K. MEERLI
TEL 673 23 57 39

ST. GALLERSTRASSE 86, 9500 WIL

GRUNDRISSPLAN TIEFGARAGE

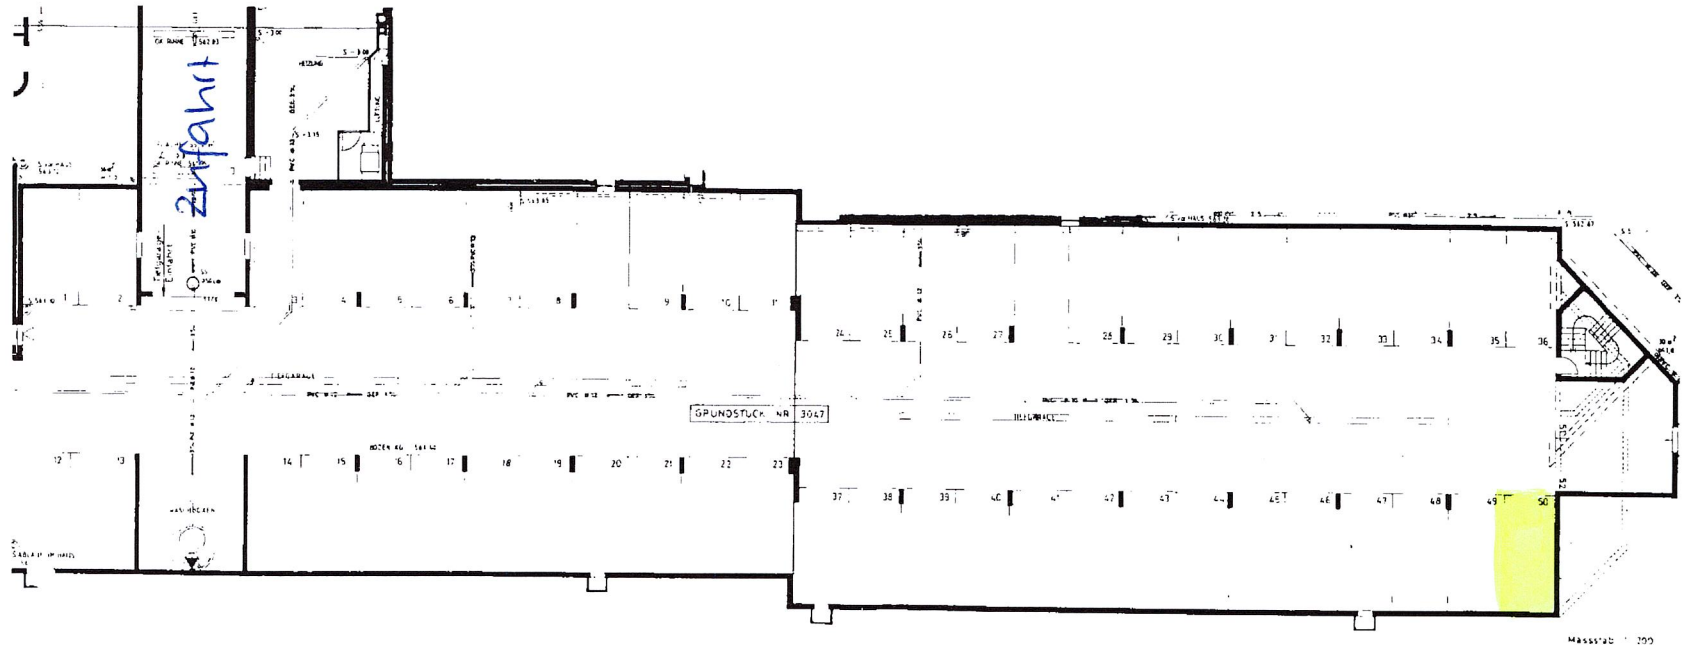

Beilageplan und wesentlicher Bestandteil zur Nutzungs- und Verwaltungsordnung
(Garagereglement) der Miteigentümer-Gemeinschaft am Grundstück Nr. 3047,
Waldeggstrasse, Wil

Wil,
22. April 1988

Die Miteigentümer aller Miteigentumsanteile Nr. 80063- 80114

1. Jörg Ritz 2. BAUFORMAT AG KIRCHBERG 3. Beerli Max

öffentlich beurkundet

9500 Wil, 22. April 1988

öffentlich beurkundet

[Signature]

[Handwritten signatures and initials]