



ERDGESCHOSS M 1:50 BESTEHEND

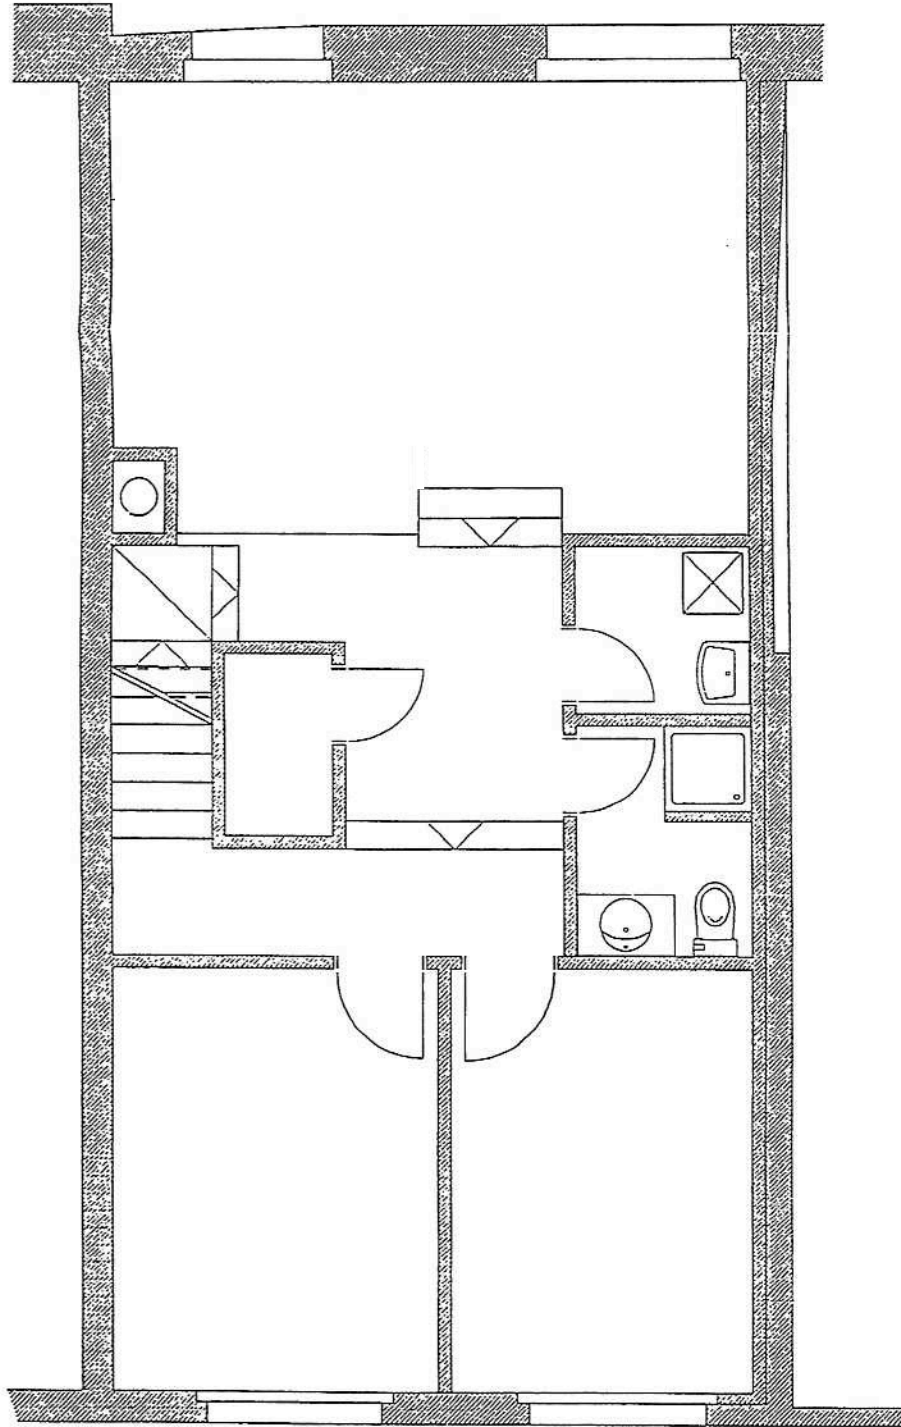

ERSTES OBERGESCHOSS M 1:50-BESTEHEND

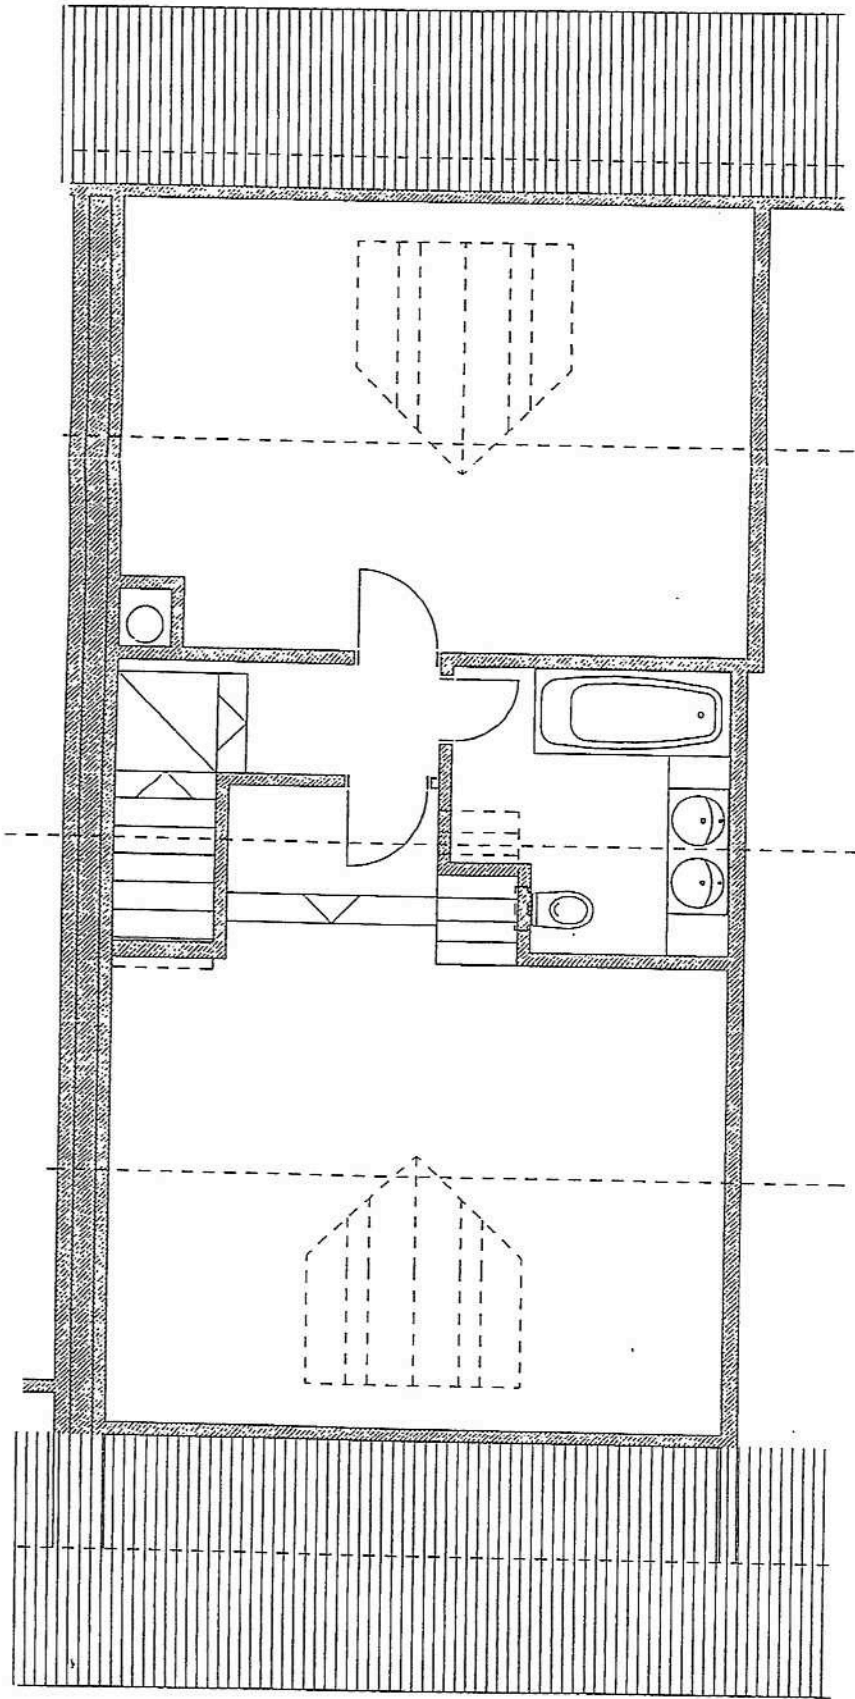

ZWEITES OBERGESCHOSS M-1-50-BESTEHEND

