



**AUFTEILUNGSPLAN**  
**UMGEBUNG ZUGERSTRASSE 95 8810 HORGEN**

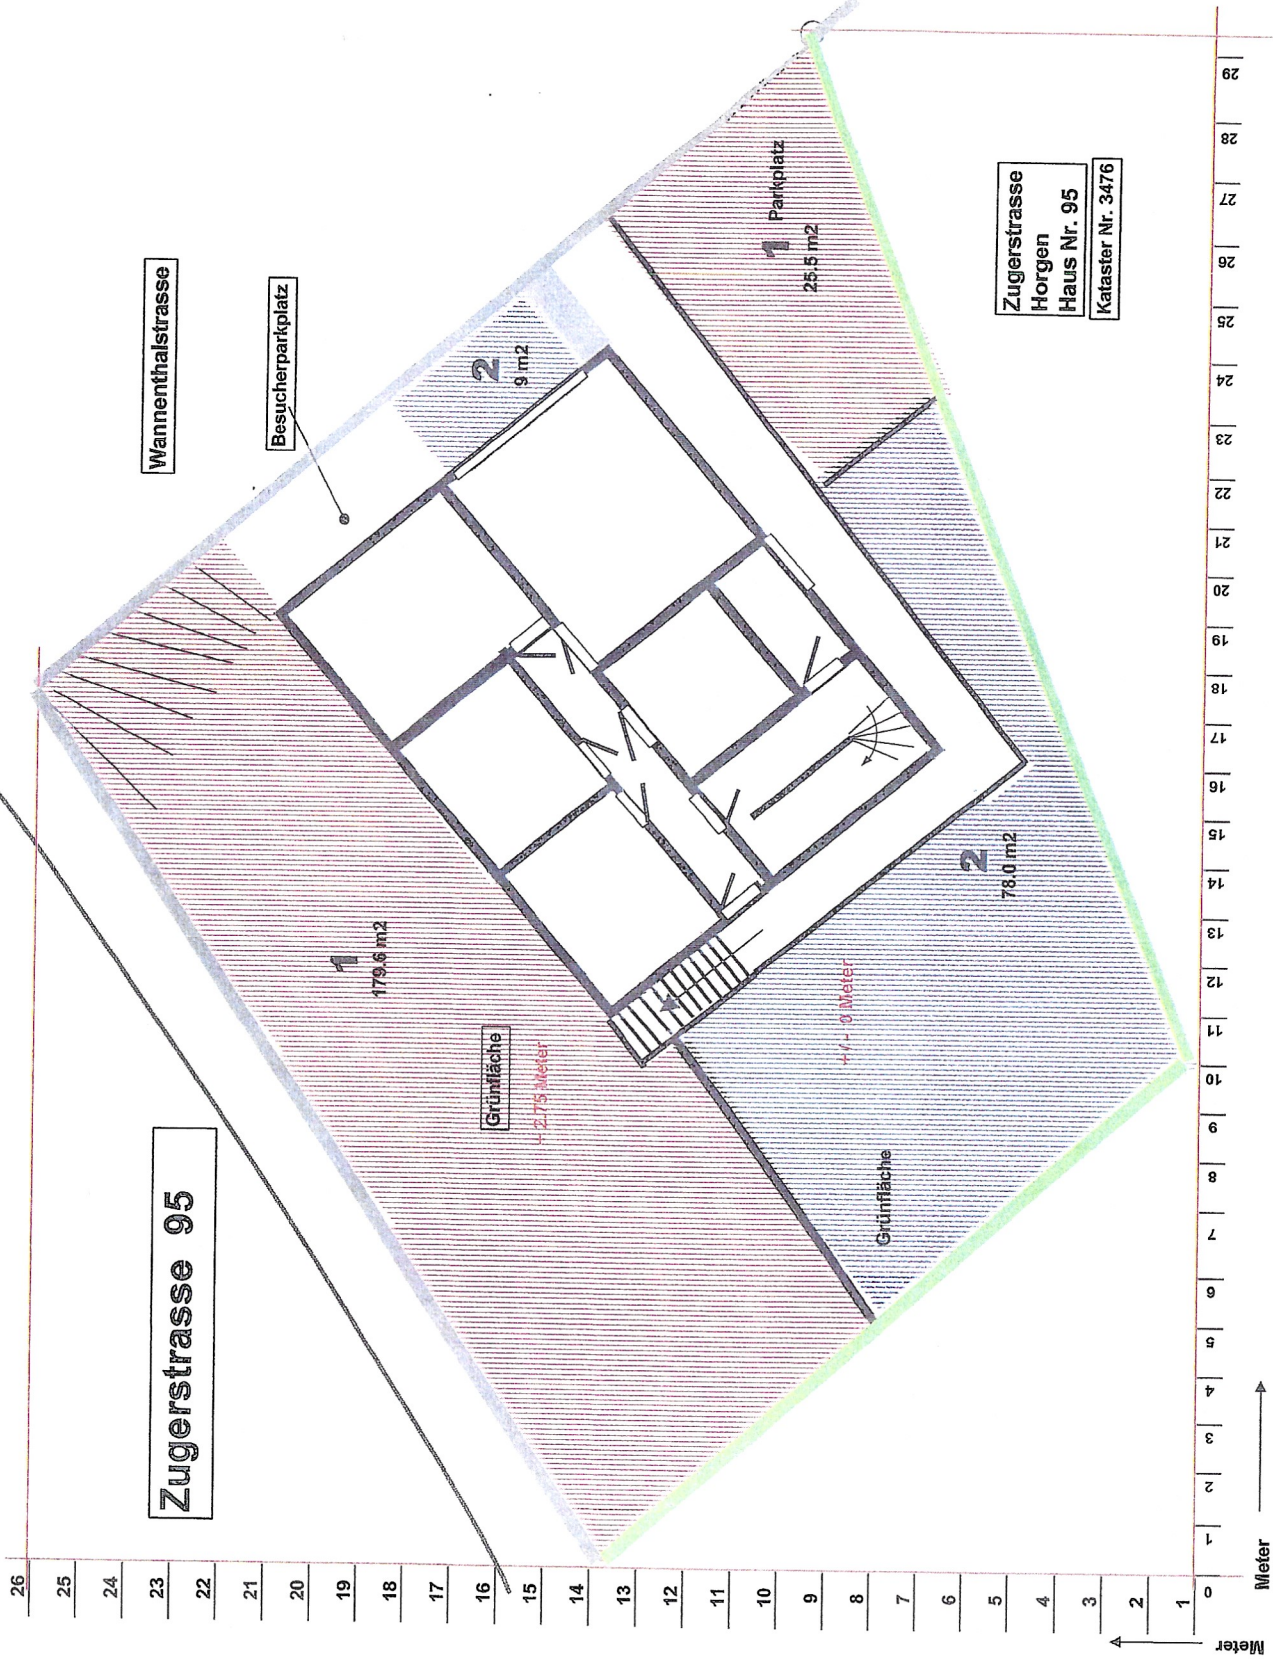

*Hampeter Cünder*  
*7.12.07*

**STOCKWERKEIGENTUM - AUFTEILUNGSPLAN**  
**Zugerstrasse 95 8810 Horgen**  
**GRUNDRISS ERDGESCHOSS**

*Garage 22m<sup>2</sup>*

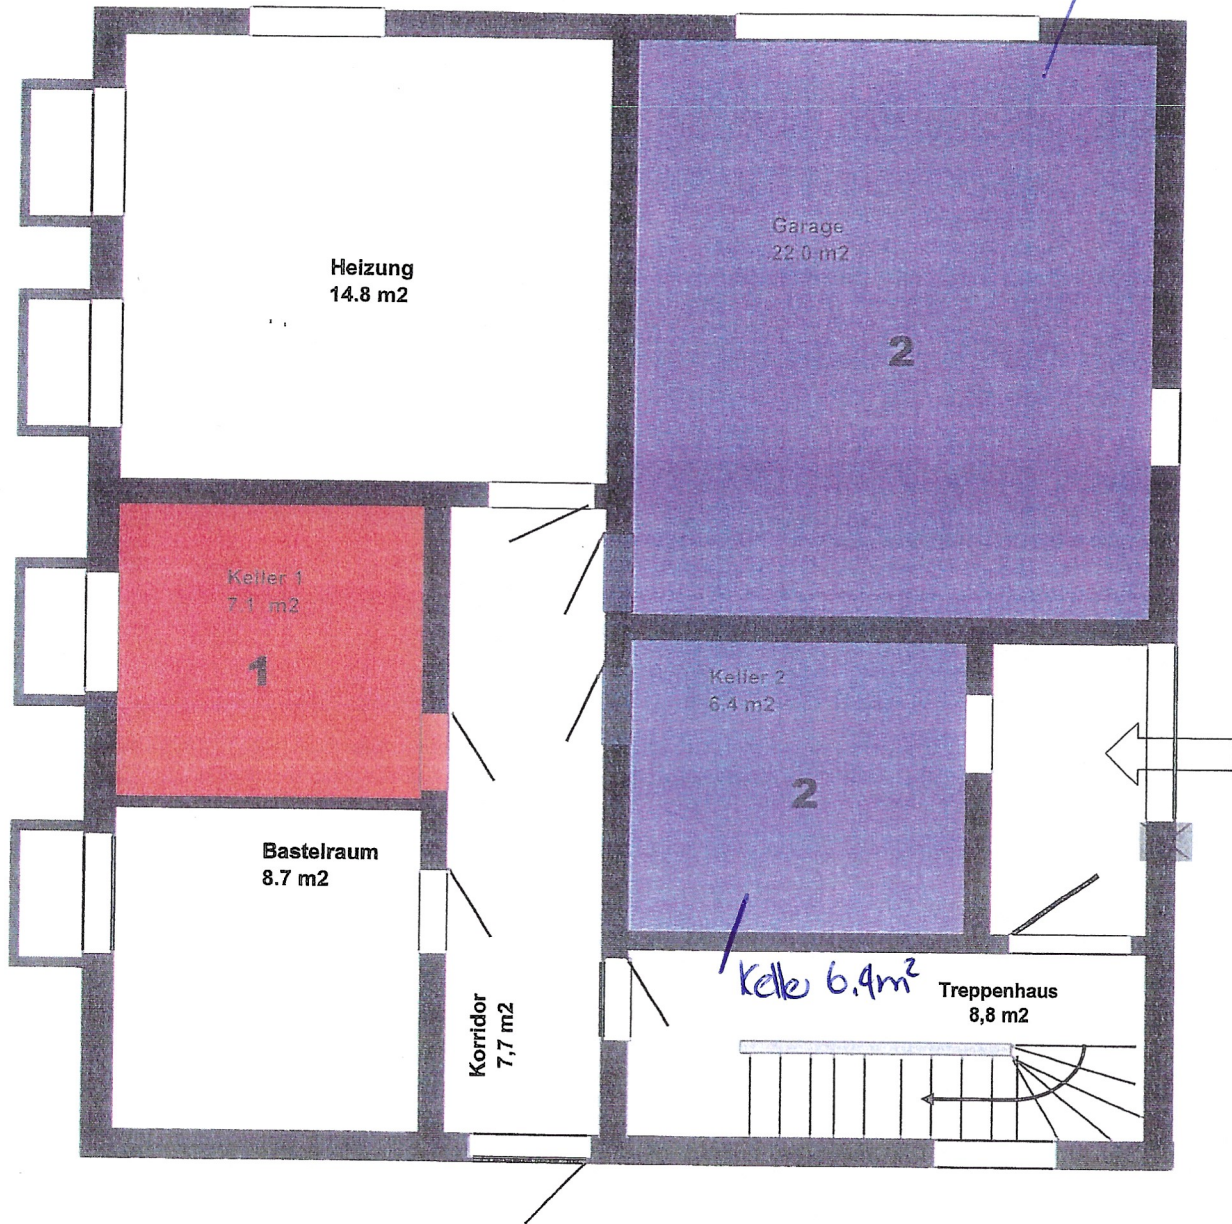


*Hanspeter Lindner*  
*7.12.07*

# STOCKWERKEIGENTUM - AUFTEILUNGSPLAN


Zugerstrasse 95 8810 Horgen

## GRUNDRISS 3. OBERGESCHOSS

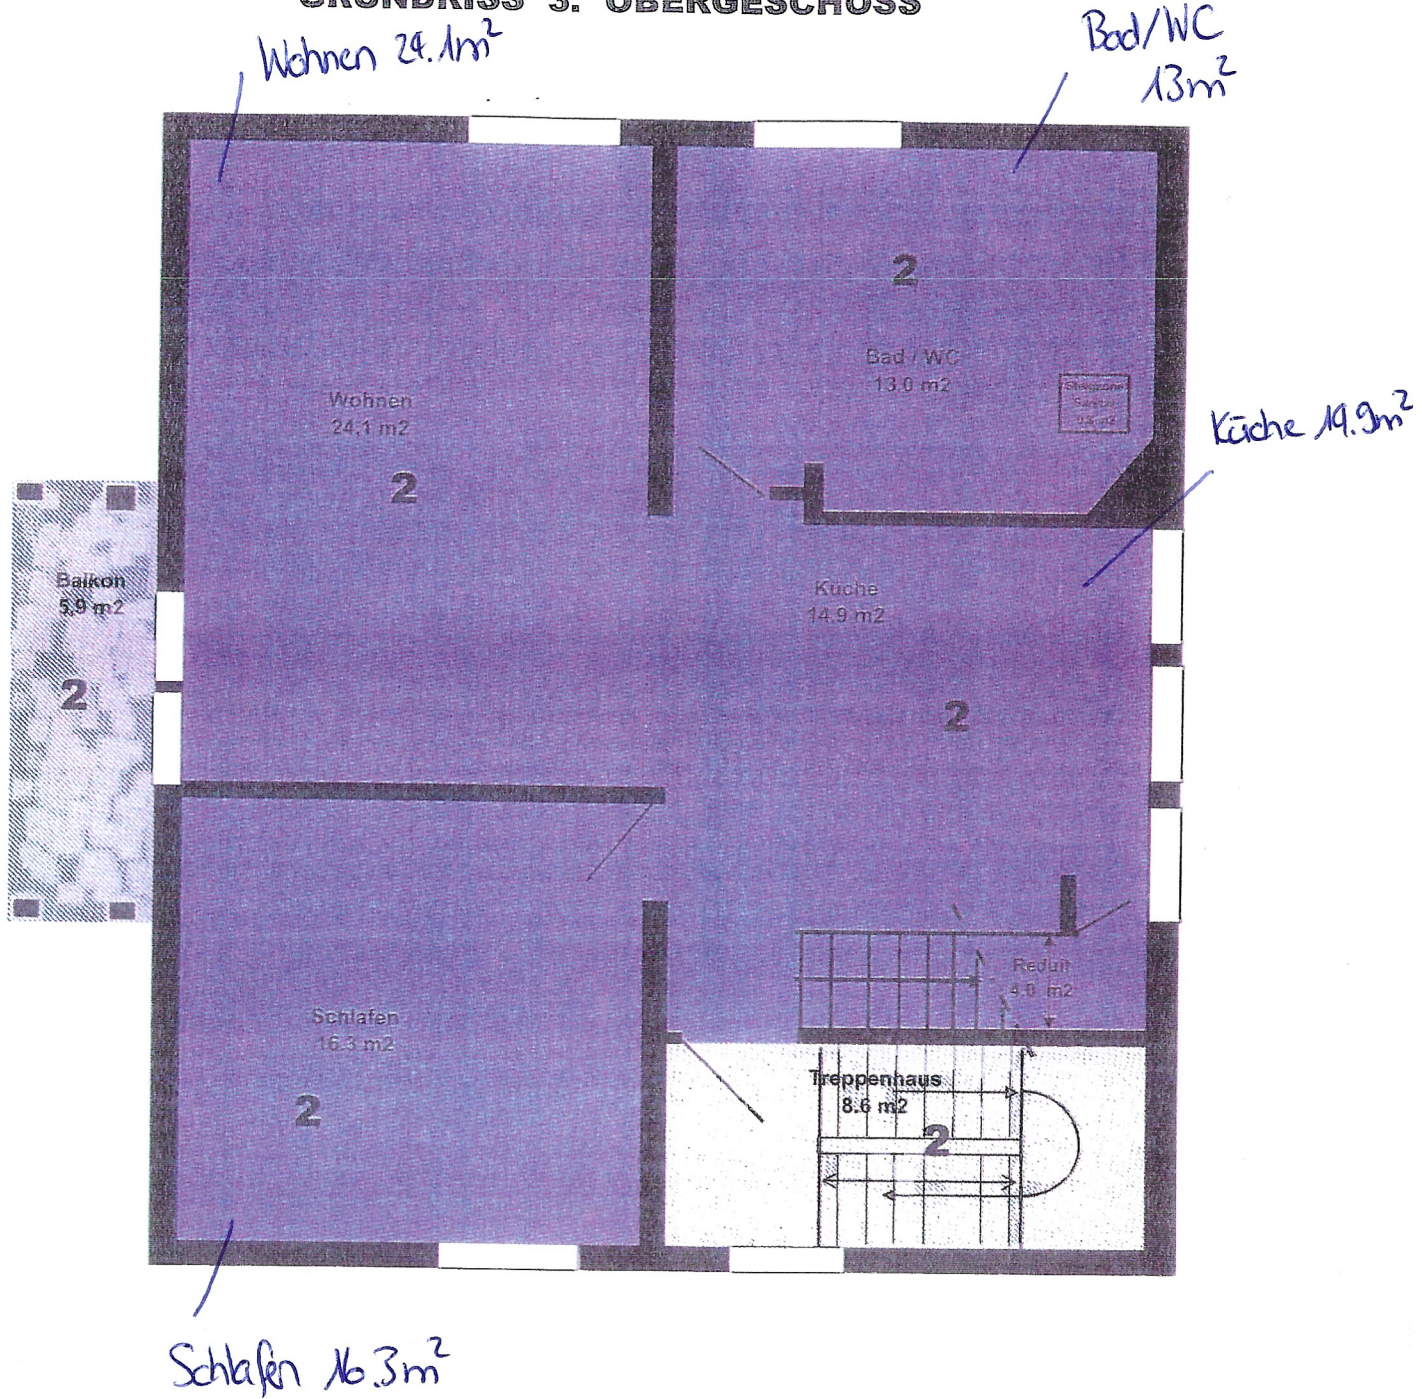

Stammes Linder  
7. 12.07

**STOCKWERKEIGENTUM - AUFTEILUNGSPLAN**  
**Zugerstrasse 95 8810 Horgen**  
**GRUNDRISS 4. OBERGESCHOSS**

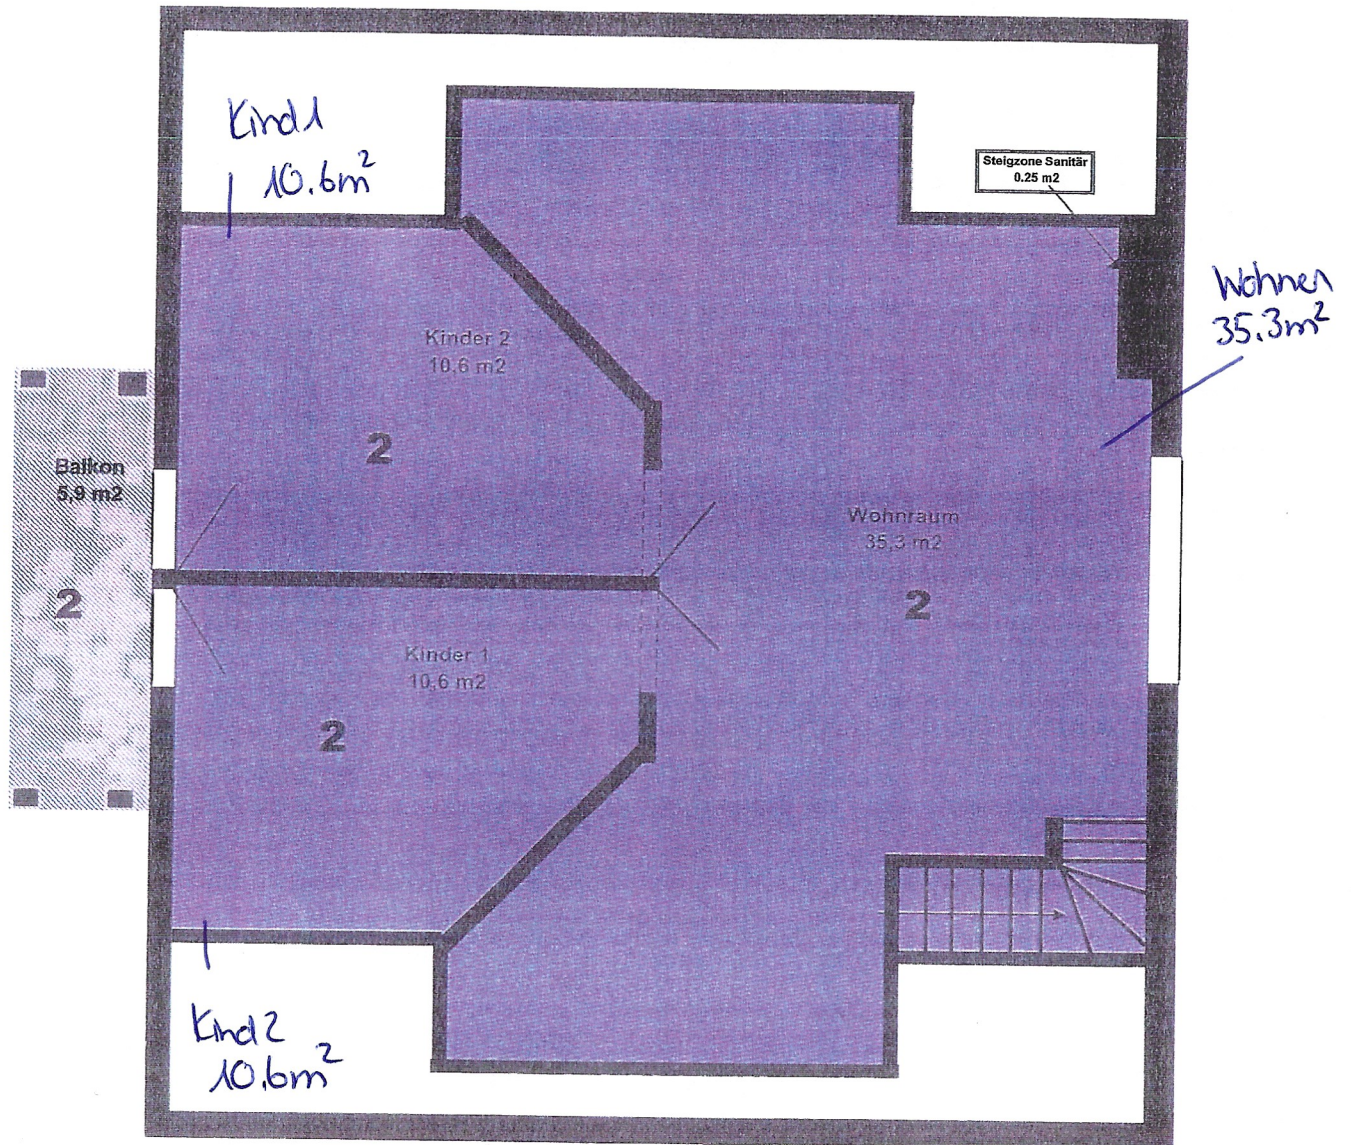

*Hanspeter Linder*  
*7.12.07*