


WOHNUNG 9

3½ Zimmer, Attikageschoss

WOHNFLÄCHE *
116 m²

TERRASSEN
28 m² / 5 m²

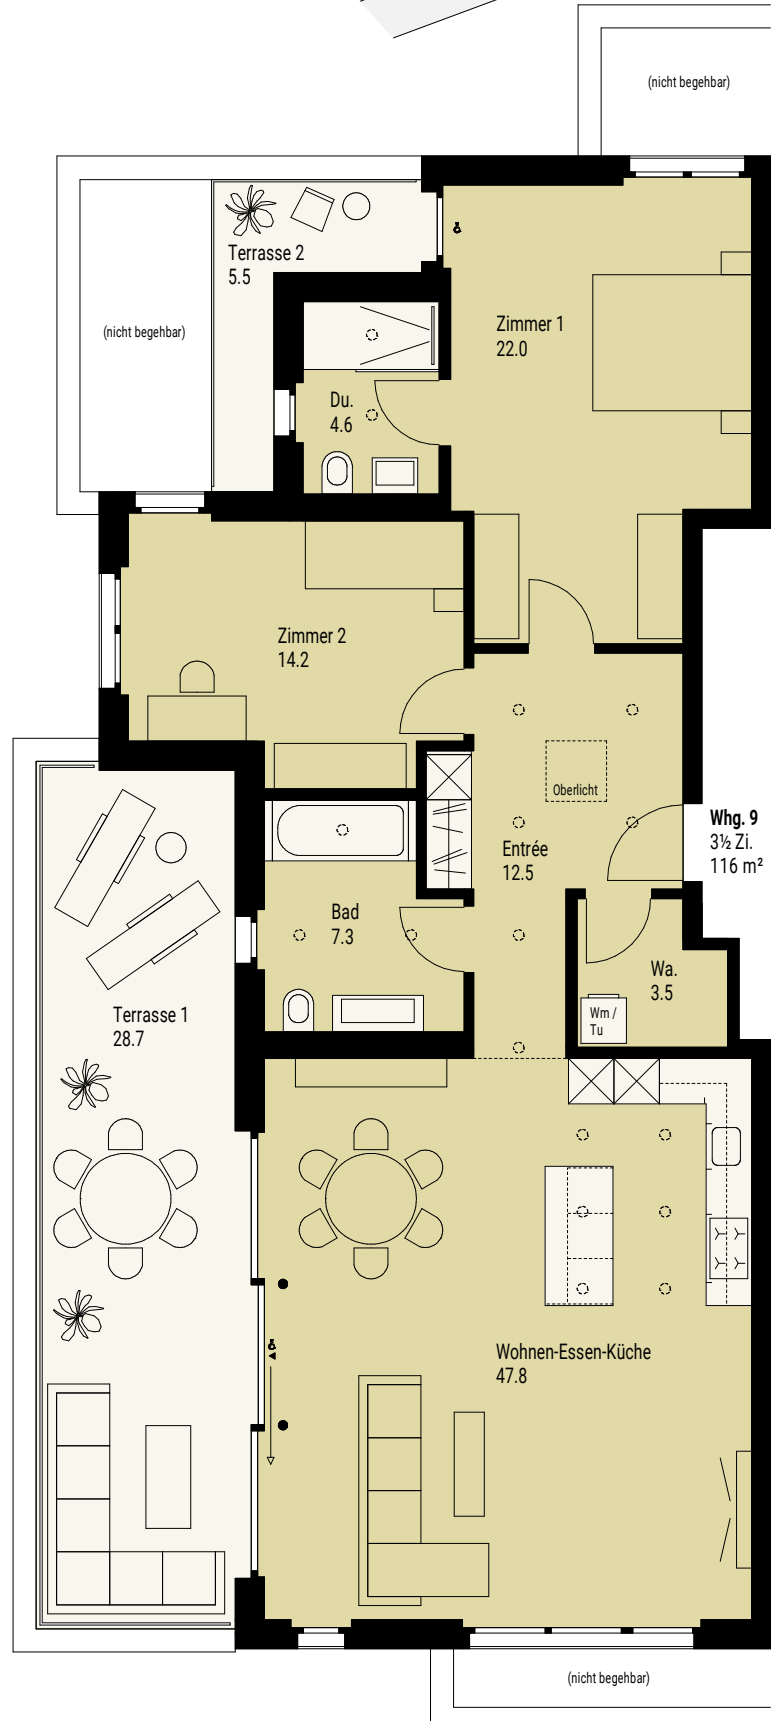

* Alle Flächenangaben der Wohnungen in BWF (Bruttowohnfläche); d.h. inklusive Schächte und innere Trennwände
Dübendorf, 11.04.2024