
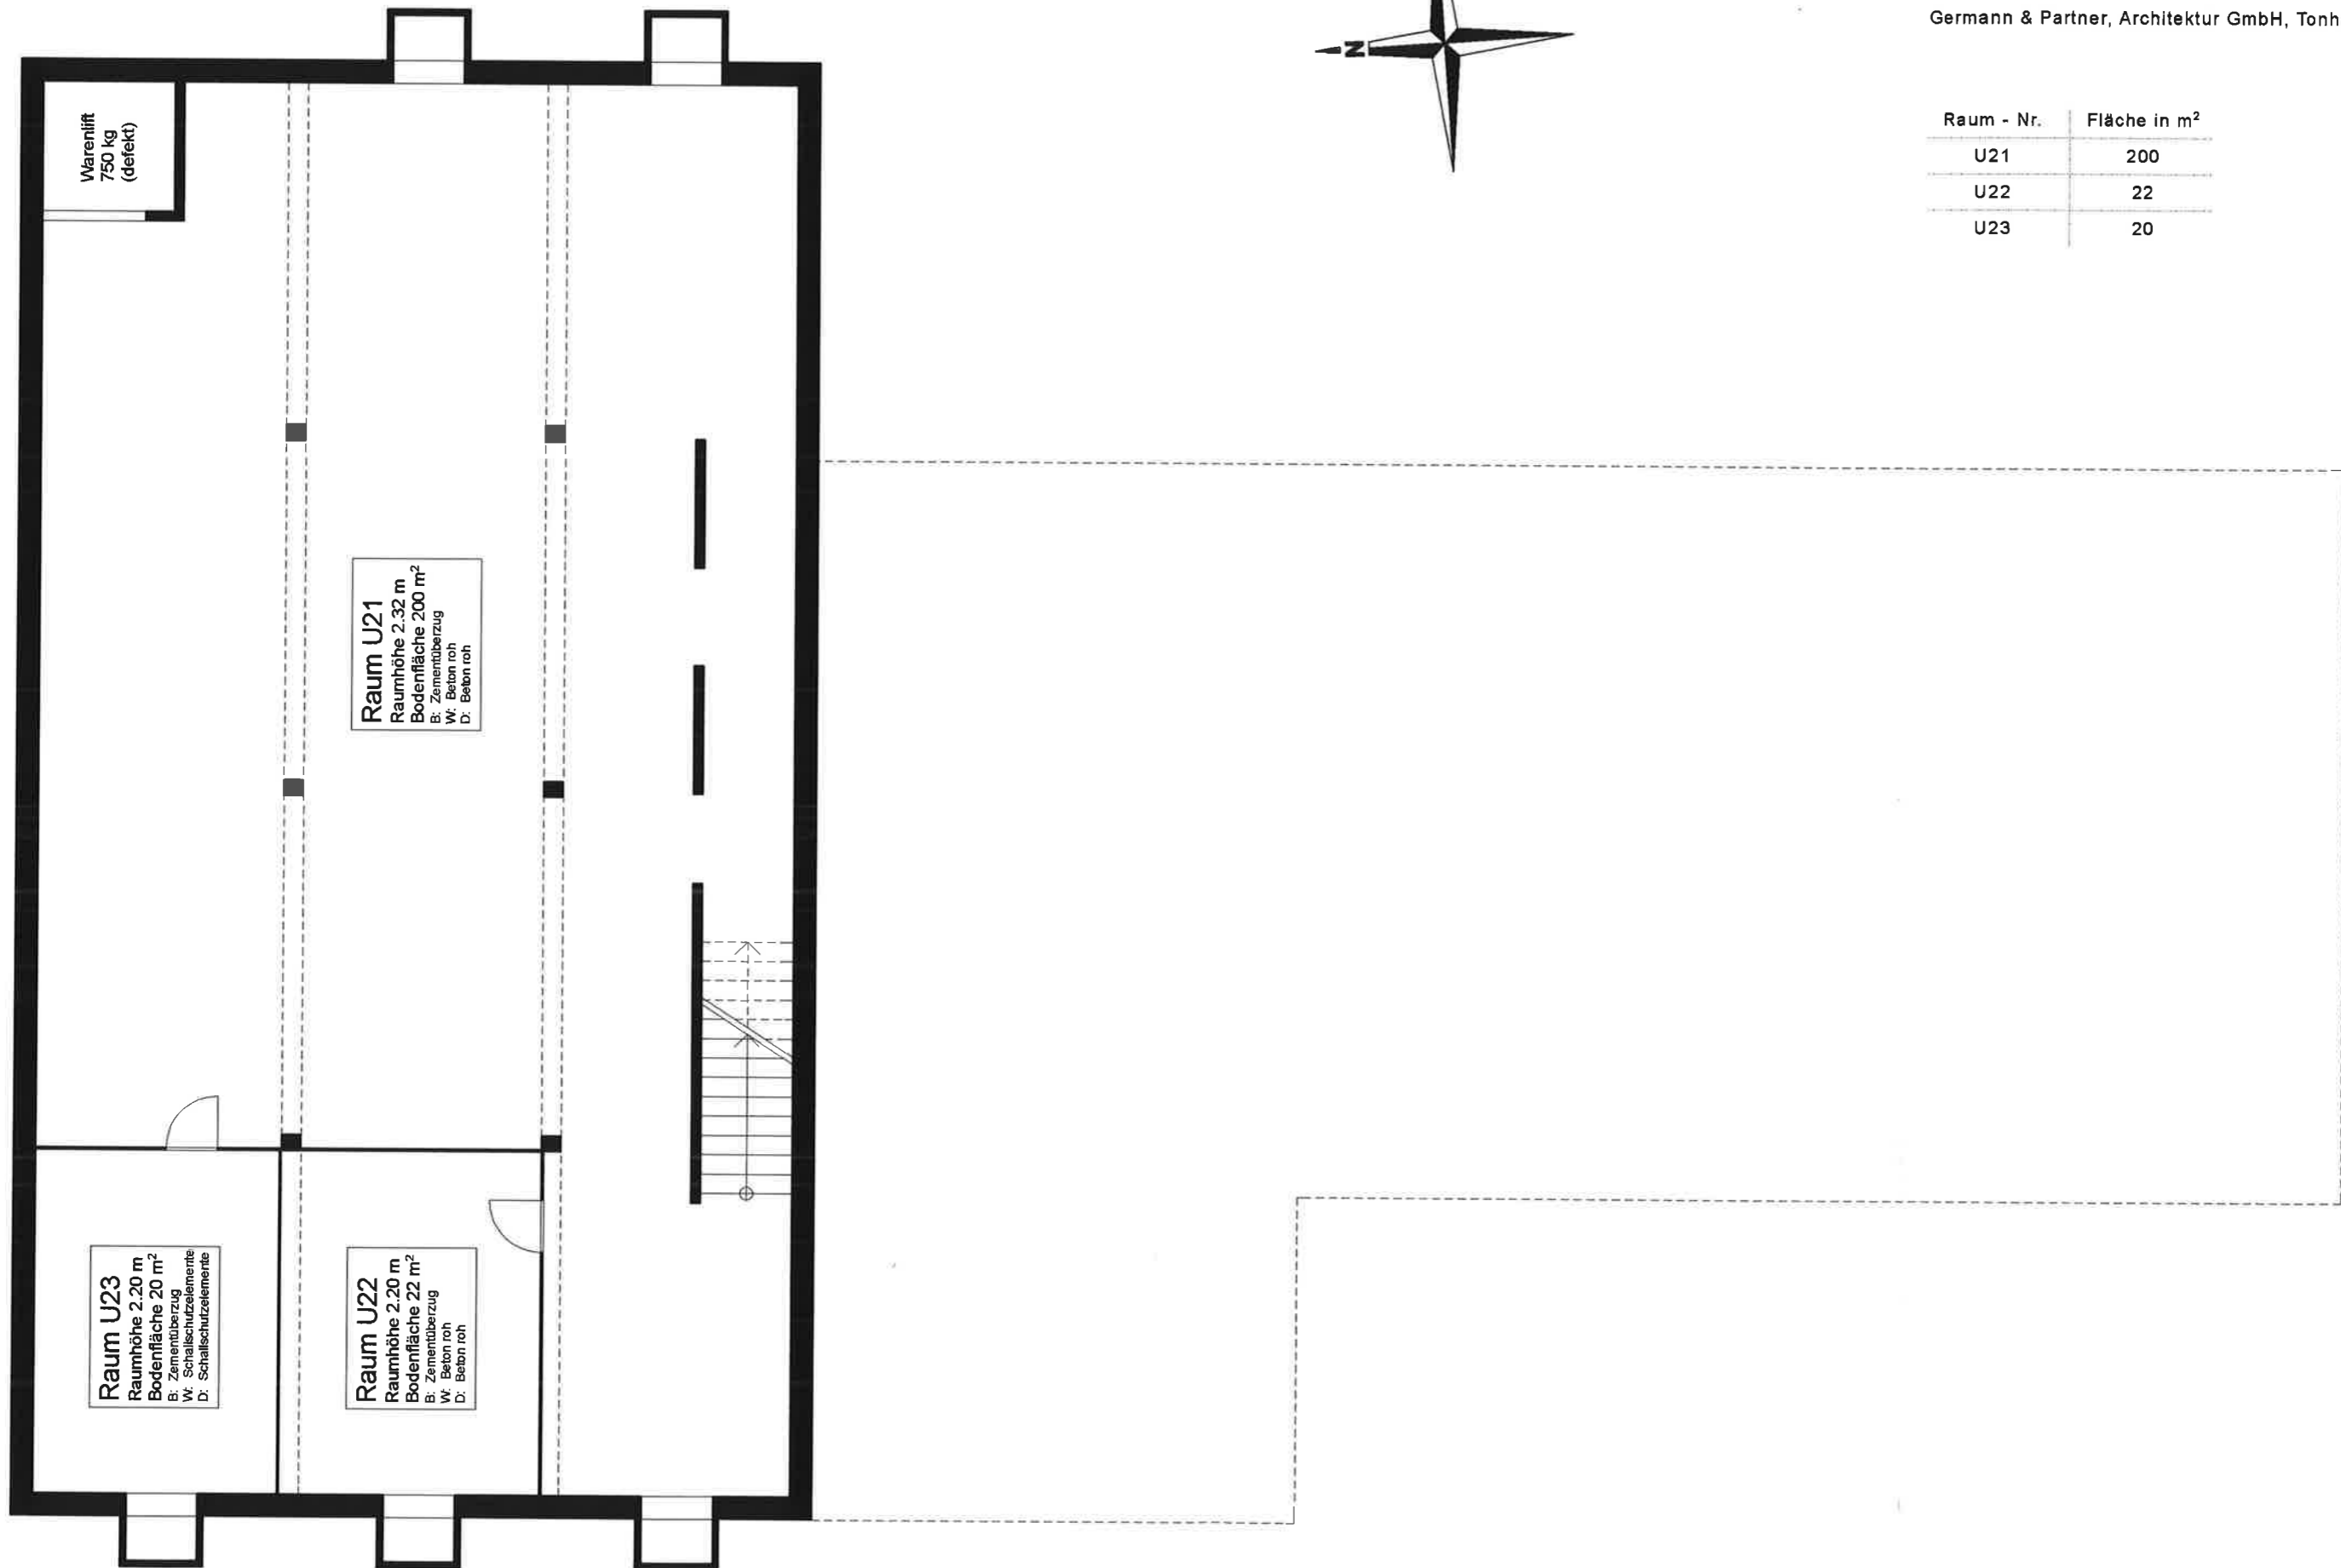


Aufnahmeplan
Grundriss 2.Untergeschoss M: 1:100

01.04.2005

Plan Nr: 245.1

Germann & Partner, Architektur GmbH, Tonhallestr. 49, 9500 Wil

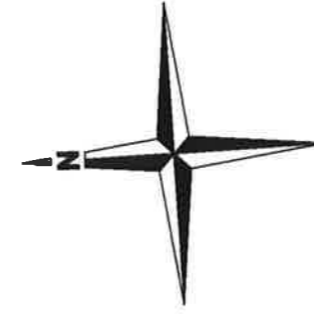

Raum - Nr.	Fläche in m ²
U21	200
U22	22
U23	20

Warenlift
750 kg
(defekt)

Raum U21
Raumhöhe 2.32 m
Bodenfläche 200 m²
B: Zementüberzug
W: Beton roh
D: Beton roh

Raum U23
Raumhöhe 2.20 m
Bodenfläche 20 m²
B: Zementüberzug
W: Schallschutzelemente
D: Schallschutzelemente

Raum U22
Raumhöhe 2.20 m
Bodenfläche 22 m²
B: Zementüberzug
W: Beton roh
D: Beton roh