


# Untergeschoss\_Parking

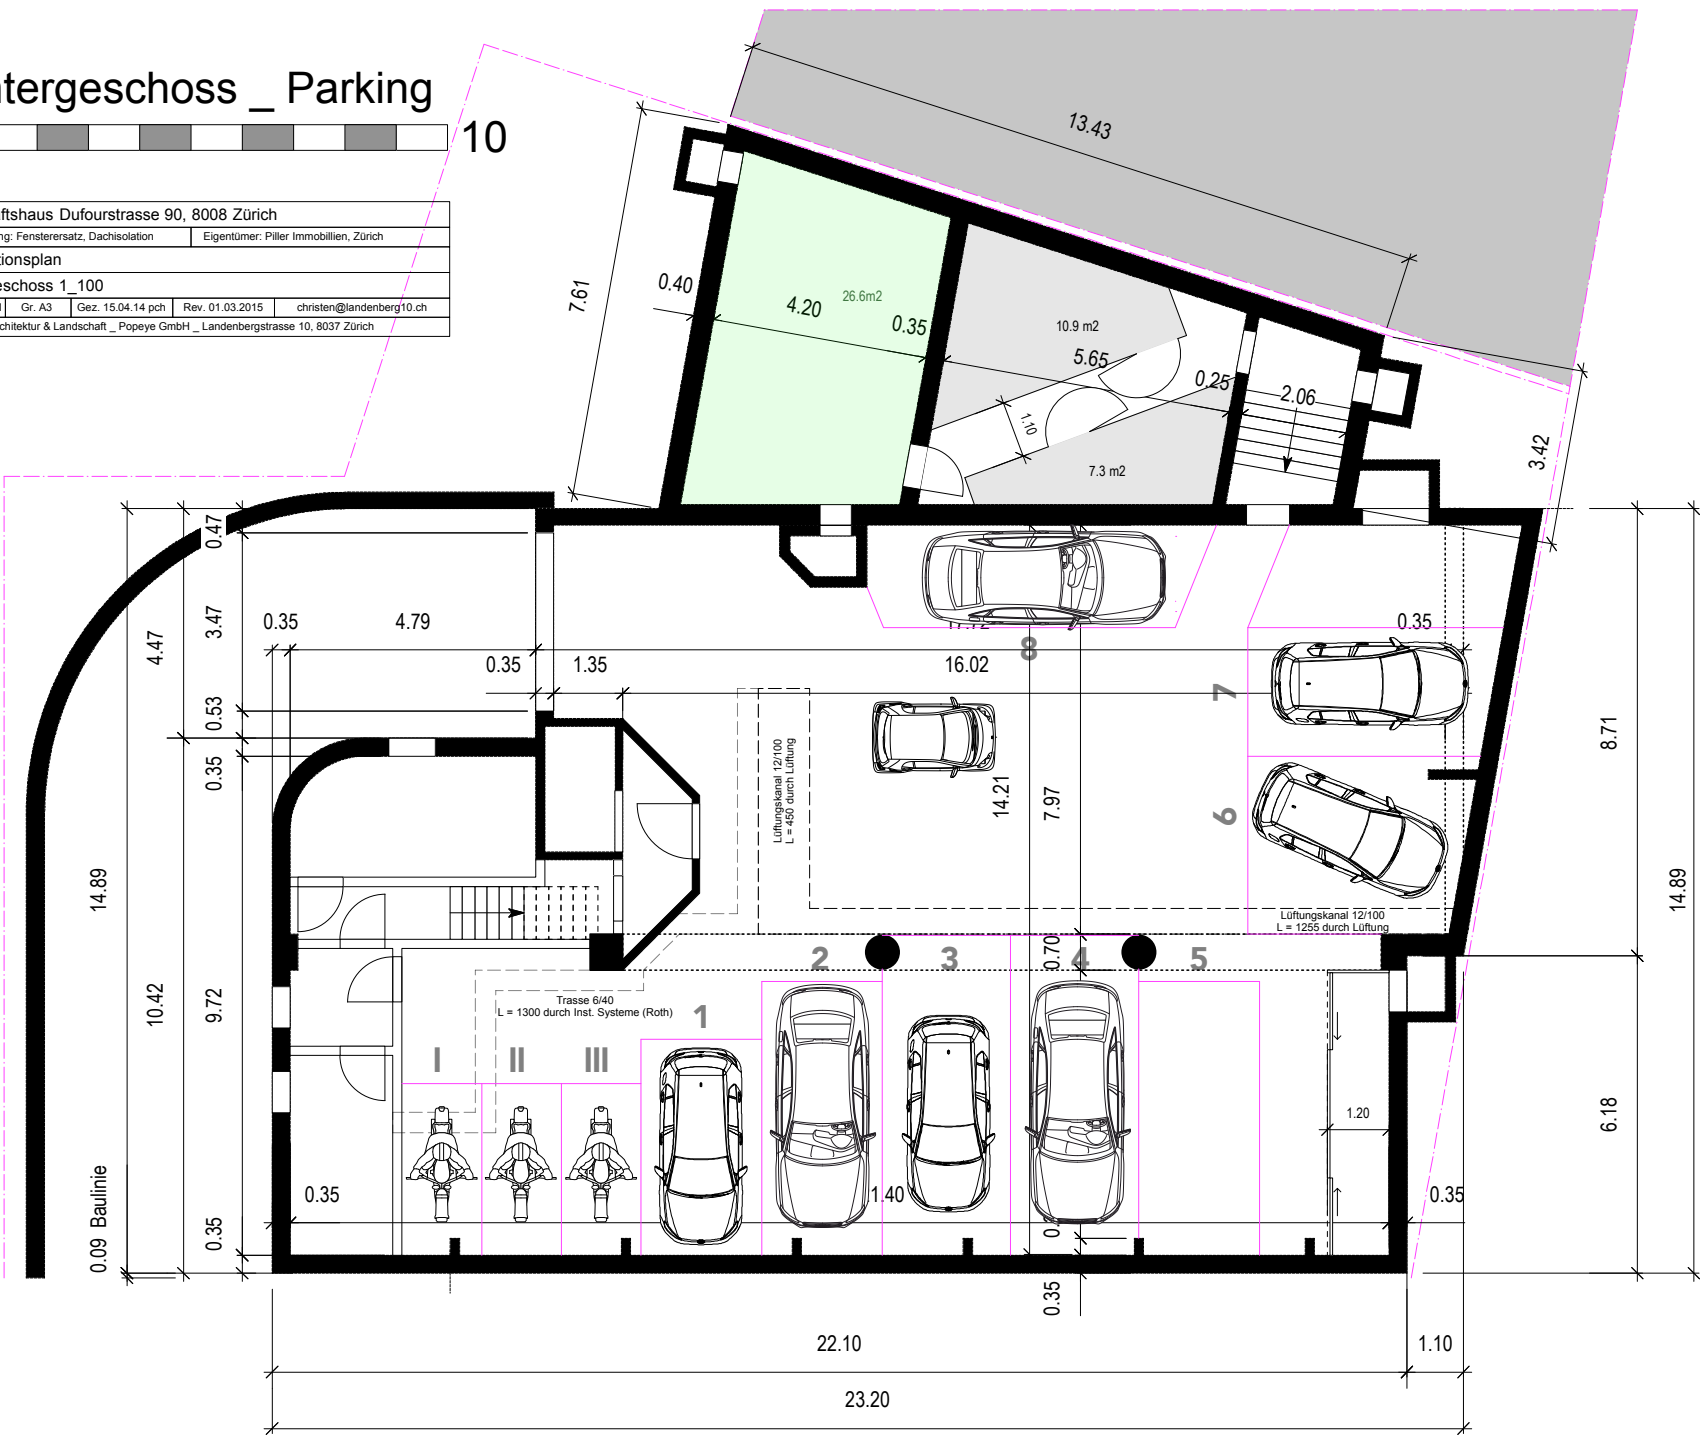

Geschäftshaus Dufourstrasse 90, 8008 Zürich				
Teilsanierung: Fensterersatz, Dachisolation		Eigentümer: Pillar Immobilien, Zürich		
Installationsplan				
Untergeschoss 1_100				
Nr. 316/A01	Gr. A3	Gez. 15.04.14 pch	Rev. 01.03.2015	christen@landenbergl0.ch
Christen Architektur & Landschaft_Popeye GmbH_Landenbergstrasse 10, 8037 Zürich				



Revidiert:  
1. September 2015