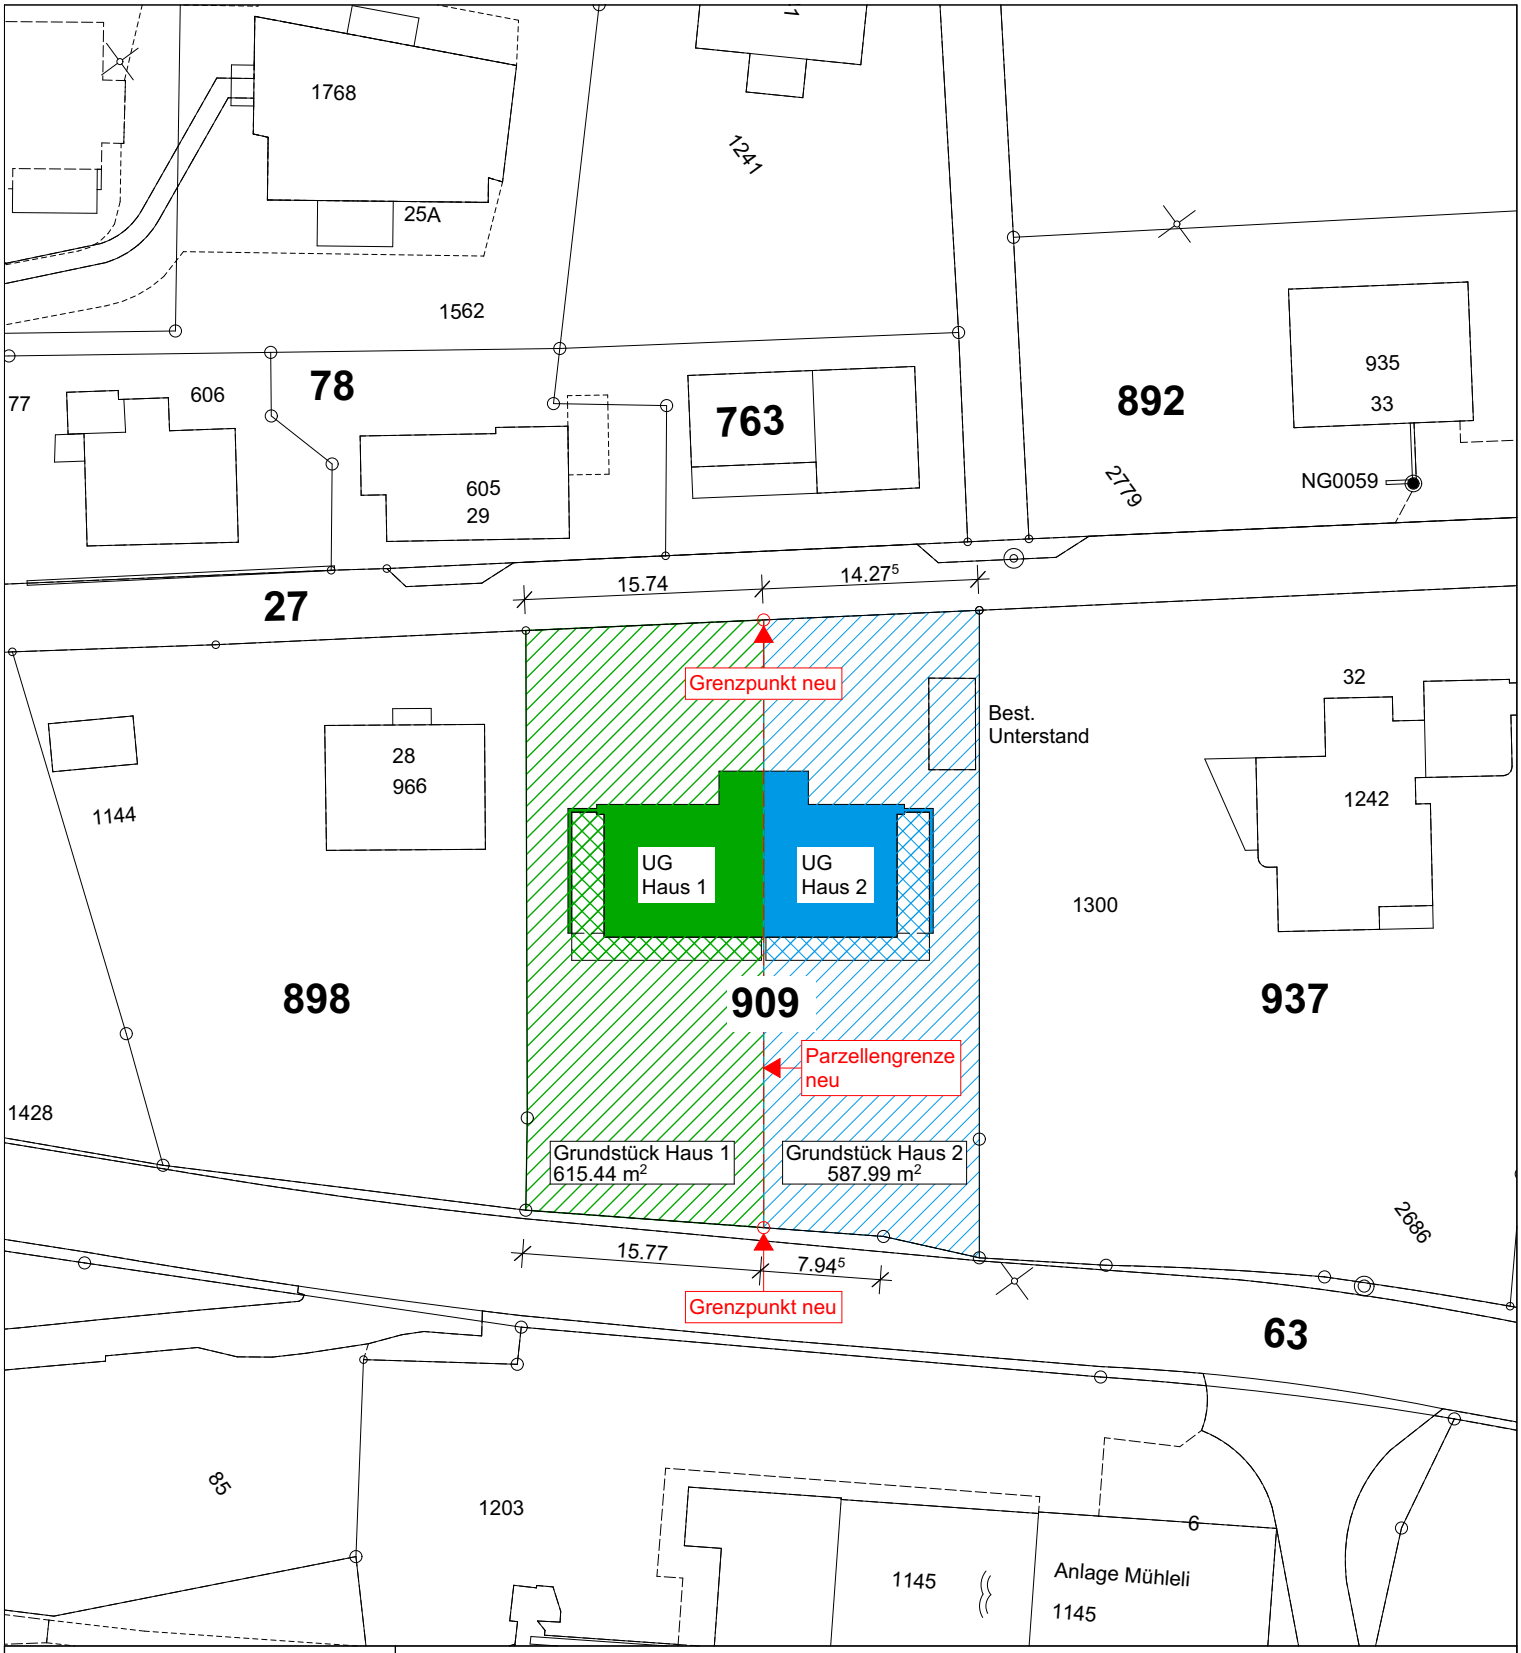


OBJEKT	**Neubau DEFH Weitblick** **Kohlhalden 40, Parz. 909, 9042 Speicher**
+-0.00 = 888.50 M.ü.M	**Abparzellierung**
OBJEKT NR.	2026-003
PLAN NR.	3.1.2
MASSSTAB	1:500
DATUM	22.07.2026
PLAN	A4
ARCHITEKTUR	Zefiro AG
GEZEICHNET:	PB

ZEFIRO AG