


enputz

B

vorderkante betonelement

eisen beton - Pfeiler 38/15

18/15

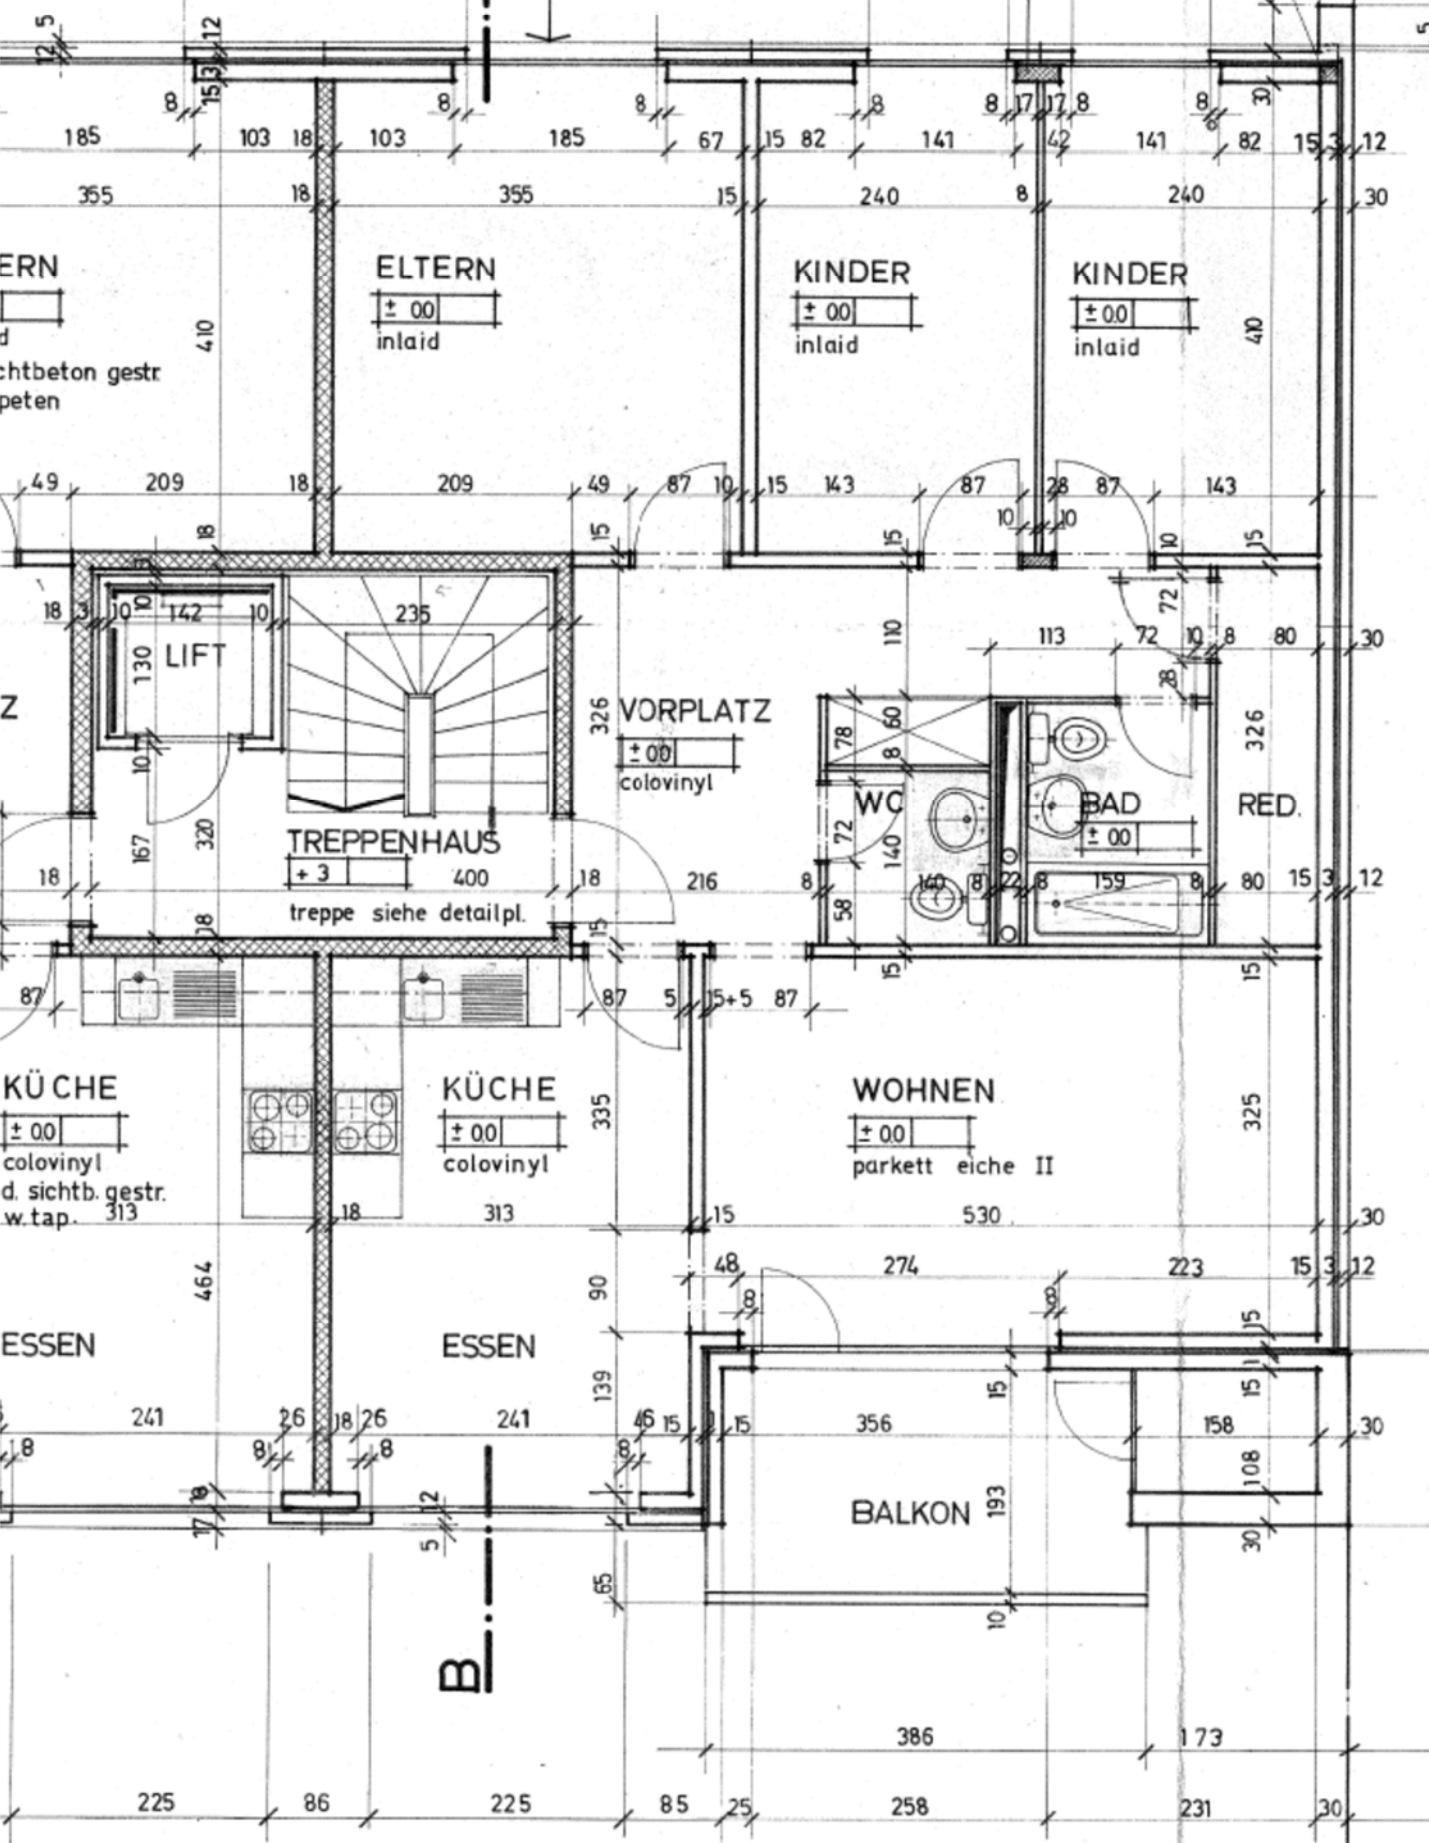

ERN

sichtbeton gestr. peten

Z

Z

KÜCHE

colovinyl d. sichtb. gestr. w.tap. 313

ESSEN

ESSEN

WOHNEN

parkett eiche II

BALKON

B