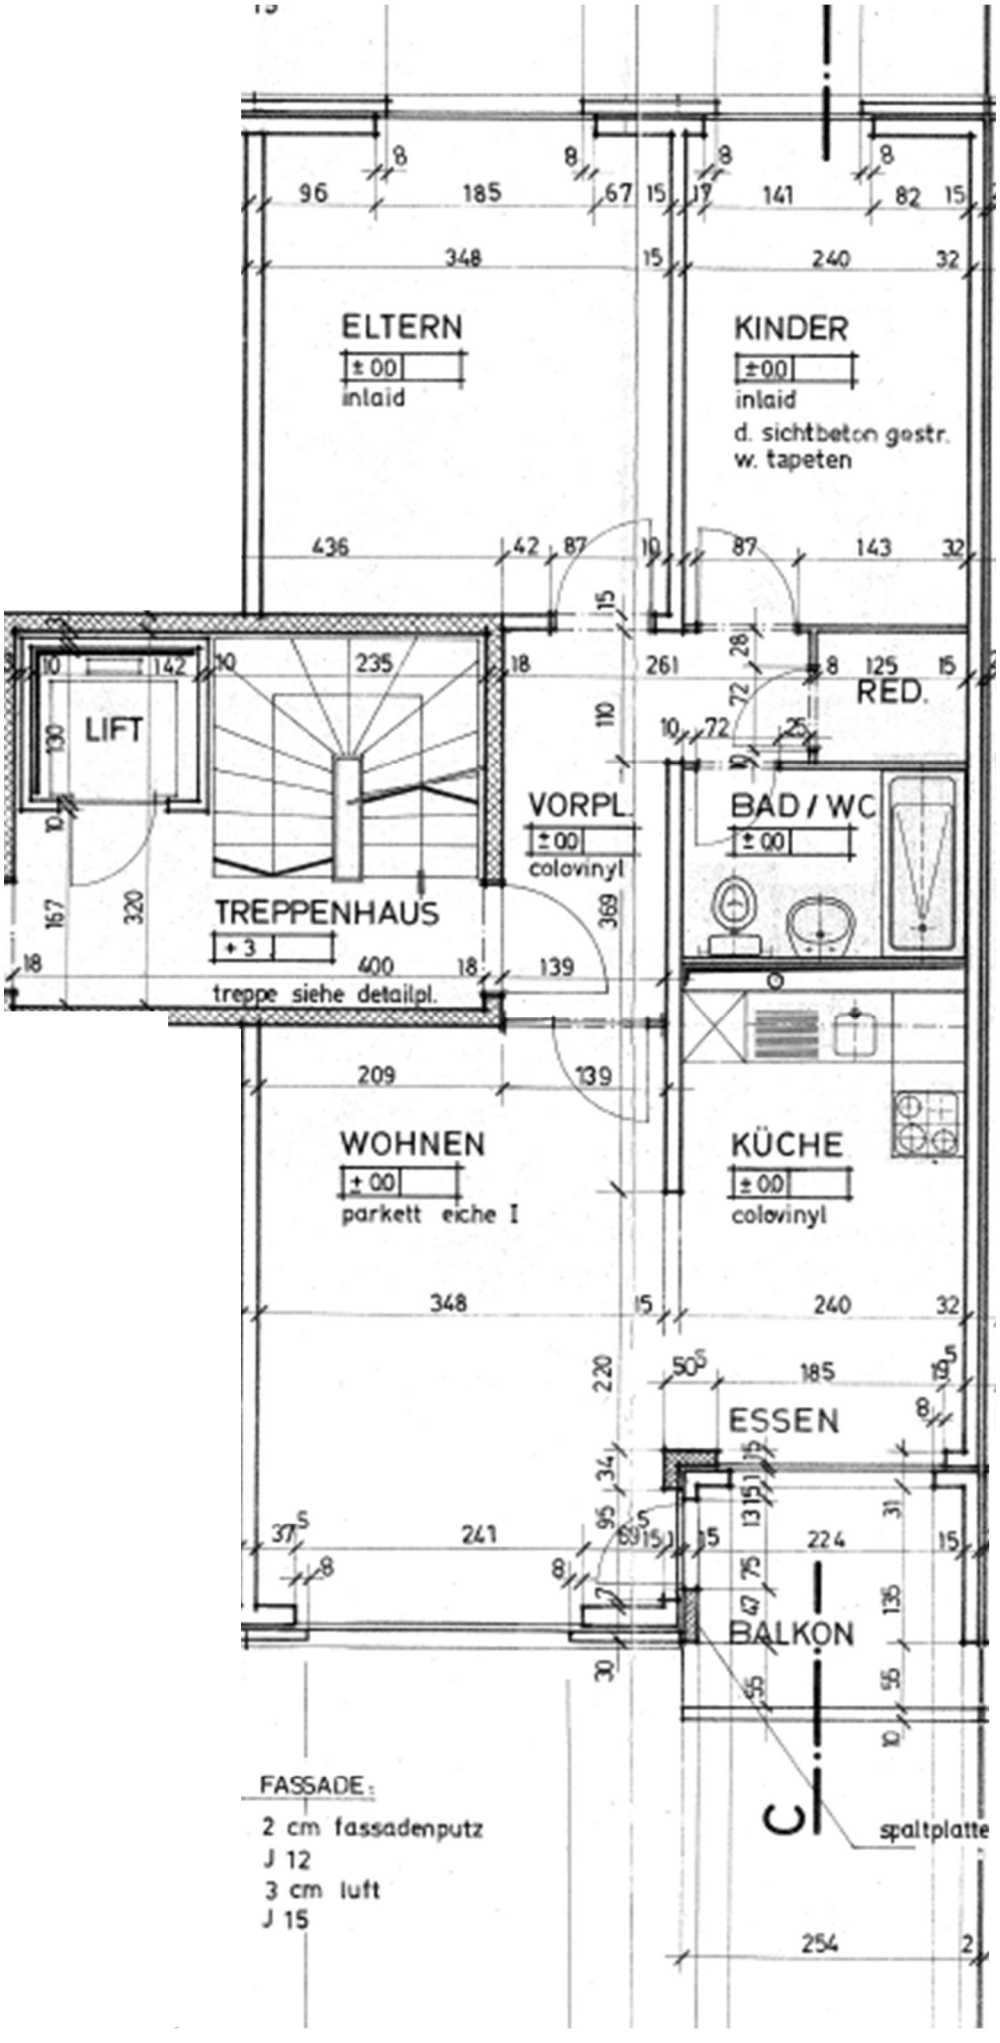
ELTERN
±00
inlaid
KINDER
±00
inlaid
d. sichtbeton gestr.
w. tapeten
LIFT
TREPPENHAUS
+3
treppe siehe detailpl.
VORPL.
±00
colovinyl
BAD / WC
±00
RED.
WOHNEN
±00
parkett eiche I
KÜCHE
±00
colovinyl
ESSEN
BALKON
spaltplatte
FASSADE:
2 cm fassadenputz
J 12
3 cm luft
J 15