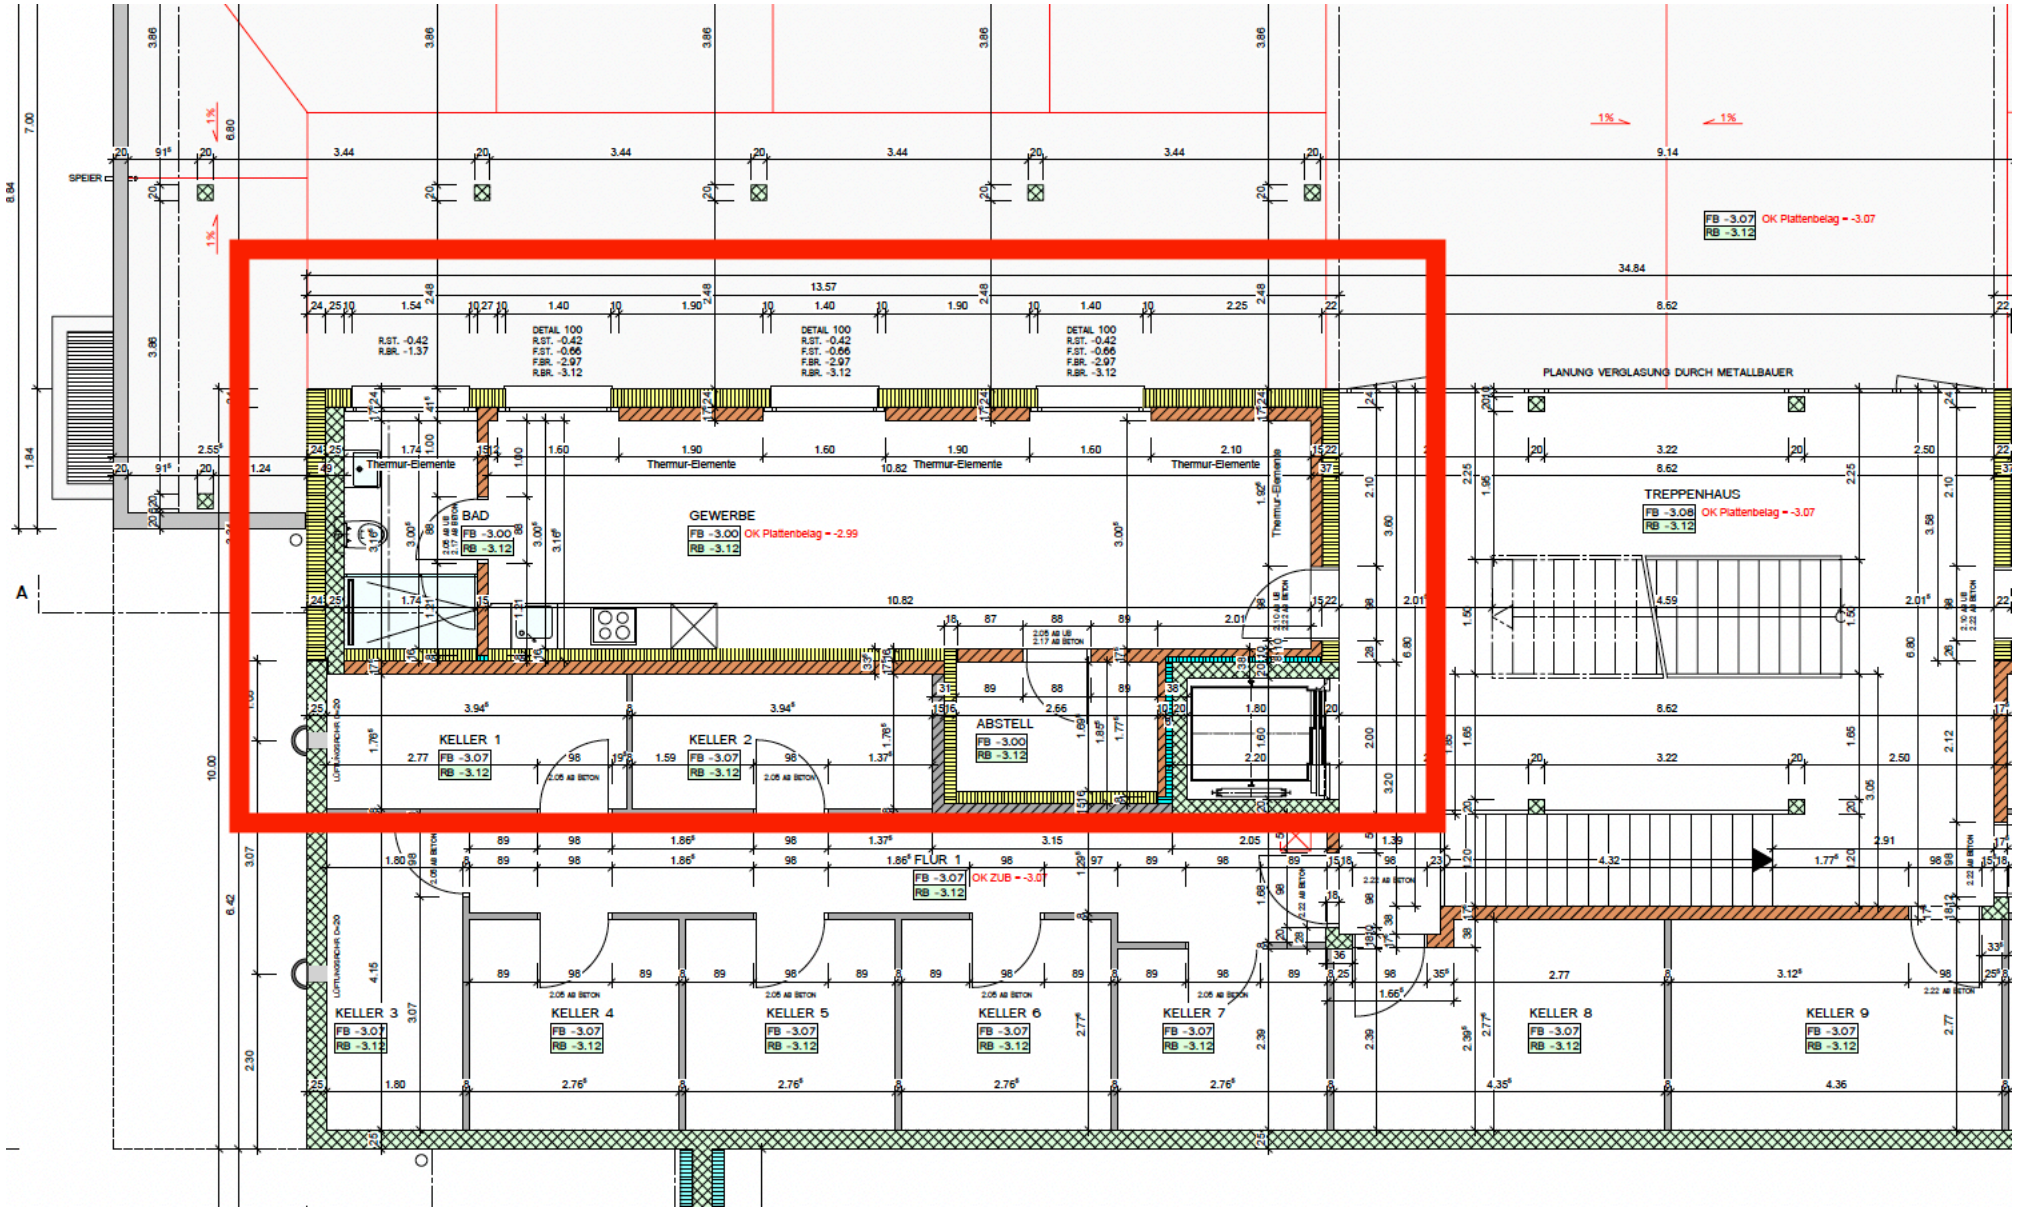
SPEIER
GEWERBE
FB -3.00 OK Plattenbelag = -2.99
RB -3.12
BAD
FB -3.00
RB -3.12
KELLER 1
FB -3.07
RB -3.12
KELLER 2
FB -3.07
RB -3.12
ABSTELL
FB -3.00
RB -3.12
FLUR 1
FB -3.07 OK ZUB = -3.01
RB -3.12
KELLER 3
FB -3.07
RB -3.12
KELLER 4
FB -3.07
RB -3.12
KELLER 5
FB -3.07
RB -3.12
KELLER 6
FB -3.07
RB -3.12
KELLER 7
FB -3.07
RB -3.12
KELLER 8
FB -3.07
RB -3.12
KELLER 9
FB -3.07
RB -3.12
TREPPENHAUS
FB -3.08 OK Plattenbelag = -3.07
RB -3.12
FB -3.07 OK Plattenbelag = -3.07
RB -3.12
PLANUNG VERGLASUNG DURCH METALLBAUER
Thermur-Elemente
DETAIL 100
R.ST. -0.42
F.ST. -0.66
F.BR. -2.97
R.BR. -3.12
A